



PLANTA BAIXA MURO
ESCALA 1/100

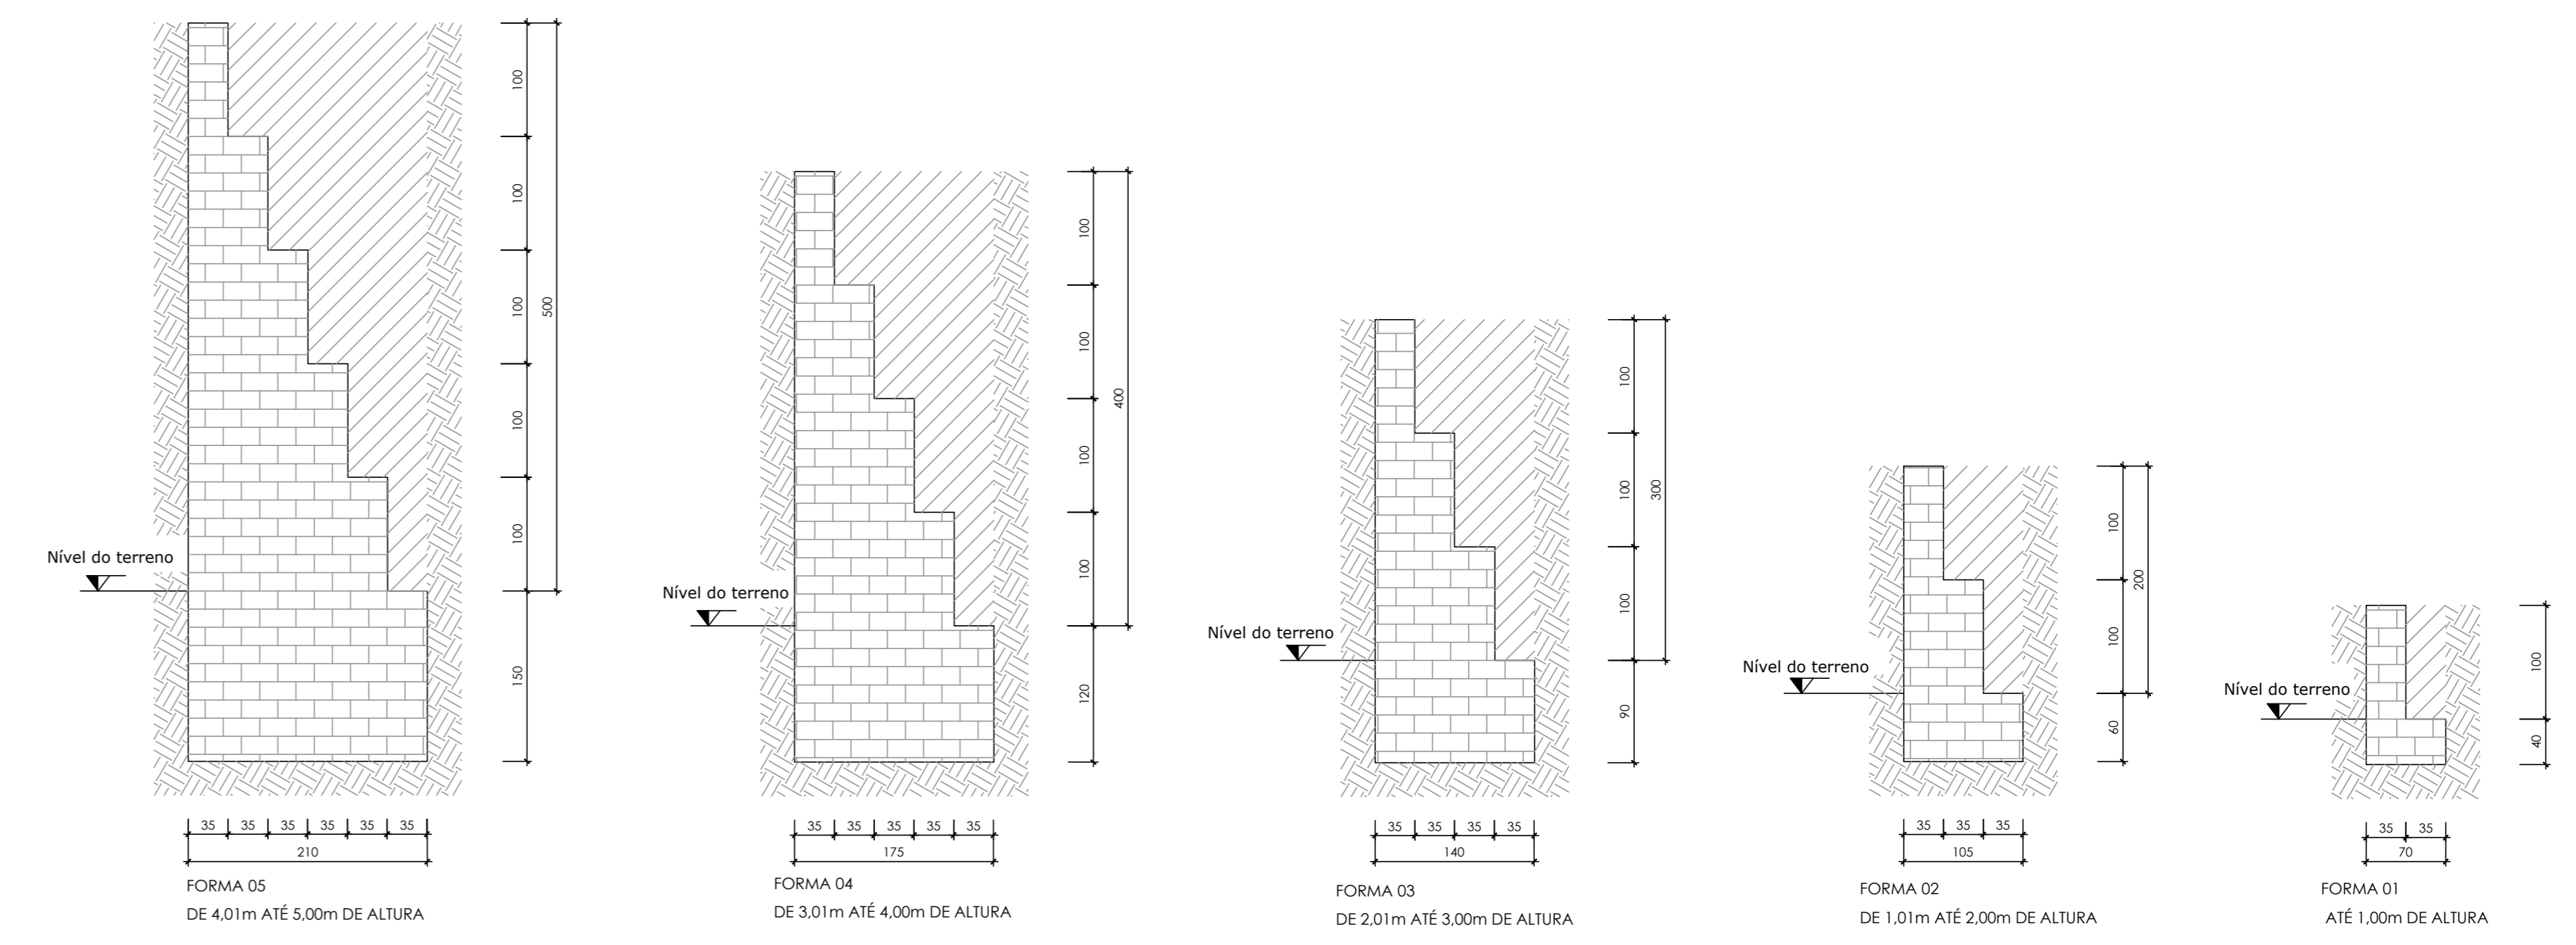

DETALHES DAS FORMAS
ESCALA 1/50

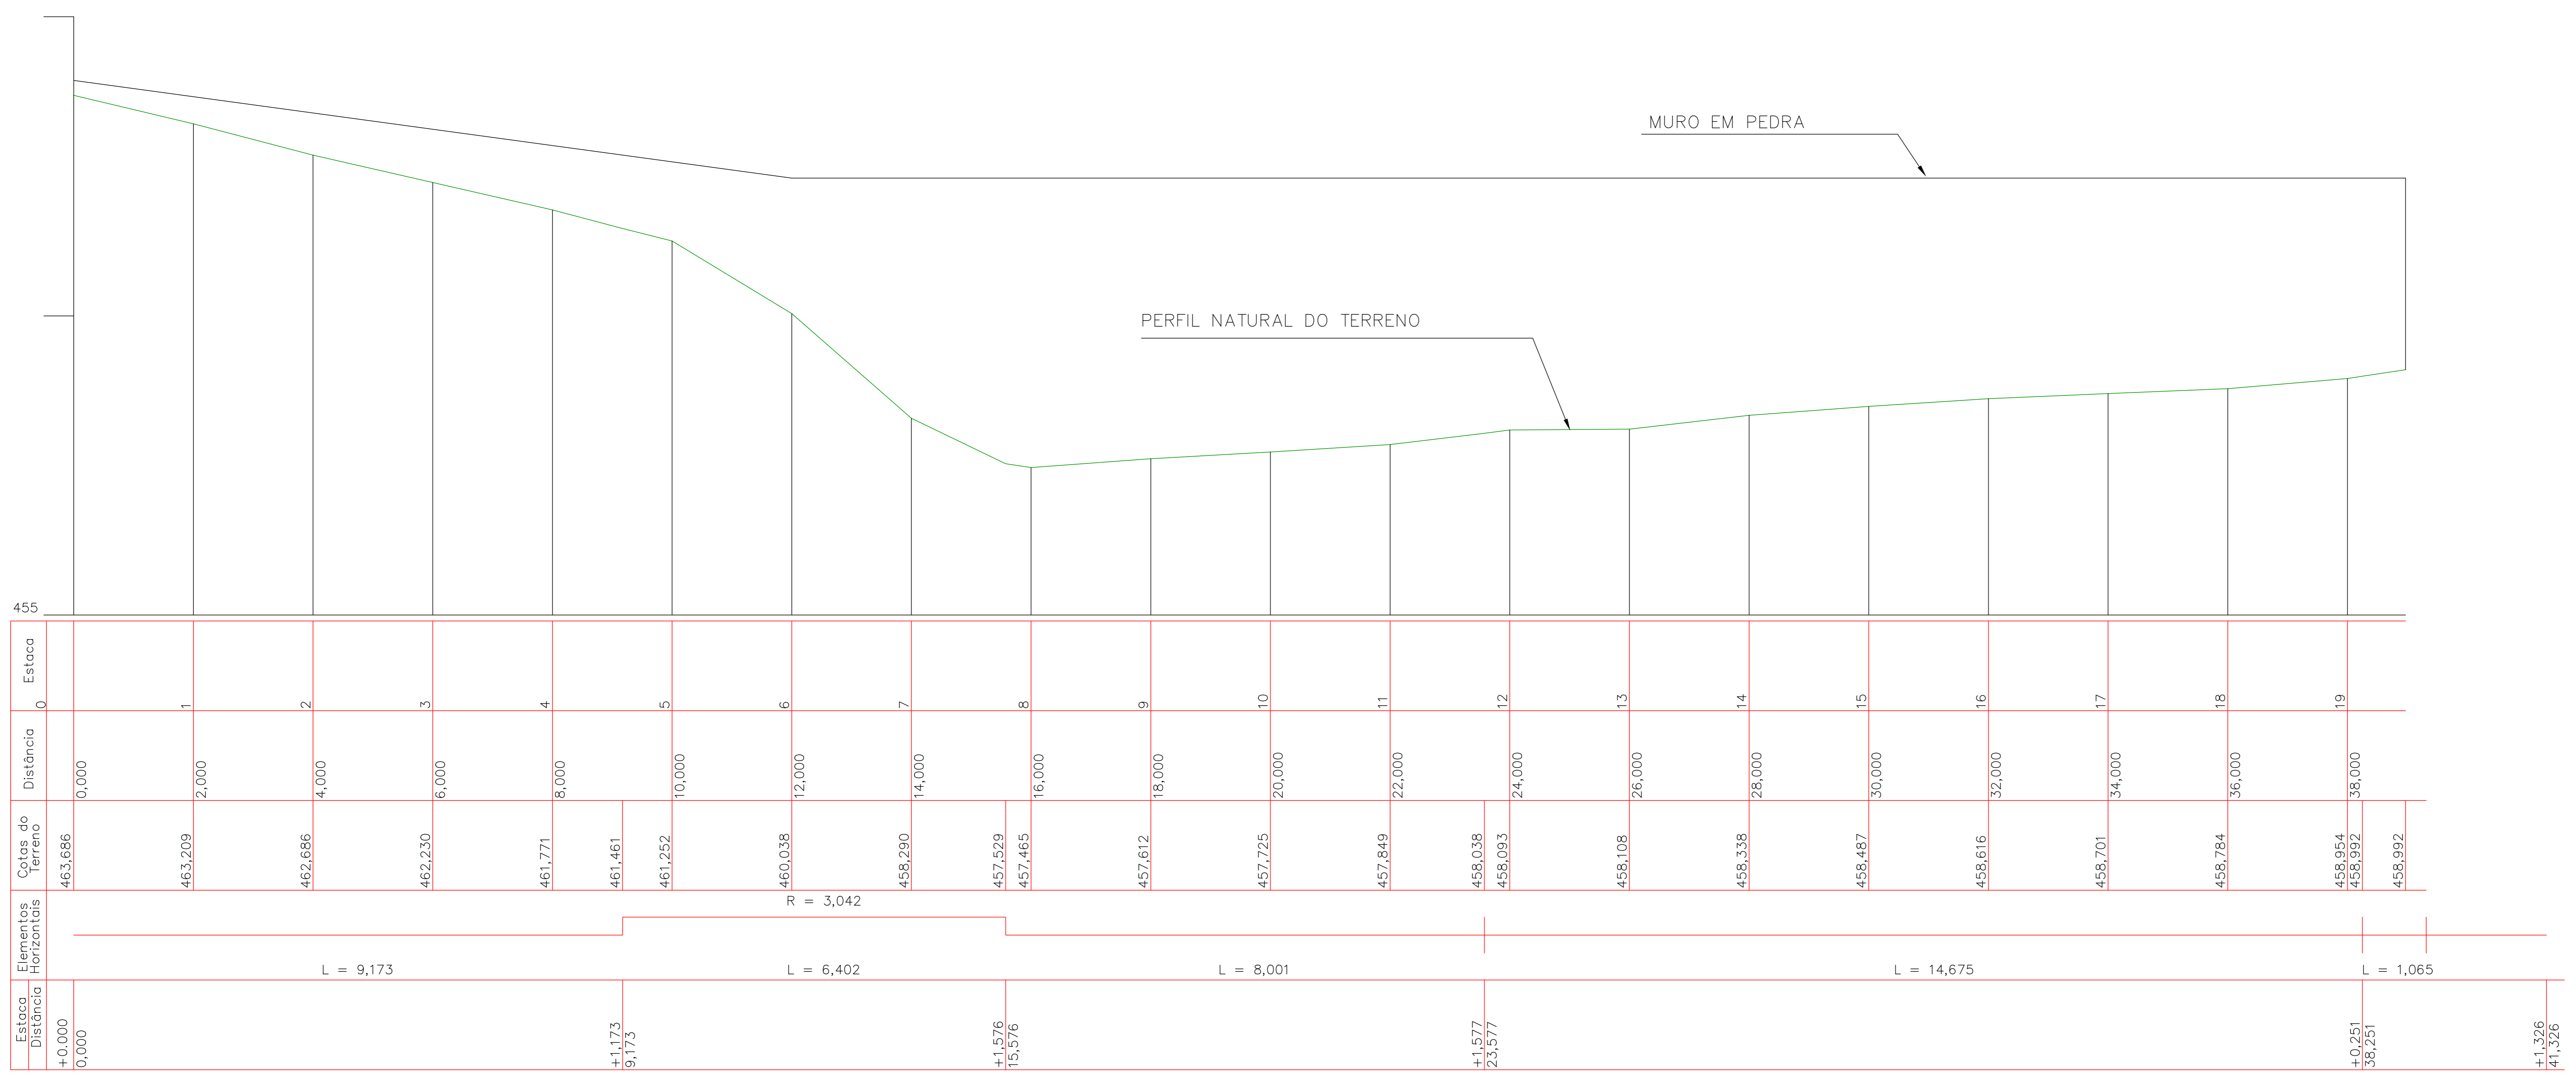

PERFIL MURO FRONTAL
ESCALA 1/50

		PREFEITURA MUNICIPAL DE PIRATUBA	
PROJETO: MURO DE PEDRAS			
ENGENHEIRO DA OBRA: Carlos RUA GOVERNADOR JORGE LACERDA, em direção Lapaço Marano - PIRATUBA / SC	ESCALA: INDICADAS	PLANIFICAÇÃO: 03/04	
DESCRIÇÃO: MURO DE PEDRAS - CEMITÉRIO seções, detalhes muro pedra	DATA: MARÇO / 2021	DESENHO: RAYNOLD COLARADO PAROCE	
RESP. PROJETO:	RESP. EXECUÇÃO:	PROPRIETÁRIO:	

ABNT - Ficam reservadas as direitas autorais de execução do projeto conforme Lei Federal n. 5.134/06