



LOCALIZAÇÃO DO TERRENO SEM ESCALA

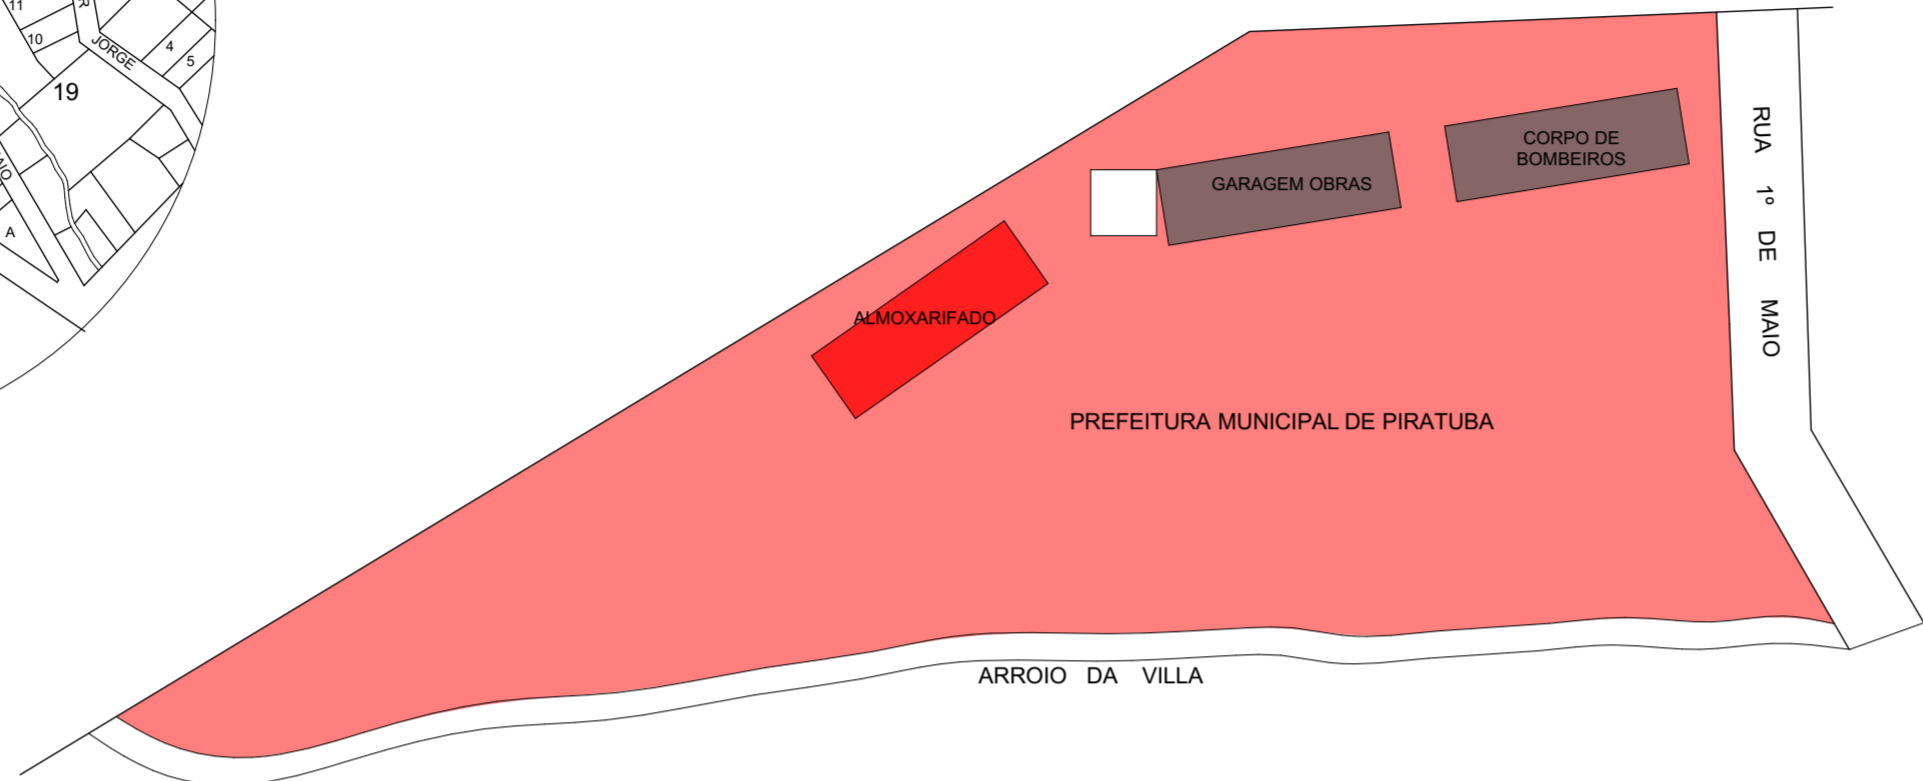

LOCAÇÃO DA OBRA SEM ESCALA

LEGENDA	
	LOTE
	JÁ EDIFICADO
	À CONSTRUIR

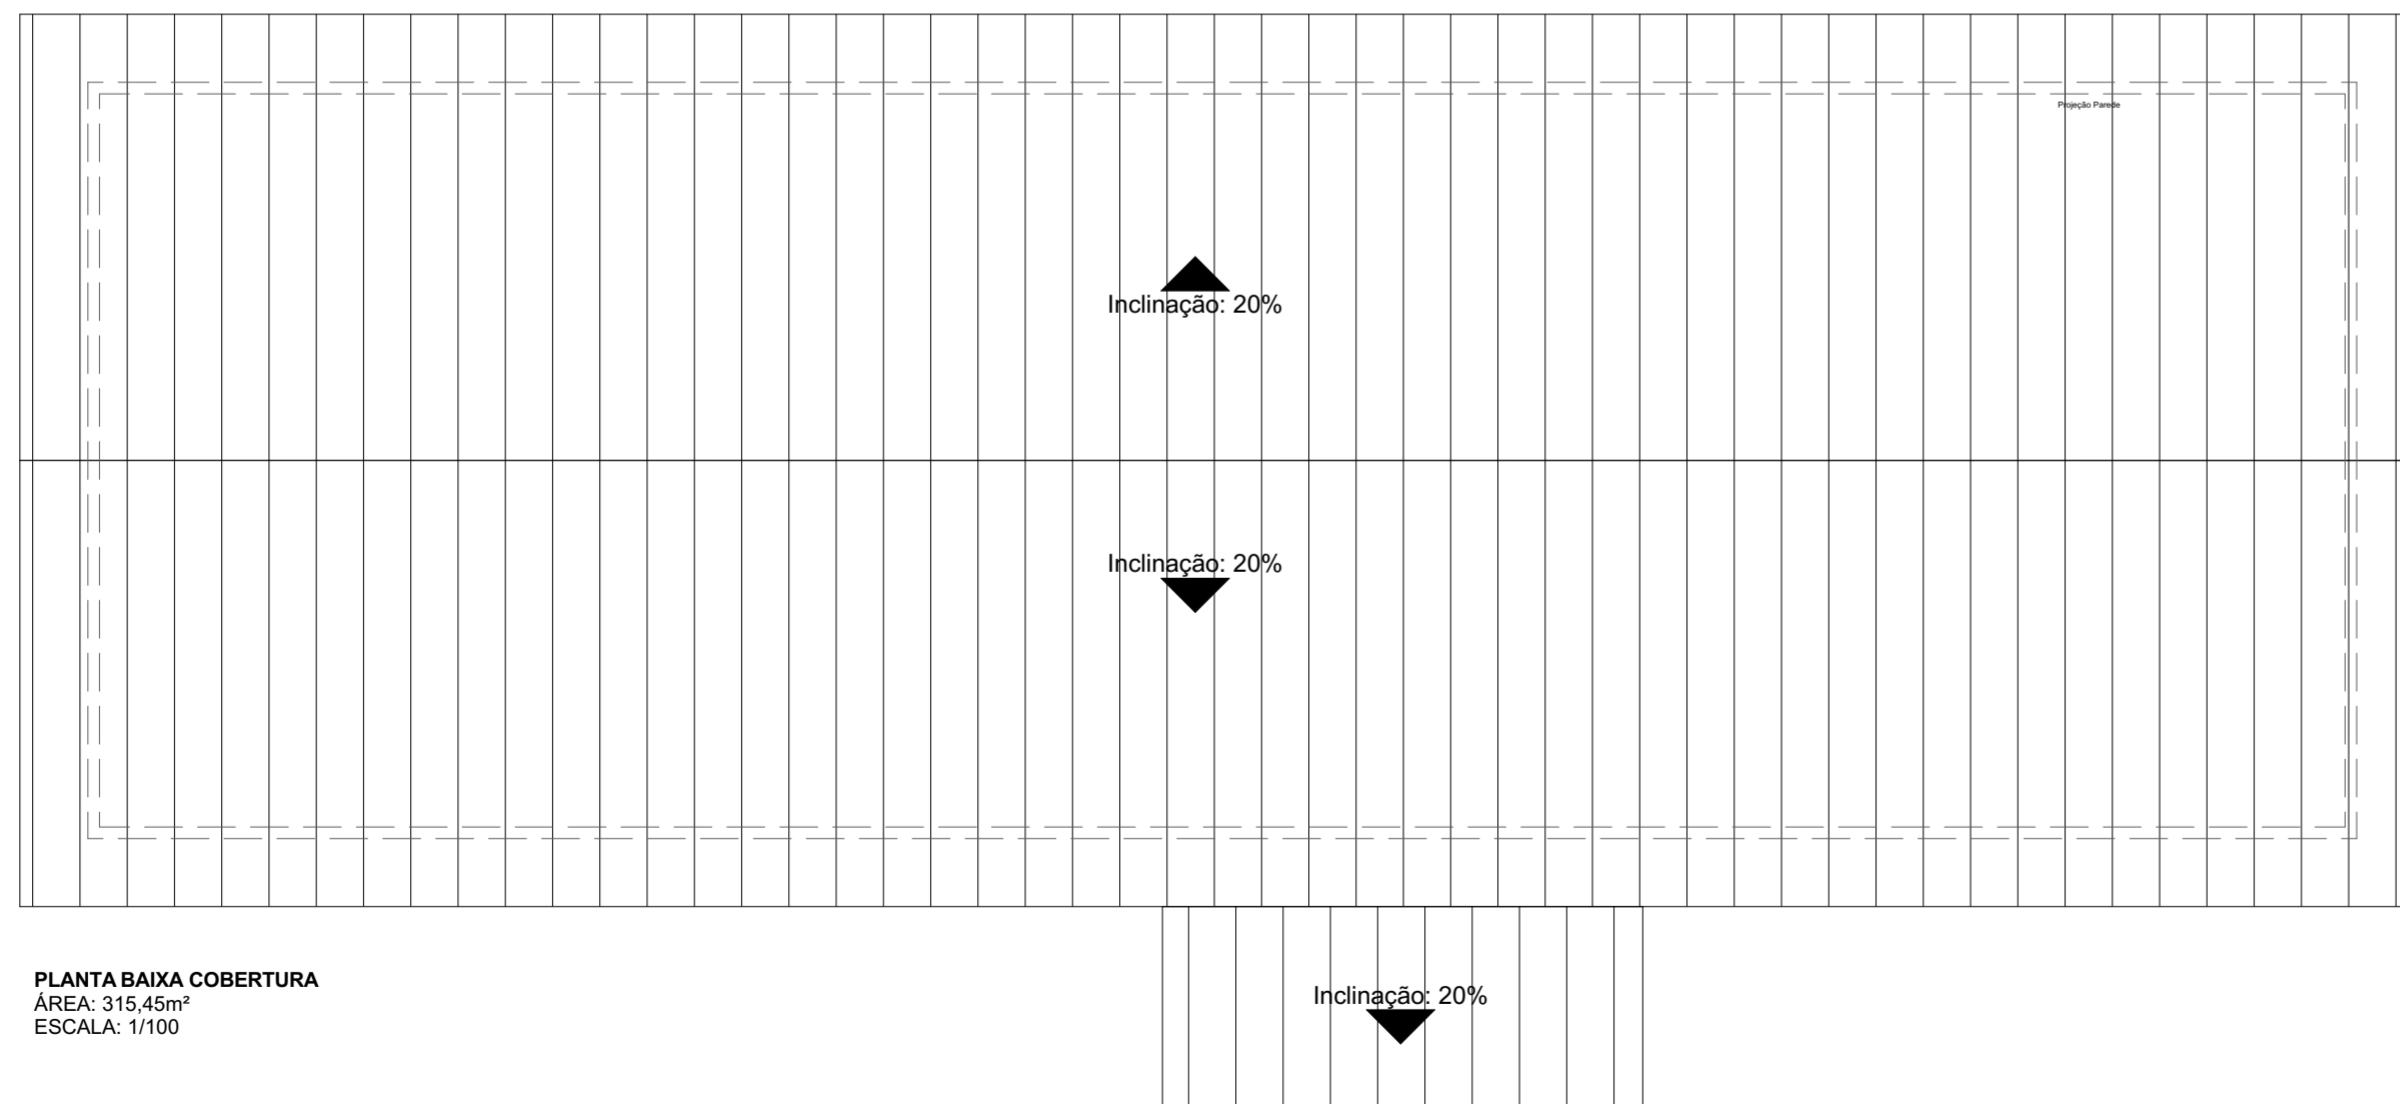

PLANTA BAIXA COBERTURA
ÁREA: 315,45m²
ESCALA: 1/100

TAXA DE OCUPAÇÃO DO SOLO	MATRÍCULA TERRENO :		RESUMO DAS ÁREAS :
	ÁREA DO TERRENO (min.) :		Primeiro piso: 315,45m² Mezanino: 224,00m²
	"T. O." (TAXA DE OCUPAÇÃO) :		
	"I. A." (ÍNDICE DE APROVEITAMENTO) :		
	Nº DE PAVIMENTOS		
ÁREA DO PROJETO PARA CONSTRUÇÃO		539,45m²	

APROVAÇÕES :

Direitos autorais reservados - Lei 5988/73.
Consultar projetos complementares.
Verificar medidas na obra.
Medidas em metros, Divergência entre cotas e escala, prevalece as cotas.
Qualquer alteração deverá ser autorizado pelo responsável técnico
Declaro que a aprovação do projeto não implica no recolhimento de taxas, nem do direito de propriedade do terreno



Gabriele Gerhardt
Arquiteta e Urbanista
CAU Nº A 148348-0

OBRA : PROJETO DE DEPÓSITO

LOCAL : RUA 1º DE MAIO - PIRATUBA/SC

ÁREA : 539,45m²
DATA : JUN/2021
ESCALA : INDICADA
ESPECIFICAÇÕES :
Localização do Terreno
Locação da Obra
Planta de Cobertura

PROJETO : GABRIELE CRISTINA GERHARDT

PROPRIETÁRIO : PREFEITURA MUNICIPAL DE PIRATUBA

PRANCHA :
ARQ. 01
01
01-03-07
COD. Nº : 000/001