



**PLANTA BAIXA TÉRREO**  
 ÁREA: 315,45m<sup>2</sup>  
 ESCALA: 1/100

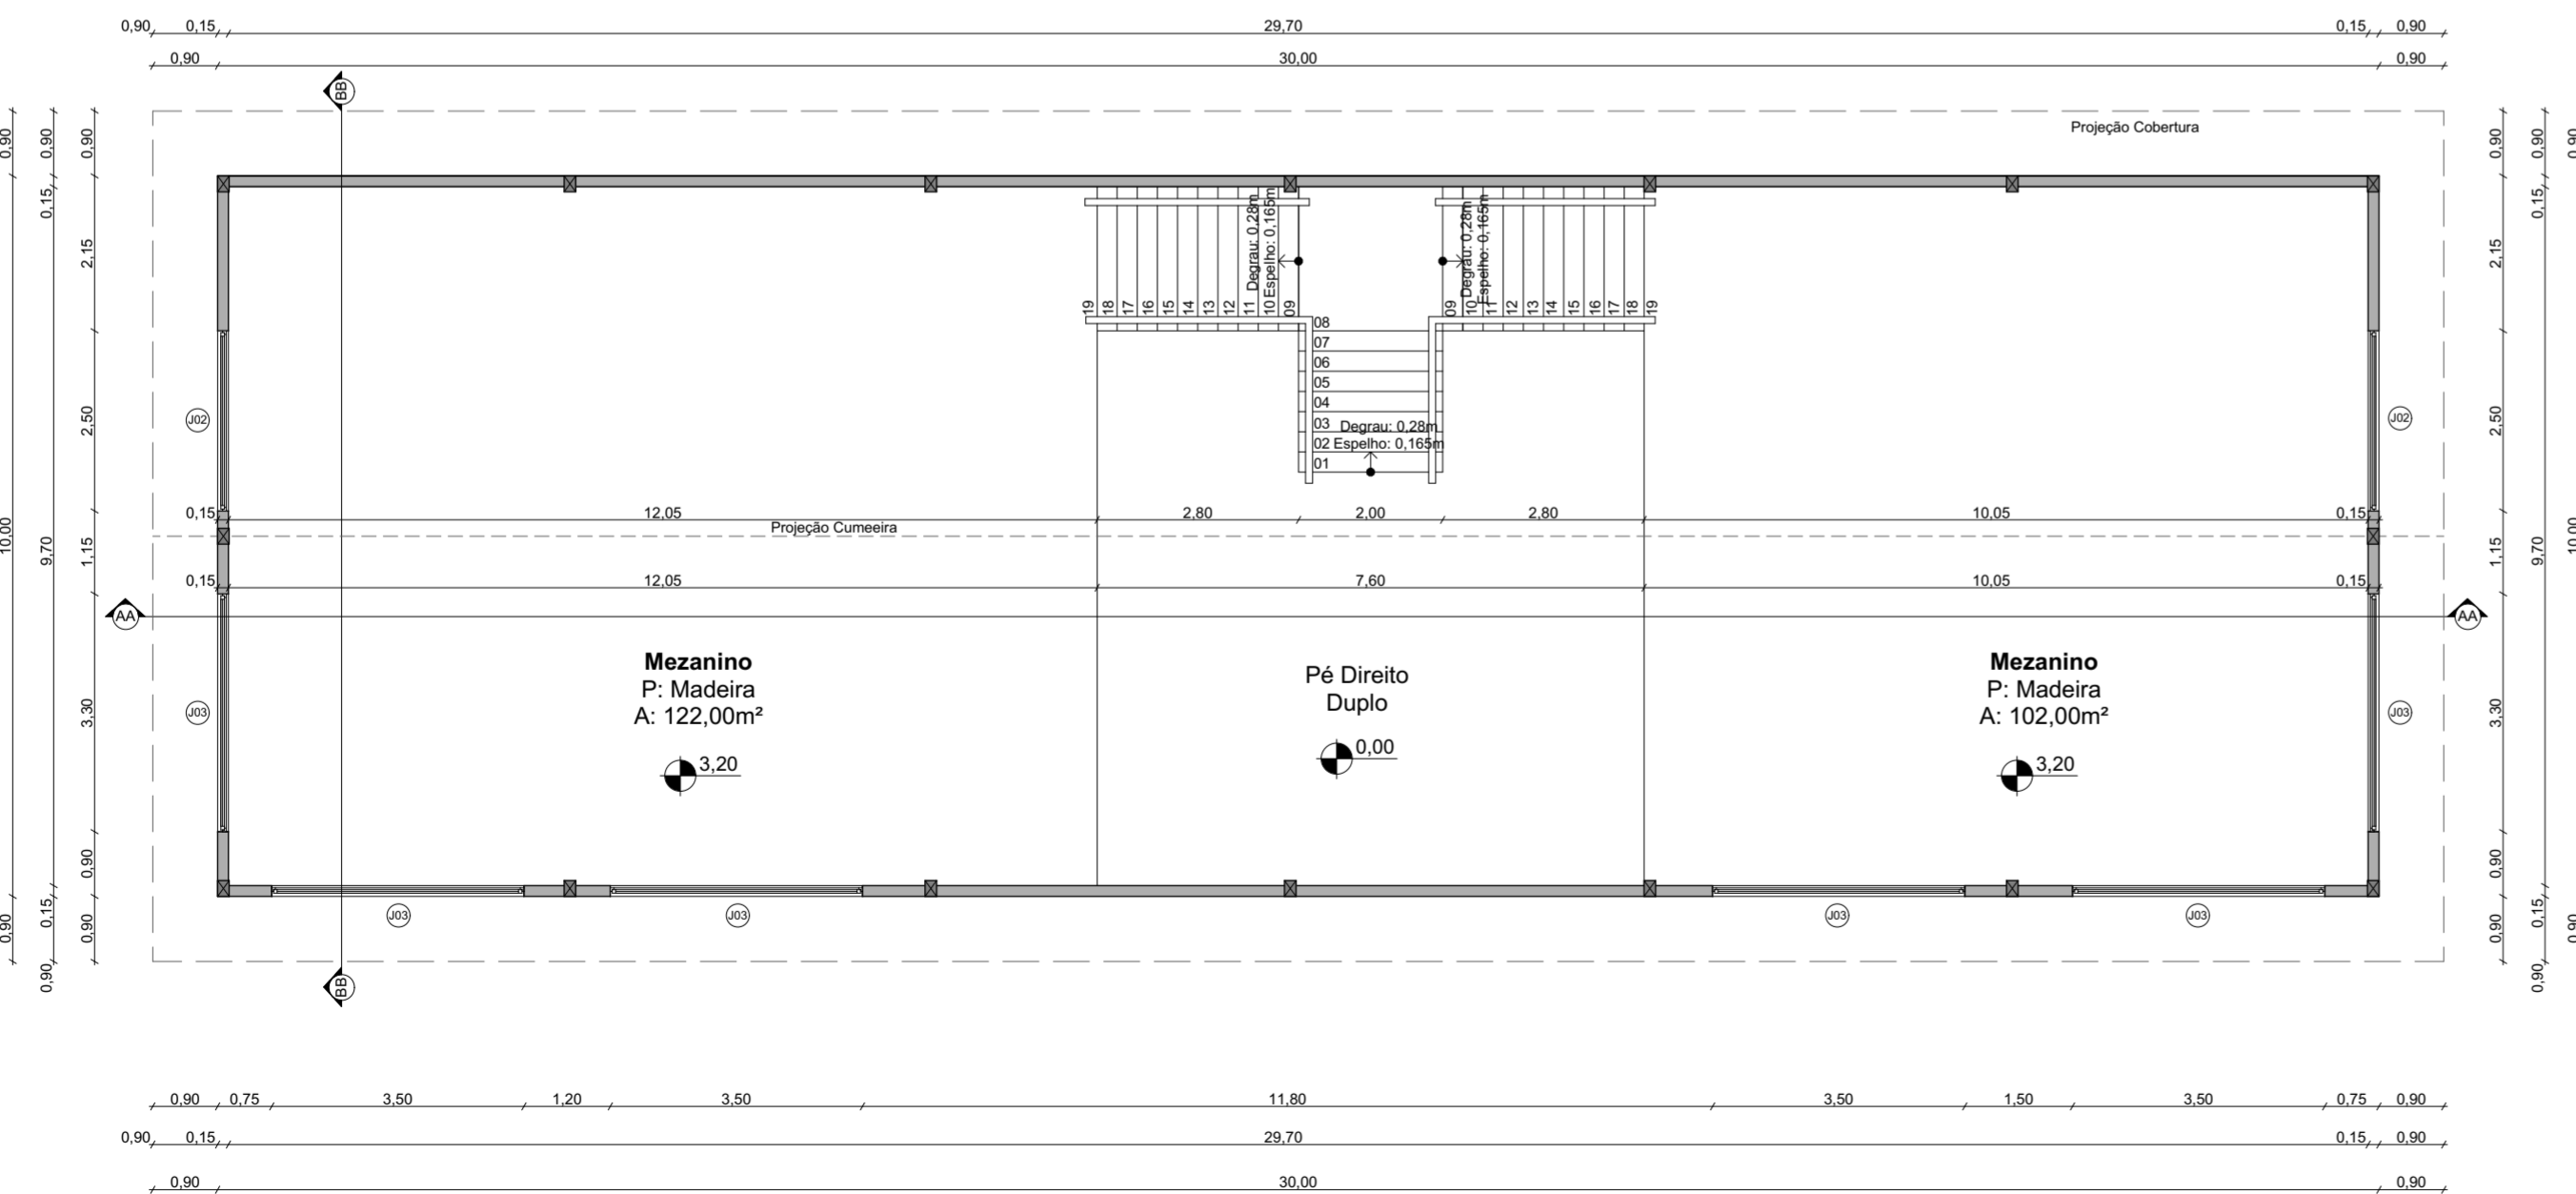

**PLANTA BAIXA MEZANINO**  
 ÁREA: 224,00m<sup>2</sup>  
 ESCALA: 1/100

Tabela de Esquadrias					
Nomenclat.	Qtd.	Dimensões	Tipo	Material	Área (m <sup>2</sup> )
J01	01	0,70x0,60/1,50	Basculante	Alumínio e vidro	0,42
J02	04	2,50x1,10/1,00	Maxim ar	Alumínio e vidro	2,75
J03	12	3,50x1,10/1,00	Maxim ar	Alumínio e vidro	3,85
P01	01	1,00x2,10	Abrir 1 folha	Alumínio	2,10
P02	01	4,00x2,10	Correr	Alumínio e vidro	8,40

Quadro de Áreas	
1 Pavimento	315,45m <sup>2</sup>
Mezanino	224,00m <sup>2</sup>
<b>Total</b>	<b>539,45m<sup>2</sup></b>

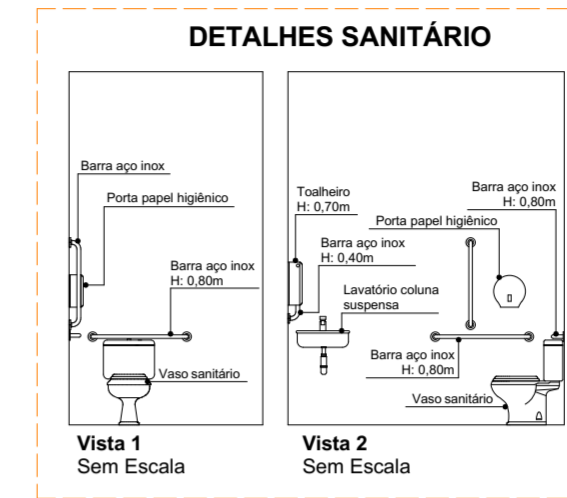

TAXA DE OCUPAÇÃO DO SOLO	MATRÍCULA TERRENO :		RESUMO DAS ÁREAS :
	ÁREA DO TERRENO ( min. ) :		Primeiro piso: 315,45m <sup>2</sup> Mezanino: 224,00m <sup>2</sup>
	"T. O." ( TAXA DE OCUPAÇÃO ) :		
	"I. A." ( ÍNDICE DE APROVEITAMENTO ) :		
Nº DE PAVIMENTOS		2	
ÁREA DO PROJETO PARA CONSTRUÇÃO		539,45m <sup>2</sup>	

APROVAÇÕES :

Direitos autorais reservados - Lei 5988/73.  
 Consultar projetos complementares.  
 Verificar medidas na obra.  
 Medidas em metros, Divergência entre cotas e escala, prevalece as cotas.  
 Qualquer alteração deverá ser autorizado pelo responsável técnico  
 Declaro que a aprovação do projeto não implica no recolhimento de taxas, nem do direito de propriedade do terreno



**Gabriele Gerhardt**  
 Arquiteta e Urbanista  
 CAU Nº A 148348-0

**OBRA :**  
 PROJETO DE DEPÓSITO

**LOCAL :**  
 RUA 1º DE MAIO - PIRATUBA/SC

**ÁREA :** 539,45m<sup>2</sup>      **ESPECIFICAÇÕES :**  
 Planta Baixa  
 -Térreo  
 -Mezanino  
 Detalhes

**DATA :** JUN/2021

**ESCALA :** INDICADA

**PROJETO :** GABRIELE CRISTINA GERHARDT

**PROPRIETÁRIO :** PREFEITURA MUNICIPAL DE PIRATUBA

**PRANCHA :**  
 ARQ. 01  
**02**  
 02-03-07  
 COD. Nº : 000/001