



PLANTA BAIXA TÉRREO (EXISTENTE)
 ÁREA: 461,00M²
 ESCALA 1:50

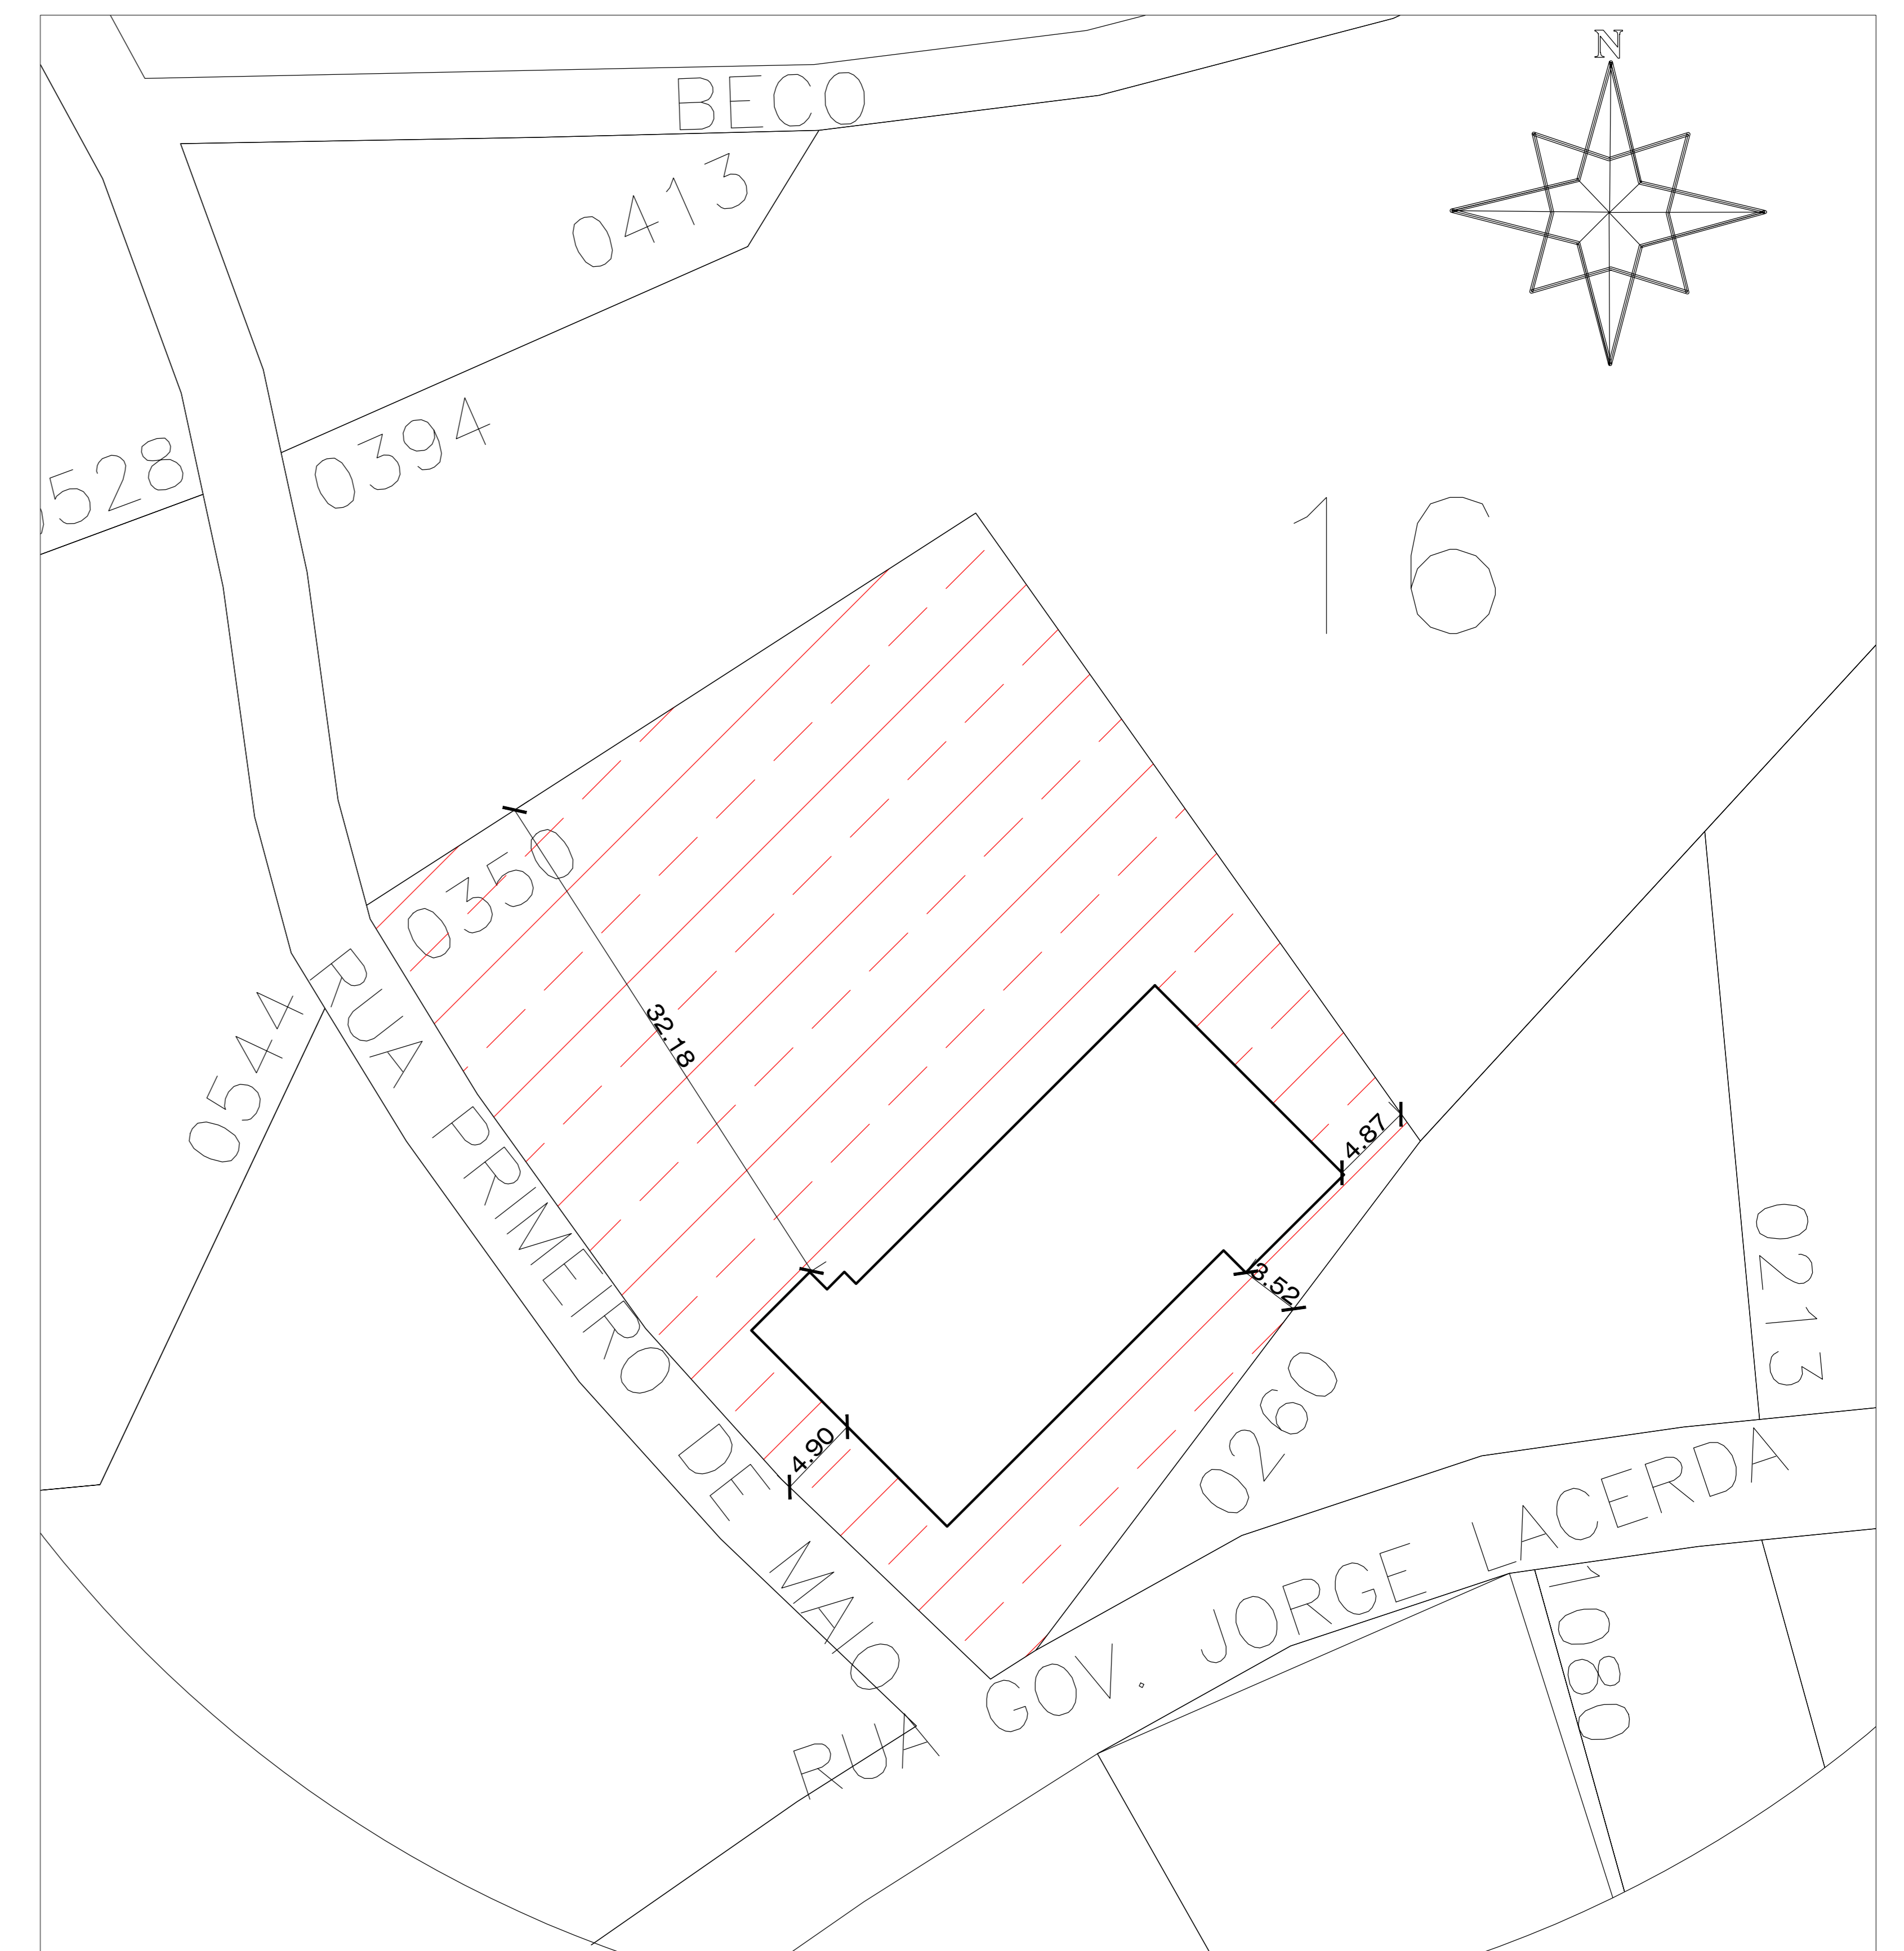

SITUAÇÃO/LOCAÇÃO
 ESCALA 1:250

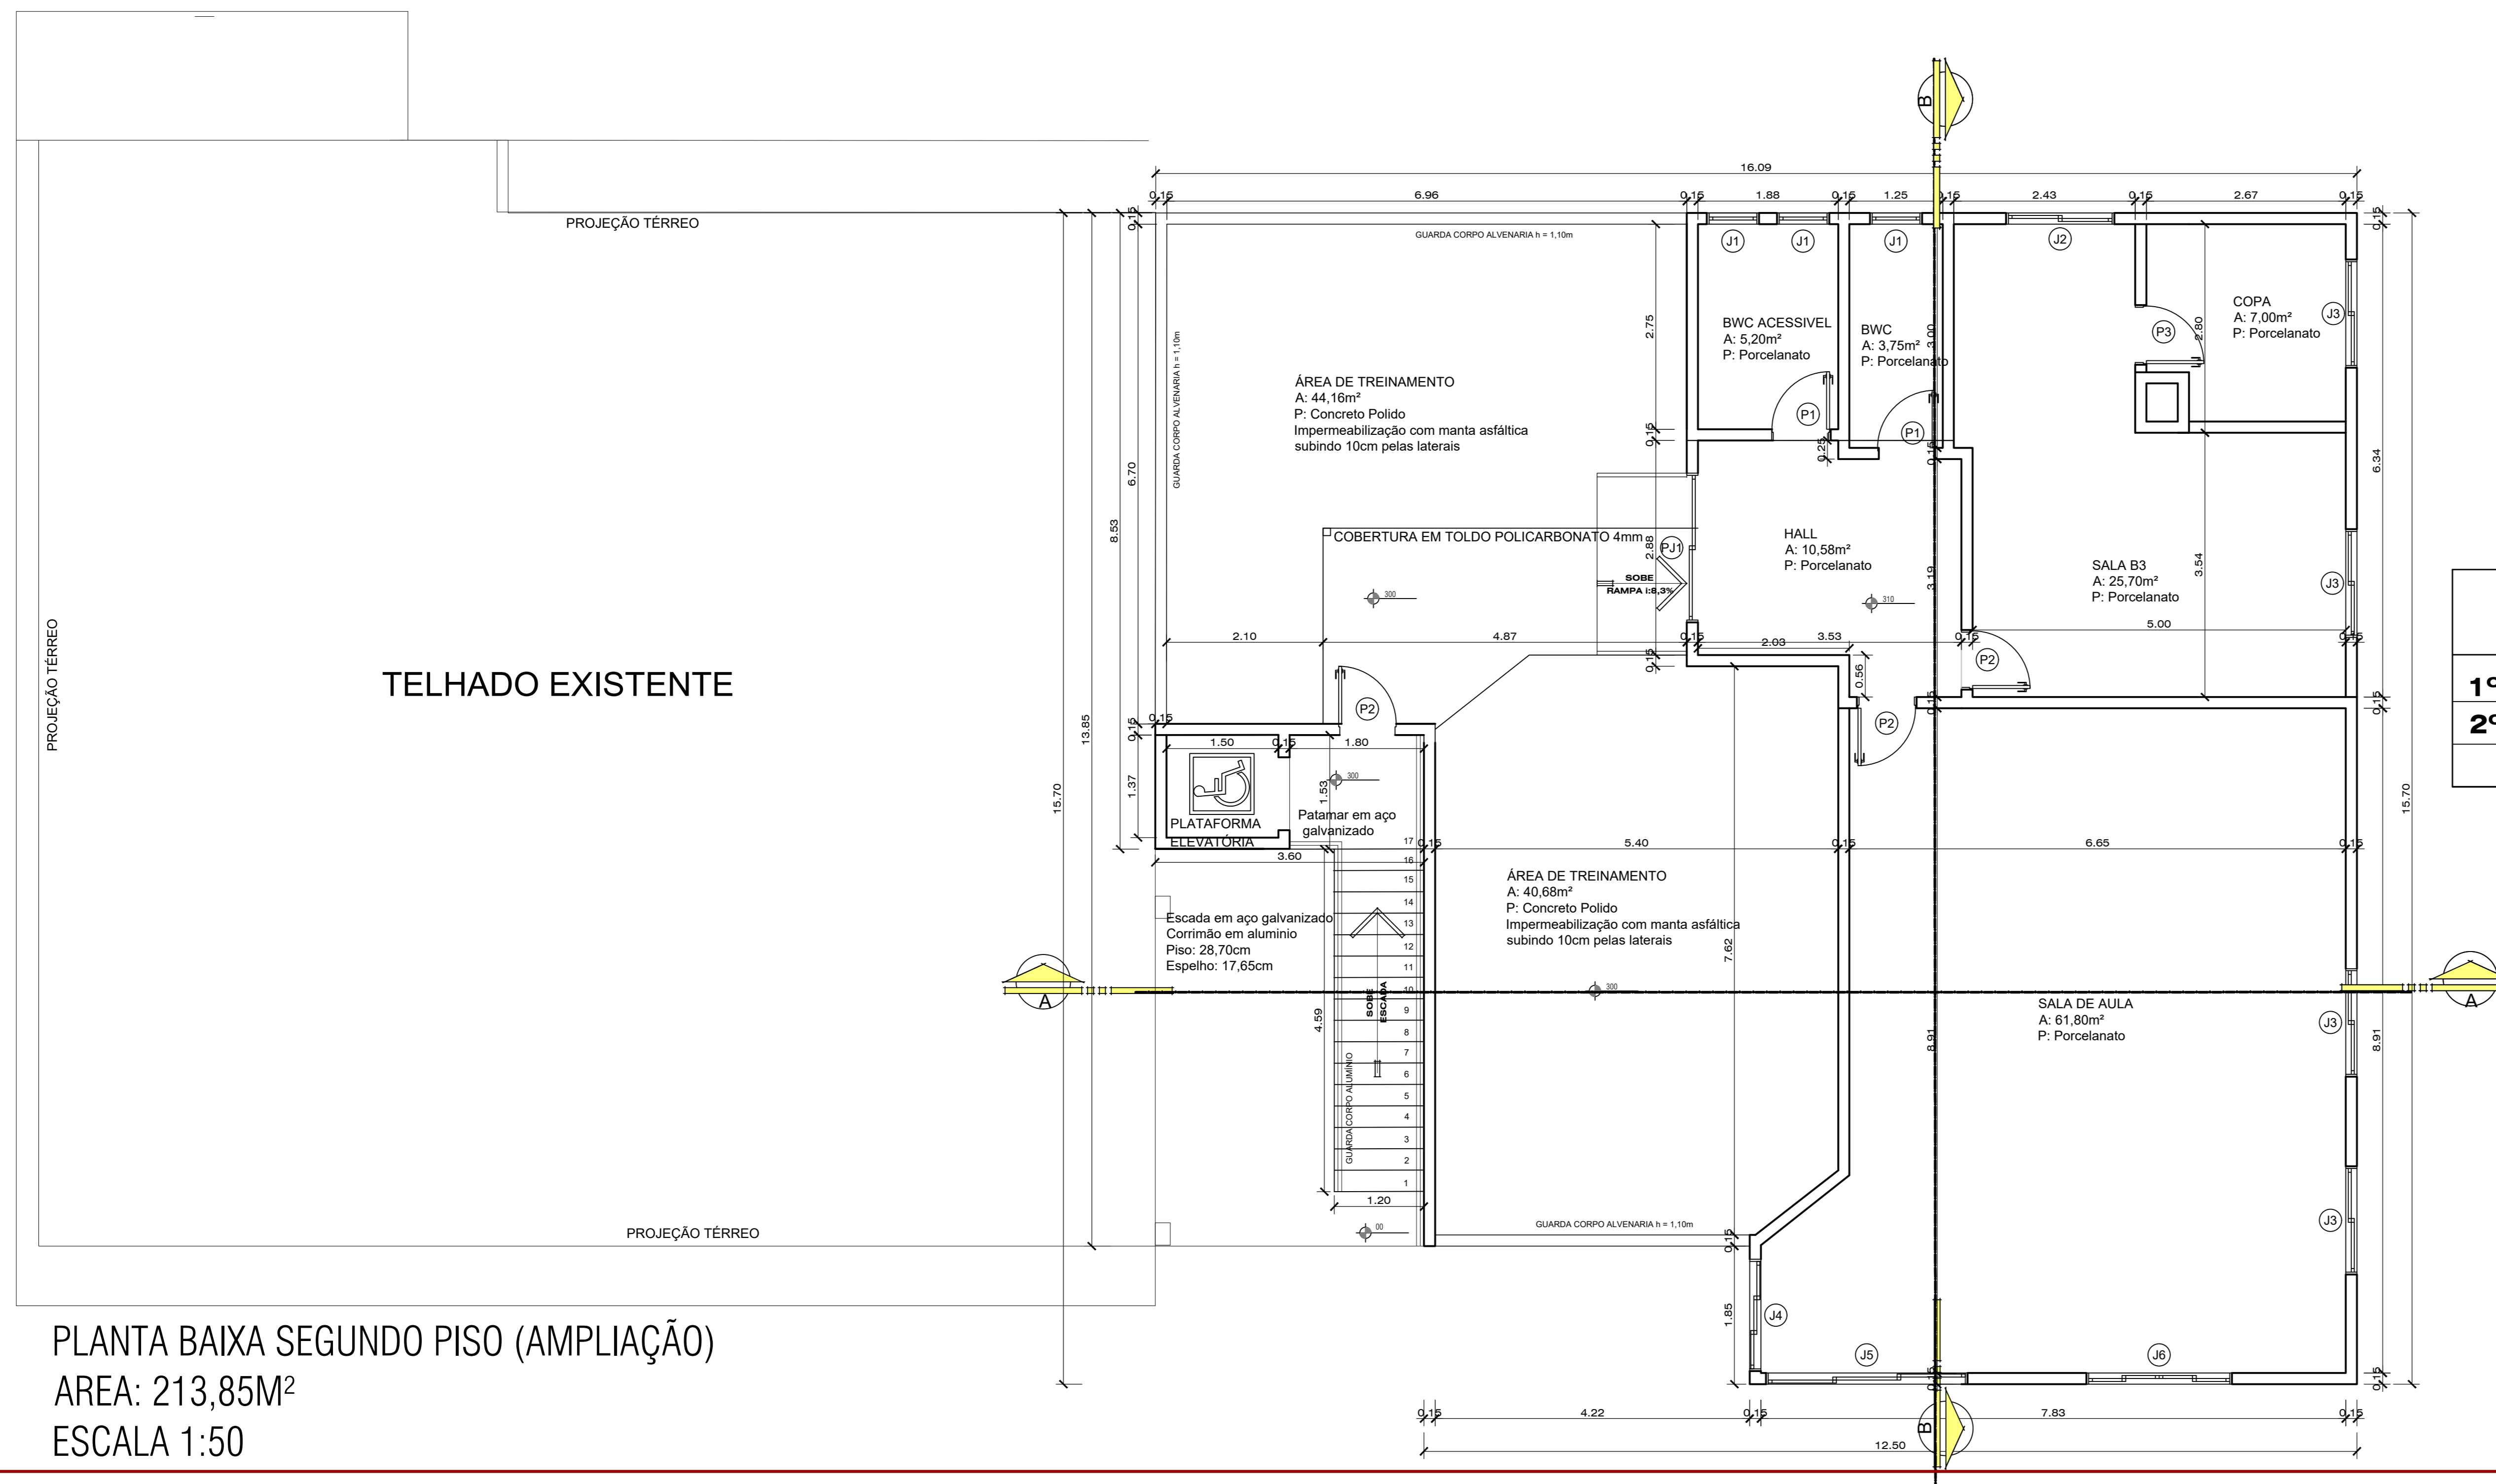

PLANTA BAIXA SEGUNDO PISO (AMPLIAÇÃO)
 ÁREA: 213,85M²
 ESCALA 1:50

QUADRO DE ÁREAS

ESPECIFICAÇÕES	EXISTENTE	AMPLIAÇÃO	SUBTOTAL
1º PVTO TÉRREO	461,00m ²		
2º PVTO SUPERIOR		213,85m ²	
ÁREA TOTAL			674,85m²

TABELA DE ESQUADRIAS

COD	TIPO	LARGURA	ALTURA	PARAPEITO	MATERIAL	QTD	ÁREA (m ²)
J1	Janela basculante	70	45	165	Madeira	3	0,32
J2	Janela de correr 2 folhas	145	120	90	Vidro Temperado	2	1,67
J4	Janela Reiki	150	120	110	Vidro Temperado	1	1,80
J5	Janela Reiki	270	120	110	Vidro Temperado	1	3,24
J6	Janela de correr 4 folhas	195	120	90	Vidro Temperado	1	2,34
P1	Porta de abrir	90	210	-	Alumínio	2	1,26
P2	Porta de abrir	80	210	-	Vidro Temperado	2	1,68
P3	Porta de abrir	80	210	-	Vidro Temperado	1	1,68
PJ1	Porta correr 2 folhas	200	210	-	Vidro Temperado	1	4,20

TAXA DE OCUPAÇÃO DO SOLO	ZONA	ÁREA DO TERRENO (m ²)	TAXA DE OCUPAÇÃO (%)	ÁREA DE CONSTRUÇÃO (m ²)	TAXA DE PERMEABILIDADE (%)
		11.558,00m ²	5,80%	674,85m ²	10,883,00m ² = 94,20%
				2	
				674,85m ²	

Direitos autorais reservados - Lei 5988/73.
 Consultar projetos complementares.
 Verificar medidas na obra.
 Medidas em metros, Divergência entre cotas e escala, prevalece cotas.
 Qualquer alteração deverá ser autorizada pelo responsável técnico.
 Declaro que a aprovação do projeto não implica no recolhimento de taxas, nem do direito de propriedade do terreno.



PROJETO DE AMPLIAÇÃO OBM PIRATUBA

RUA PRIMEIRO DE MAIO, Nº 95 - CENTRO - PIRATUBA-SC

PROJETO ARQUITETÔNICO

PLANTAS BAIXAS

SITUAÇÃO E LOCAÇÃO

INDICADA

PROJETO: _____

EXECUÇÃO: _____

PROPRIETÁRIO: _____

01

ARQ-01

CORPO DE BOMBEIROS MILITAR DO ESTADO DE SANTA CATARINA
 CNPJ: 06.096.391/0001-76