


PLANTA BAIXA - PROJETO ARQUITETÔNICO  
ESCALA 1:25

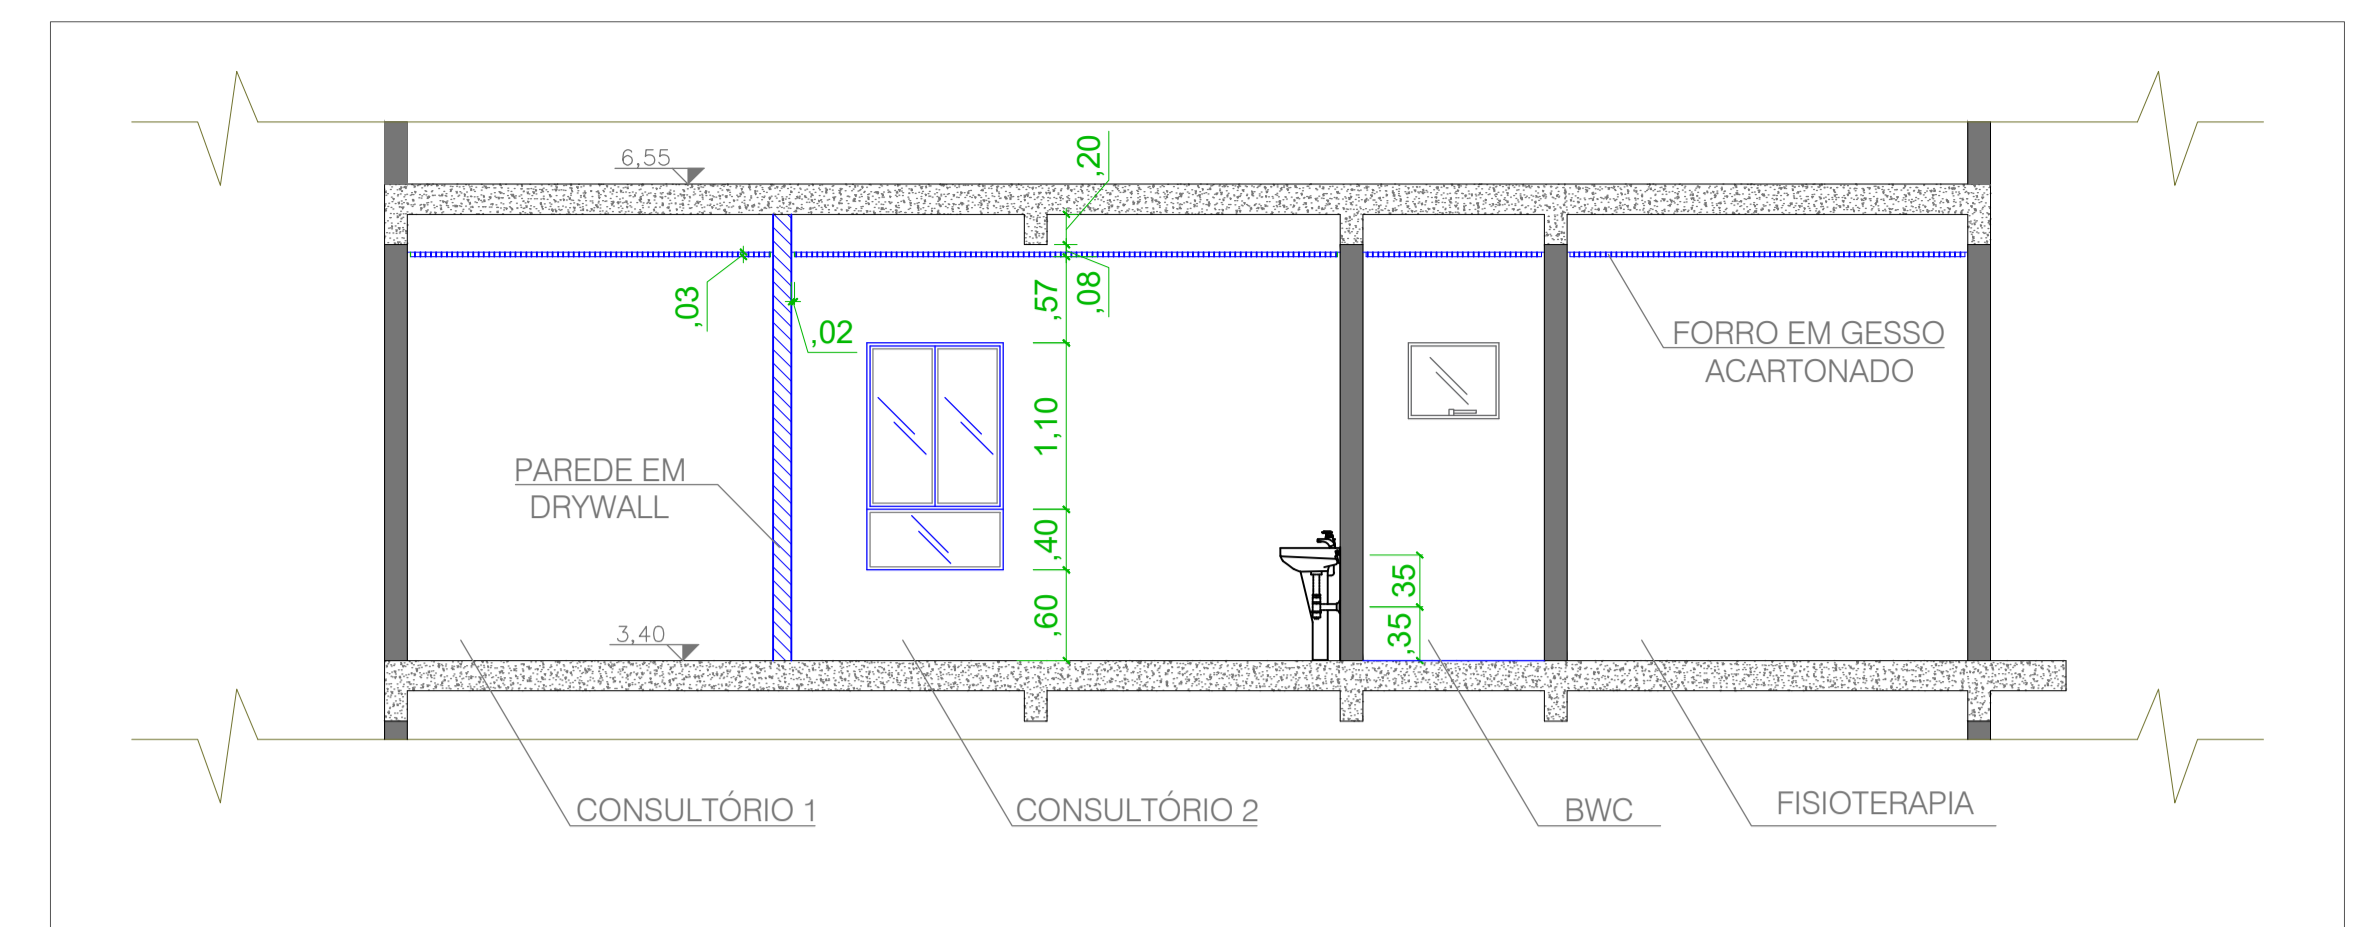

CORTE AA  
ESCALA 1:50

NOME	TIPO	PEITORIL	LARGURA	ALTURA	MATERIAL	QTE.
J1	JANELA	0,60M	0,90M	1,50M	ALUMÍNIO	1
P1	PORTA	0,00M	0,90M	2,10M	MADEIRA	1

TABELA DE ESQUADRIAS



PLANTA DE SITUAÇÃO  
SEM ESCALA

**LEGENDA**

- Parede existente em alvenaria/ Estrutura em concreto
- Muro existente em alvenaria
- Parede em gesso acartonado a manter
- Parede em gesso acartonado a construir
- Parede em gesso acartonado a demolir
- Divisória a retirar
- Forro em gesso acartonado
- Concreto
- Delimitação Unidade Mista de Saúde
- Linha de corte
- Cota

## PROJETO DE REFORMA DE CONSULTÓRIOS DA UNIDADE MISTA DE SAÚDE MUNICIPAL

CLIENTE/ENDEREÇO	PREFEITURA MUNICIPAL DE PIRATUBA Rua Gov. Jorge Lacerda, 133, Piratuba/SC		
DESCRIÇÃO	PLANTA BAIXA DO PROJETO ARQUITETÔNICO, PLANTA DE SITUAÇÃO E CORTE AA		
REFERÊNCIAS			
ESCALA	INDICADA	DATA	MAIO / 2023
		ÁREA A REFORMAR	24,03 m²
AUTOR	PROPRIETÁRIO		
SERGIO LUIZ DALLAGNOL CREA-SC: 181497-1	PREFEITURA MUNICIPAL DE PIRATUBA		
	CÓDIGO	PRANCHA	
			<b>01/03</b>