




PLANTA BAIXA - PINTURA
ESCALA 1:50

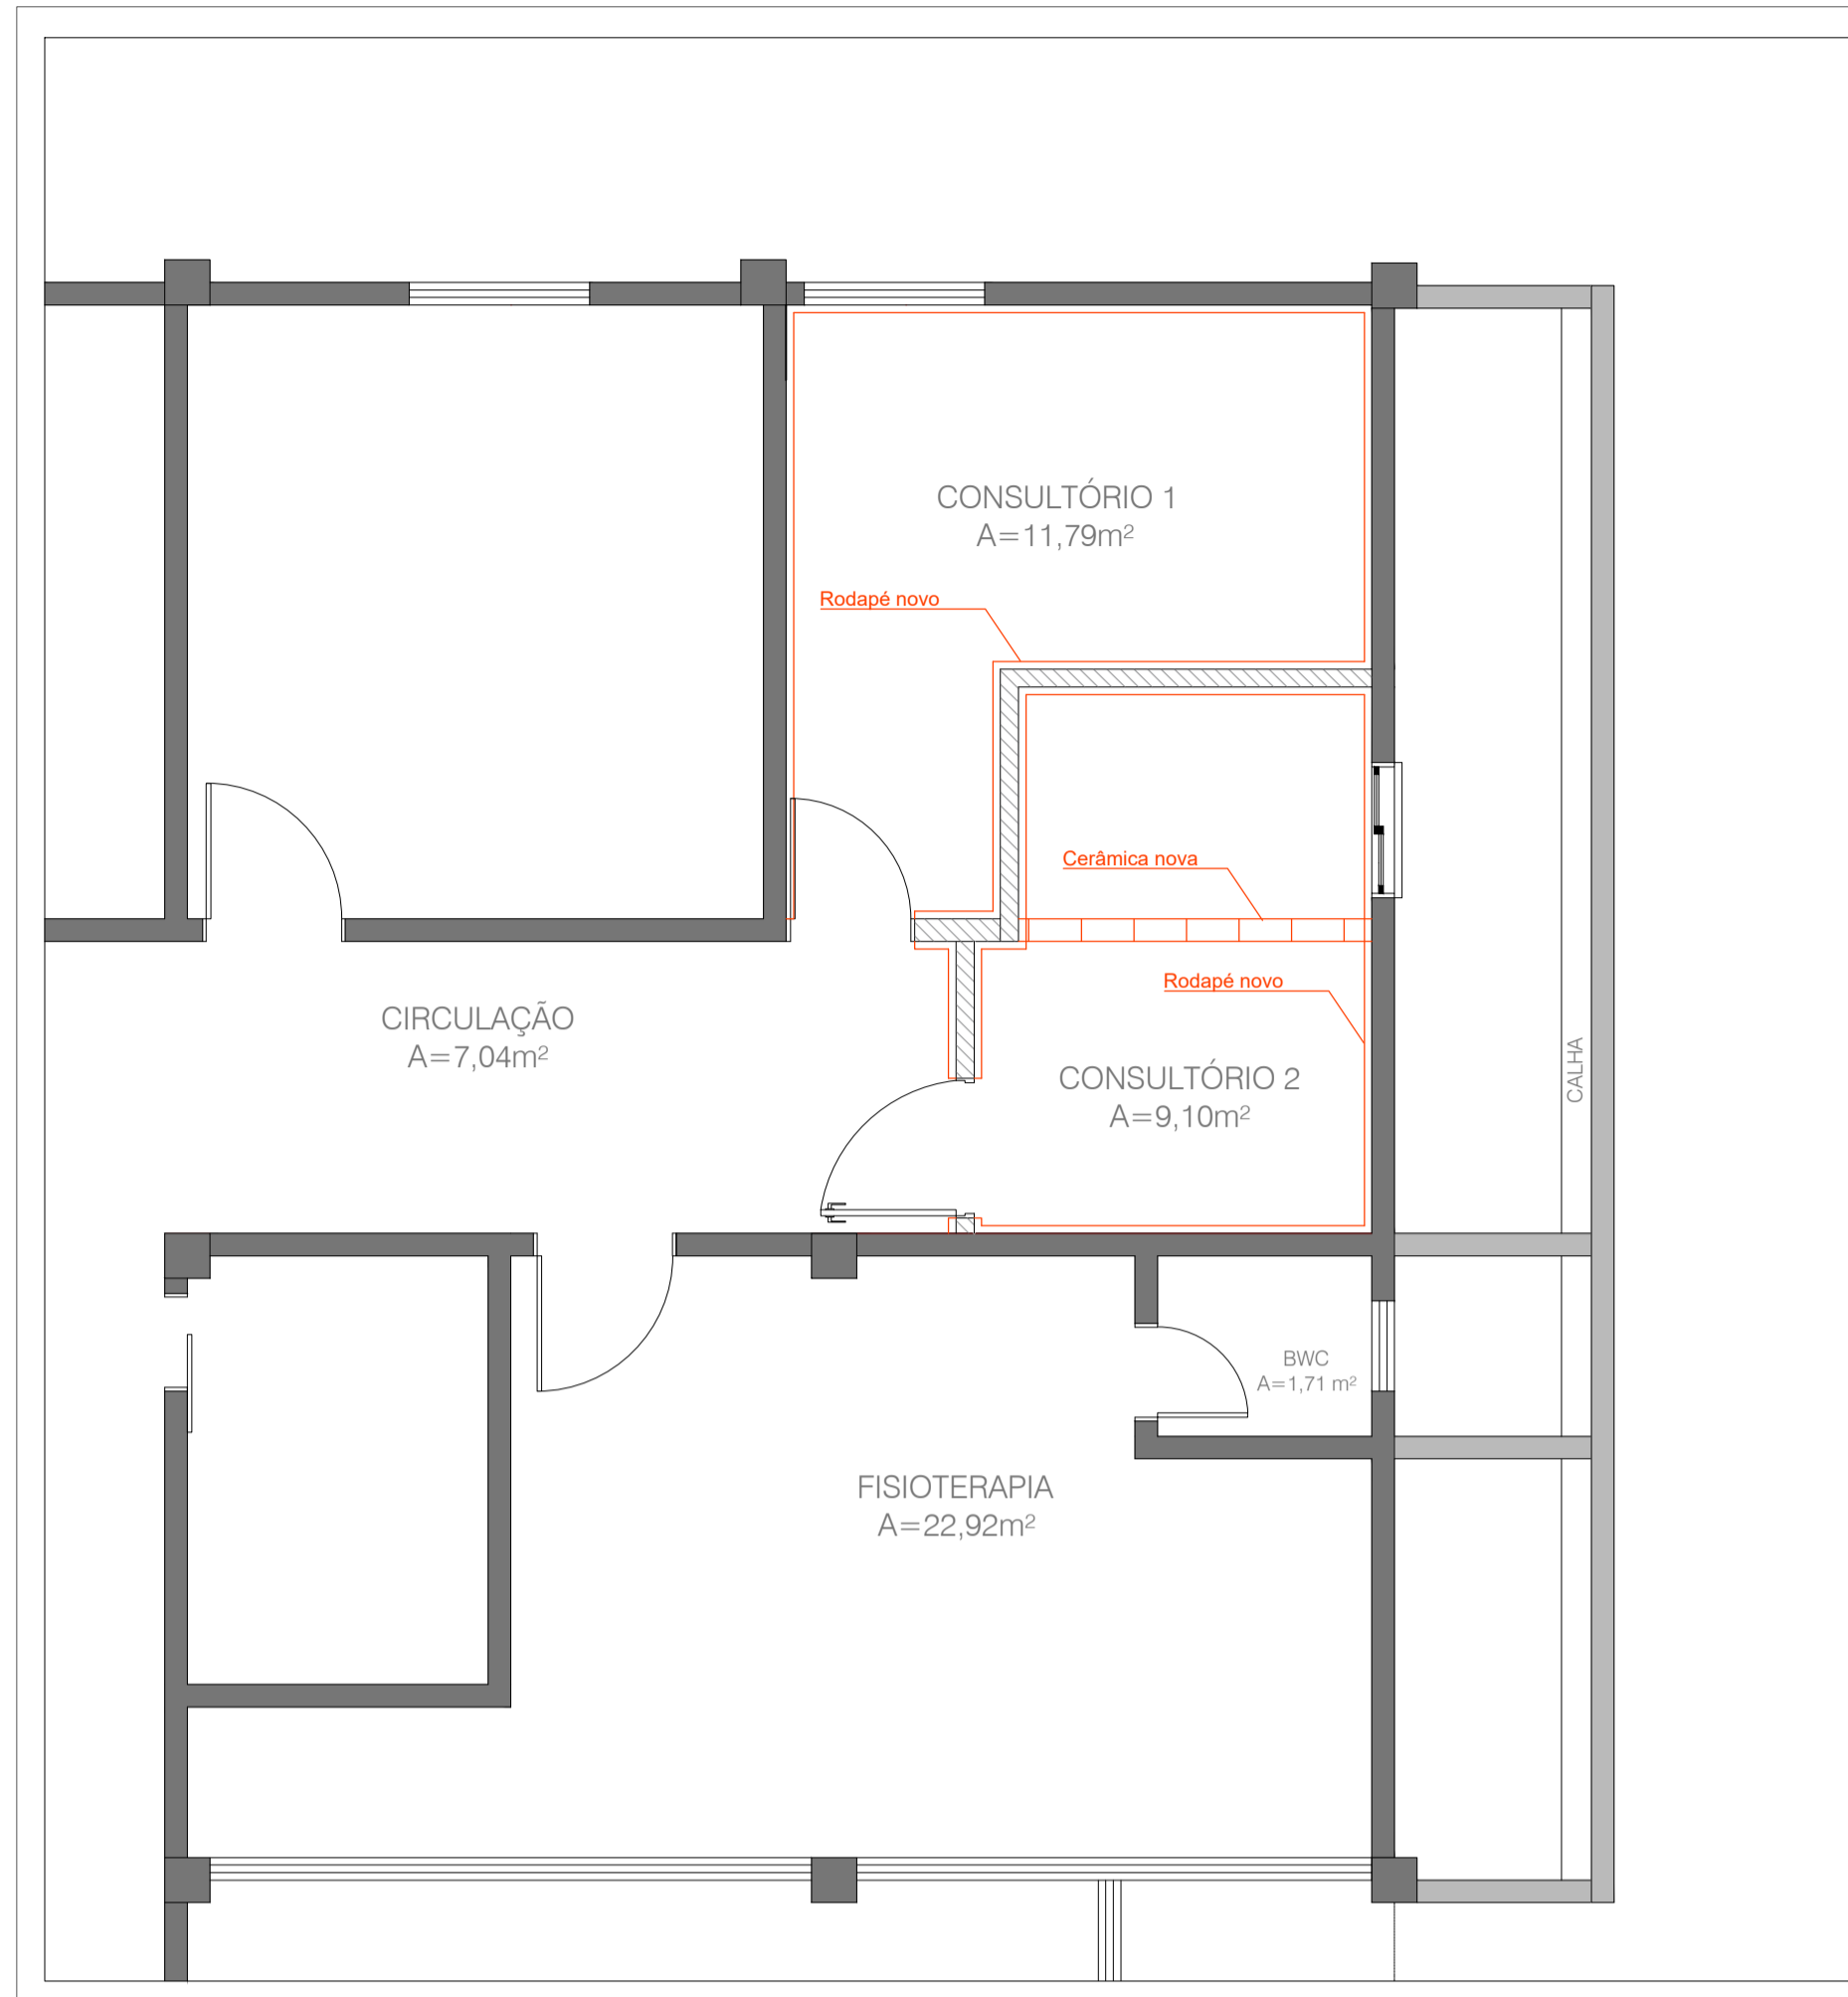

PLANTA BAIXA - CERÂMICA E RODAPÉ
ESCALA 1:50

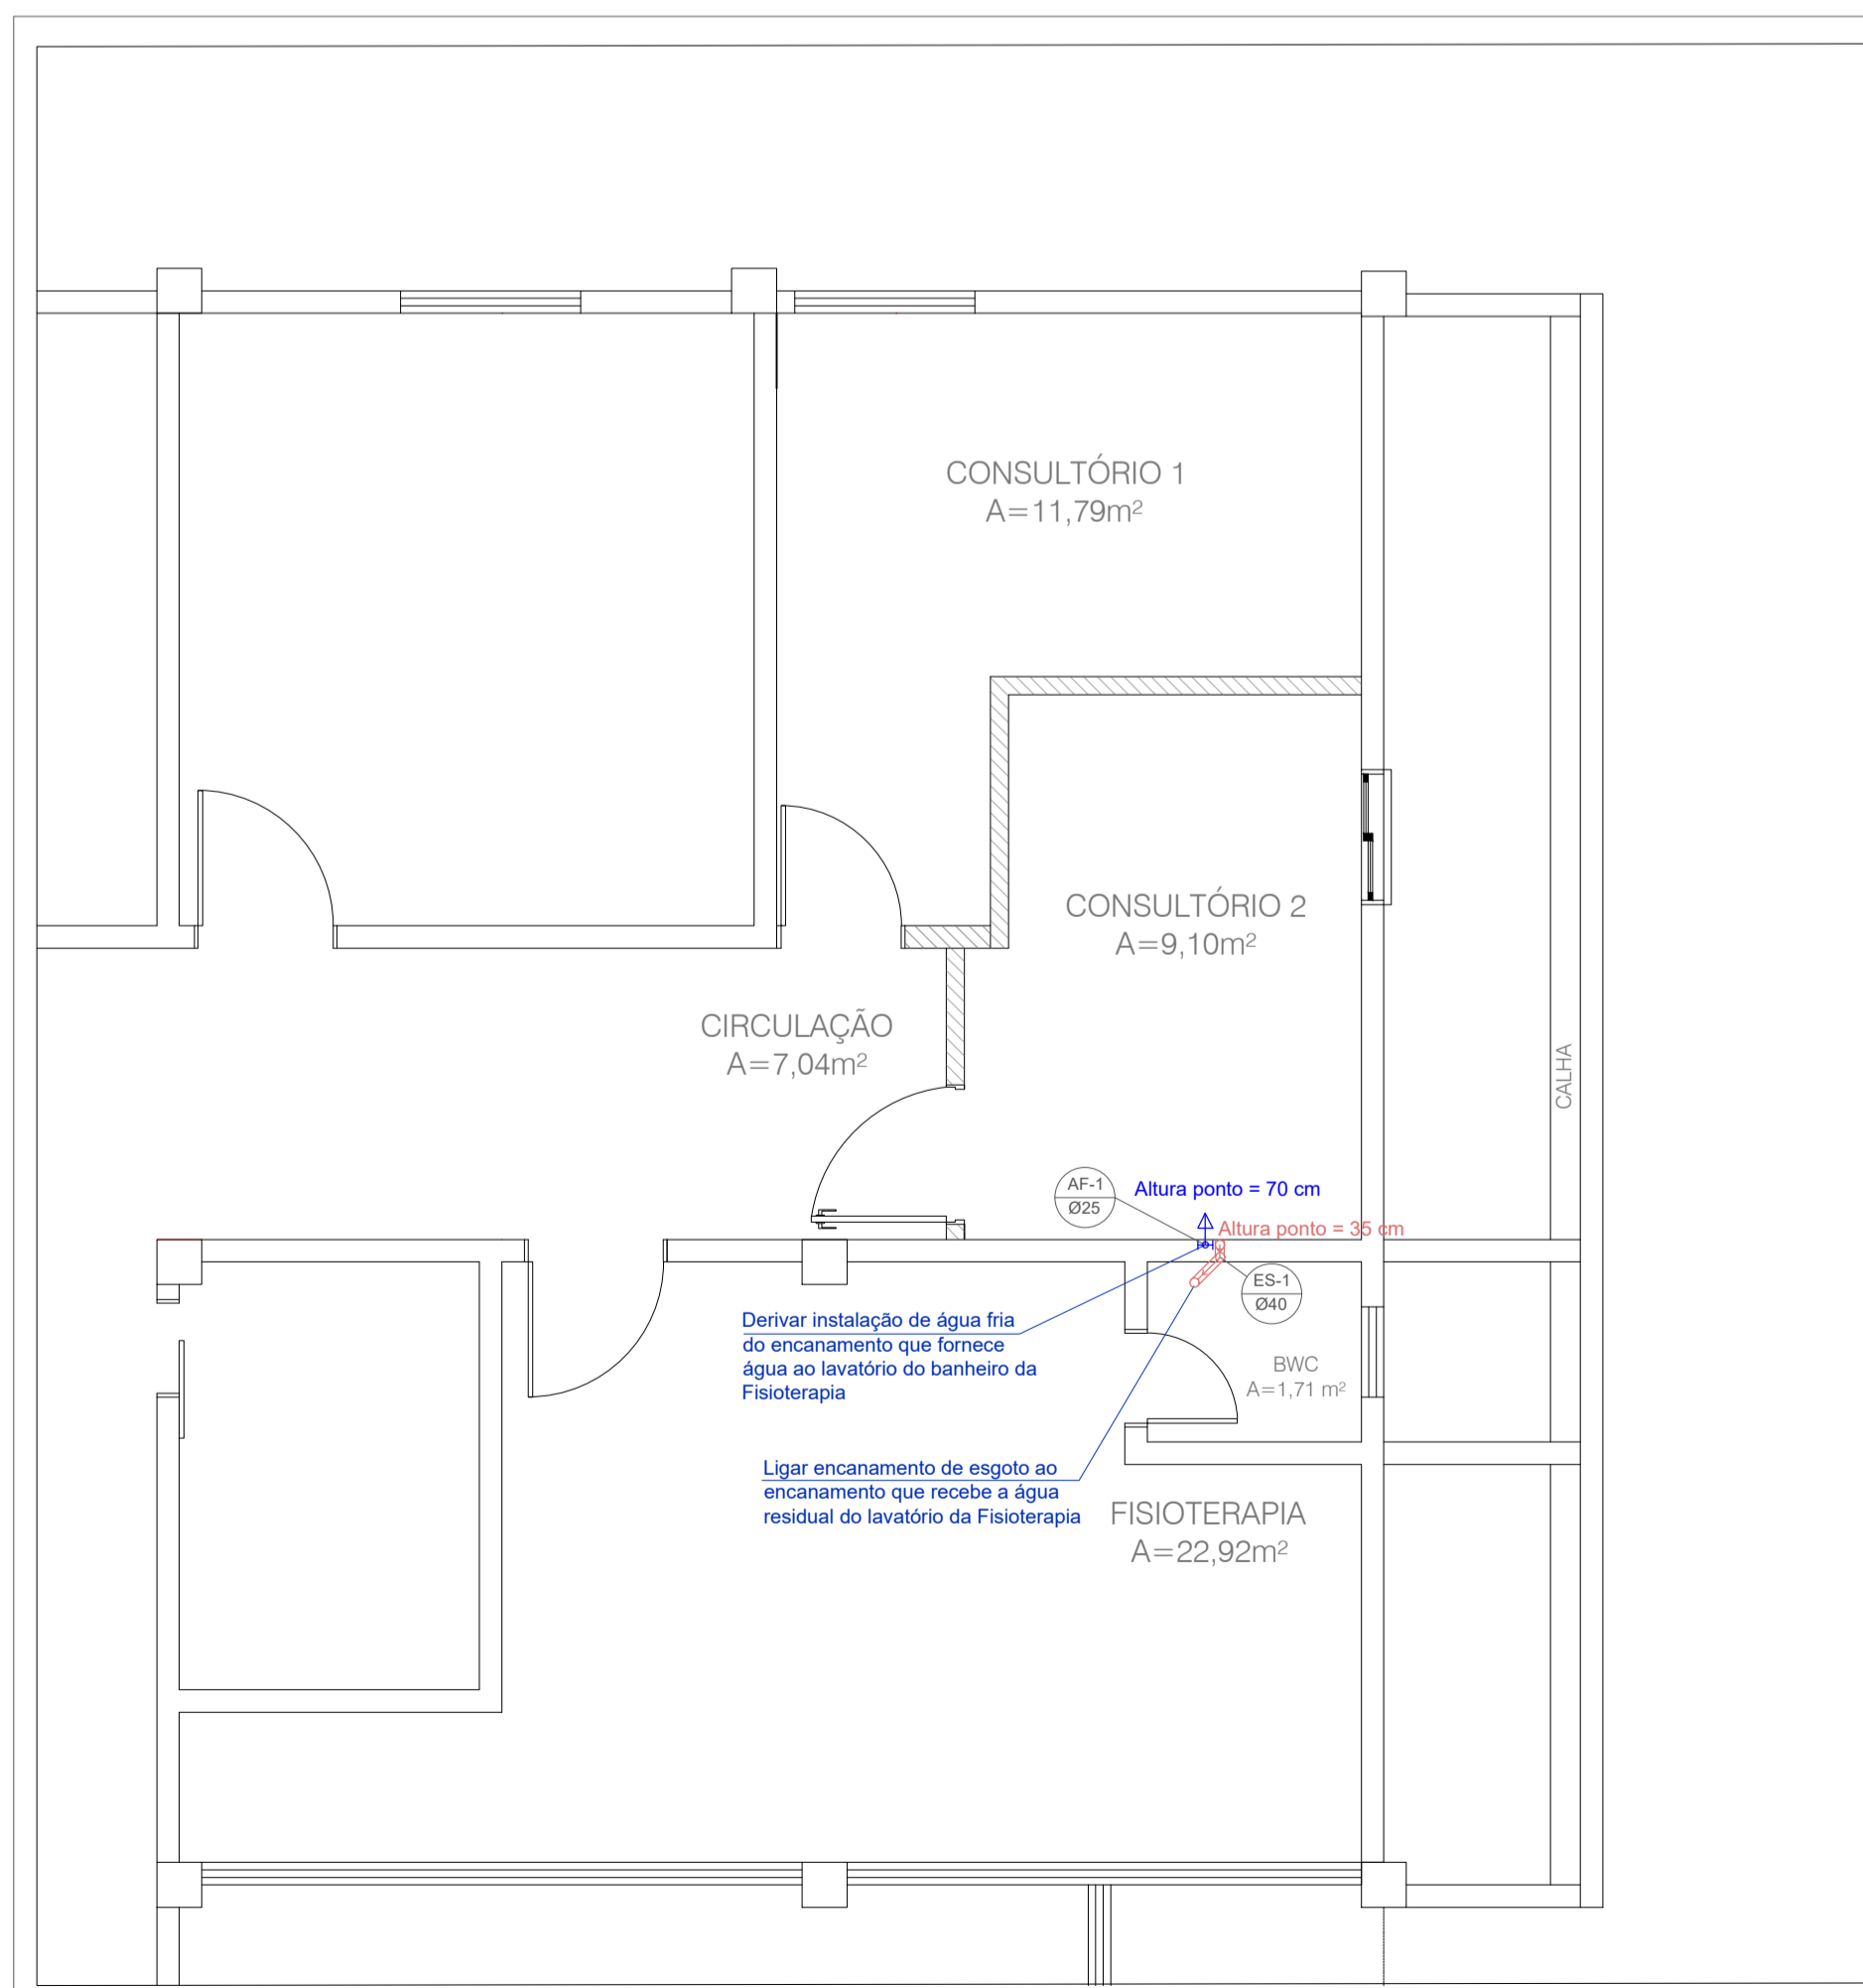

PLANTA BAIXA - INSTALAÇÕES HIDROSSANITÁRIAS
ESCALA 1:50

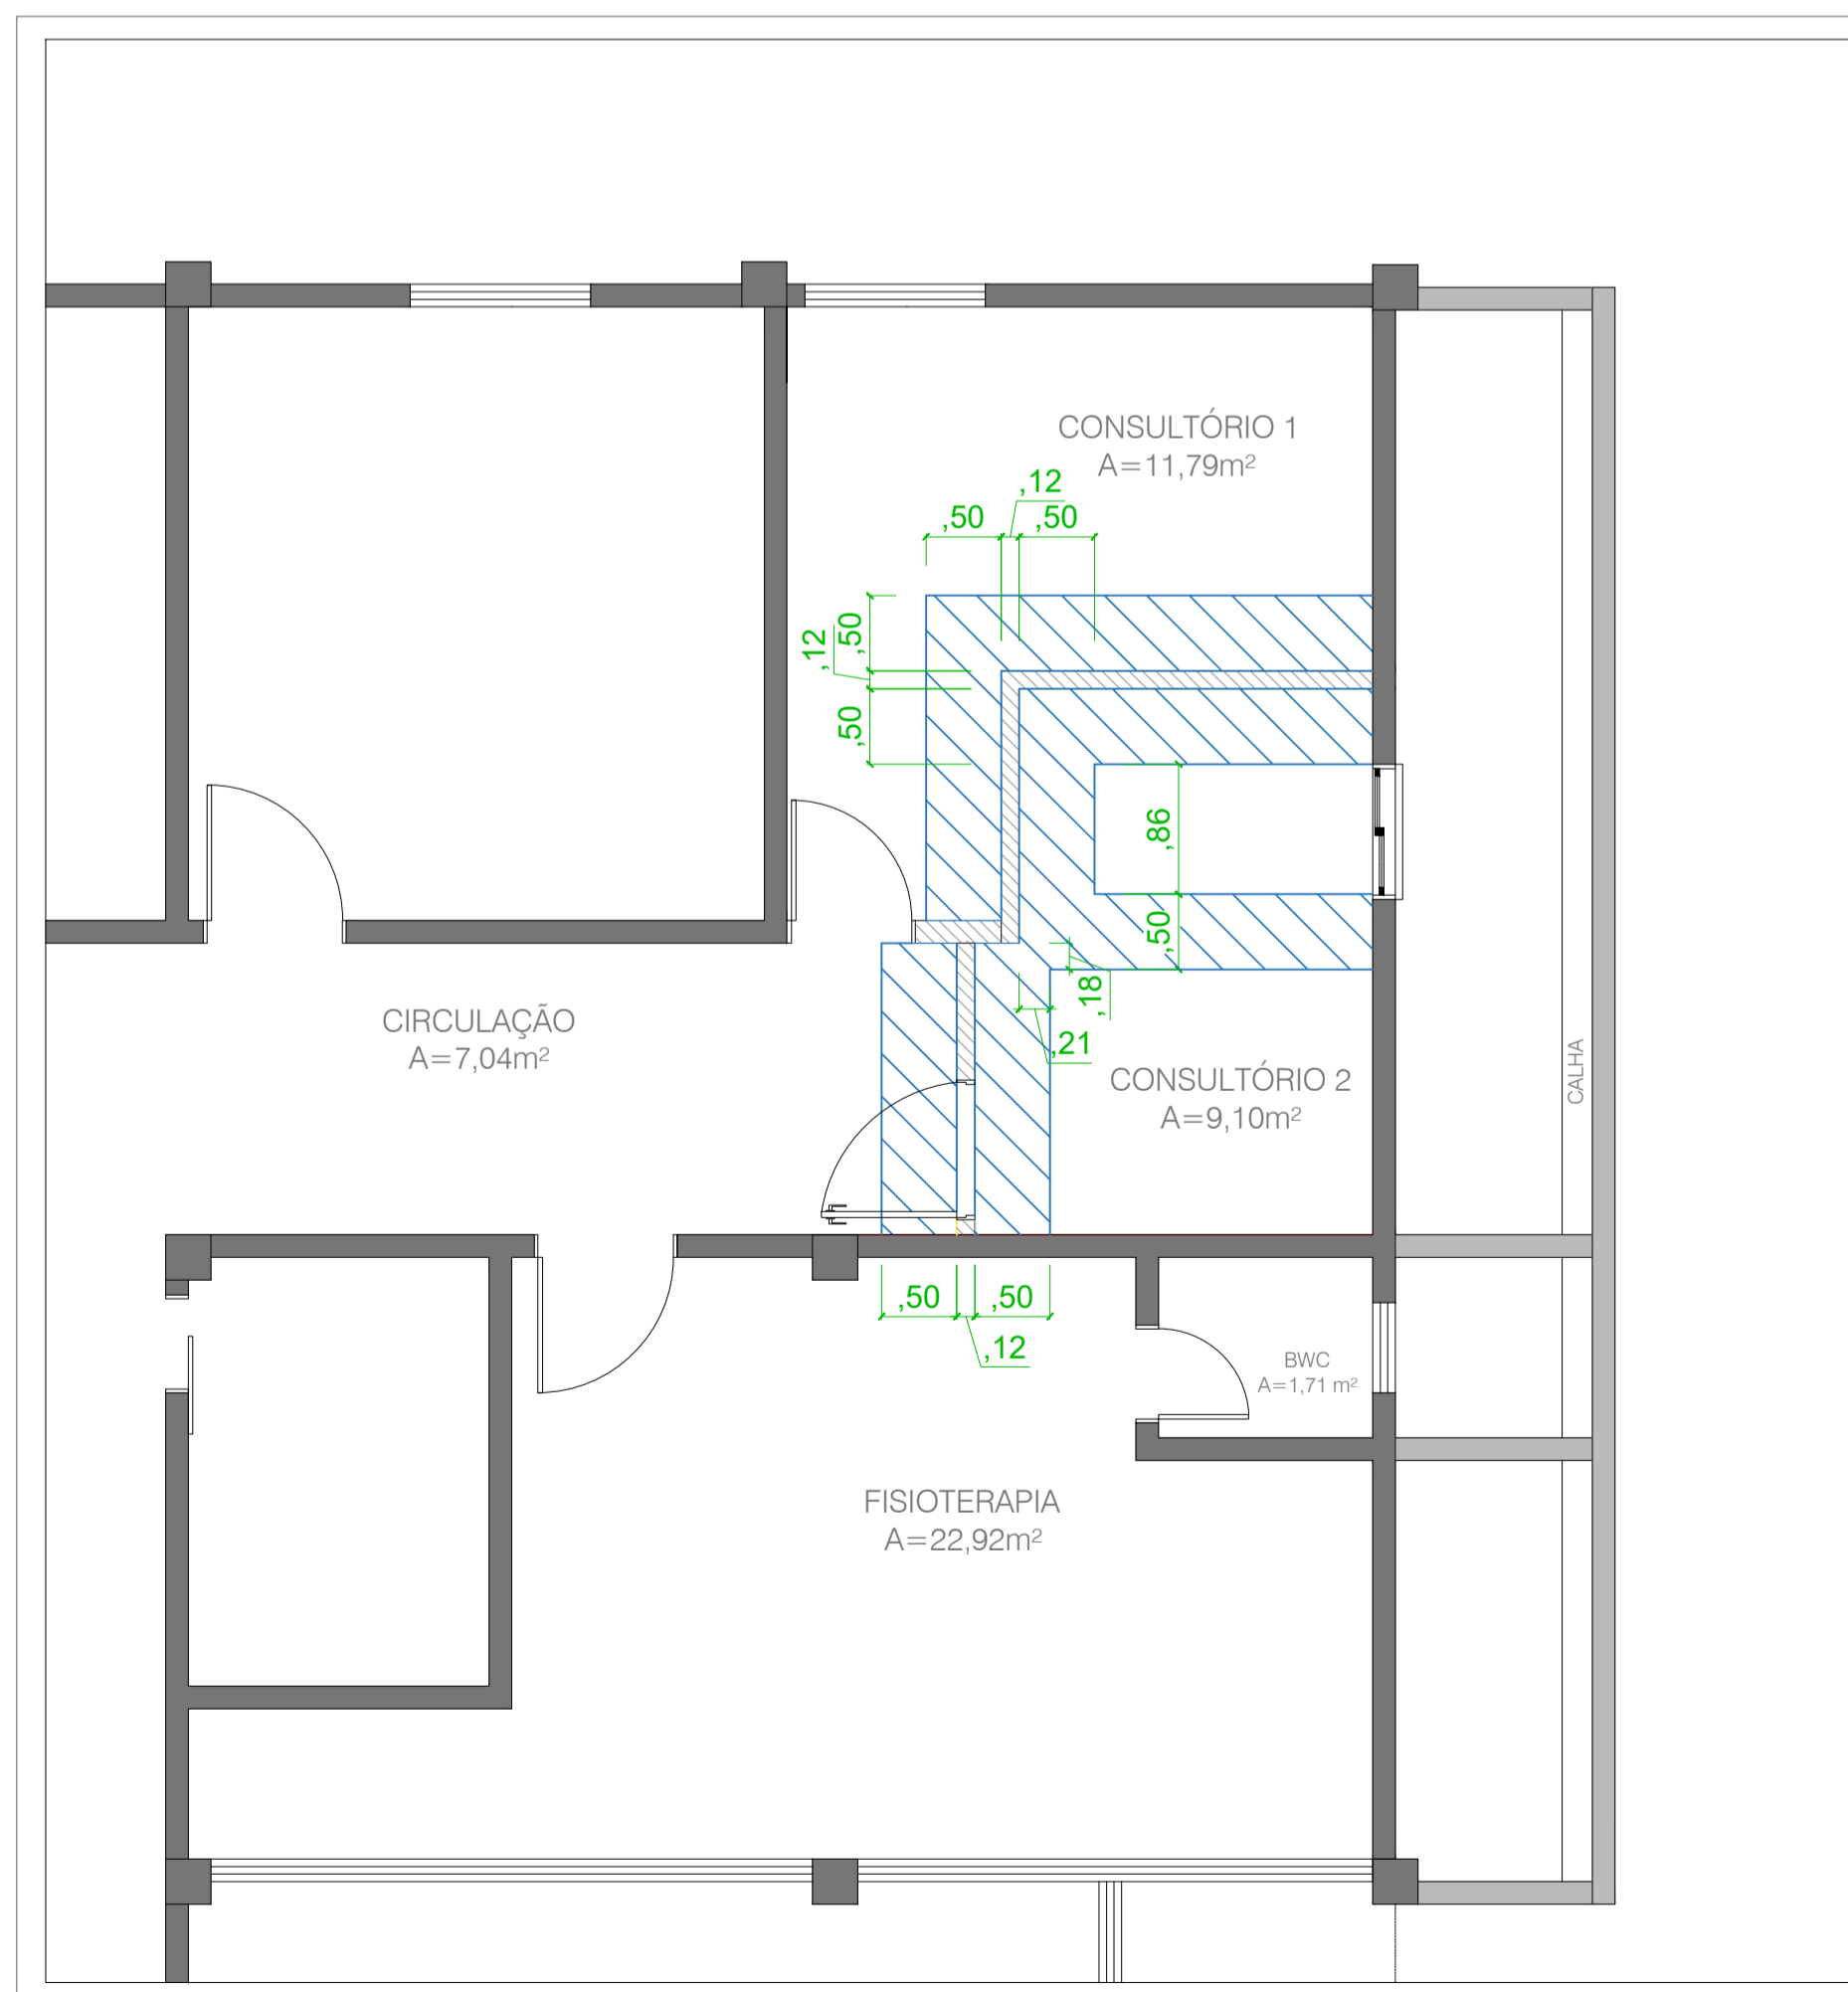

PLANTA BAIXA - FORRO EM GESSO ACARTONADO
ESCALA 1:50



PROJETO DE REFORMA DE CONSULTÓRIOS DA UNIDADE MISTA DE SAÚDE MUNICIPAL

CLIENTE/ENDEREÇO
PREFEITURA MUNICIPAL DE PIRATUBA
Rua Gov. Jorge Lacerda, 133, Piratuba/SC

DESCRIÇÃO
PLANTAS BAIXAS DE DETALHAMENTO DA PINTURA, CERÂMICA E RODAPÉ, INSTALAÇÕES HIDROSSANITÁRIAS E FORRO EM GESSO ACARTONADO

REFERÊNCIAS

ESCALA INDICADA DATA MAIO / 2023 ÁREA A REFORMAR 24,03 m²

AUTOR PROPRIETÁRIO
SERGIO LUIZ DALLAGNOL PREFEITURA MUNICIPAL DE PIRATUBA
CREA-SC: 181497-1 CÓDIGO PRANCHA
03/03