


PLANTA BAIXA TÉRREO - REFORMAS GERAIS
ESCALA 1:50

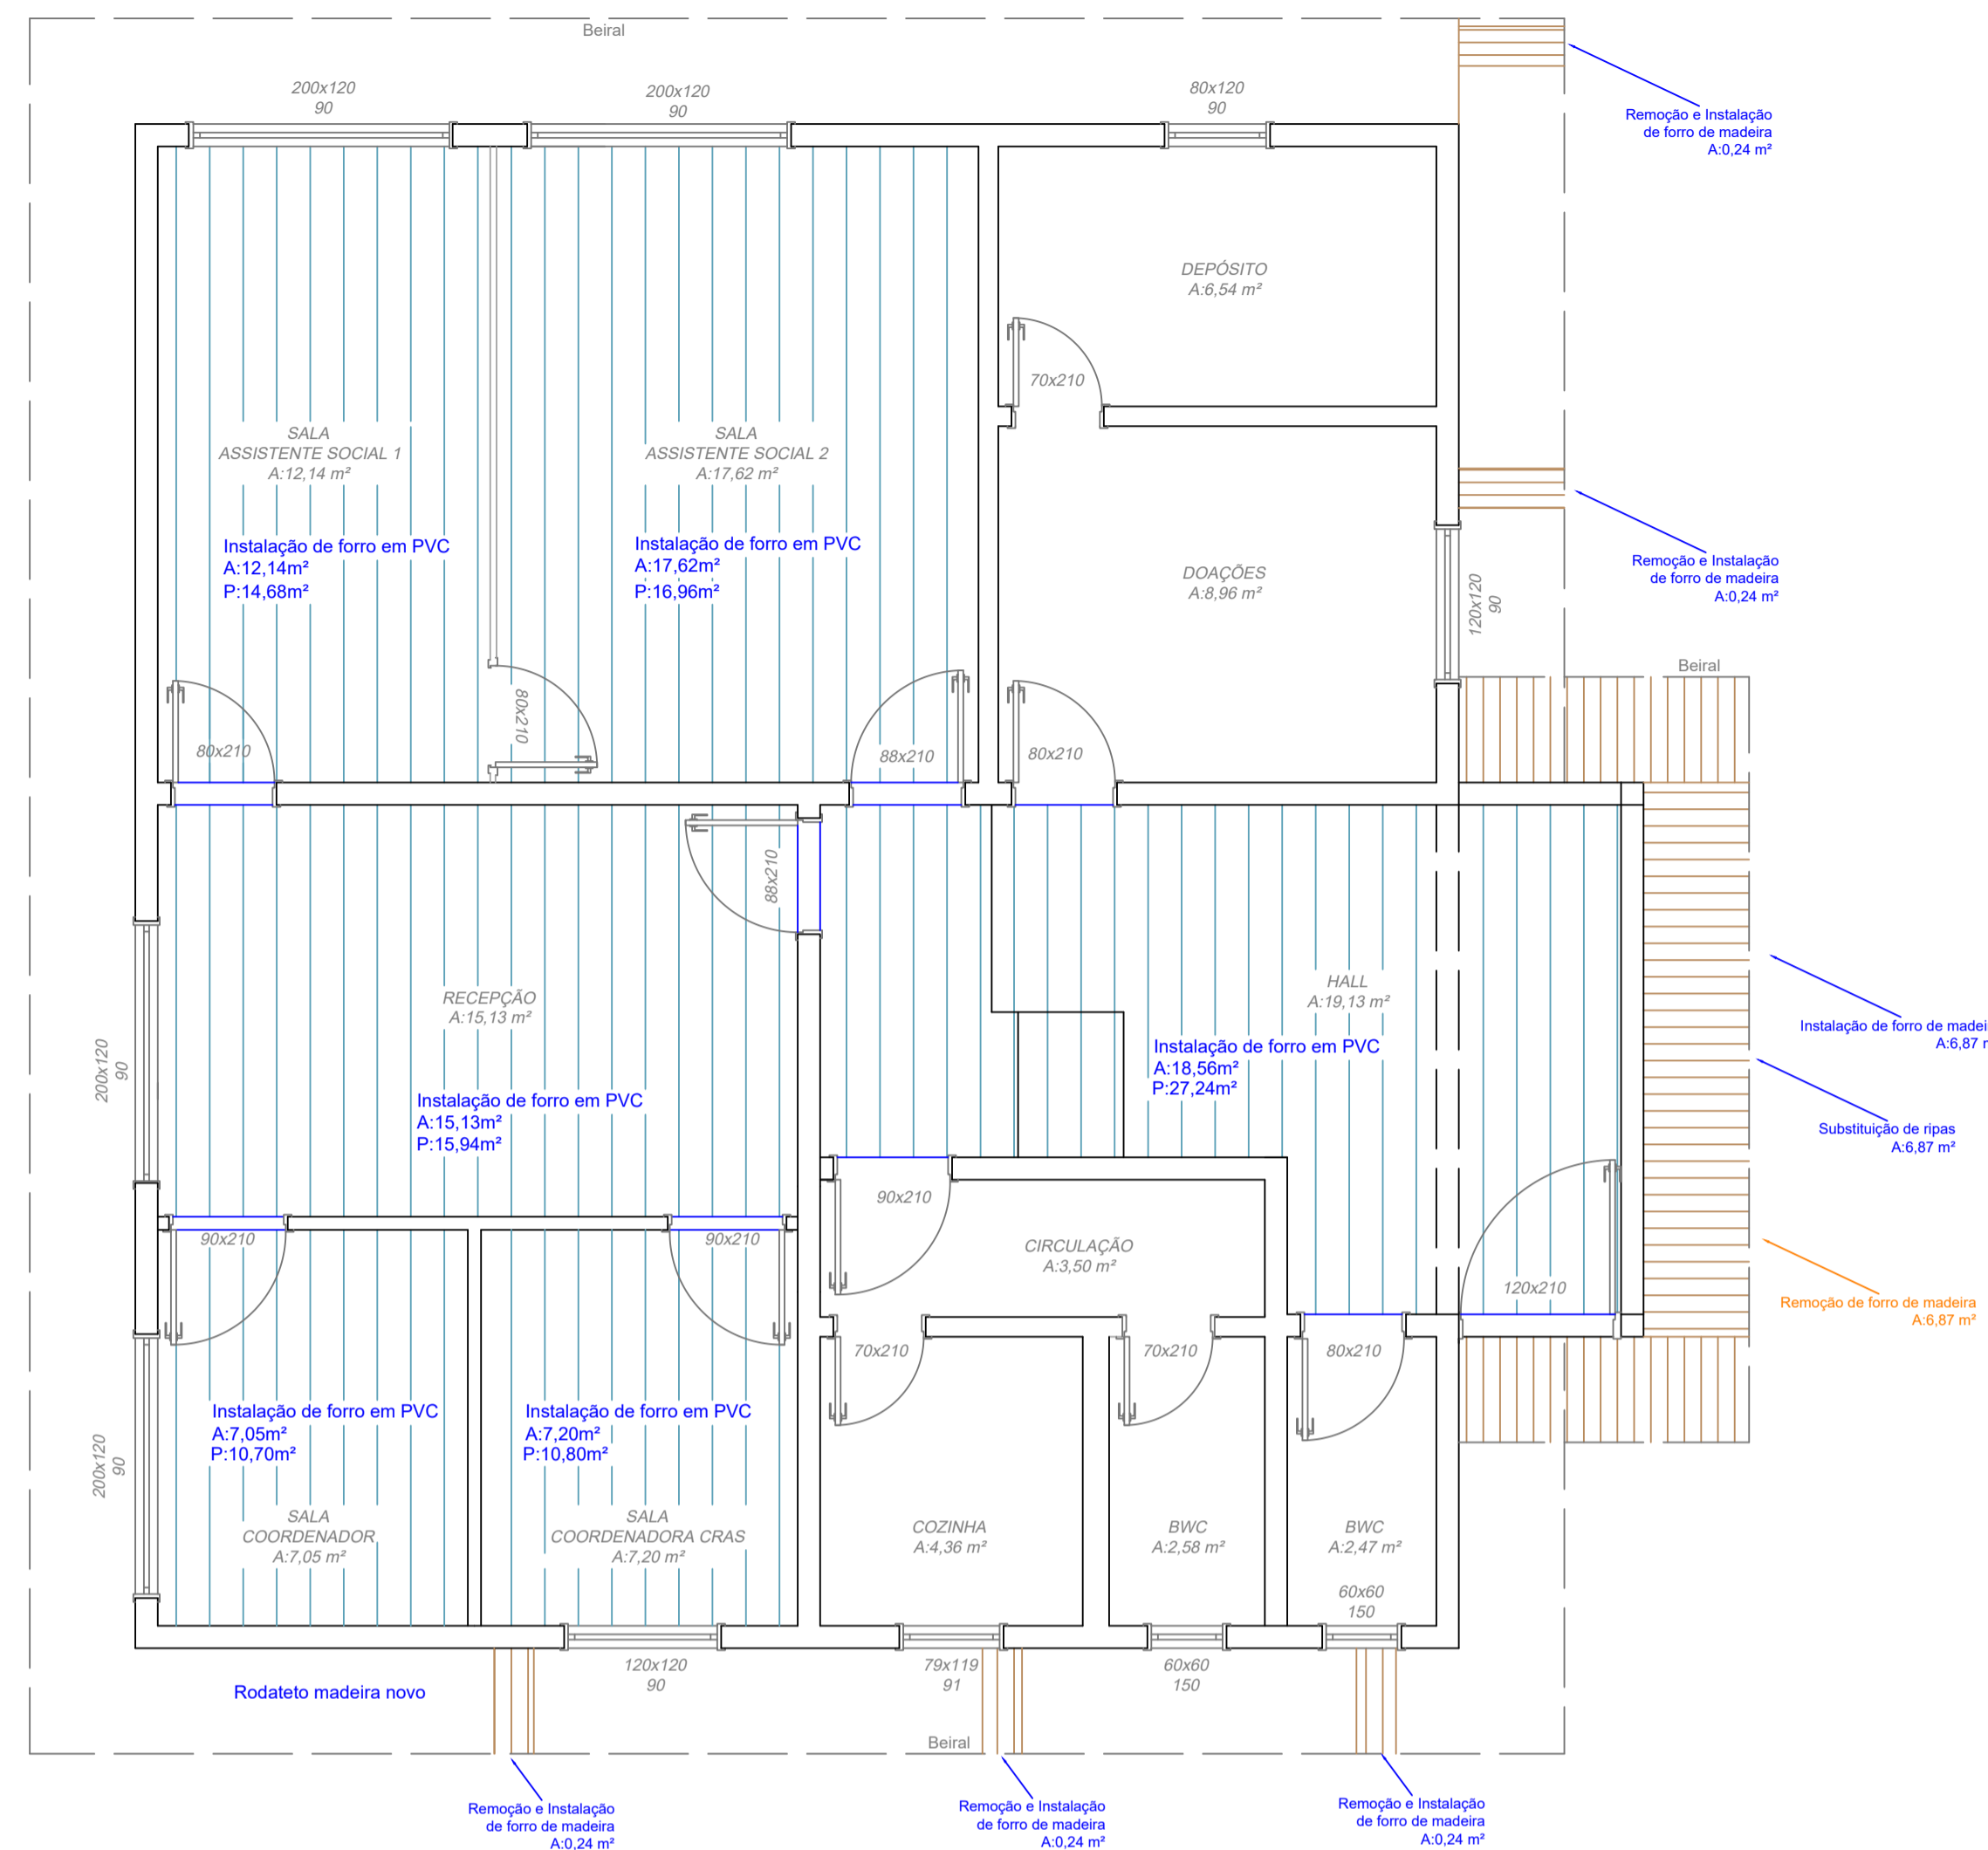

PLANTA BAIXA - DETALHE SUBSTITUIÇÃO DE FORROS
ESCALA 1:50

PREFEITURA MUNICIPAL DE PIRATUBA
Secretaria da Cidade e Desenvolvimento Econômico
Rua das Flores, 352, Centro - Piratuba - SC, 89667-000
Fone (49) 3383 0150

PROJETO DE REFORMA DO CRAS

DESCRIÇÃO:
PLANTA BAIXA TÉRREO - REFORMAS GERAIS
PLANTA BAIXA - DETALHE SUBSTITUIÇÃO DE FORROS

ENDEREÇO DA EDIFICAÇÃO
RUA DAS FLORES, 244, CENTRO, PIRATUBA/SC

ART DO PROJETO
9090067-8

ESCALA INDICADA DATA DEZEMBRO/2023 ÁREA 121,73 m²

AUTOR PROPRIETÁRIO

PREFEITURA MUNICIPAL DE PIRATUBA
CNPJ: 82.815.481/0001-58

SERGIO LUIZ DALLAGNOL
ENGENHEIRO CIVIL
CREA-SC: 181497-1
PREFEITURA MUNICIPAL DE PIRATUBA

CÓDIGO
R1

PRANCHA
01/03