



PLANTA BAIXA TÉRREO - COTAS
ESCALA 1:50

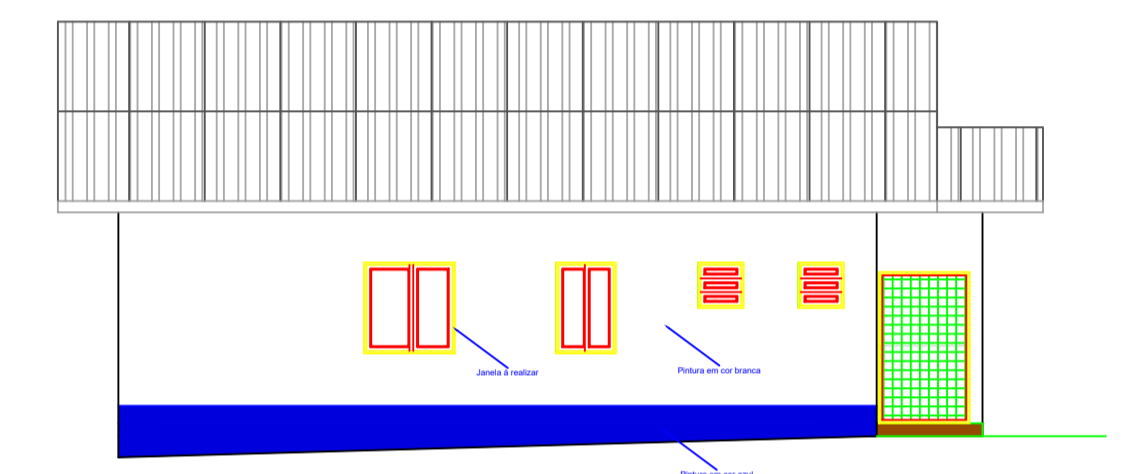


FACHADA FRONTAL
ESCALA 1:100

PLANTA BAIXA - INSTALAÇÃO DE REVESTIMENTO CERÂMICO
ESCALA 1:50

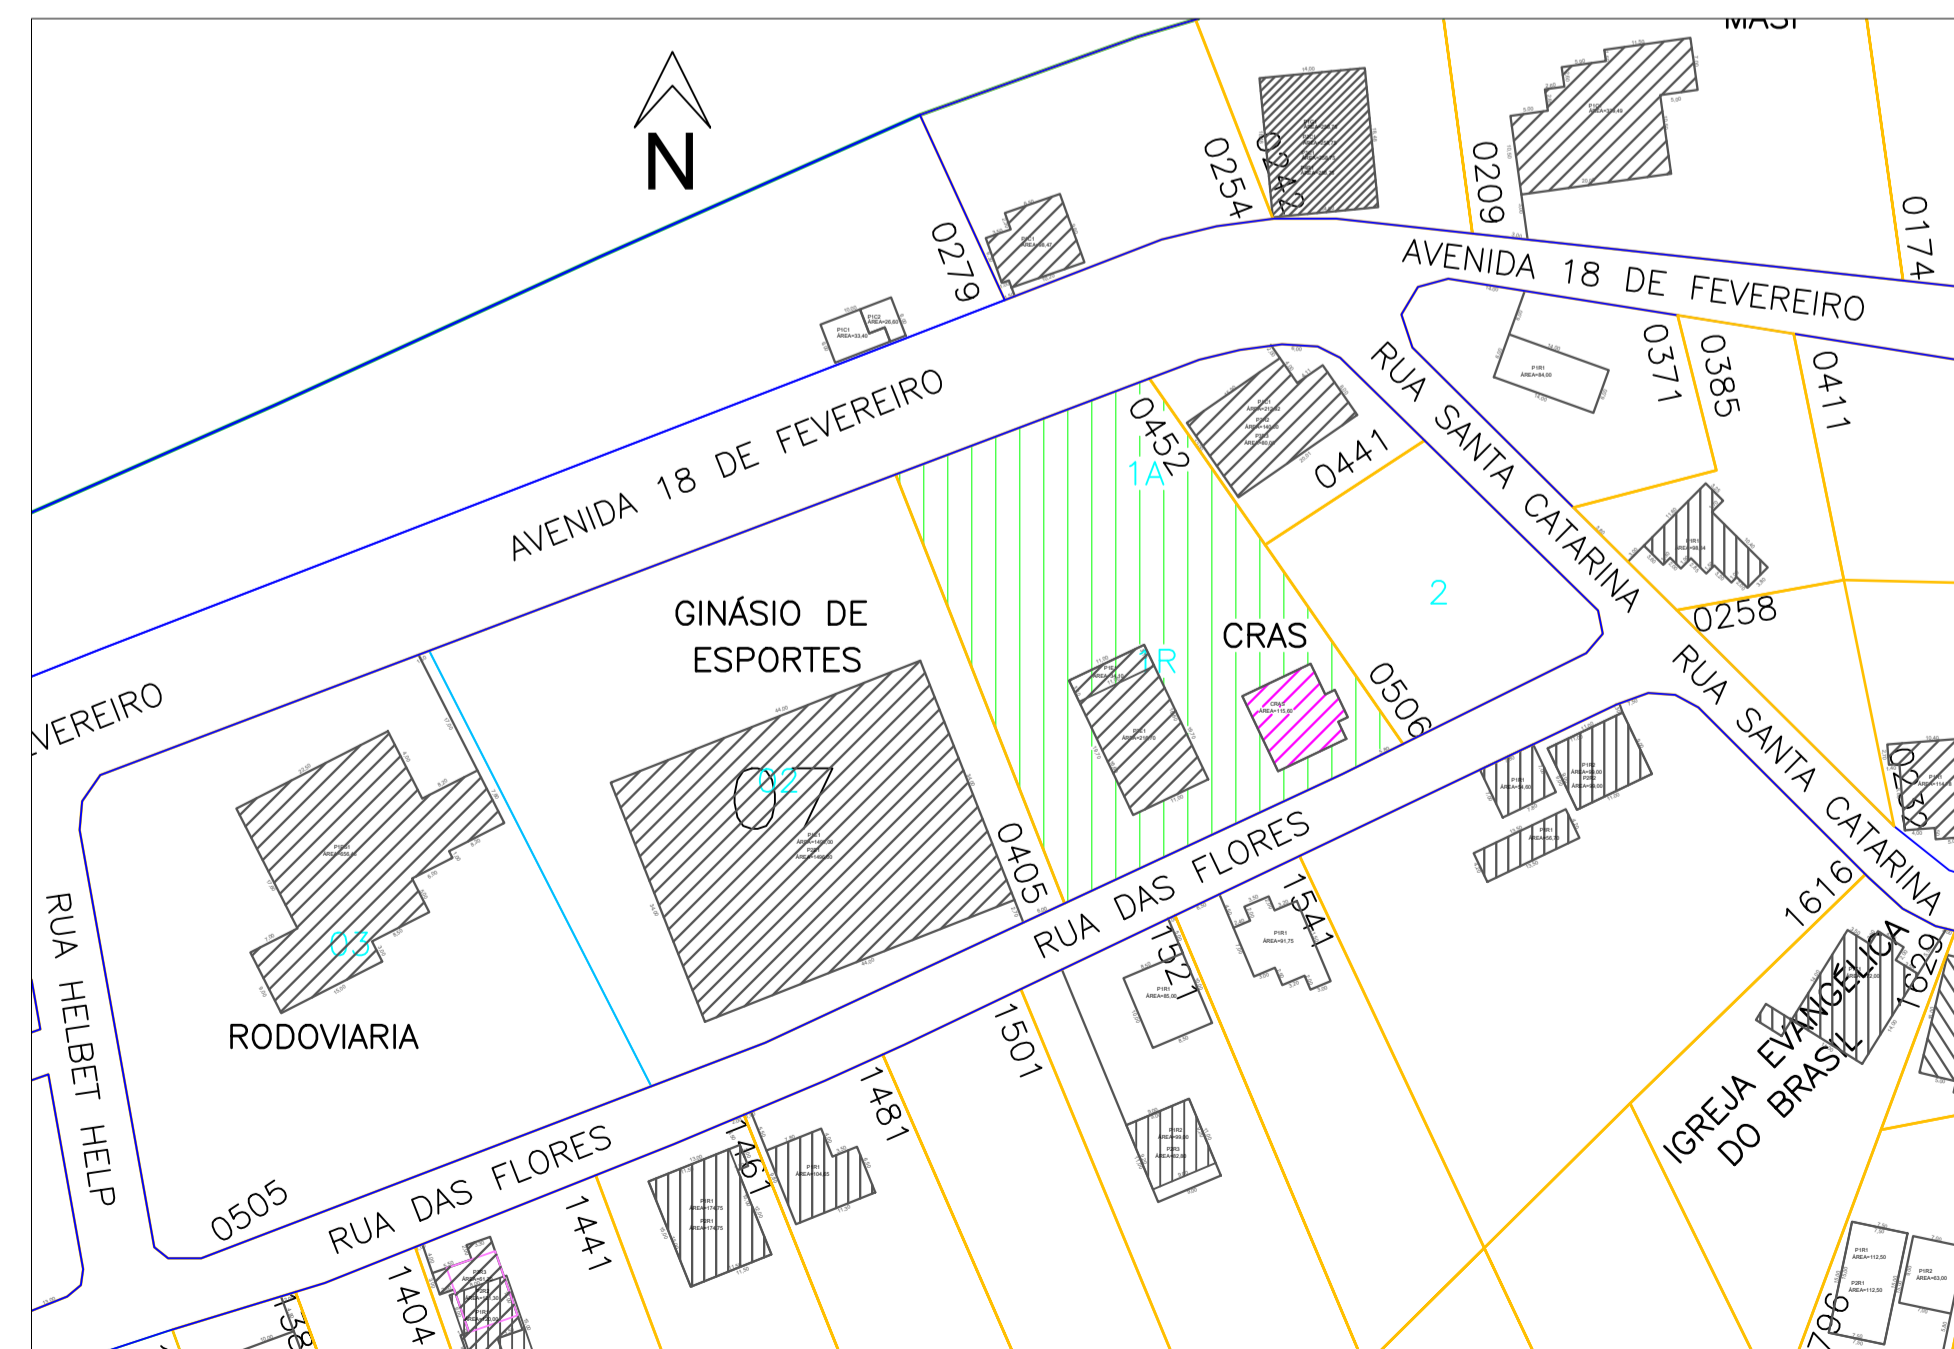

PLANTA DE SITUAÇÃO
ESCALA 1:1000

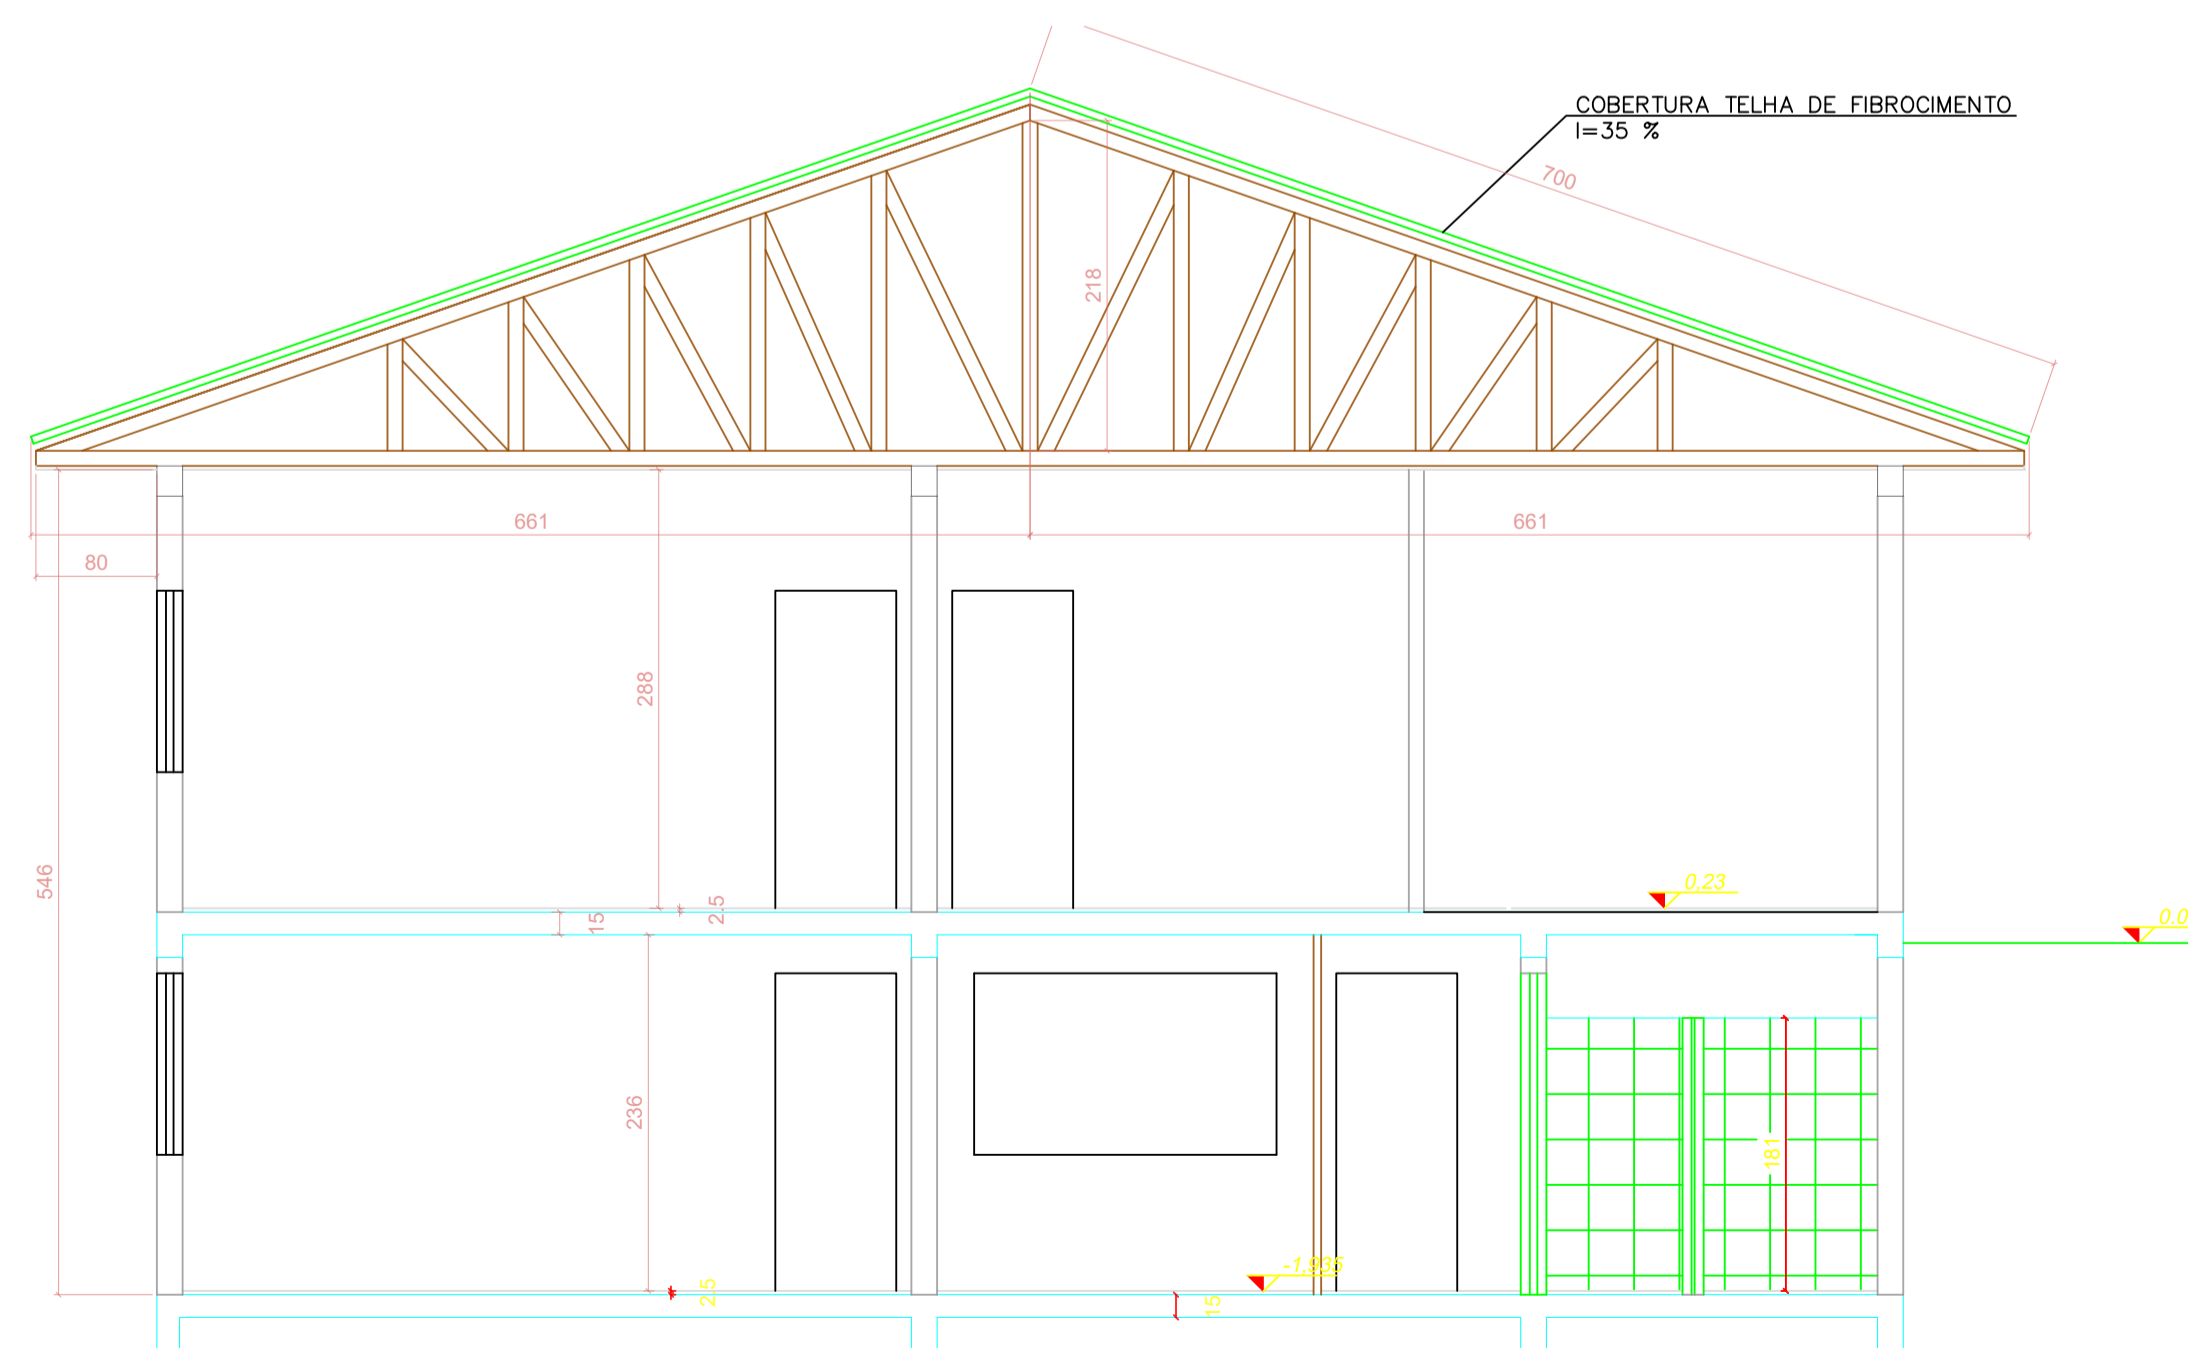

CORTE AA
ESCALA 1:50

PREFEITURA MUNICIPAL DE PIRATUBA

Secretaria da Cidade e Desenvolvimento Econômico
Rua das Flores, 353, Centro - Piratuba - SC, 89667-000
Fone (49) 3383 0150

PROJETO DE REFORMA DO CRAS

DESCRIÇÃO:
PLANTA BAIXA INSTALAÇÃO DE REVESTIMENTO CERÂMICO
PLANTA BAIXA TÉRREO - COTAS
PLANTA DE SITUAÇÃO
CORTE AA E FACHADA FRONTAL

ENDEREÇO DA EDIFICAÇÃO
RUA DAS FLORES, 244, CENTRO, PIRATUBA/SC

ART DO PROJETO
9090067-8

ESCALA INDICADA DATA DEZEMBRO/2023 ÁREA 121,73 m²

AUTOR PROPRIETÁRIO
PREFEITURA MUNICIPAL DE PIRATUBA
CNPJ: 82.815.481/00001-58
SERGIO LUIZ DALLAGNOL
ENGENHEIRO CIVIL
CREA-SC: 181497-1
PREFEITURA MUNICIPAL DE PIRATUBA
CÓDIGO PROPRIETÁRIO
R1
PRANCHA
03/03