
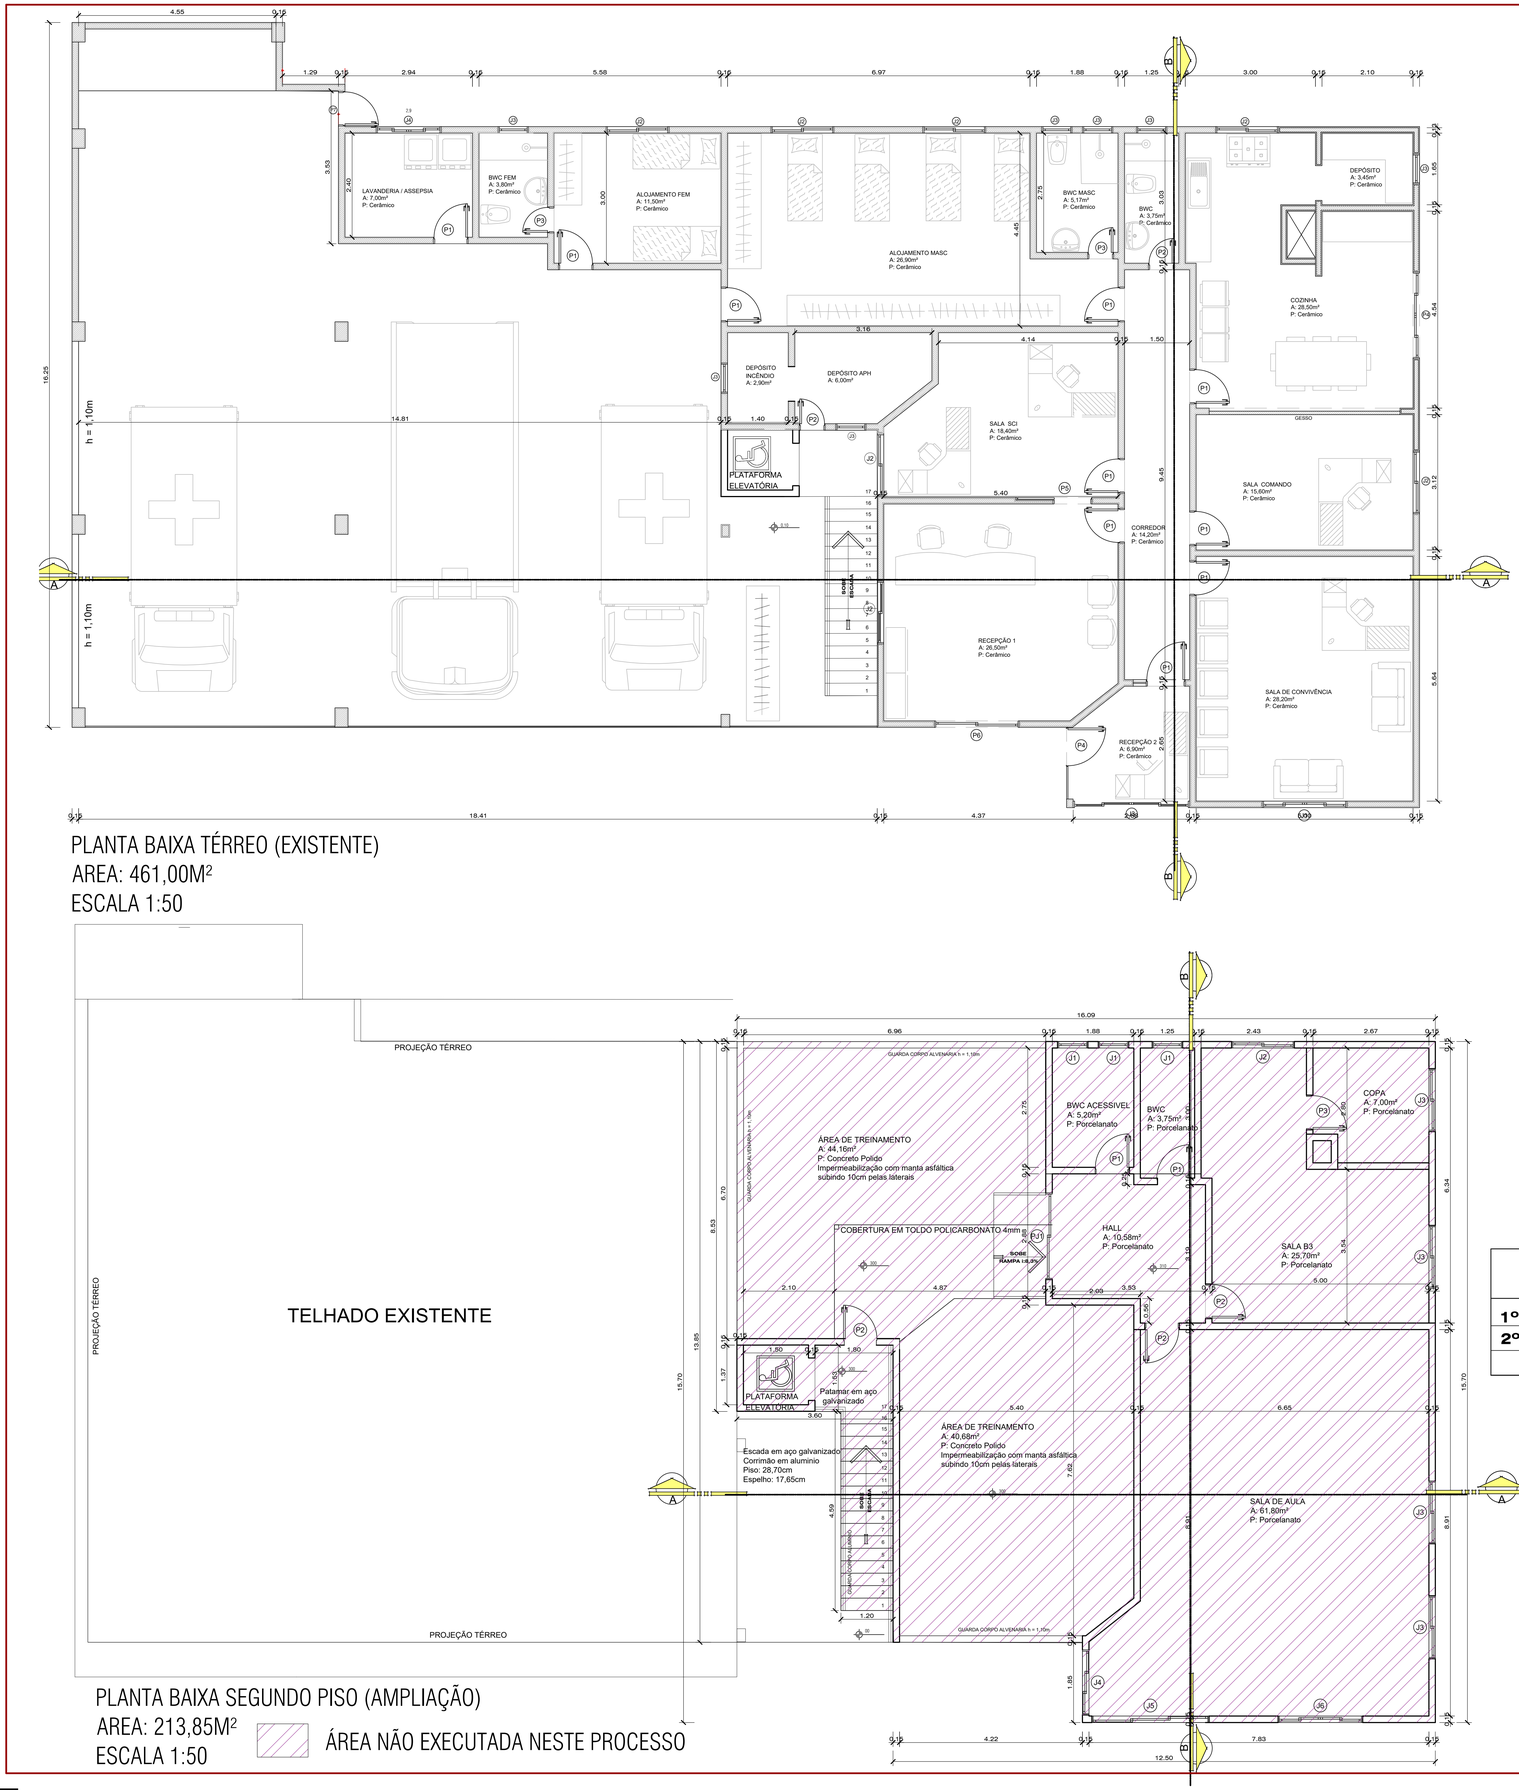


PLANTA BAIXA TÉRREO (EXISTENTE)
AREA: 461,00M²
ESCALA 1:50

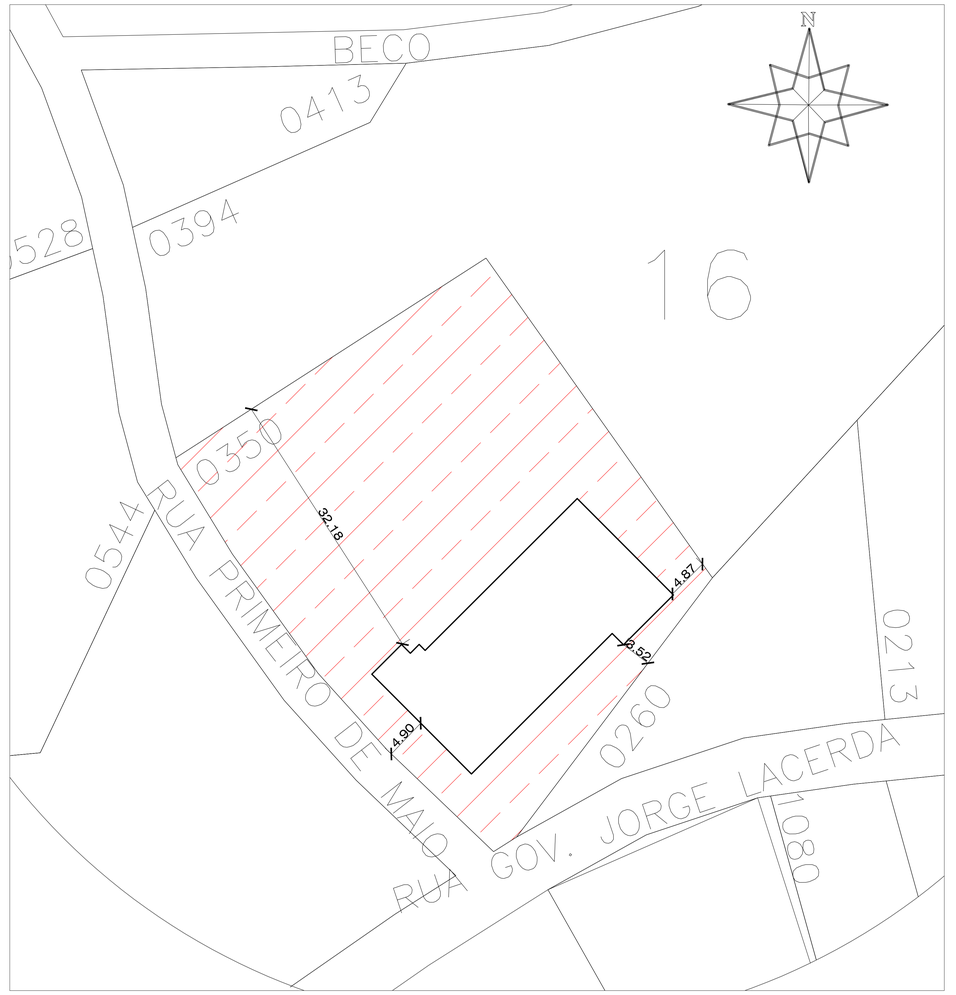

SITUAÇÃO/LOCAÇÃO
ESCALA 1:250

PLANTA BAIXA SEGUNDO PISO (AMPLIAÇÃO)
AREA: 213,85M²
ESCALA 1:50

ÁREA NÃO EXECUTADA NESTE PROCESSO

QUADRO DE ÁREAS

ESPECIFICAÇÕES	EXISTENTE	AMPLIAÇÃO	SUBTOTAL
1º PVTO TÉRREO	461,00m²		
2º PVTO SUPERIOR		213,85m²	
ÁREA TOTAL			674,85m²

TABELA DE ESQUADRIAS

COD	TIPO	LARGURA	ALTURA	PARAPEITO	MATERIAL	QTD	ÁREA (m²)
J1	Janela basculante	70	45	165	Madeira	3	0.32
J2	Janela de correr 2 folhas	145	120	90	Vidro Temperado	2	1.67
J4	Janela Reiki	150	120	110	Vidro Temperado	1	1.80
J5	Janela Reiki	270	120	110	Vidro Temperado	1	3.24
J6	Janela de correr 4 folhas	195	120	90	Vidro Temperado	1	2.24
P1	Porta de abrir	90	210	-	Alumínio	2	1.26
P2	Porta de abrir	80	210	-	Vidro Temperado	2	1.68
P3	Porta de abrir	80	210	-	Vidro Temperado	1	1.68
PJ1	Porta correr 2 folhas	200	210	-	Vidro Temperado	1	4.20

TAXA DE OCUPAÇÃO DO SOLO

ZONA :			RESUMO DAS ÁREAS
ÁREA DO TERRENO (min.) :		11.558,00M²	TAXA DE PERMEABILIDADE
"T. O." (TAXA DE OCUPAÇÃO) :	5,80%	674,85m²	10.883,00m² = 94,20%
"T. A." (INDICE DE APROVEITAMENTO) :			
Nº DE PAVIMENTOS		2	
ÁREA DO PROJETO PARA CONSTRUÇÃO		674,85m²	

APROVAÇÕES :

Direitos autorais reservados - Lei 5988/73.
Consultar projetos complementares.
Verificar medidas na obra.
Medidas em metros. Divergência entre cotas e escala, prevalece cotas.
Qualquer alteração deverá ser autorizado pelo responsável técnico.
Declaro que a aprovação do projeto não implica no recolhimentos de taxas, nem do direito de propriedade do terreno.

SPAZIO
ARQUITETURA & ENGENHARIA
Arquiteta e Urbanista - Talyane Koch - CAU/SC A 135543-0
Engenheira Civil - Eliane Koch - CREA/SC - 105088-5
AVENIDA BRASIL, Nº 928, SALA 03, CENTRO, IPIRA/SC
(49) 99924-6388 | EMAIL: TALY_KOCH@HOTMAIL.COM

OBRA :
PROJETO DE AMPLIAÇÃO OBM PIRATUBA

LOCAL :
RUA PRIMEIRO DE MAIO, Nº 95 - CENTRO- PIRATUBA-SC

ÁREA :
674,85m²

ESPECIFICAÇÕES :
PROJETO ARQUITETÔNICO
PLANTAS BAIXAS
SITUAÇÃO E LOCAÇÃO

DATA :
ABRIL/2023

ESCALA :
INDICADA

PROJETO
TALYANE CRISLEY KOCH:05607502937 — Assinado de forma digital por MOV:05607502937 Dados: 2025.07.15 17:40:34 -03'00'
Resp. Técnico

EXECUÇÃO
Resp. Técnico

PROPRIETÁRIO
CORPO DE BOMBEIROS MILITAR DO ESTADO DE SANTA CATARINA
CNPJ: 06.096.391/0001-76

PRANCHA :
01
ARQ-01