

FECHAMENTO DE PAREDES

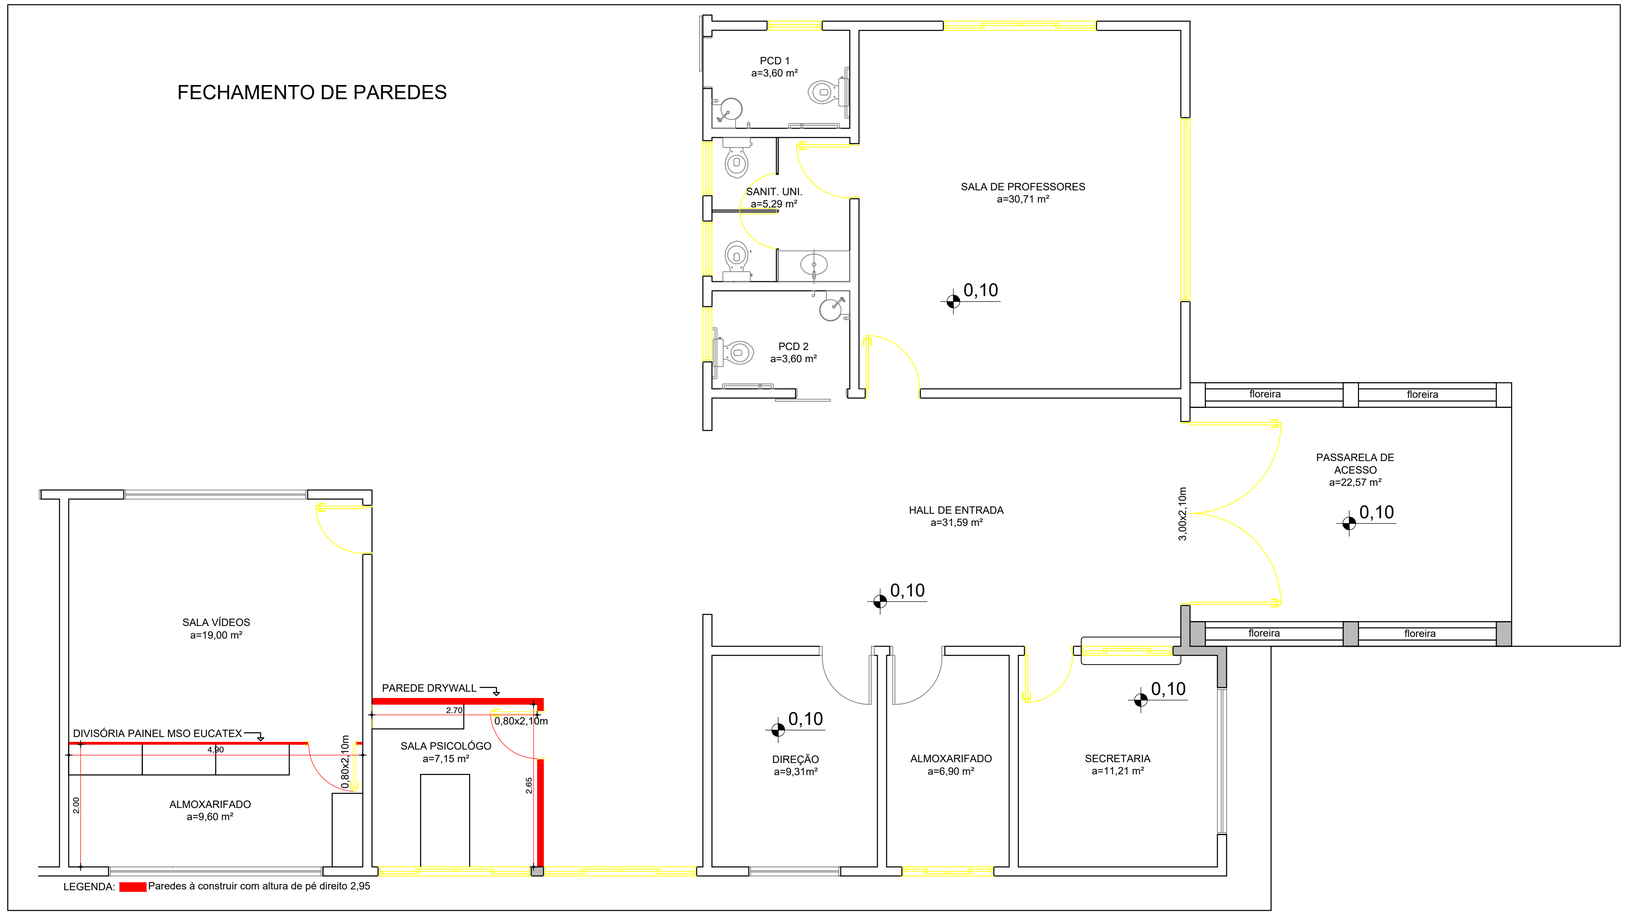

Planta Baixa
Escala: 1 / 100

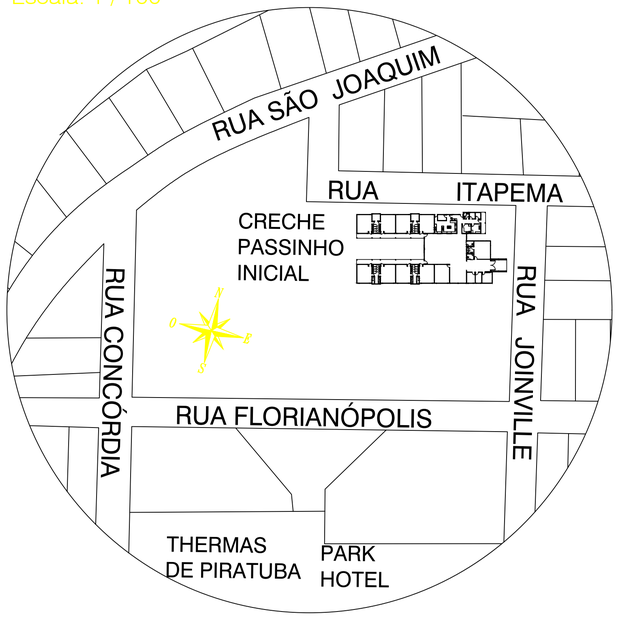

Planta de Situação
Escala: 1 / 2000

PREFEITURA MUNICIPAL
DE PIRATUBA

PROJETO:

PROJETO ARQUITETÔNICO

OBRA:

FECHAMENTO COM DIVISÓRIAS CRECHE PASSINHO INICIAL

LOCAL:

Rua Joinville, Balneário, Piratuba/SC

CONTEÚDO:

PLANTA BAIXA E LOCALIZAÇÃO

Documento assinado digitalmente
gov.br THAYS CRISTINA LENHARDT
Data: 13/04/2026 10:17:16-0300
Verifique em https://validar.iti.gov.br

RESPONSÁVEL TÉCNICA
THAYS CRISTINA LENHARDT

CNPJ: 82.815.481/0001-58
PREFEITO MUNICIPAL
VANDERLEI WEBER

ÁREA:

DATA: ABRIL DE 2026

ESCALA: INDICADAS

DESENHO:

PRANCHA: ARQ. 01/01