

PATIO COBERTO / REFEITORIO
a=169,00 m²
TROCAR FORRO DE PVC PARA GESSO

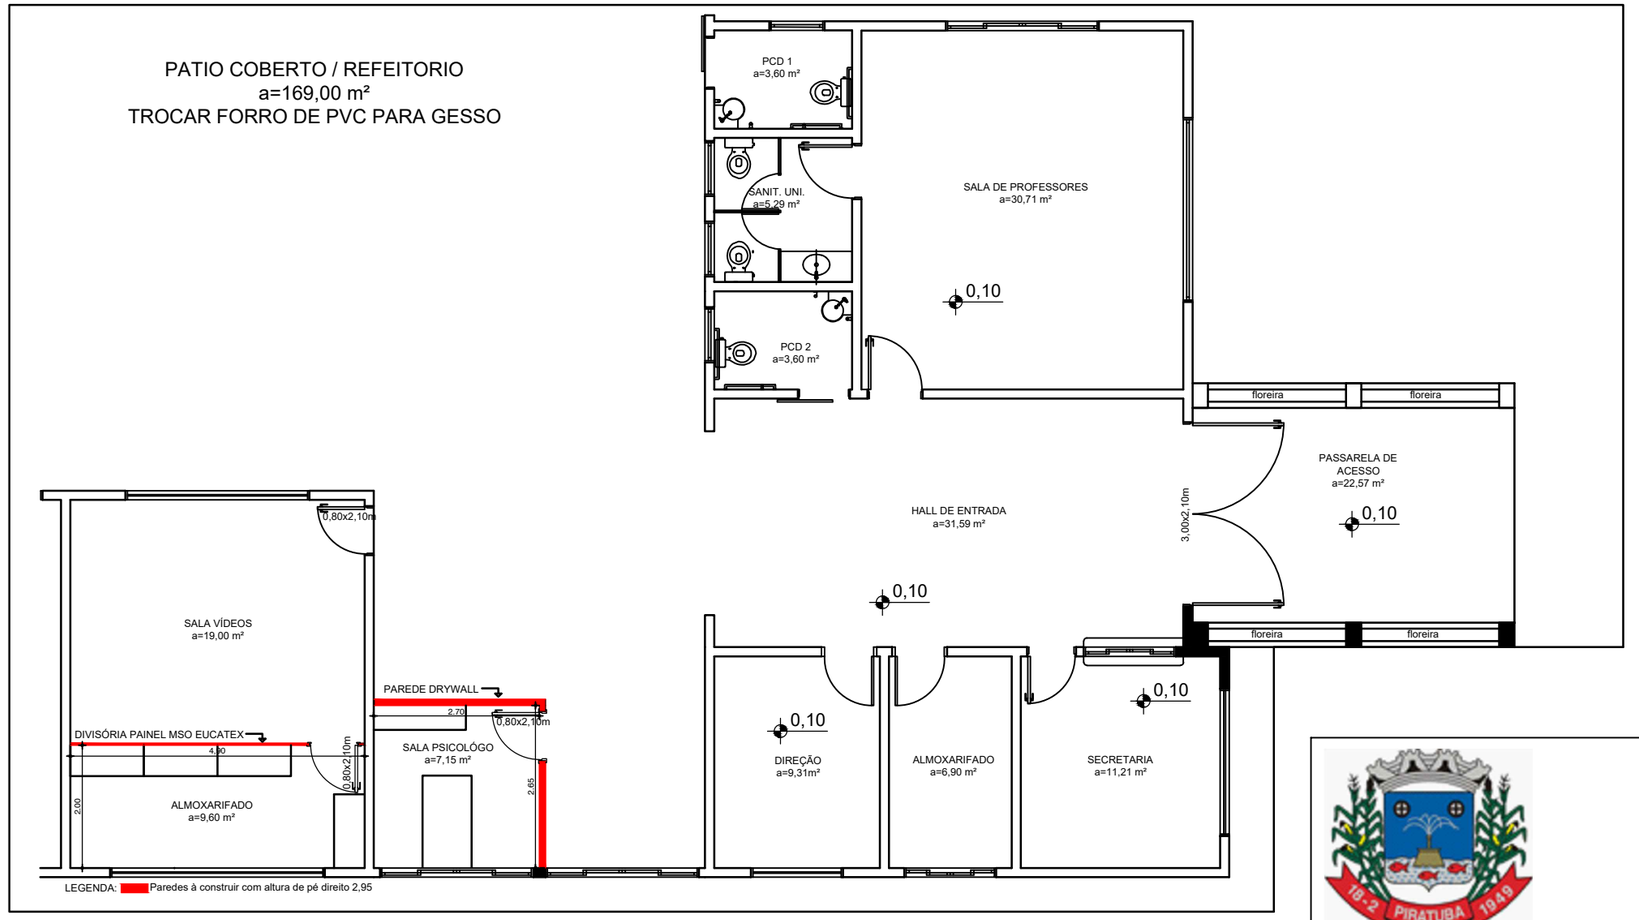

Planta Baixa
Escala: 1 / 100

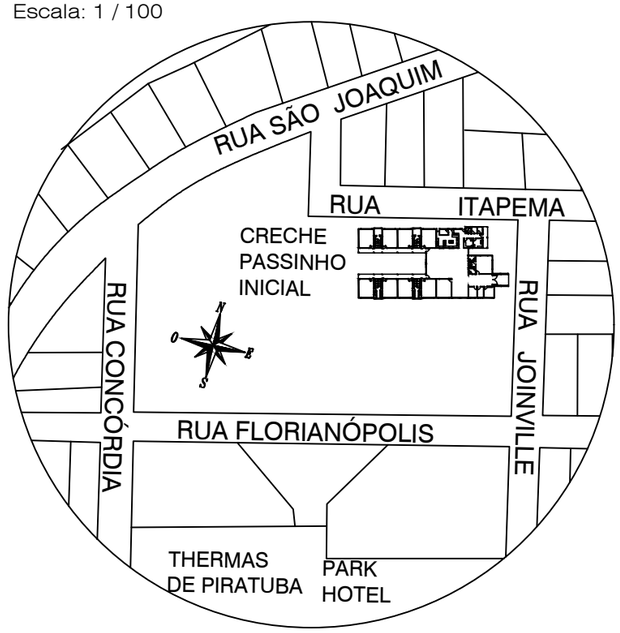

Planta de Situação
Escala: 1 / 2000

PREFEITURA MUNICIPAL
DE PIRATUBA

PROJETO:

PROJETO ARQUITETÔNICO

OBRA:

REFORMA DA CRECHE PASSINHO INICIAL

LOCAL:

Rua Joinville, Balneário, Piratuba/SC

CONTEÚDO:

PLANTA BAIXA E LOCALIZAÇÃO

ÁREA:

DATA:
FEVEREIRO DE 2026

ESCALA:
INDICADAS

DESENHO:

PRANCHA:
ARQ.
01/01

RESPONSÁVEL TÉCNICA
GABRYELLA RENATA DA ROCHA
CREA-SC 172215-5

CNPJ: 82.815.481/0001-58
PREFEITO MUNICIPAL
VANDERLEI WEBER