


PLANTA BAIXA TÉRREO - BALDRAME
 ÁREA: 315,45m²
 ESCALA: 1/100

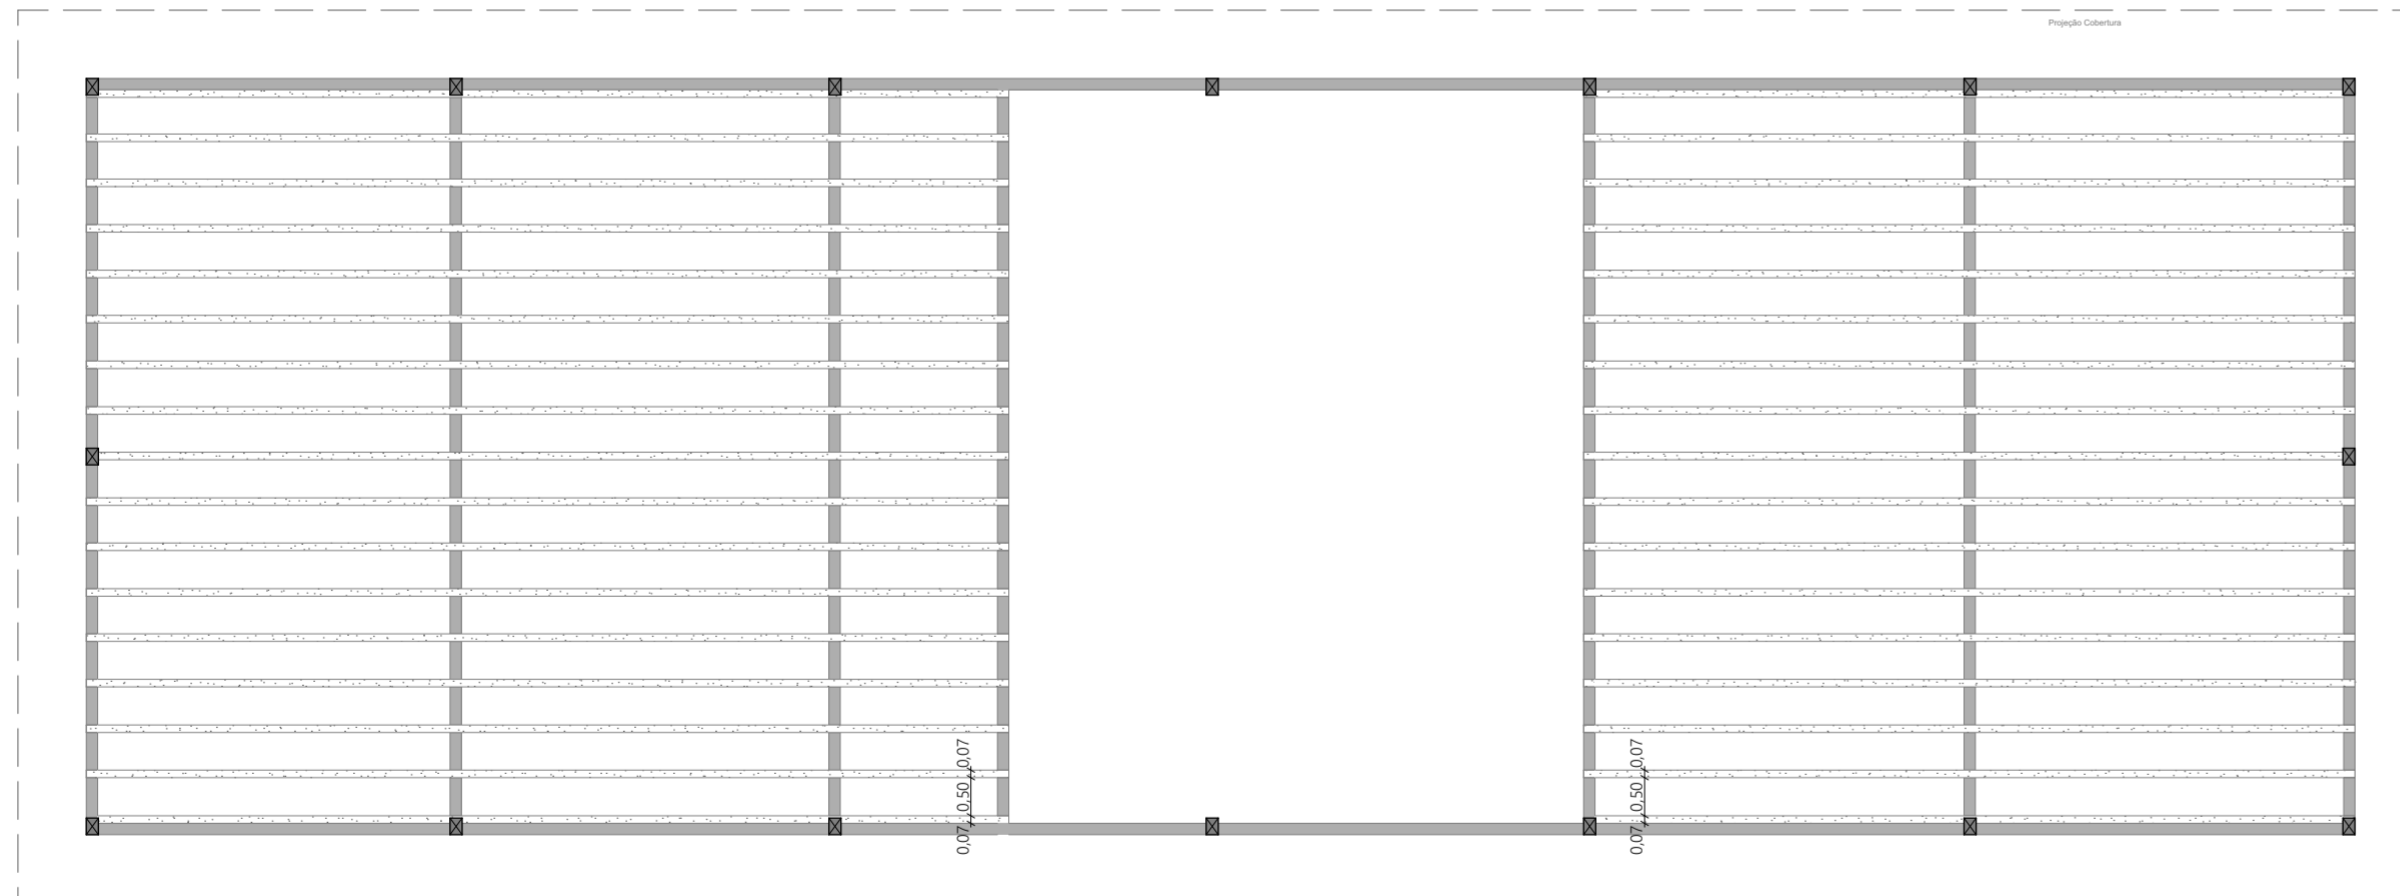

PLANTA BAIXA MEZANINO - RESPALDO E BARROTE
 ÁREA: 224,00m²
 ESCALA: 1/100

Legenda Pilares	
Pilar que morre	■
Pilar que continua	▨

TAXA DE OCUPAÇÃO DO SOLO	MATRÍCULA TERRENO :		RESUMO DAS ÁREAS :
	ÁREA DO TERRENO (min.) :		Primeiro piso: 315,45m ² Mezanino: 224,00m ²
	"T. O." (TAXA DE OCUPAÇÃO) :		
	"I. A." (ÍNDICE DE APROVEITAMENTO) :		
	Nº DE PAVIMENTOS	2	
ÁREA DO PROJETO PARA CONSTRUÇÃO	539,45m ²		

APROVAÇÕES :

Direitos autorais reservados - Lei 5988/73.
 Consultar projetos complementares.
 Verificar medidas na obra.
 Medidas em metros, Divergência entre cotas e escala, prevalece as cotas.
 Qualquer alteração deverá ser autorizado pelo responsável técnico
 Declaro que a aprovação do projeto não implica no recolhimento de taxas, nem do direito de propriedade do terreno



Gabriele Gerhardt
 Arquiteta e Urbanista
 CAU Nº A 148348-0

OBRA :

PROJETO DE DEPÓSITO

LOCAL :

RUA 1º DE MAIO - PIRATUBA/SC

ÁREA :

539,45m²

ESPECIFICAÇÕES :

Planta Baixa - Estrutural
 -Vigas de Baldrame
 -Vigas de Respaldo
 -Barrotes

DATA :

JUN/2021

ESCALA :

INDICADA

PROJETO

GABRIELE CRISTINA GERHARDT

PROPRIETÁRIO

PREFEITURA MUNICIPAL DE PIRATUBA

PRANCHA :

EST. 02

04

01-02-07

COD. Nº : 000/001