


**PLANTA BAIXA COBERTURA - RESPALDO**  
 ÁREA: 315,45m<sup>2</sup>  
 ESCALA: 1/100

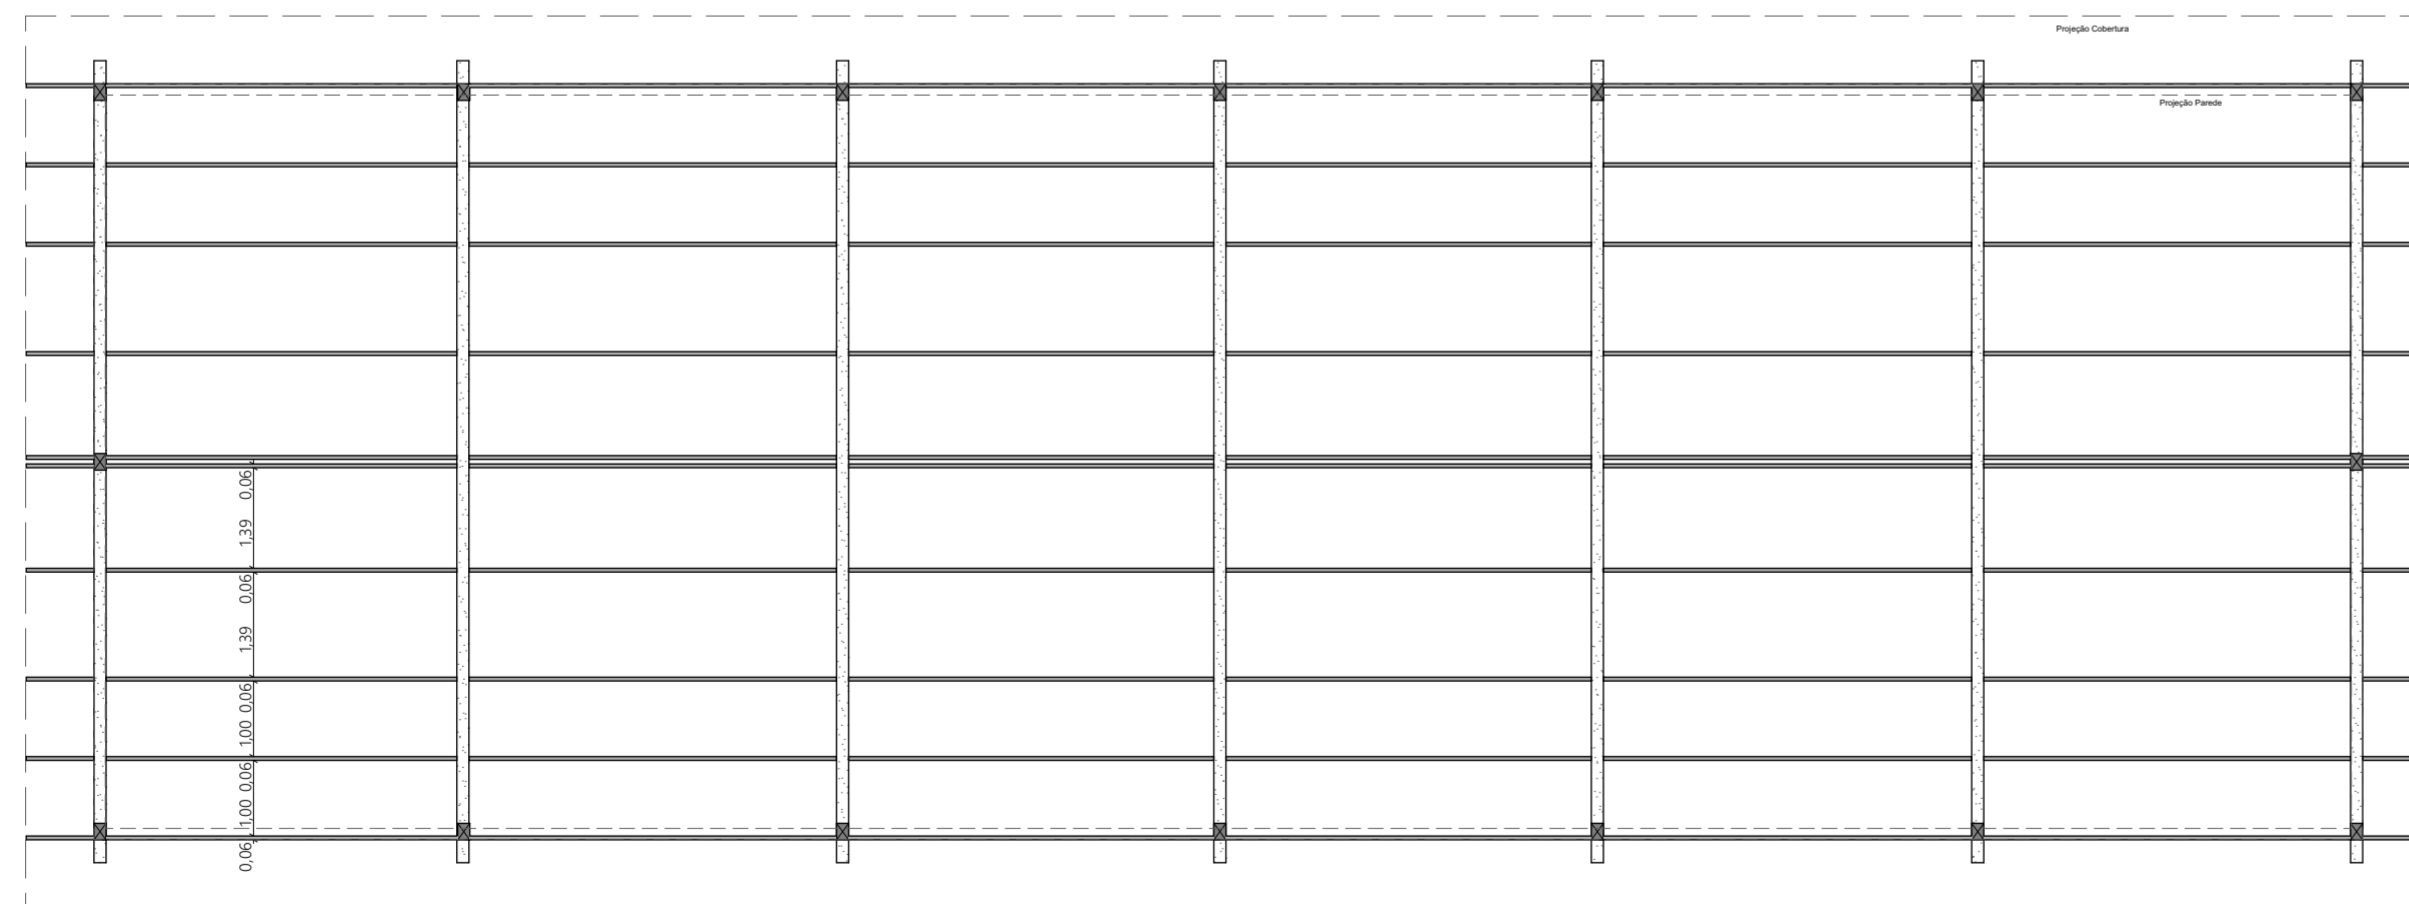

**PLANTA BAIXA COBERTURA - TESOURAS E PERFIL**  
 ÁREA: 315,45m<sup>2</sup>  
 ESCALA: 1/100

<b>TAXA DE OCUPAÇÃO DO SOLO</b>	MATRÍCULA TERRENO :		<b>RESUMO DAS ÁREAS :</b>	
	ÁREA DO TERRENO ( min. ) :			
	"T. O." ( TAXA DE OCUPAÇÃO ) :			Primeiro piso: 315,45m <sup>2</sup>
	"I. A." ( ÍNDICE DE APROVEITAMENTO ) :			Mezanino: 224,00m <sup>2</sup>
	Nº DE PAVIMENTOS	2		
ÁREA DO PROJETO PARA CONSTRUÇÃO	539,45m <sup>2</sup>			

**APROVAÇÕES :**

Direitos autorais reservados - Lei 5988/73.  
 Consultar projetos complementares.  
 Verificar medidas na obra.  
 Medidas em metros, Divergência entre cotas e escala, prevalece as cotas.  
 Qualquer alteração deverá ser autorizado pelo responsável técnico  
 Declaro que a aprovação do projeto não implica no recolhimento de taxas, nem do direito de propriedade do terreno



**Gabriele Gerhardt**  
 Arquiteta e Urbanista  
 CAU Nº A 148348-0

**OBRA :**  
 PROJETO DE DEPÓSITO

**LOCAL :**  
 RUA 1º DE MAIO - PIRATUBA/SC

**ÁREA :**  
 539,45m<sup>2</sup>

**DATA :**  
 JUN/2021

**ESCALA :**  
 INDICADA

**ESPECIFICAÇÕES :**

Planta Baixa - Estrutural  
 -Vigas de Respaldo  
 -Tesouras  
 -Perfis metálicos

**PROJETO** \_\_\_\_\_  
 GABRIELE CRISTINA GERHARDT

**PROPRIETÁRIO** \_\_\_\_\_  
 PREFEITURA MUNICIPAL DE PIRATUBA

**PRANCHA :**  
 EST. 02  
**05**  
 02-02-07  
 COD. Nº : 000/001