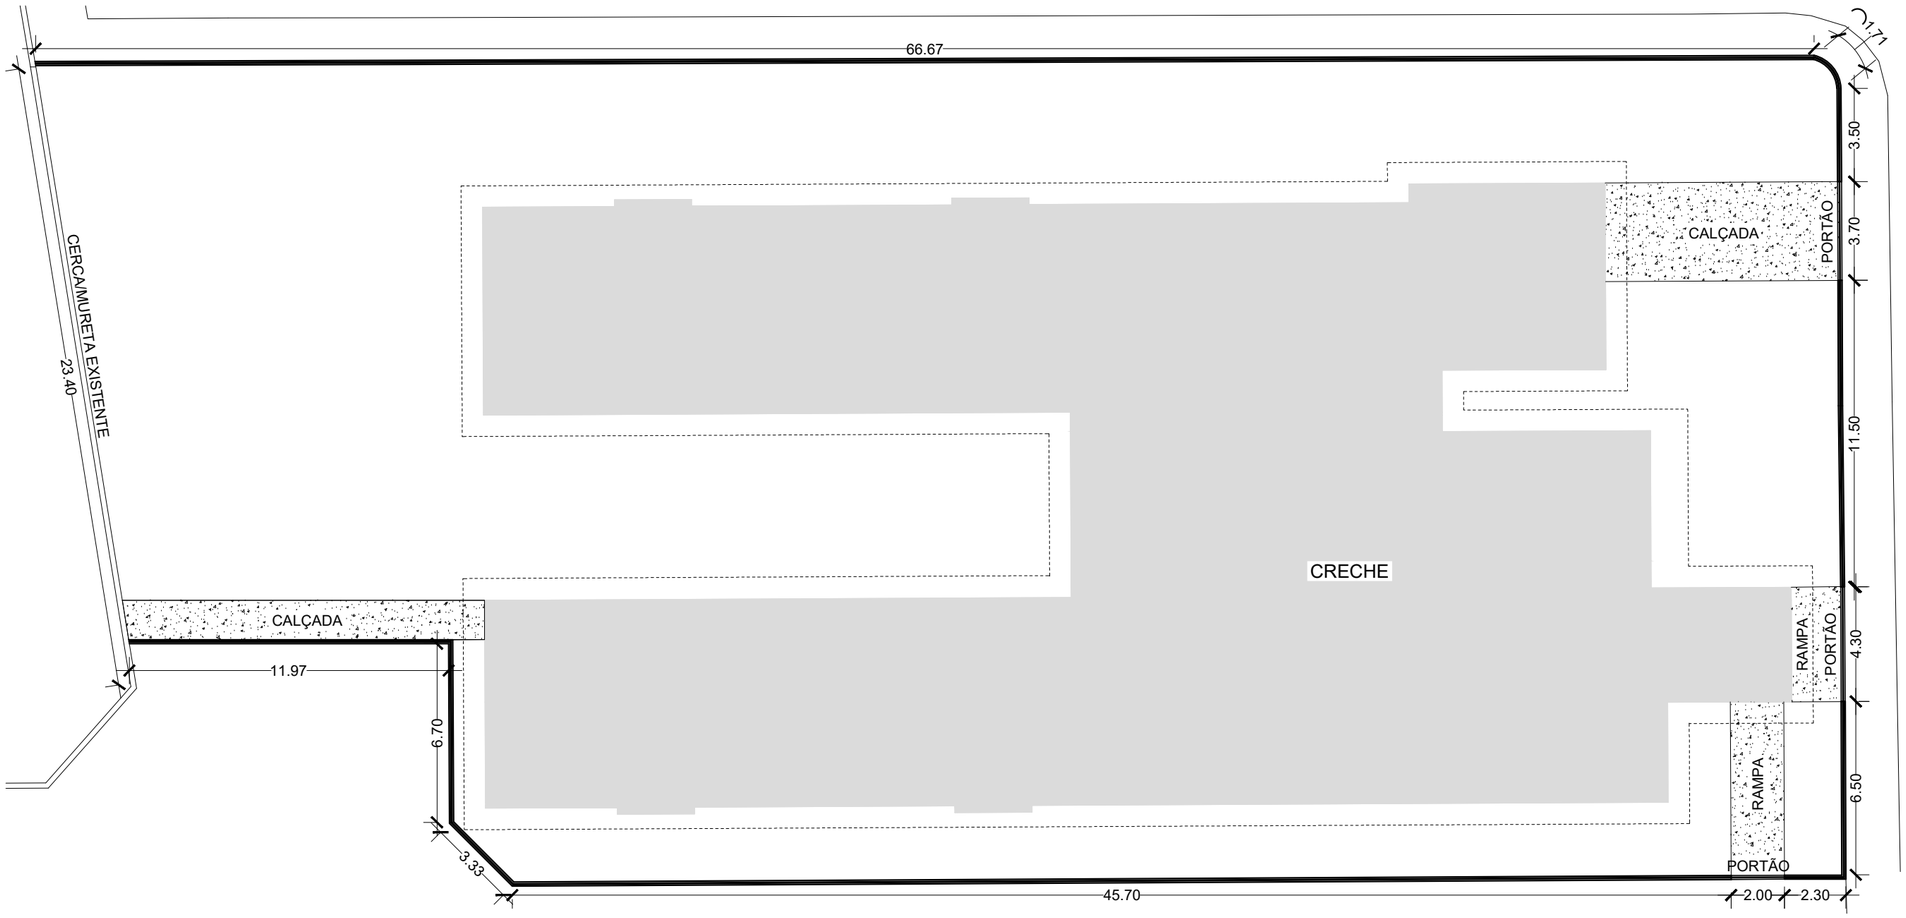


Planta Baixa — Esc.: 1/200

LAYOUT

CLIENTE/ENDEREÇO
PREFEITURA MUNICIPAL DE PIRATUBA
Rua Joinville, Balneário - Piratuba/SC

DESCRIÇÃO
LAYOUT DA CERCA NA ESCOLA DE EDUCAÇÃO INFANTIL - CRECHE

DATA
MARÇO DE 2025

Documento assinado digitalmente
gov.br
LIANA CRISTINA FREITAG
Data: 31/03/2025 10:56:46-0300
Verifique em https://validar.iti.gov.br

PROPRIETÁRIO
PREFEITURA MUNICIPAL DE PIRATUBA

PRANCHA
01/01