
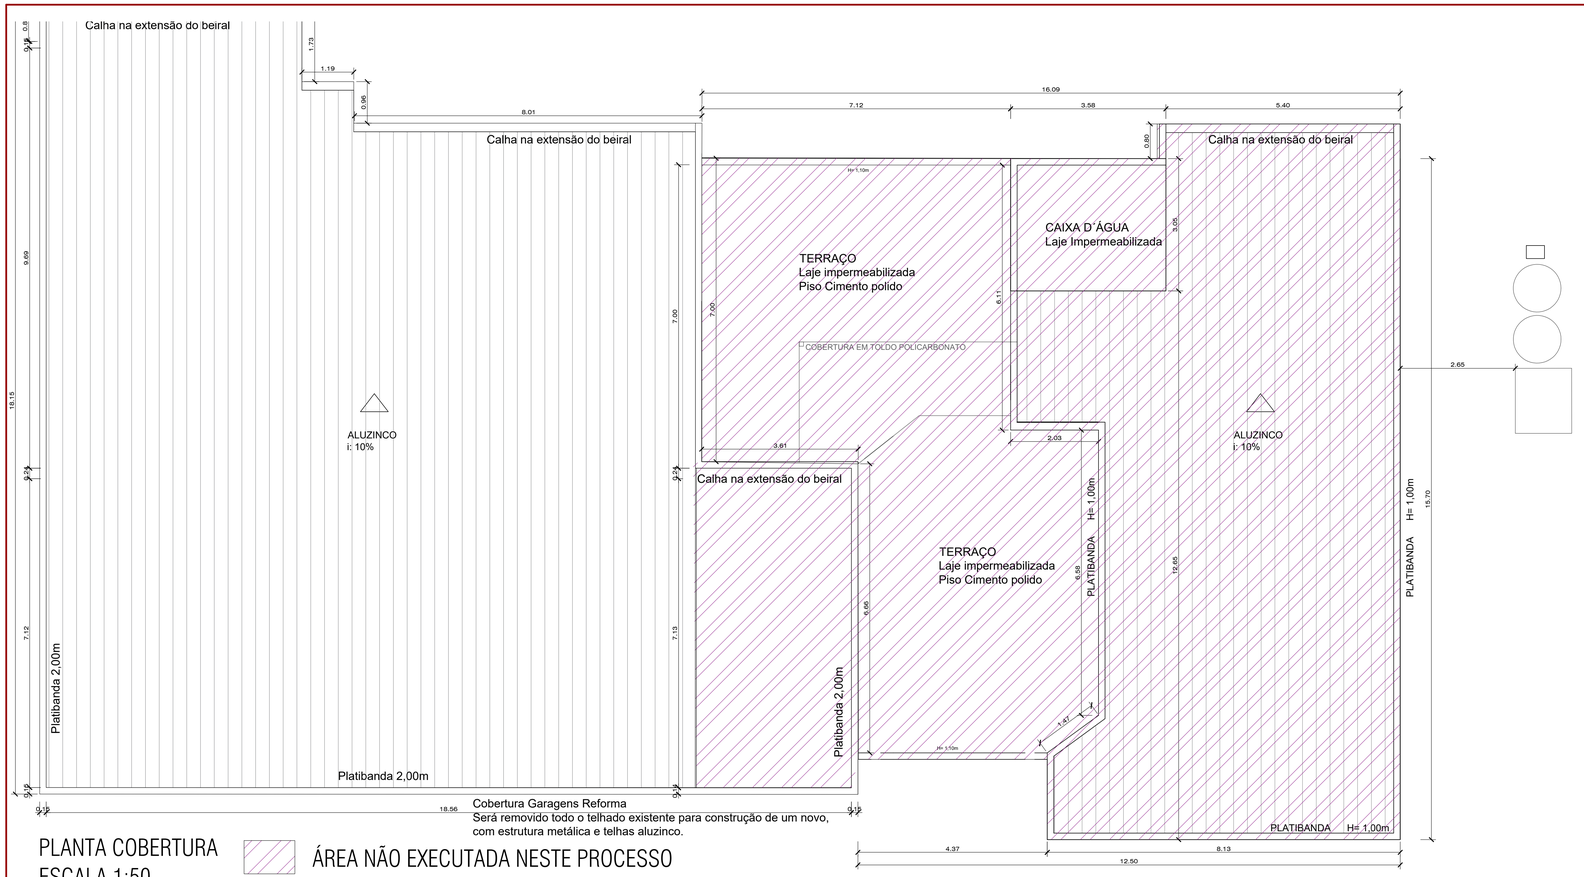



PLANTA COBERTURA
ESCALA 1:50

ÁREA NÃO EXECUTADA NESTE PROCESSO

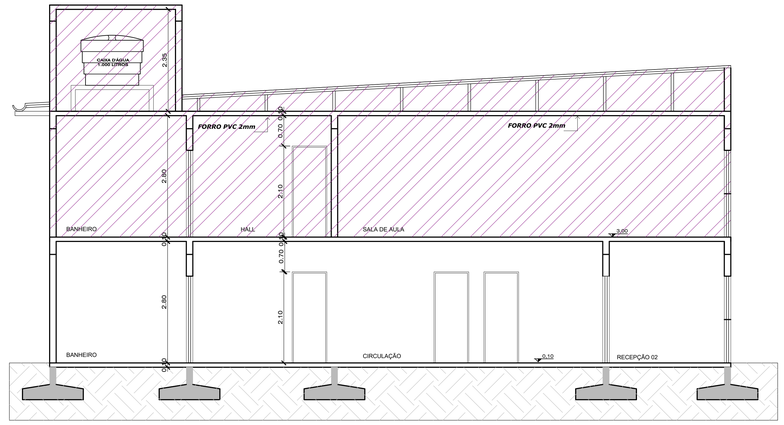

CORTE BB'
Esc: 1:50

ÁREA NÃO EXECUTADA NESTE PROCESSO

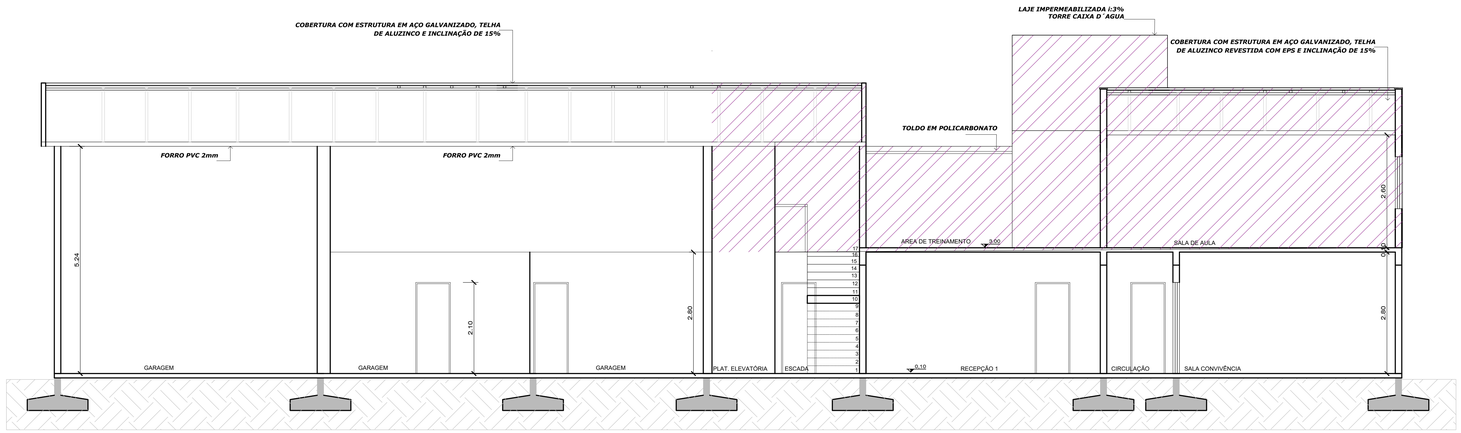

CORTE AA'
Esc: 1:50

ÁREA NÃO EXECUTADA NESTE PROCESSO



FACHADA FRONTAL
ESCALA 1:50

ÁREA NÃO EXECUTADA NESTE PROCESSO

TAXA DE OCUPAÇÃO DO SOLO			RESUMO DAS ÁREAS
ZONA :			
ÁREA DO TERRENO (min.) :		11.558,00M²	TAXA DE PERMEABILIDADE
"T. O." (TAXA DE OCUPAÇÃO) :	5,80%	674,85m²	10.883,00m² = 94,20%
"T. A." (INDICE DE APROVEITAMENTO) :			
Nº DE PAVIMENTOS		2	
ÁREA DO PROJETO PARA CONSTRUÇÃO		674,85m²	

APROVAÇÕES :

Direitos autorais reservados - Lei 5988/73.
Consultar projetos complementares.
Verificar medidas na obra.
Medidas em metros, Divergência entre cotas e escala, prevalece cotas.
Qualquer alteração deverá ser autorizado pelo responsável técnico.
Declaro que a aprovação do projeto não implica no recolhimentos de taxas, nem do direito de propriedade do terreno.

SPAZIO
ARQUITETURA & ENGENHARIA
Arquiteta e Urbanista - Talyane Koch - CAU/SC A 135543-0
Engenheira Civil - Eliane Koch - CREA/SC - 103088-5
AVENIDA BRASIL, Nº 928, SALA 03, CENTRO, IPIRA/SC
(49) 99924-5588 | EMAIL: TALY_KOCH@HOTMAIL.COM

OBRA :
PROJETO DE AMPLIAÇÃO OBM PIRATUBA

LOCAL :
RUA PRIMEIRO DE MAIO, Nº 95 - CENTRO- PIRATUBA-SC

AREA :
674,85m²

ESPECIFICAÇÕES
PROJETO ARQUITETÔNICO

COBERTURA
CORTES
FACHADA

DATA :
ABRIL/2023

ESCALA :
INDICADA

PROJETO
TALYANE CRISLEY KOCH:05607502937
Assinado de forma digital por TALYANE CRISLEY KOCH:05607502937
Dados: 2023.07.15 17:46:13 -03'00'
Resp. Técnico

EXECUÇÃO
Resp. Técnico

PROPRIETÁRIO
CORPO DE BOMBEIROS MILITAR DO ESTADO DE SANTA CATARINA
CNPJ: 06.096.391/0001-76

PRANCHA :
02
ARQ-01