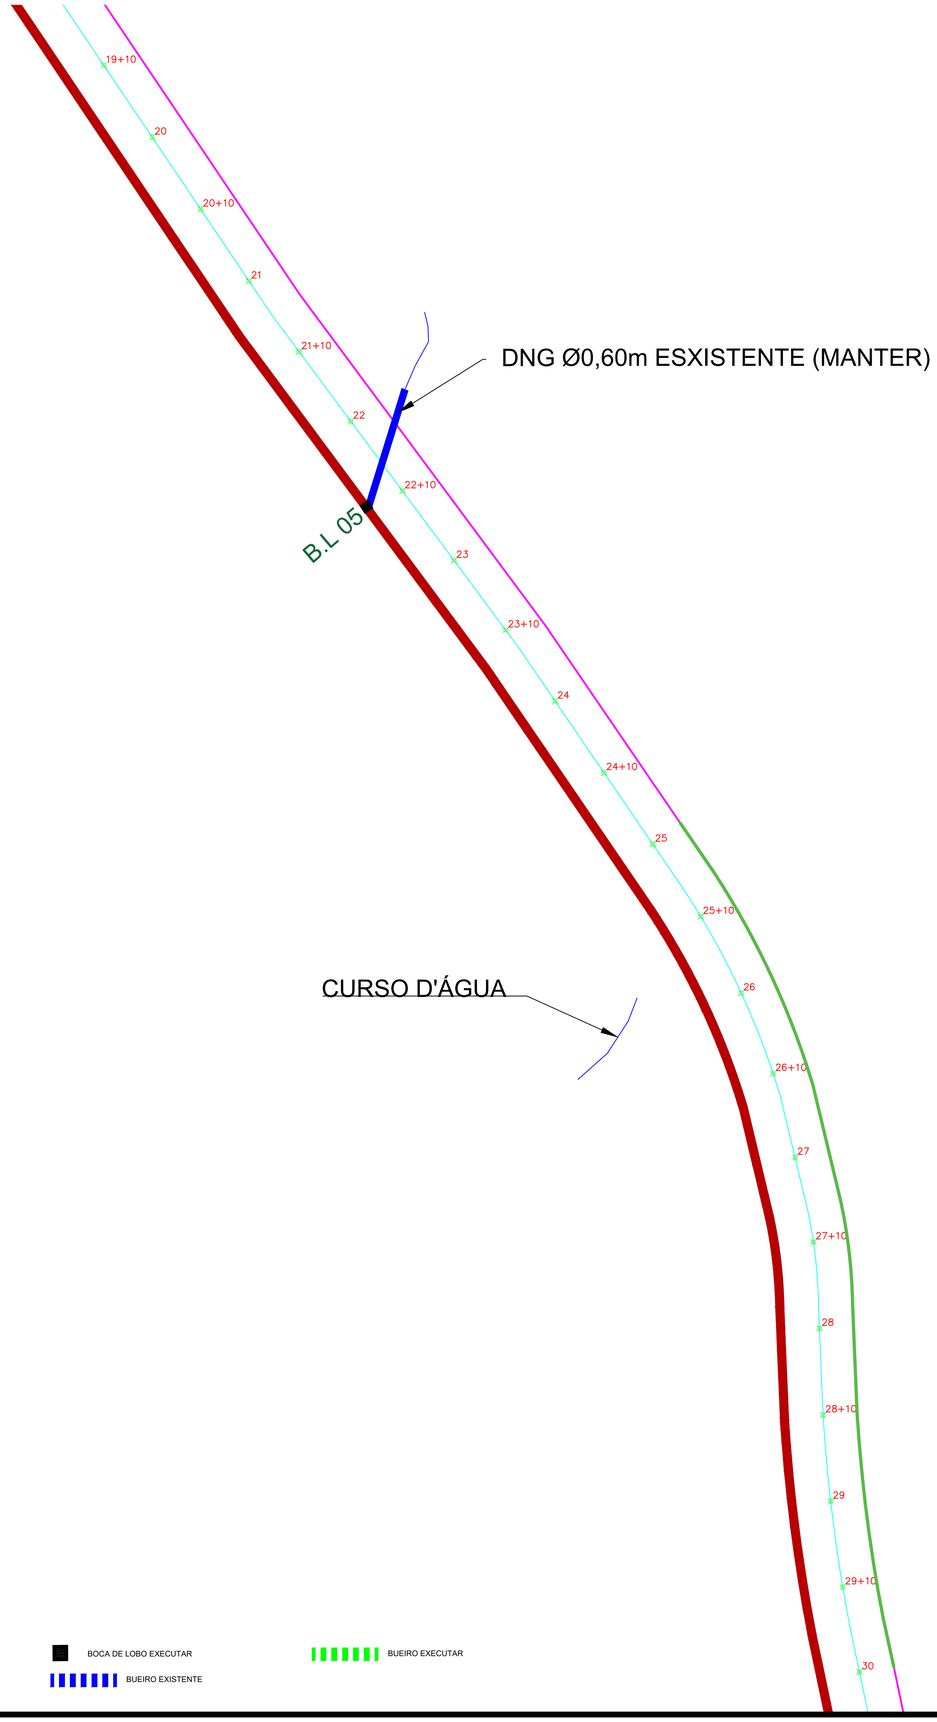


LEGENDA

- MEIO FIO
- SARJETA TIPO STC- 80-15
- BOCA DE LOBO EXECUTAR
- BUEIRO EXISTENTE
- BUEIRO EXECUTAR

REALIZAÇÃO:

Prefeitura Municipal de Piratuba
Estância Hidromineral e Climática

Piratuba
A bom viver aqui

PROJETO EXECUTIVO DE PAVIMENTAÇÃO ASFÁLTICA EM LINHA ALTO GRAMADO, LOCALIZADA NO MUNICÍPIO DE PIRATUBA/SC

Responsável técnica:
Thays Cristina Lenhardt

Endereço:
Linha Alto Gramado - Piratuba - SC

Projeto:
Projeto de Drenagem

DATA: *novembro 2025*

ESCALA: *1/550*

SEGMENTO: *20+0,00 a 30+0,00*

PRANCHA:
DRE 03