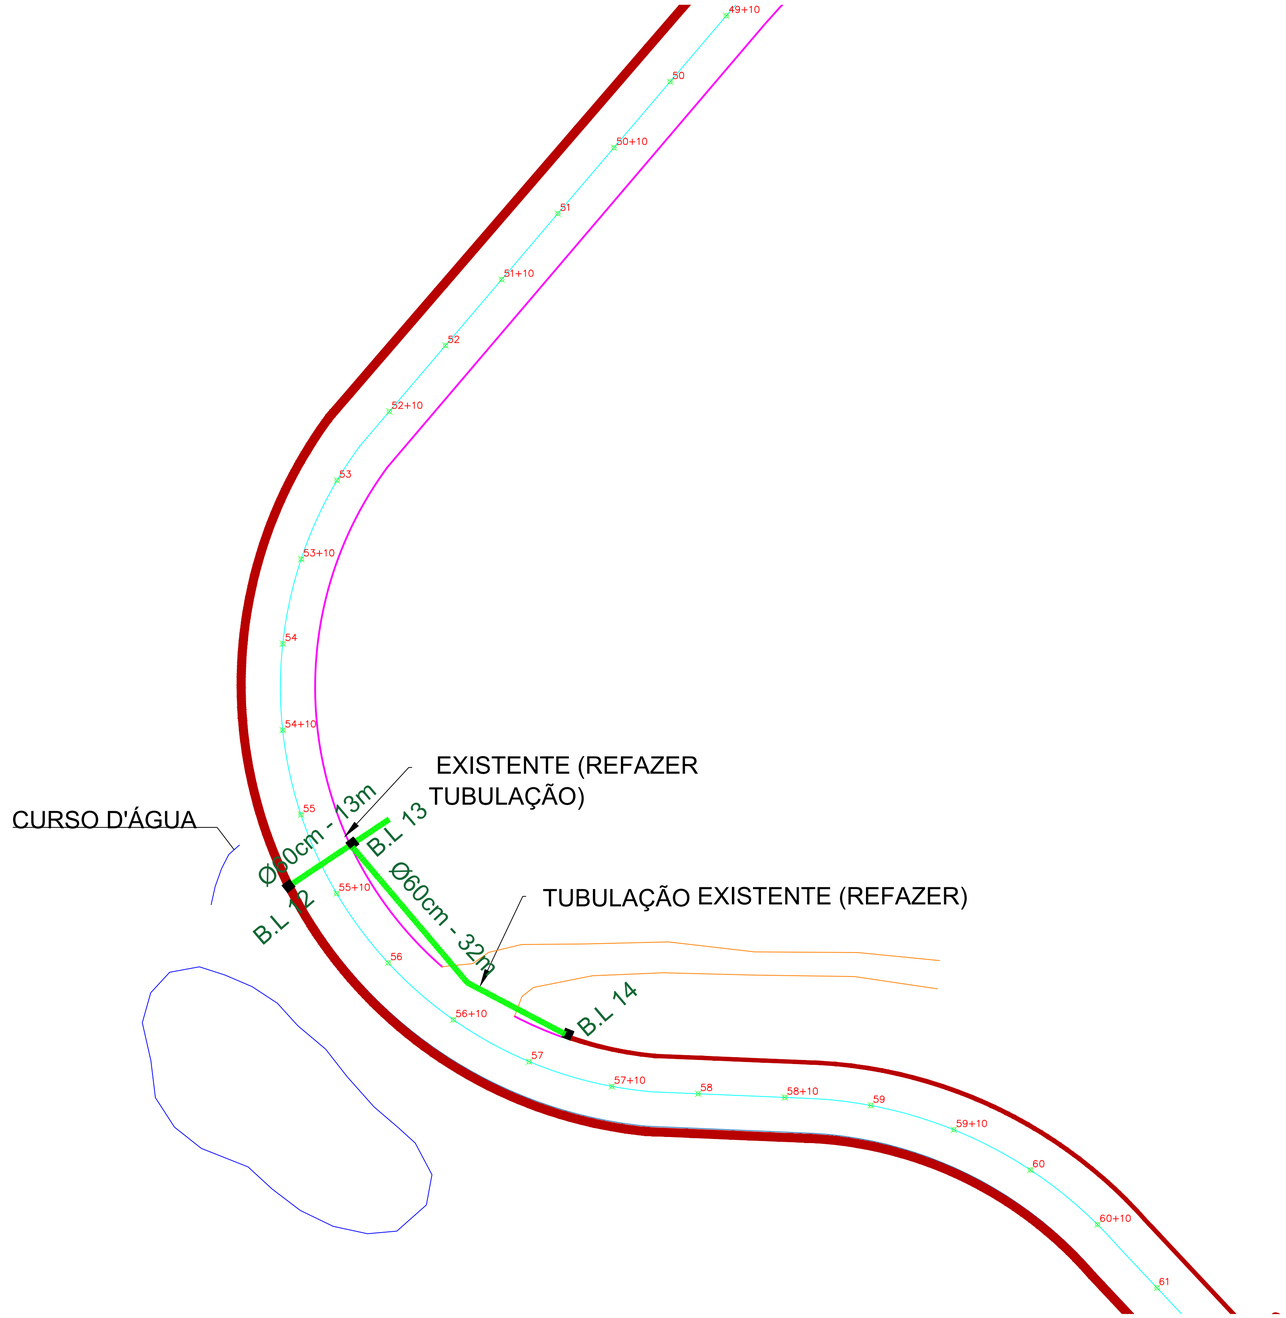



**LEGENDA**

- MEIO FIO
- SARJETA TIPO STC- 80-15
- BOCA DE LOBO EXECUTAR
- BUEIRO EXISTENTE
- BUEIRO EXECUTAR

REALIZAÇÃO:

**Prefeitura Municipal de Piratuba**
Estância Hidromineral e Climática

Piratuba
A bom viver aqui

**PROJETO EXECUTIVO DE PAVIMENTAÇÃO ASFÁLTICA EM LINHA ALTO GRAMADO, LOCALIZADA NO MUNICÍPIO DE PIRATUBA/SC**

Responsável técnica:
Thays Cristina Lenhardt

Endereço:
Linha Alto Gramado - Piratuba - SC

Projeto:
**Projeto de Drenagem**

DATA: *novembro 2025*

ESCALA: *1/550*

SEGMENTO: ***50+0,00 a 60+0,00***

PRANCHA:
**DRE 06**