
SARJETA TRIANGULAR PARA CORTE EM SOLO 80-15

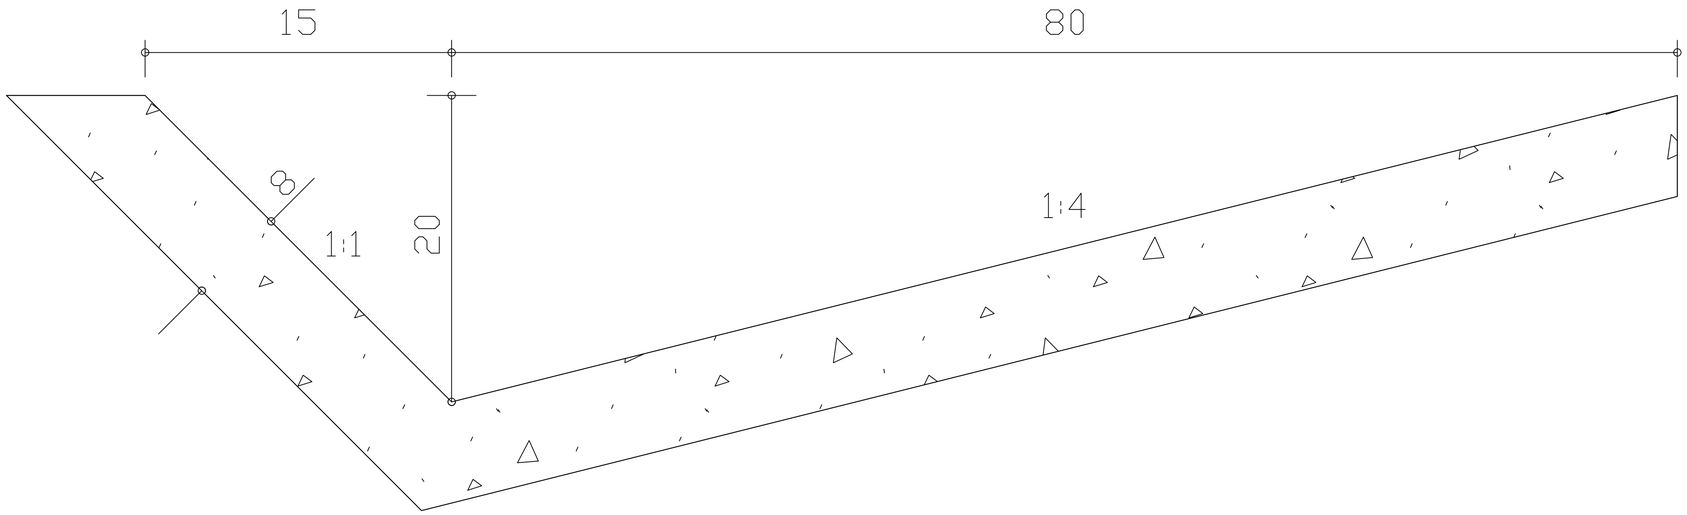

REALIZAÇÃO:

Prefeitura Municipal de Piratuba
Estância Hidromineral e Climática

PROJETO EXECUTIVO DE PAVIMENTAÇÃO ASFÁLTICA EM LINHA ALTO GRAMADO, LOCALIZADA NO MUNICÍPIO DE PIRATUBA/SC

Responsável técnica:
Thays Cristina Lenhardt

Endereço:
Linha Alto Gramado - Piratuba - SC

Projeto:
Projeto de Drenagem - Sarjeta STC

DATA:
novembro 2025

ESCALA:

SEGMENTO:

PRANCHA:
DRE-DT
02