
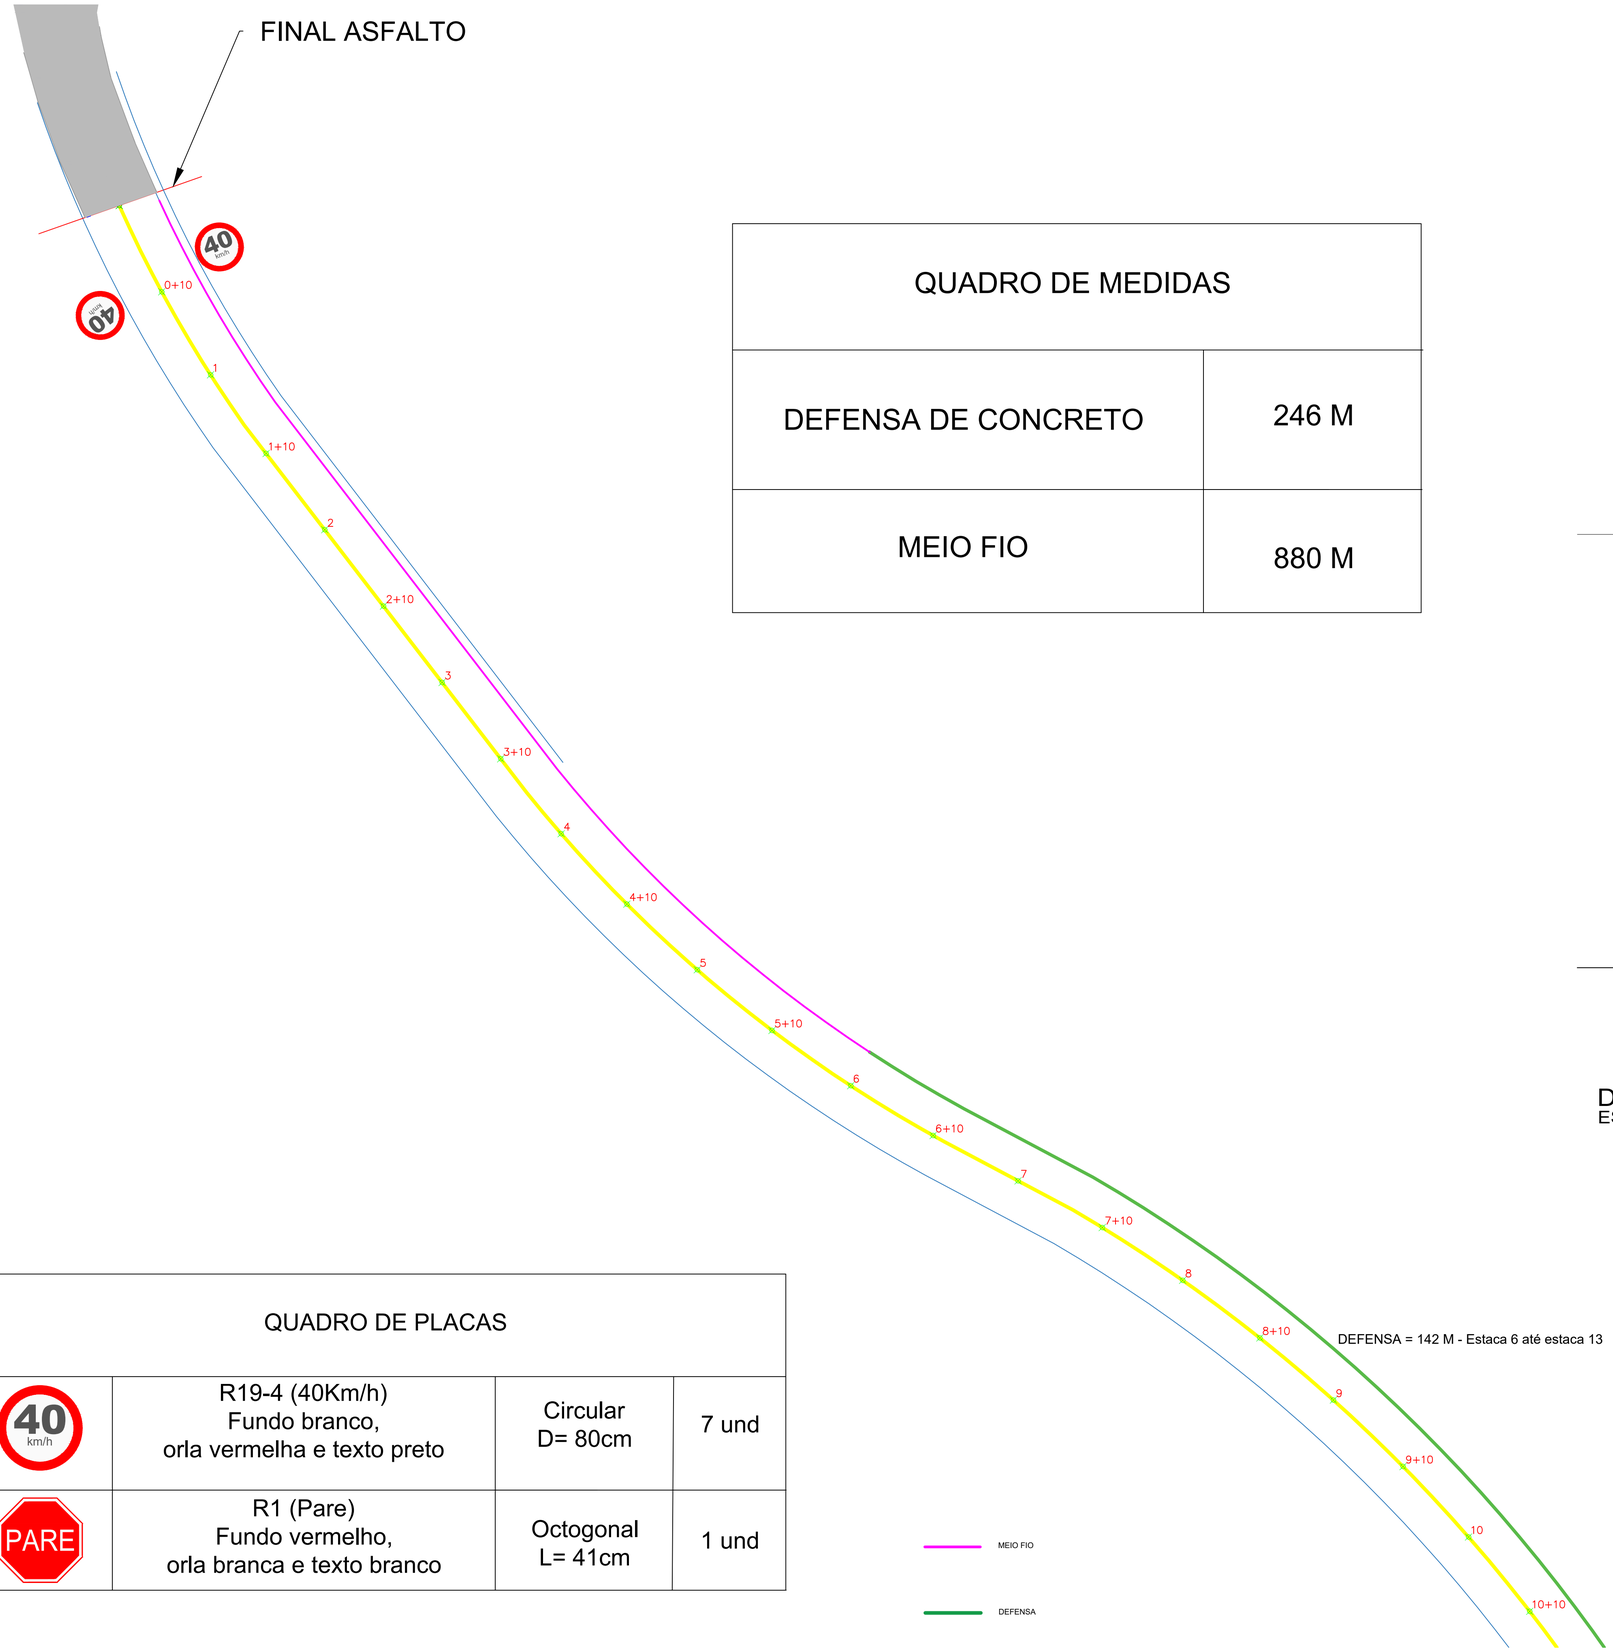


QUADRO DE MEDIDAS	
DEFENSA DE CONCRETO	246 M
MEIO FIO	880 M

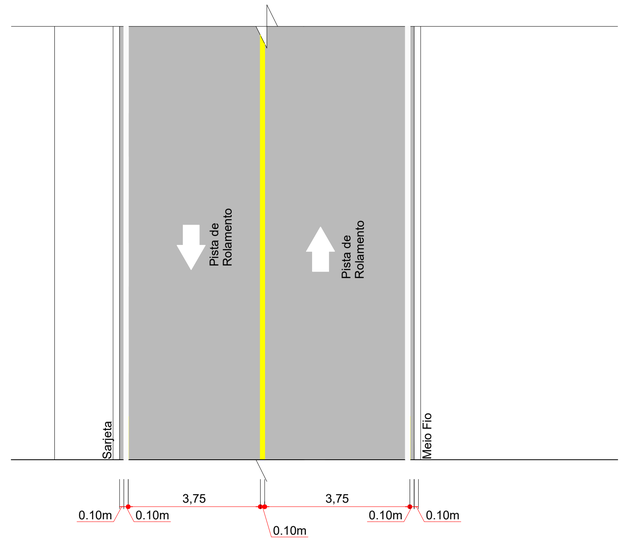

DETALHE DA SINALIZAÇÃO HORIZONTAL
ESCALA: 1/100

QUADRO DE PLACAS			
40 km/h	R19-4 (40Km/h) Fundo branco, orla vermelha e texto preto	Circular D= 80cm	7 und
PARE	R1 (Pare) Fundo vermelho, orla branca e texto branco	Octogonal L= 41cm	1 und

REALIZAÇÃO:
Prefeitura Municipal de Piratuba
Estância Hidromineral e Climática

PROJETO EXECUTIVO DE PAVIMENTAÇÃO ASFÁLTICA EM LINHA ALTO GRAMADO, LOCALIZADA NO MUNICÍPIO DE PIRATUBA/SC

Responsável técnica:
Thays Cristina Lenhardt

Endereço:
Linha Alto Gramado - Piratuba - SC

Projeto:
Projeto de Sinalização

DATA: *novembro 2025*
ESCALA: *1/450*
SEGMENTO: *0+0,00 a 10+0,00*

PRANCHA:
SIN 01