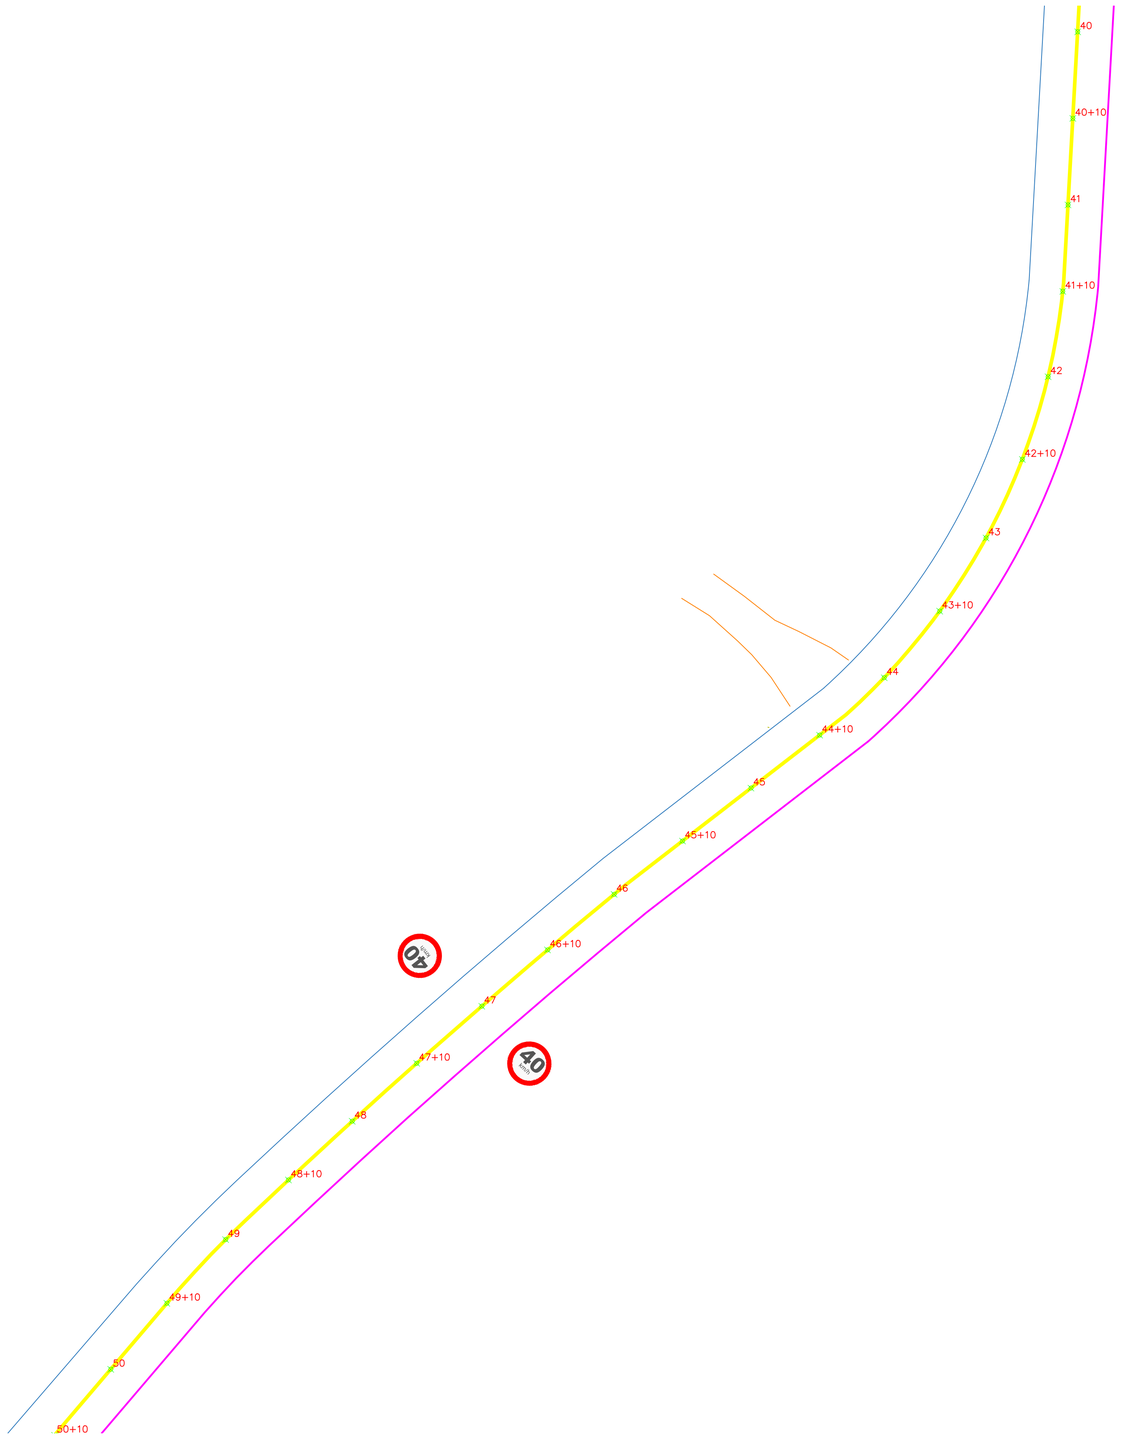


MEIO FIO

DEFENSA

REALIZAÇÃO:

Prefeitura Municipal de Piratuba
Estância Hidromineral e Climática

PROJETO EXECUTIVO DE PAVIMENTAÇÃO ASFÁLTICA EM LINHA ALTO GRAMADO, LOCALIZADA NO MUNICÍPIO DE PIRATUBA/SC

Responsável técnica:
Thays Cristina Lenhardt

Endereço:
Linha Alto Gramado - Piratuba - SC

Projeto:
Projeto de Sinalização

DATA: *novembro 2025*

ESCALA: *1/550*

SEGMENTO: *40+0,00 a 50+0,00*

PRANCHA:
SIN 05