
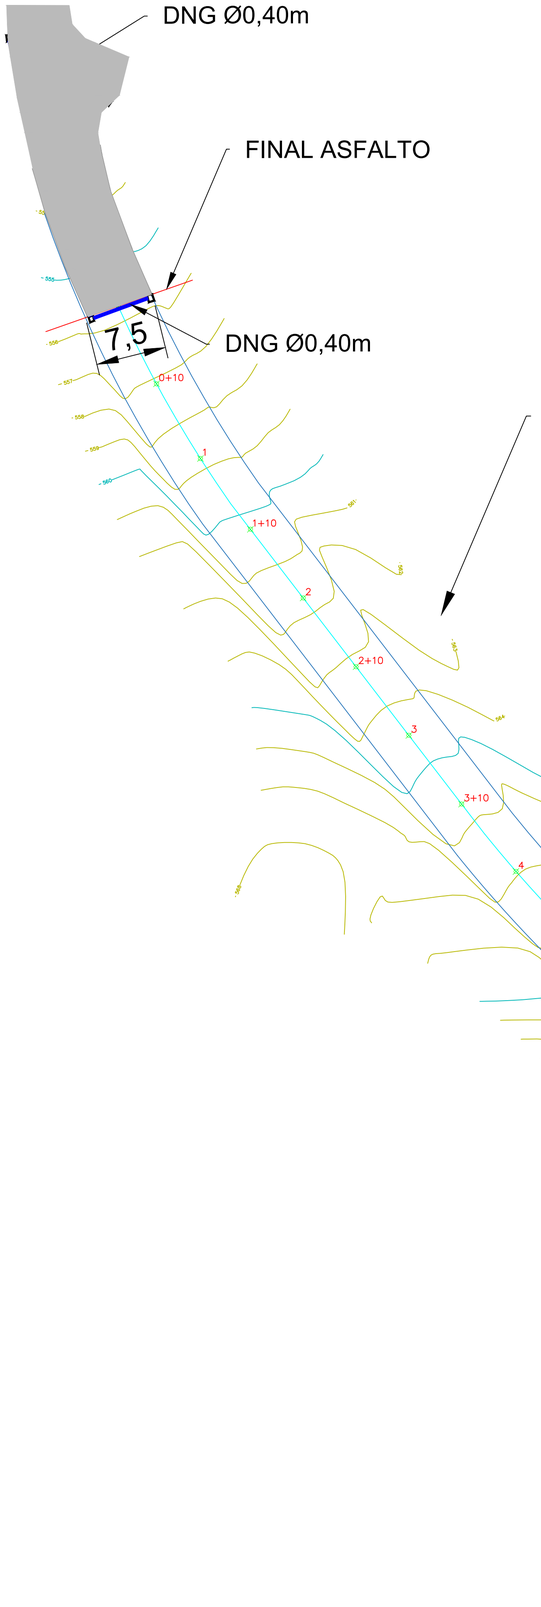


OBS: A PAVIMENTAÇÃO SERÁ EXECUTADA DA ESTACA 0 ATÉ A ESTACA 68+9

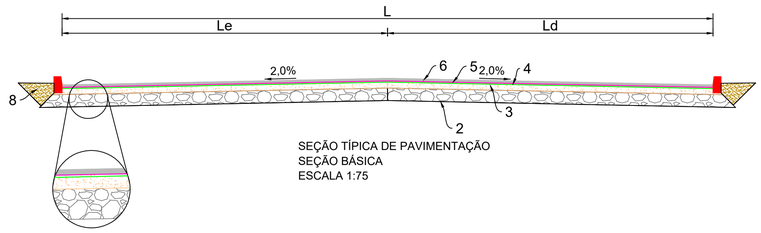

SEÇÃO TÍPICA DE PAVIMENTAÇÃO
SEÇÃO BÁSICA
ESCALA 1:75

Item	Descrição	Especificação	Espessura	Legenda
1	Sub-leito regularizado e compactado 100% PN	DNIT 137/2010	-	
2	Camada de macadame seco preenchido com brita 100% PN	DER-ES-P-03/92	30cm	
3	Camada de Brita Graduada 100% PN Faixa C DNIT	DNIT 141/2010	12 cm	
4	Imprimação com emulsão asfáltica de imprmação - EAI	DNIT 144/2012	-	
5	Pintura de ligação com emulsão asfáltica RR-1C	DNIT 145/2012	-	
6	Camada de Concreto Asfáltico Usinado à Quente Faixa C DNIT	DNIT 031/2006	5cm	
7	Meio-fio de concreto FCK 20MPa	DNIT 020/2006	-	
8	Reaterro com solo	-	-	

REALIZAÇÃO:

Prefeitura Municipal de Piratuba
Estância Hidromineral e Climática

Piratuba
A bom viver aqui

PROJETO EXECUTIVO DE PAVIMENTAÇÃO ASFÁLTICA EM LINHA ALTO GRAMADO, LOCALIZADA NO MUNICÍPIO DE PIRATUBA/SC

Responsável técnica:
Thays Cristina Lenhardt

Endereço:
Linha Alto Gramado - Piratuba - SC

Projeto:
Projeto Planialtimétrico Cadastral

DATA: *novembro 2025*

ESCALA: *1/550*

SEGMENTO: *0+0,00 a 10+0,00*

PRANCHA:
01