

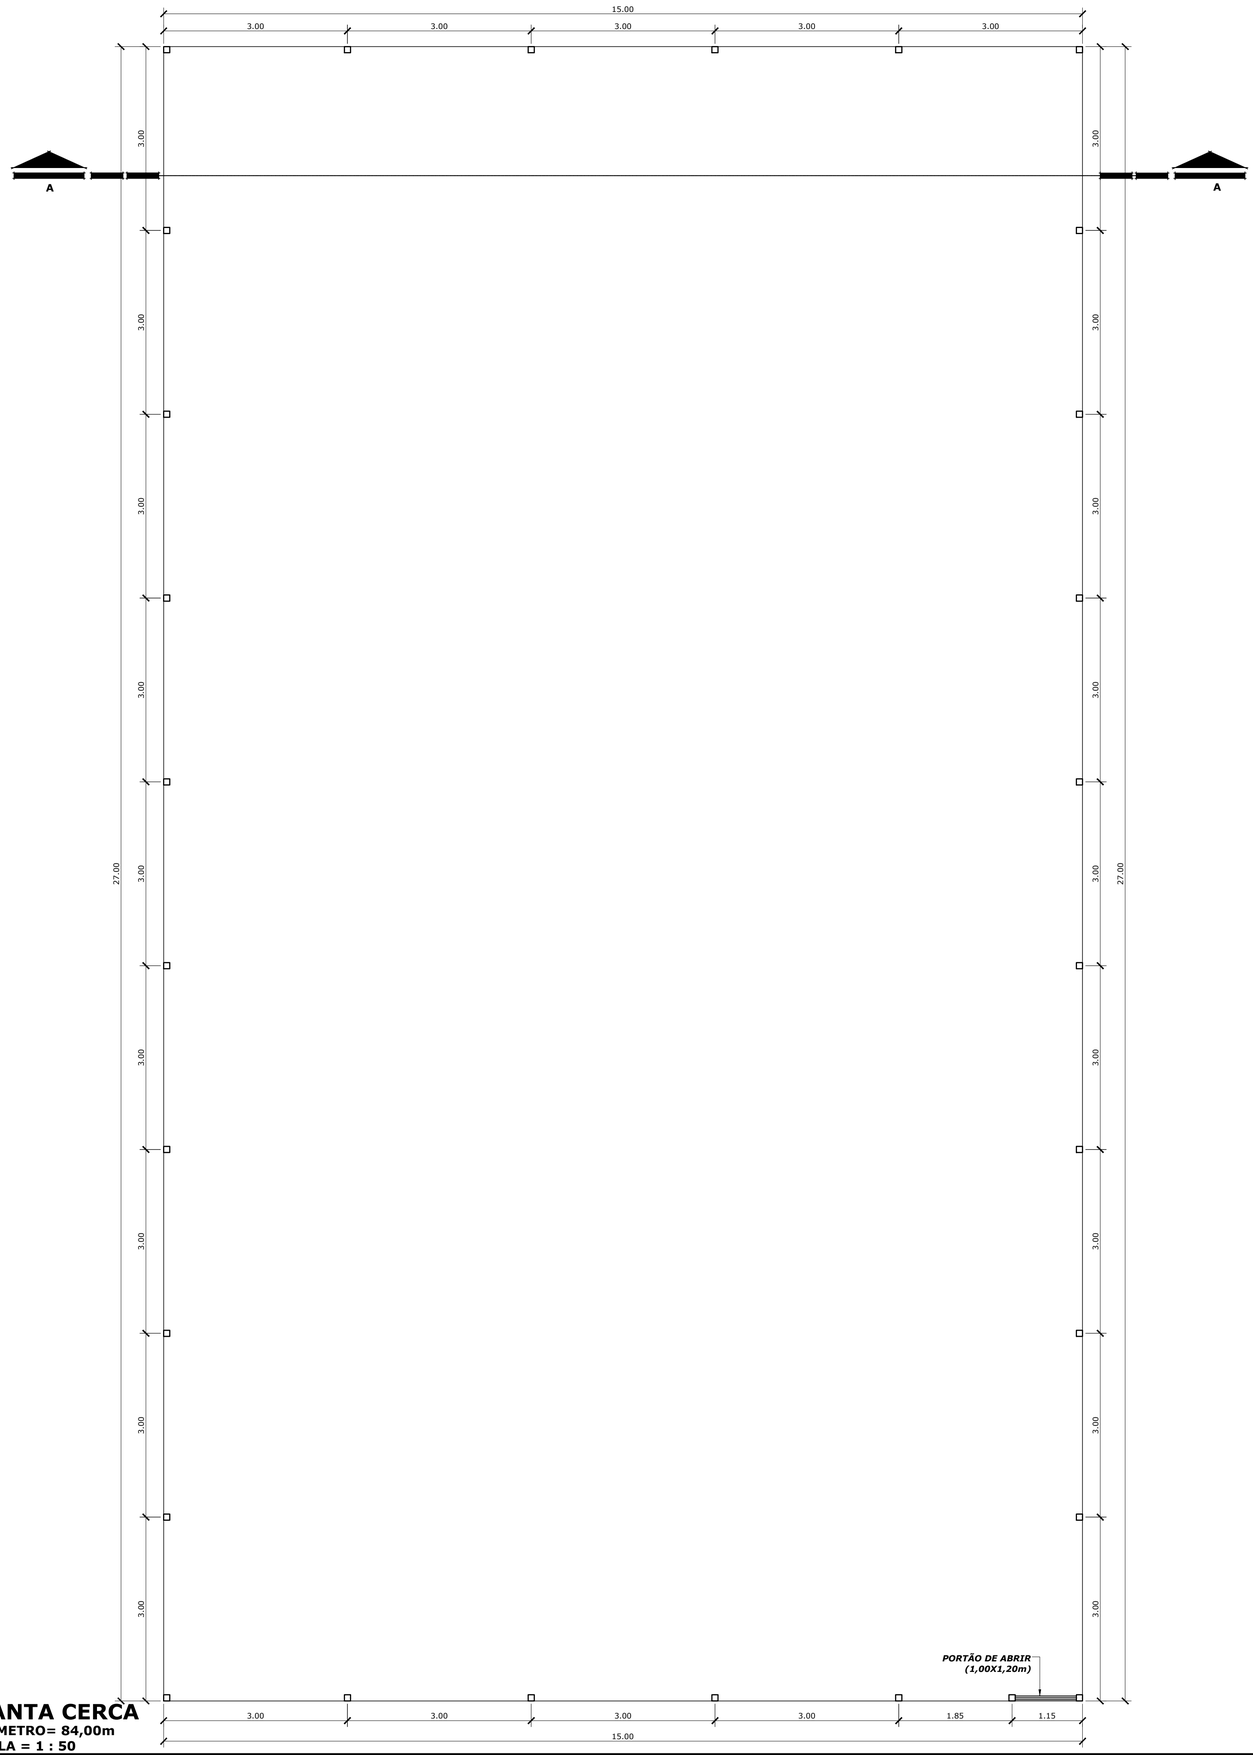


PLANTA CERCA
PERÍMETRO= 84,00m
ESCALA = 1 : 50

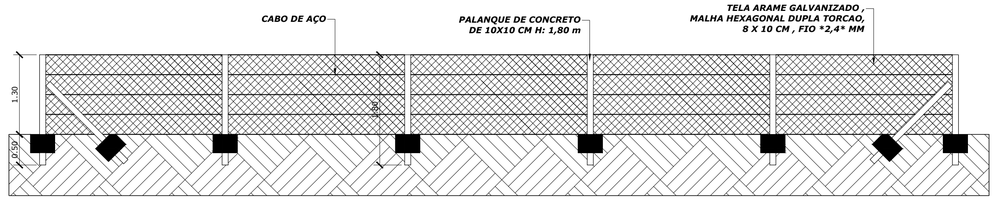


CORTE AA
ESCALA = 1 : 50

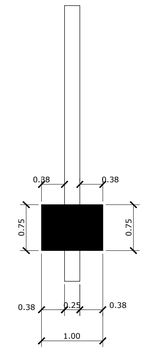

DETALHE SAPATA
ESCALA = 1 : 20



LOCALIZAÇÃO
SEM ESCALA

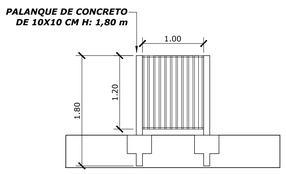

PROJETO ARQUITETÔNICO

CLIENTE/ENDEREÇO
PREFEITURA MUNICIPAL DE PIRATUBA
Arroio Bonito, interior
Piratuba/SC

DESCRIÇÃO
CERCA NA CISTERNA DA ESCOLA SÓCIO AMBIENTAL

REFERÊNCIAS
PLANTA CERCA, CORTE AA, LOCALIZAÇÃO E DETALHE.

ESCALA	DATA	ÁREAS
INDICADA	abril de 2026	

RESPONSÁVEL TÉCNICA

gov.br Documento assinado digitalmente
THAYS CRISTINA LENHARDT
Data: 14/04/2026 07:35:56-0300
Verifique em https://validar.iti.gov.br

PROPRIETÁRIO
PREFEITURA MUNICIPAL DE PIRATUBA

CÓDIGO	PRANCHA
R1	01/01