
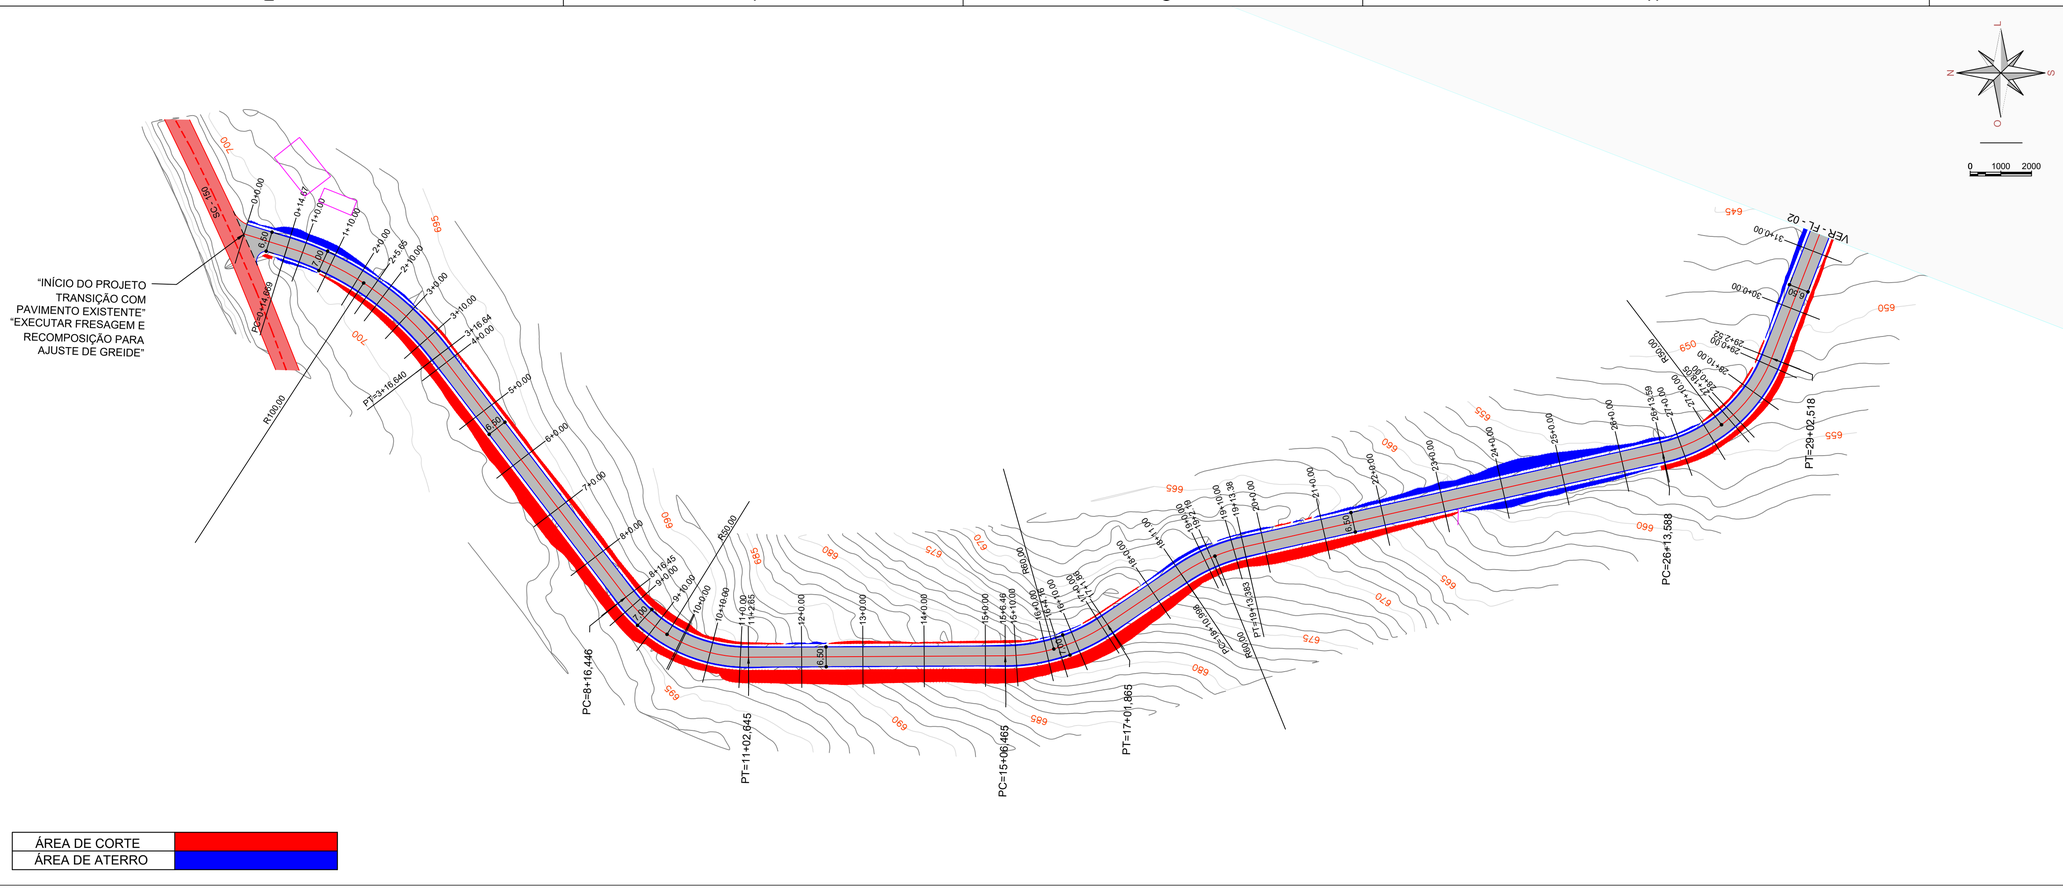


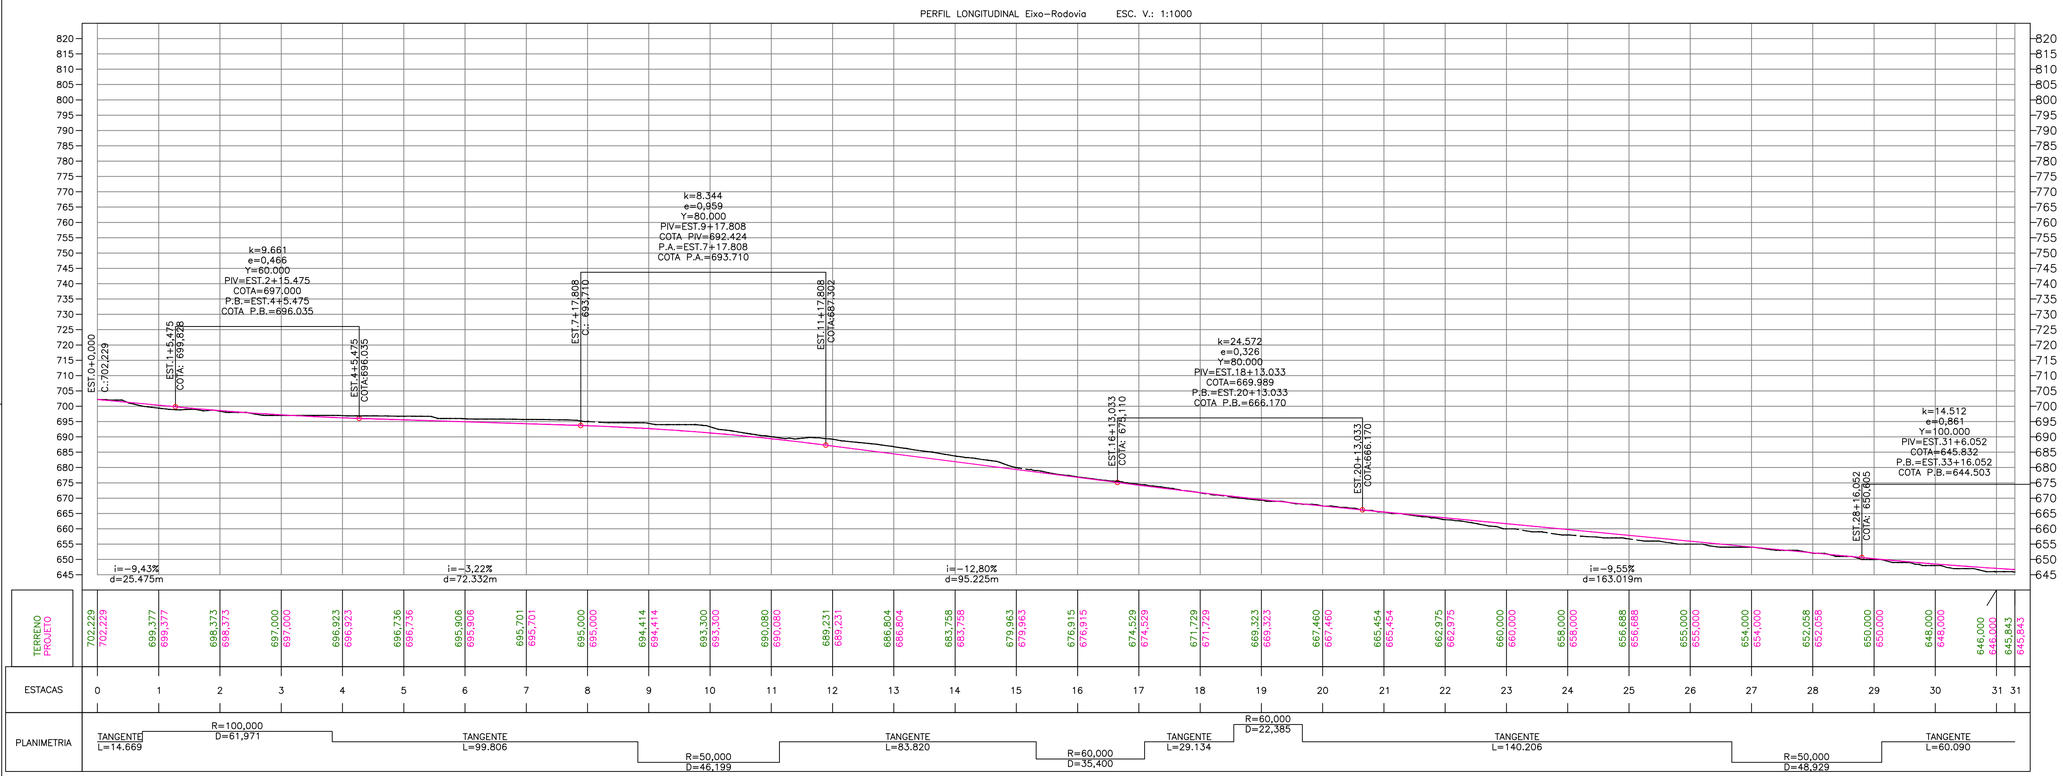

CAOVILLA TOPOGRAFIA
E ENGENHARIA LTDA.
CNPJ:29.895.149/0001-68

CLIENTE:
MUNICÍPIO DE PIRATUBA/SC

DESCRIÇÃO:
PROJETO DE PAVIMENTAÇÃO ASFÁLTICA

ASSUNTO:
Rota das Águas - Acesso à Linha Nova Beleza
PROJETO BÁSICO: GEOMÉTRICO
Estaca 0 à Estaca 31

DATA: MARÇO/2026
PROJETO N° - 027/2026
LEV. TOP.: THIAGO CAOVILLA
ESCALA: 1:1000

RESPONSÁVEL TÉCNICO:
gov.br
Documento assinado digitalmente
EVERSON CAOVILLA
Data: 31/03/2026 21:47:03-0300
Verifique em https://validar.iti.gov.br
ENG. CIVIL: EVERSON CAOVILLA
CREA_SC 136531-5

PRANCHA N°
01/03