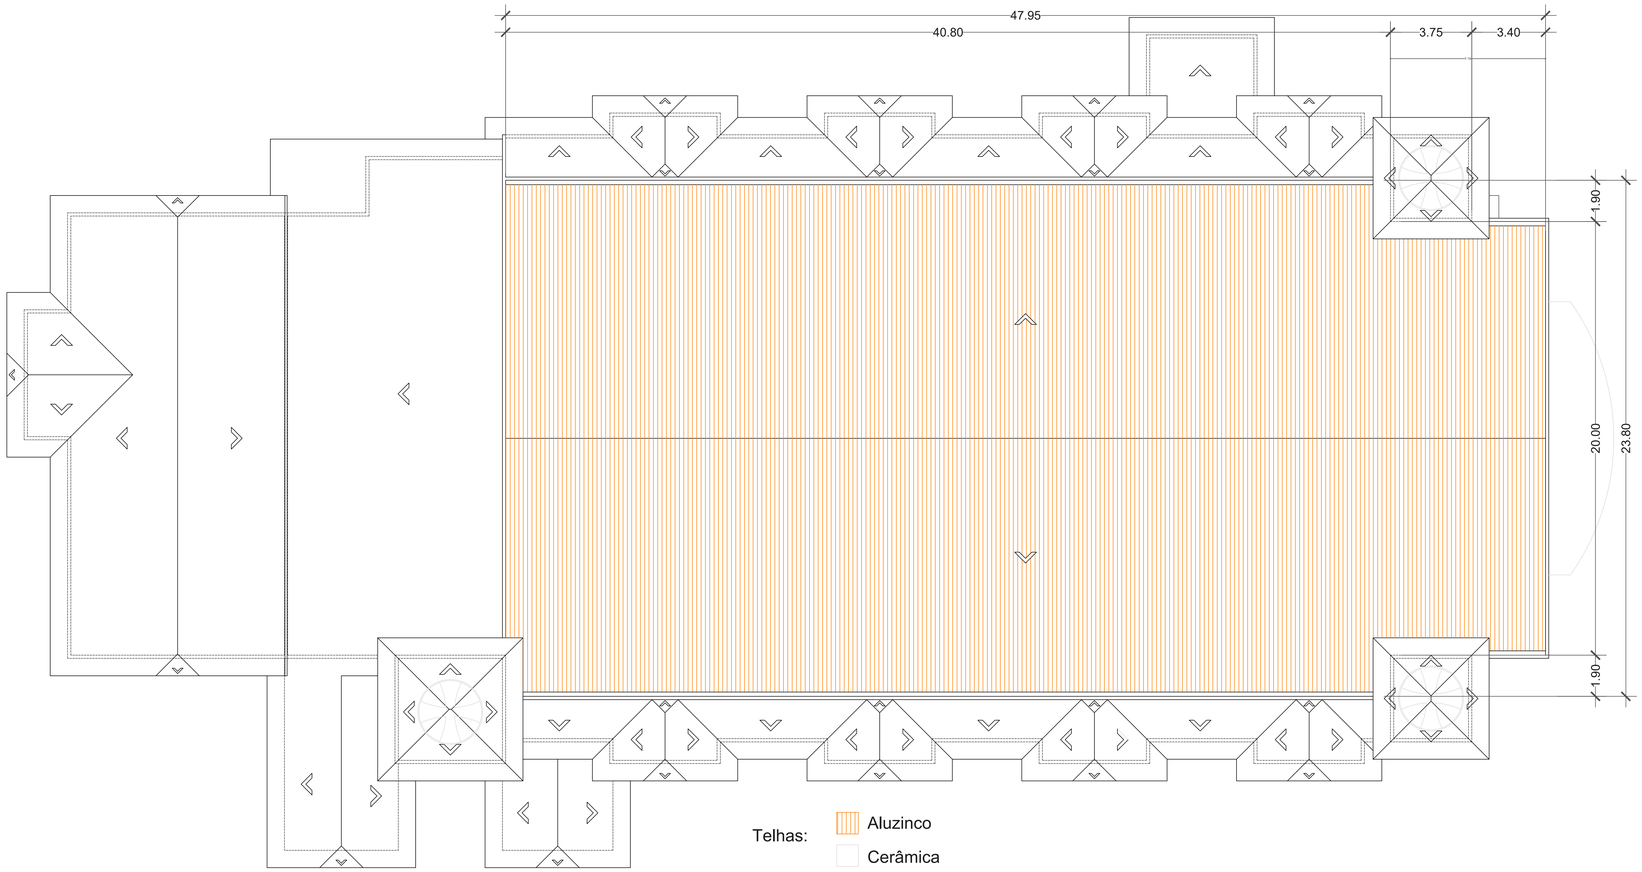

Planta de Cobertura
Escala 1:100

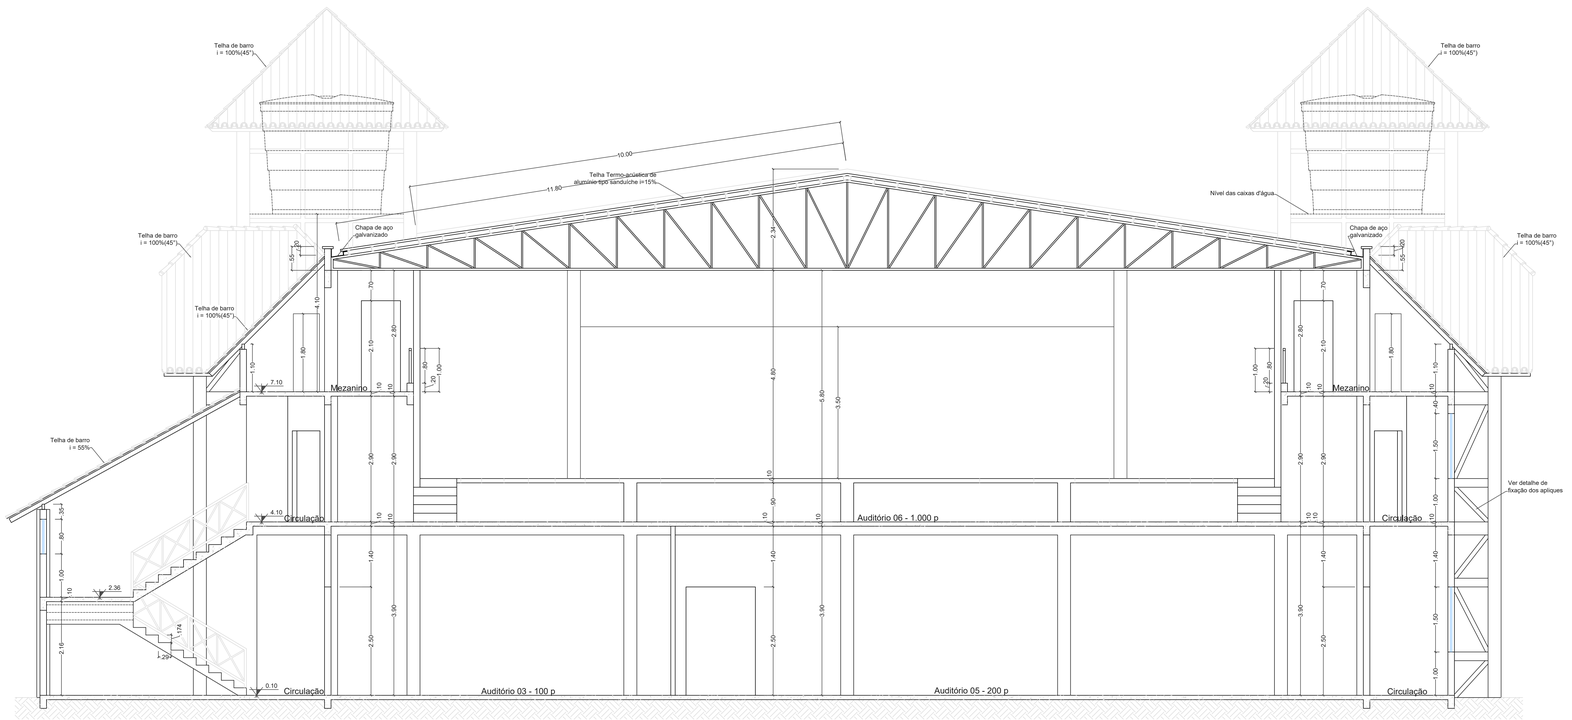

Planta de Cobertura
Escala 1:50

PREFEITURA MUNICIPAL
DE PIRATUBA

PROJETO:
PROJETO ARQUITETÔNICO

OBRA:
REFORMA DO TELHADO DO
CENTRO DE EVENTOS

LOCAL:
Rua Florianópolis, Balneário, Piratuba/SC

CONTEÚDO:
PLANTA BAIXA, CORTES E DETALHES

Documento assinado digitalmente
gov.br GABRYELLA RENATA DA ROCHA
Data: 04/09/2025 15:52:19-0300
Verifique em https://validar.iti.gov.br

RESPONSÁVEL TÉCNICA
Gabryella Renata da Rocha
Creq-SC 172215-0

CNPJ: 82.815.481/0001-58
PREFEITO MUNICIPAL
VANDERLEI WEBER

ÁREA: 3.897,19 M²
DATA: SETEMBRO DE 2025
ESCALA: INDICADAS
DESENHO:
PRANCHA: ARQ. 01/01