



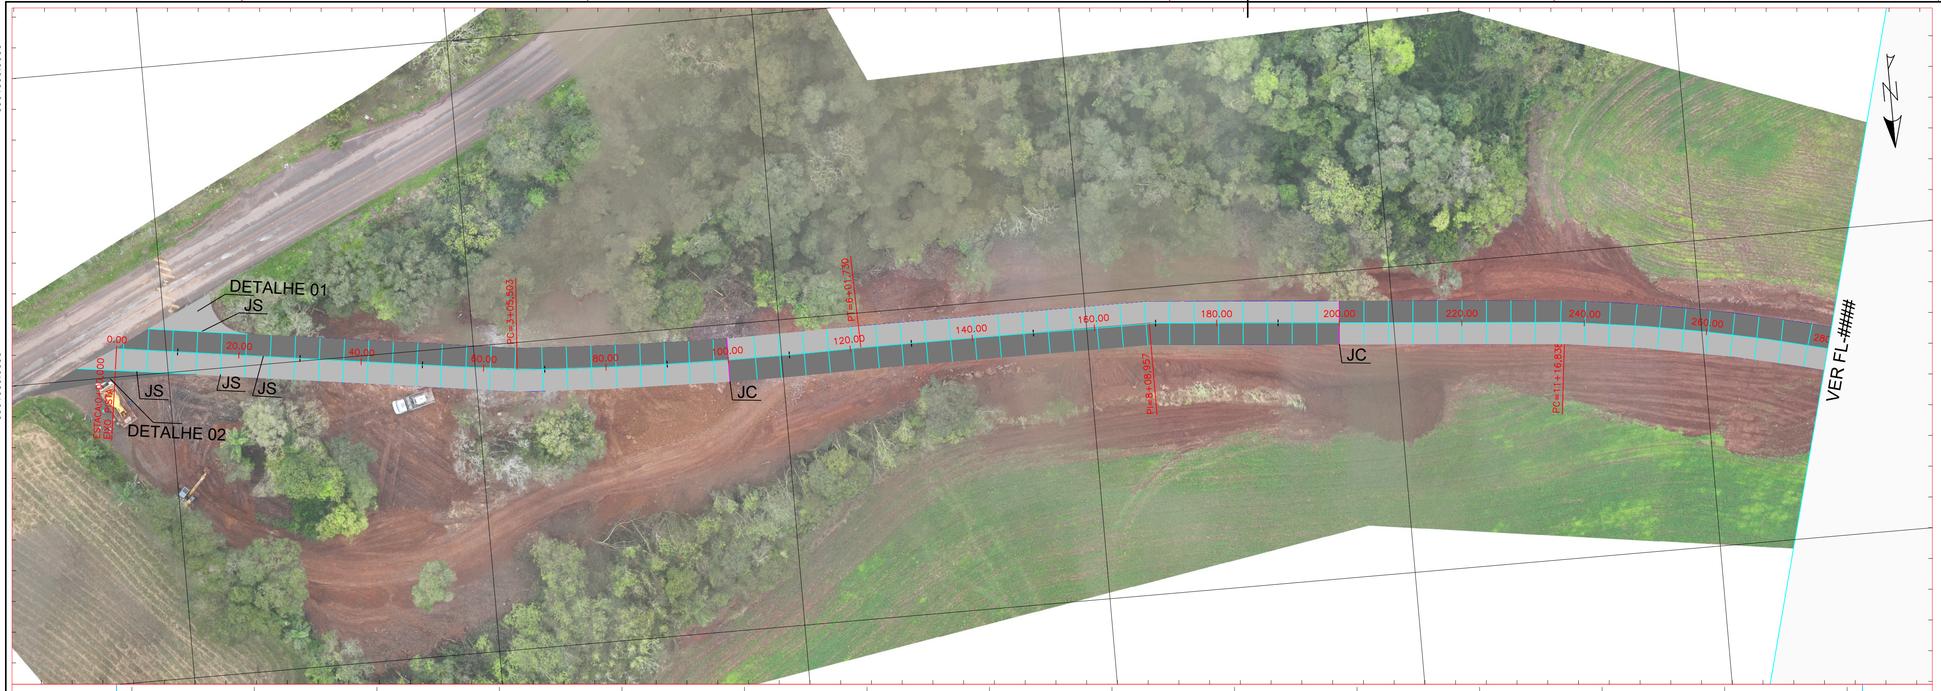


DETALHES ÁREAS ADICIONAIS DE PAVIMENTO

DETALHE 01
ÁREA ADICIONAL DE PAVIMENTO: 39,38 M2

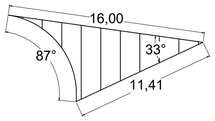

DETALHE 02
ÁREA ADICIONAL DE PAVIMENTO: 36,66 M2

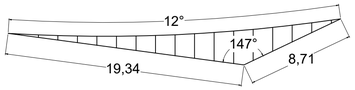

LEGENDA

- JS — JUNTA SERRADA A CADA 4,0M
- JE — JUNTA DE ENCONTRO
- JC — JUNTA DE CONSTRUÇÃO A CADA 100M
- PAV: 16cm (cada cor indica uma etapa de execução)

REVISÃO	DATA	DESCRIÇÃO	AUTORIA	VERIFICAÇÃO
00	06/10/2026	PROJETO GEOMÉTRICO	DANIEL	

NOTAS:

BONETTI & KLEIN LTDA
CNPJ: 43.925.542/0001-88
(46) 98412-9639
BKEMPREENDIMENTOS@OUTLOOK.COM

RODOVIA:
LINHA PLANALTO - PIRATUBA/SC

SERVIÇO:
PROJETO GEOMÉTRICO

FOLHA: 01/03

CLIENTE
MUNICÍPIO DE PIRATUBA/SC
CNPJ: 82.815.481/0001-58

gov.br Documento assinado digitalmente
DANIEL WILK JUNIOR
Data: 06/10/2026 08:39:54-0300
Verifique em https://validar.iti.gov.br

DANIEL WILK JUNIOR
CREA/SC 144263-4

REVISÃO 00 - INICIAL

DESENHISTA BRUNO
ESCALA GRÁFICA 1/500
DATA 06/10/2026
ARQUIVO GEOMÉTRICO_PIRATUBA_REV00

FORMATO A1 (841X594mm)