

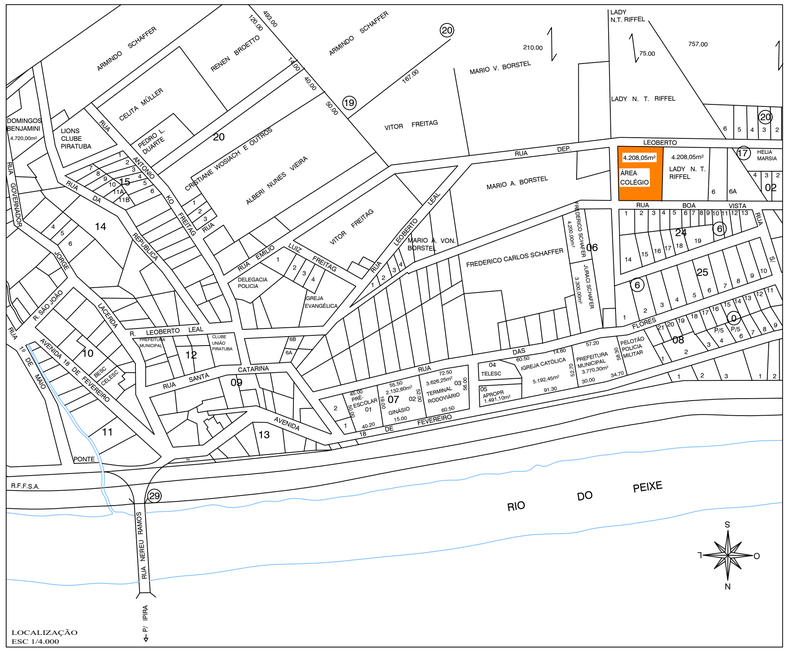


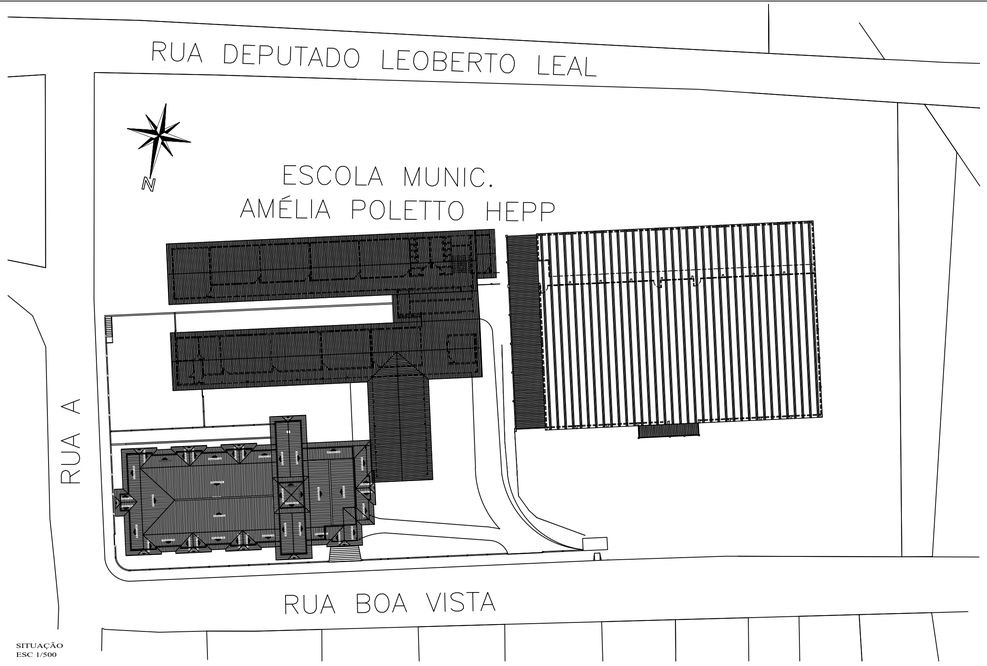

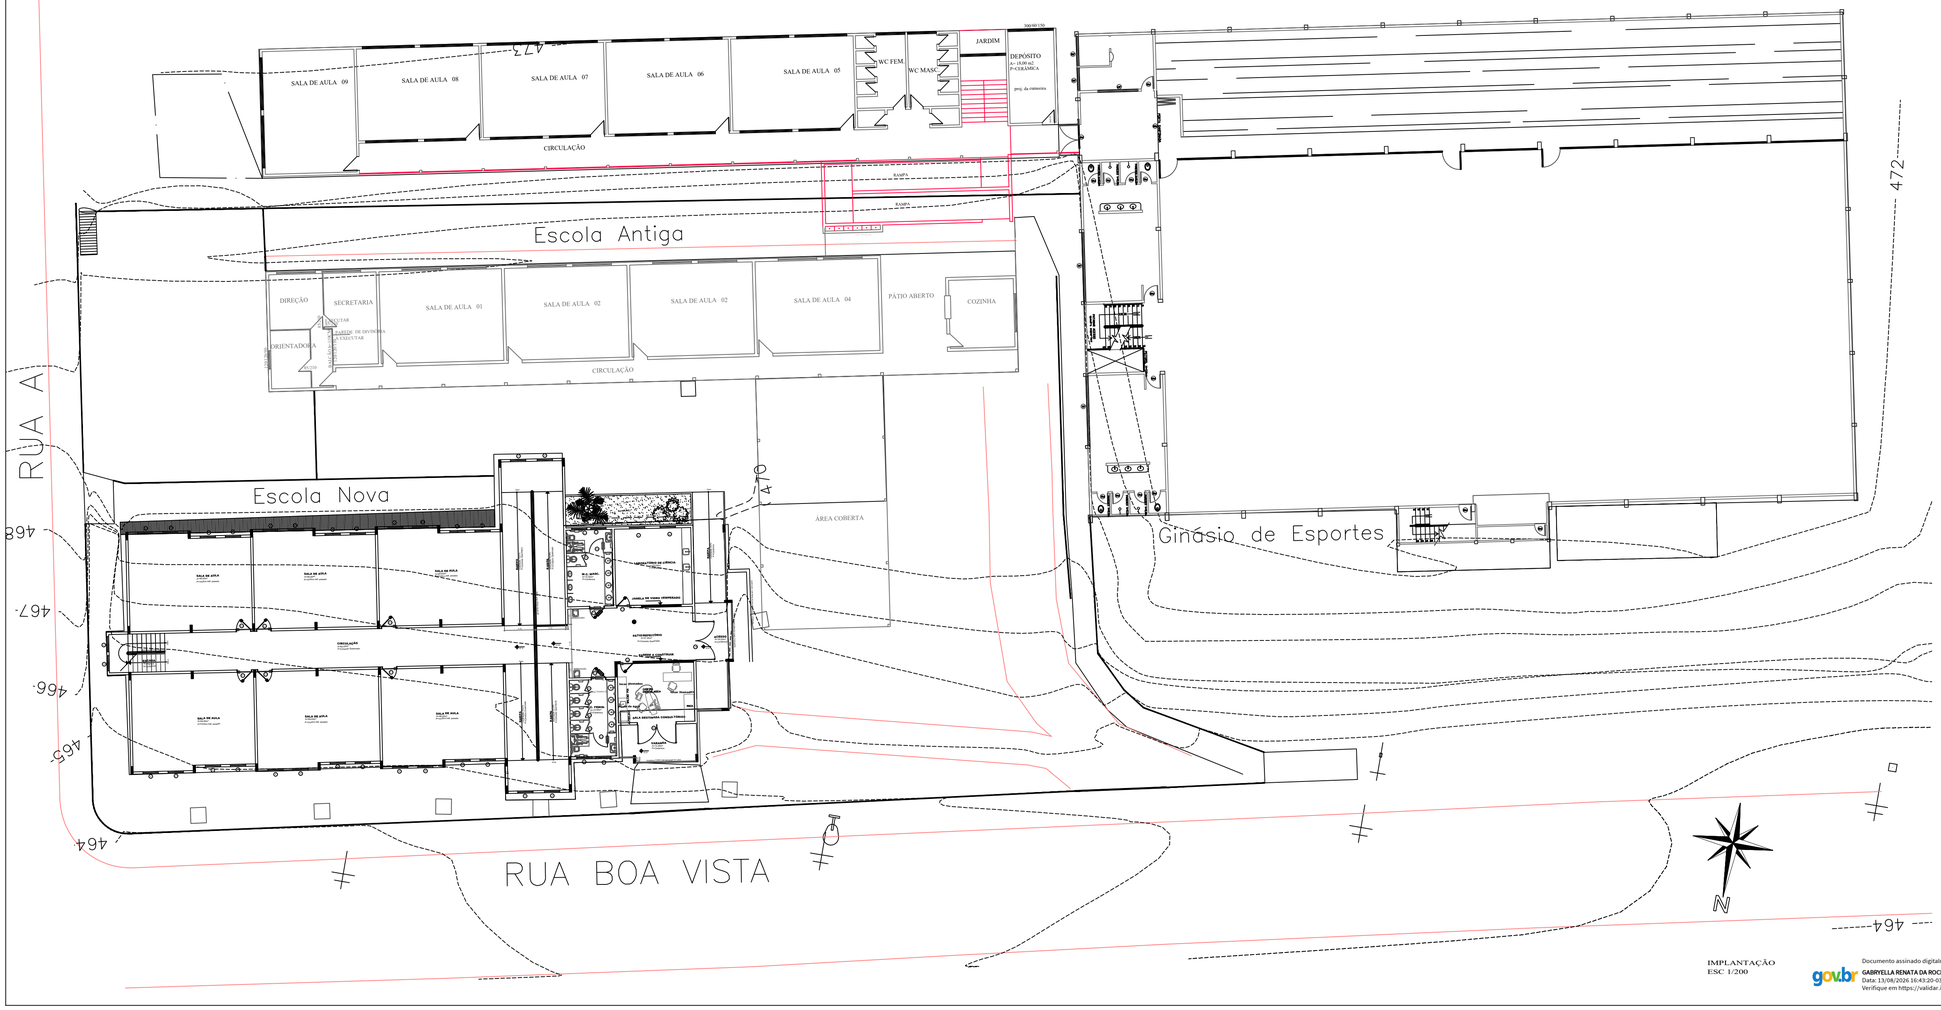

Documento assinado digitalmente
gov.br
GABRYELLA RENATA DA ROCHA
Data: 13/08/2026 16:43:20-0300
Verifique em https://validar.iti.gov.br

AMAUC
ASSOCIAÇÃO DOS MUNICÍPIOS DO ALTO URUGUAI CATARINENSE
Rua Atalipio Magarinos, 277, 2º andar. Centro - Concórdia - SC 89700-000
Fone (49)34421034. Fax (49)34427722. www.amauc.org.br


PREFEITURA MUNICIPAL DE PIRATUBA

PROJETO:

ESCOLA AMÉLIA POLETTO HEPP

ENDEREÇO DA OBRA: Rua Boa Vista esquina com Rua A - Centro - Piratuba - SC	ESCALA: indicada	PRANCHA: ARQ 01 /10
DISCRIMINAÇÃO: REFORMA Localização, Situação, Implantação	DATA: AGO 2019	
	DESENHO: Vanessa	
RESP.PROJETO: RESPONSÁVEL TÉCNICA Gabryella Renata da Rocha Crea-SC 172215-5	RESP.EXECUÇÃO:	PROPRIETÁRIO: CNPJ: 82.815.481/0001-58 PREFEITO MUNICIPAL VANDERLEI WEBER

A1 ABNT - Ficam reservados os direitos autorais de execução do projeto conforme Lei Federal n. 5.194/66

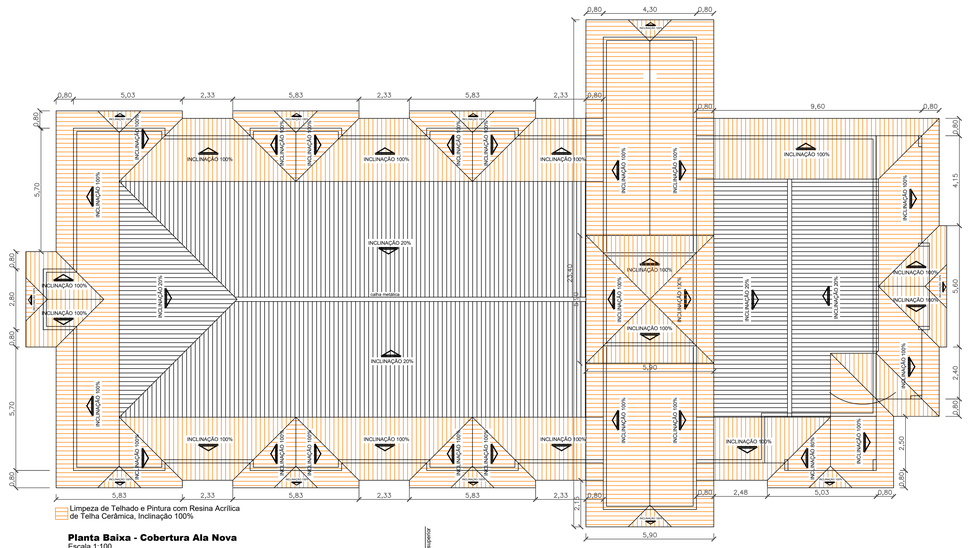

Planta Baixa - Cobertura Ala Nova
Escala 1:100

Tabela de Esquadrias

	Quantid.	Dimensões	Tipo	Material	Revestimento	Área (m²)
J01	10	1.00x.90/1.60	Máximo ar 2 folhas	Madeira maciça	Esmalte sintético	0.90
J02	114	1.00x1.50/1.00	Girar 2 folhas	Madeira maciça	Esmalte sintético	1.50
J03	2	2.00x1.50/1.00	Girar 4 folhas	Madeira maciça	Esmalte sintético	1.50
P01	21	.90x2.10	Girar 1 folha	Madeira semi-oca	Esmalte sintético	1.89
P02	10	.80x2.10	Girar 1 folha	Madeira semi-oca	Esmalte sintético	1.68
P03	02	.90x2.10	Girar 1 folha	Madeira semi-oca	Esmalte sintético	1.89
P04	02	.90x1.85	Girar 1 folha	Madeira semi-oca	Esmalte sintético	1.67
P05	18	.60x1.85	Girar 1 folha	Madeira semi-oca	Esmalte sintético	1.11
P06	06	2.50x2.10	Girar 2 folhas	Madeira maciça	Esmalte sintético	5.25

ASSOCIAÇÃO DOS MUNICÍPIOS DO ALTO URUGUAI CATARINENSE
Rua Adalgiso Magnanna, 277, 3º andar. Centro - Concórdia - SC 89700-000
Fone: (49)3442/3304 Fax: (49)3442/2720 www.amauc.org.br

PREFEITURA MUNICIPAL DE PIRATUBA

PROJETO
ESCOLA AMÉLIA POLETTO HEPP

ENDEREÇO DA OBRA: Rua Boa Vista esquina com Rua A - Centro - Piratuba - SC	ESCALA: indicada
DISCRIMINAÇÃO: REFORMA ESCOLA NOVA - TÉRREO / COBERTURA	DATA: AGO 2019
RESP PROJETO: RESPONSÁVEL TÉCNICA Gabriella Rosana da Rocha Crea-SC 172219-5	RESP.EXECUÇÃO:
DESENHO: Vanessa	PRANCHA: ARQ 02 /10
PROPRIETÁRIO: CNPJ 82.815.181/0001-58 PREFEITO MUNICIPAL VANDERLEI WEBER	

gov.br Documento assinado digitalmente
GABRIELLA ROSATA DA ROCHA
Data: 15/06/2020 10:54:22-0300
Verifique em https://validar.iti.gov.br

A1 ABNT - Ficam reservados os direitos autorais de execução do projeto conforme Lei Federal n. 9.334/96

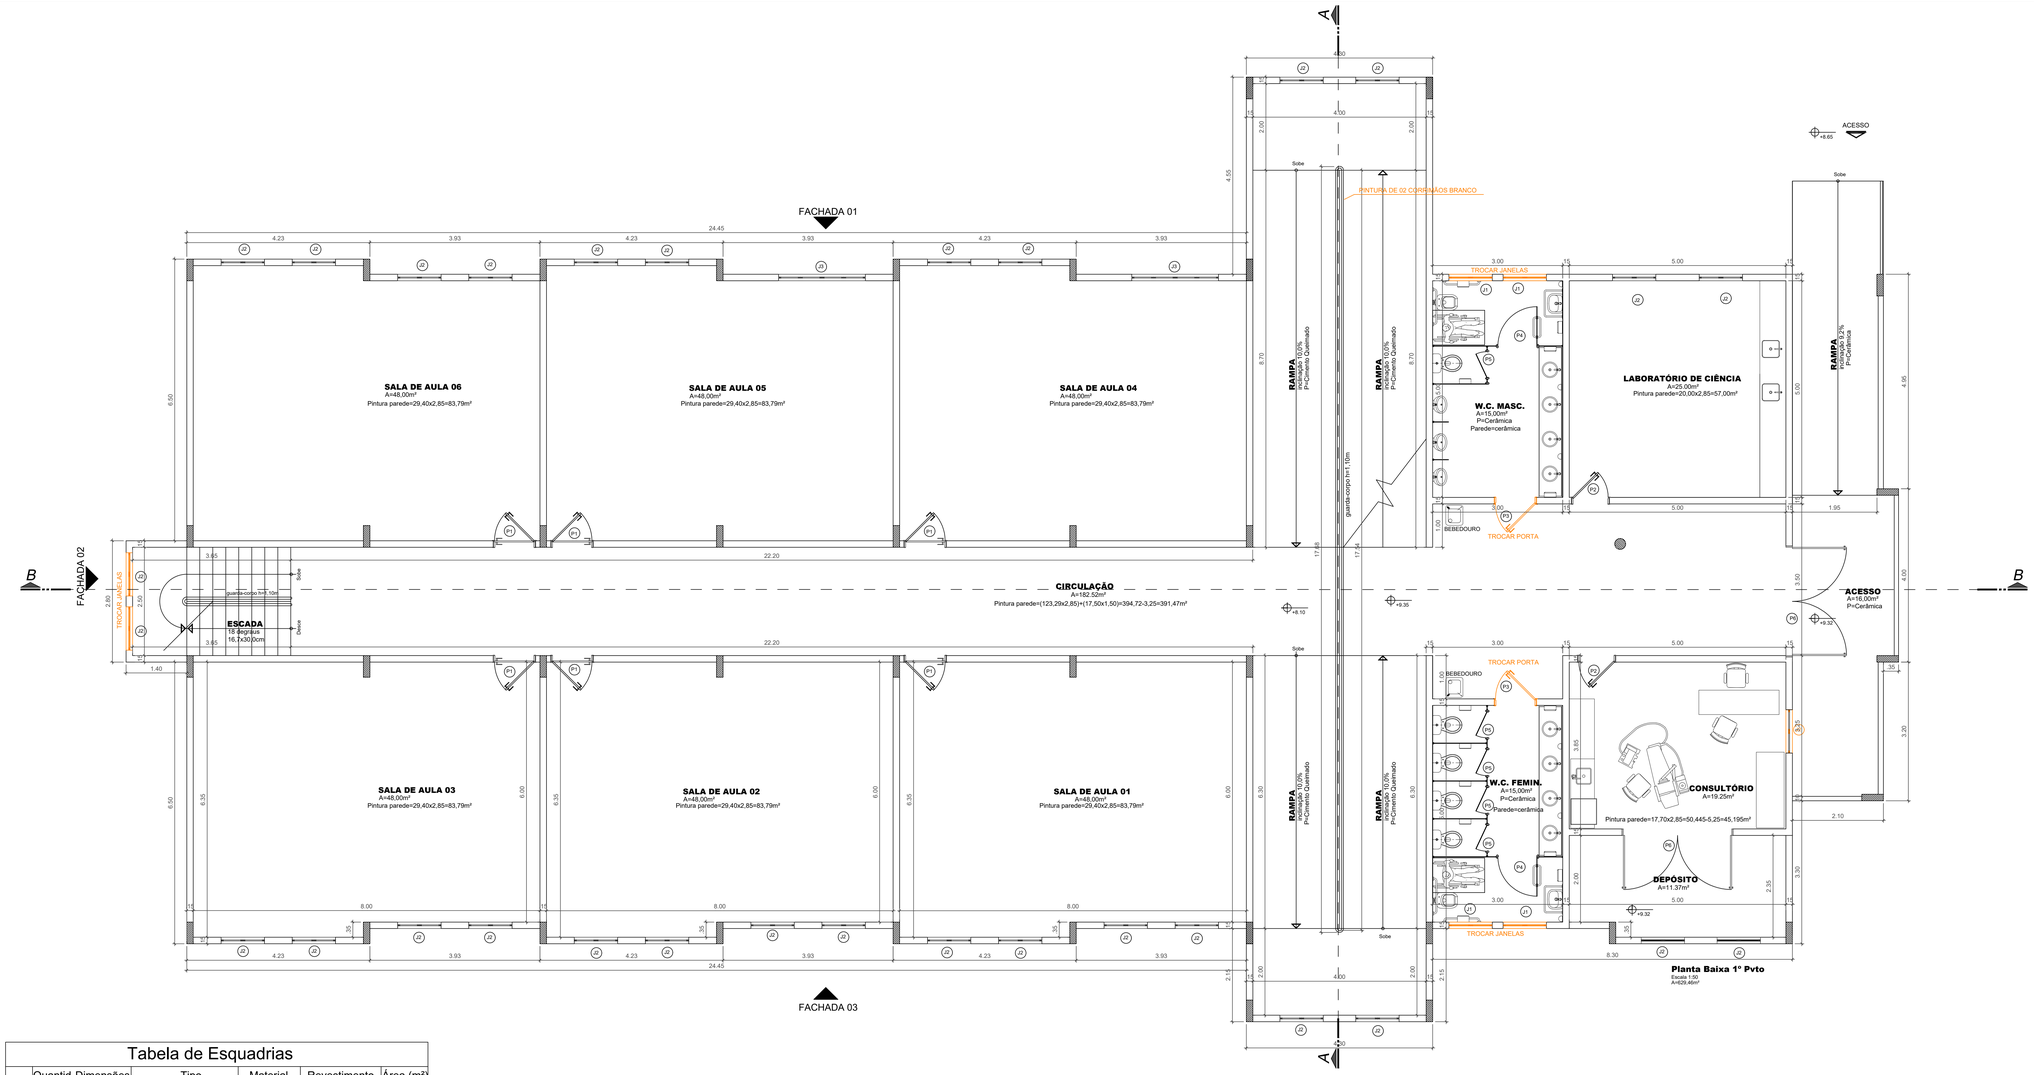


Tabela de Esquadrias

	Quantid.	Dimensões	Tipo	Material	Revestimento	Área (m²)
J01	10	1.00x.90/1.60	Máximo ar 2 folhas	Madeira maciça	Esmalte sintético	0.90
J02	114	1.00x1.50/1.00	Girar 2 folhas	Madeira maciça	Esmalte sintético	1.50
J03	2	2.00x1.50/1.00	Girar 4 folhas	Madeira maciça	Esmalte sintético	1.50
P01	21	.90x2.10	Girar 1 folha	Madeira semi-oca	Esmalte sintético	1.89
P02	10	.80x2.10	Girar 1 folha	Madeira semi-oca	Esmalte sintético	1.68
P03	02	.90x2.10	Girar 1 folha	Madeira semi-oca	Esmalte sintético	1.89
P04	02	.90x1.85	Girar 1 folha	Madeira semi-oca	Esmalte sintético	1.67
P05	18	.60x1.85	Girar 1 folha	Madeira semi-oca	Esmalte sintético	1.11
P06	06	2.50x2.10	Girar 2 folhas	Madeira maciça	Esmalte sintético	5.25

AMAUC
ASSOCIAÇÃO DOS MUNICÍPIOS DO ALTO URUGUAI CATARINENSE
Rua Nalbin Reginatto, 377, 3º andar. Centro - Concórdia - SC 89700-000
Fone: (49)3442-0304 Fax: (49)3442-0720 www.amauc.org.br

PREFEITURA MUNICIPAL DE PIRATUBA

PROJETO
ESCOLA AMÉLIA POLETTO HEPP

ENDEREÇO DA OBRA:
Rua Boa Vista esquina com Rua A - Centro - Piratuba - SC

ESCALA: indicada

PRANCHA: ARQ 03 /10

DISCRIMINAÇÃO:
REFORMA
ESCOLA NOVA - 1º PAVIMENTO

DATA: AGO 2019

DESENHO: Vanessa


RESP PROJETO:
RESPONSÁVEL TÉCNICA
Gabriella Renata da Rocha
Crea-SC 172215-5

RESP EXECUÇÃO:

PROPRIETÁRIO:
CNPJ: 82.814.481/0001-58
PREFEITO MUNICIPAL
VANDERLEI WEBER

govbr
Documento assinado digitalmente
GABRYELLA RENATA DA ROCHA
Data: 11/08/2020 18:49:49-0300
Verifique em https://validar.iti.gov.br

A1 ABNT - Ficam reservados os direitos autorais de execução do projeto conforme Lei Federal n. 9.334/96

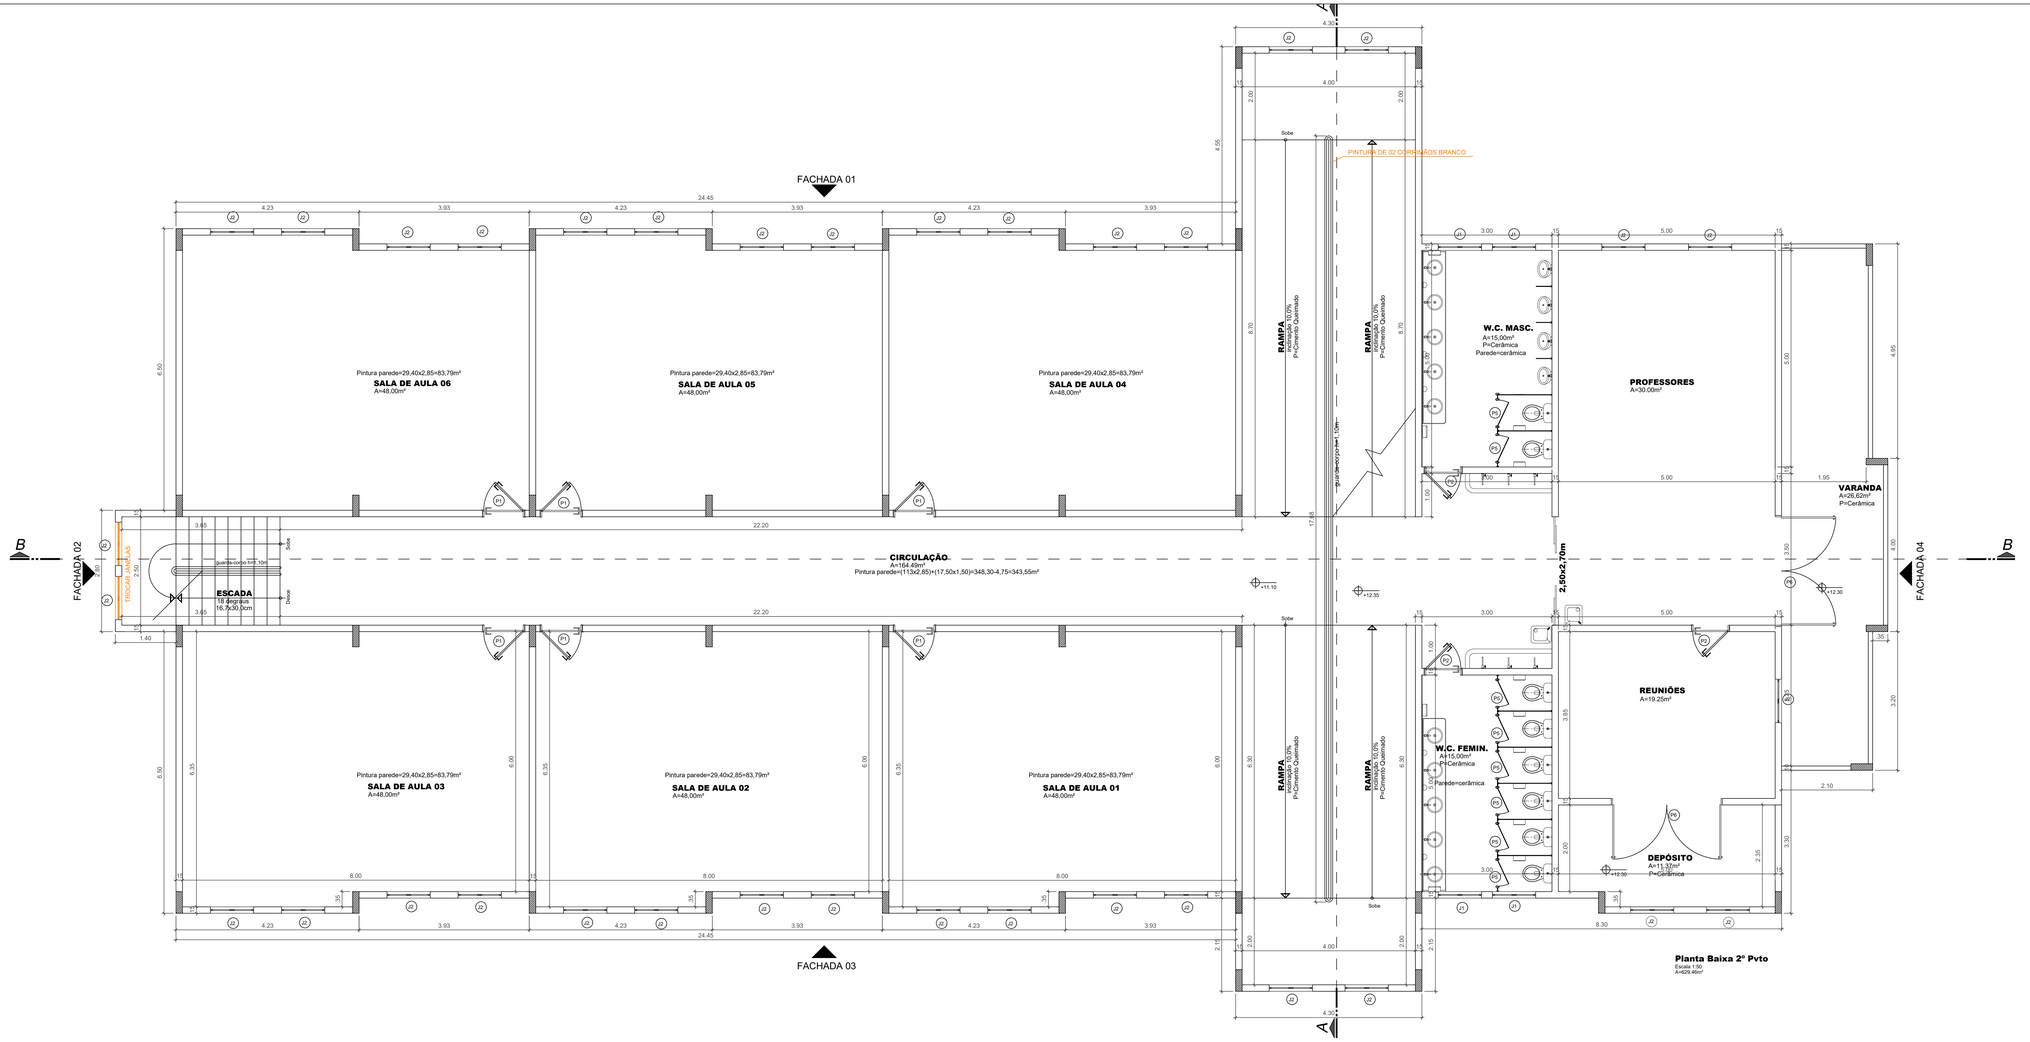

Planta Baixa 2º Pvto
Escala 1:50
A=626,46m²

Tabela de Esquadrias

	Quantid.	Dimensões	Tipo	Material	Revestimento	Área (m²)
J01	10	1.00x.90/1.60	Máximo ar 2 folhas	Madeira maciça	Esmalte sintético	0.90
J02	114	1.00x1.50/1.00	Girar 2 folhas	Madeira maciça	Esmalte sintético	1.50
J03	2	2.00x1.50/1.00	Girar 4 folhas	Madeira maciça	Esmalte sintético	1.50
P01	21	.90x2.10	Girar 1 folha	Madeira semi-oca	Esmalte sintético	1.89
P02	10	.80x2.10	Girar 1 folha	Madeira semi-oca	Esmalte sintético	1.68
P03	02	.90x2.10	Girar 1 folha	Madeira semi-oca	Esmalte sintético	1.89
P04	02	.90x1.85	Girar 1 folha	Madeira semi-oca	Esmalte sintético	1.67
P05	18	.60x1.85	Girar 1 folha	Madeira semi-oca	Esmalte sintético	1.11
P06	06	2.50x2.10	Girar 2 folhas	Madeira maciça	Esmalte sintético	5.25

ASSOCIAÇÃO DOS MUNICÍPIOS DO ALTO URUGUAI CATARINENSE
Rua Nahim Waterkemper, 377, 3º andar, Centro - Concórdia - SC 89700-000
Fone/Fax (49)3442-0304 Fax (49)3442-0720 www.amauc.org.br

PREFEITURA MUNICIPAL DE PIRATUBA

PROJETO
ESCOLA AMÉLIA POLETTO HEPP

ENDEREÇO DA OBRA:
Rua Boa Vista esquina com Rua A - Centro - Piratuba - SC

ESCALA: indicada

PRANCHA: ARQ 04 /10

DISCRIMINAÇÃO:
REFORMA
ESCOLA NOVA - 2º PAVIMENTO

DATA: AGO 2019

DESENHO: Vanessa

RESP.PROJETO:
RESPONSÁVEL TÉCNICA
Gabryella Renata da Rocha
Crea-SC 172219-5

RESP.EXECUÇÃO:

PROPRIETÁRIO:
CNPJ: 82.815.481/0001-58
PREFEITO MUNICIPAL
VANDERLEI WEBER

govbr
Documento assinado digitalmente
GABRYELLA RENATA DA ROCHA
Data: 13/08/2020 14:49:06 -0300
Verifique em https://validar.iti.gov.br

A1 ABNT - Ficam reservados os direitos autorais de execução do projeto conforme Lei Federal n. 9.334/96

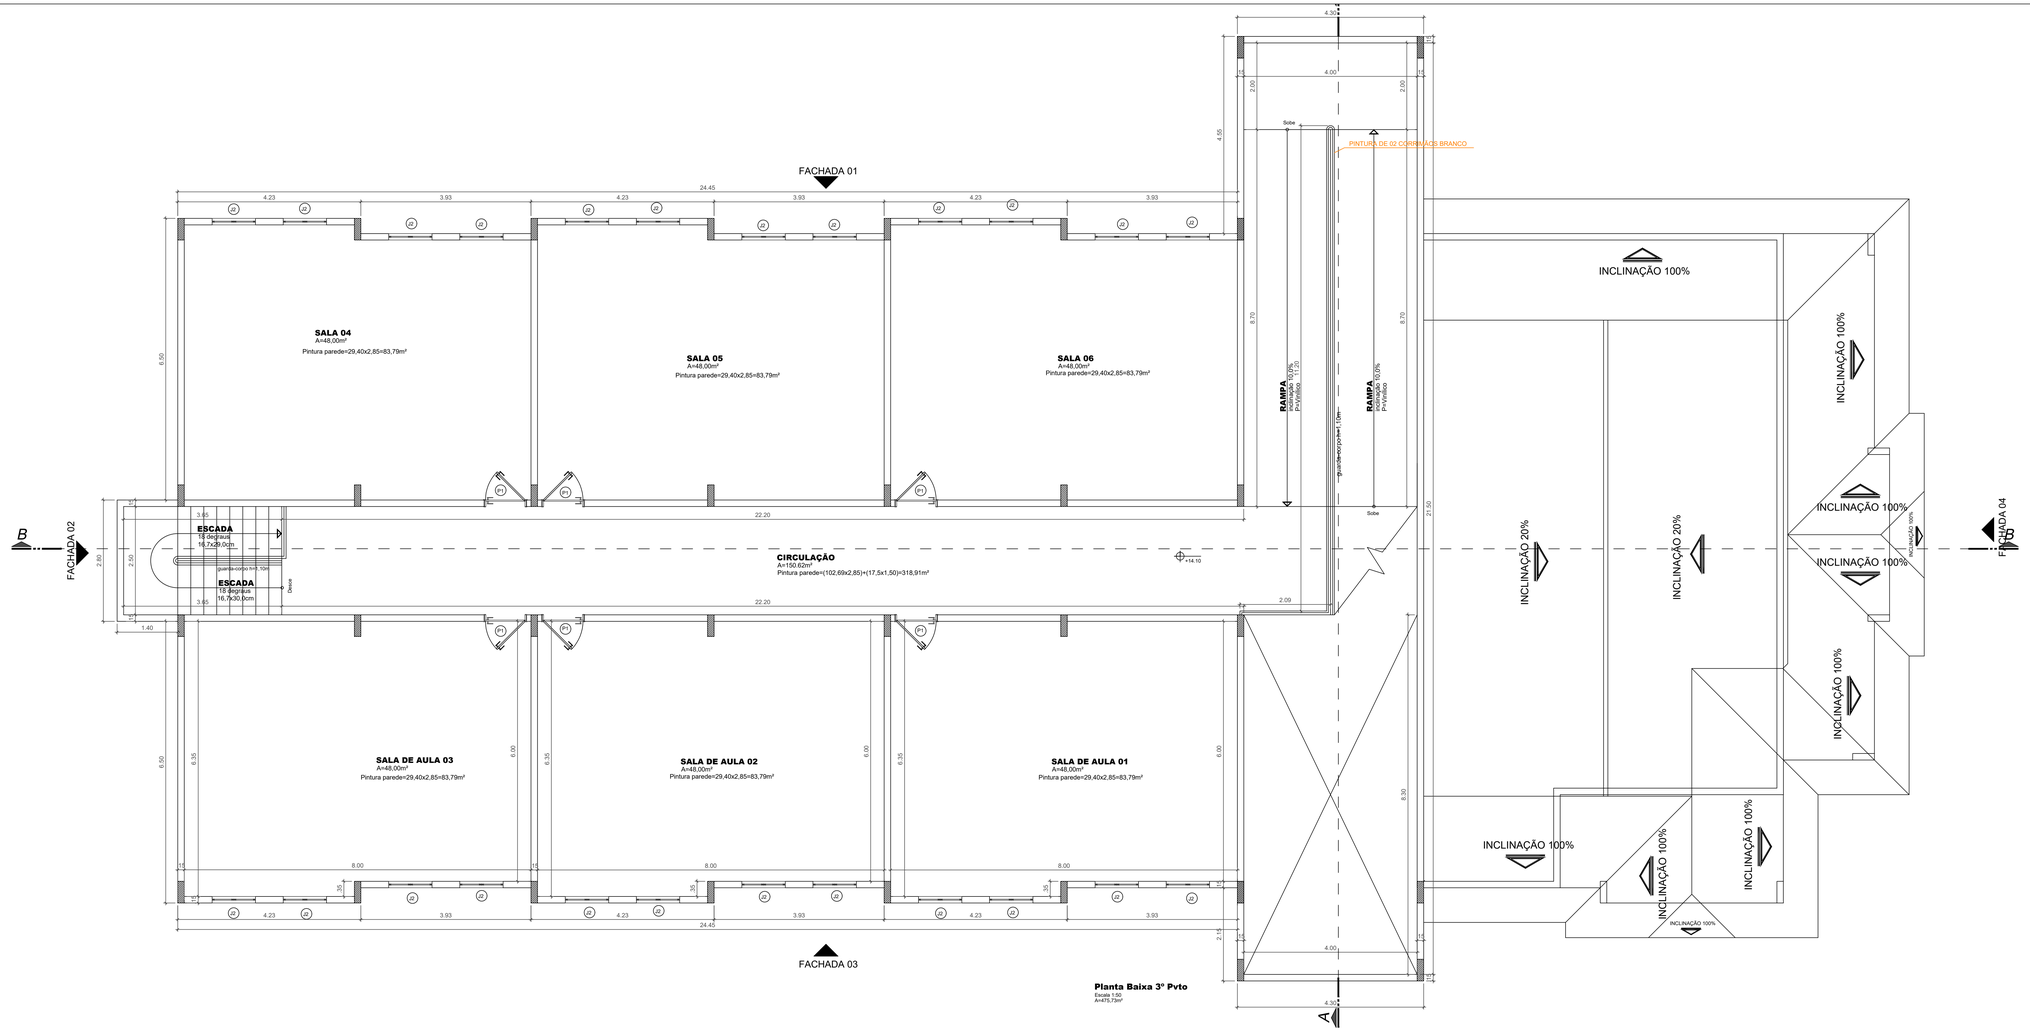


Tabela de Esquadrias

	Quantid.	Dimensões	Tipo	Material	Revestimento	Área (m²)
J01	10	1.00x.90/1.60	Máximo ar 2 folhas	Madeira maciça	Esmalte sintético	0.90
J02	114	1.00x1.50/1.00	Girar 2 folhas	Madeira maciça	Esmalte sintético	1.50
J03	2	2.00x1.50/1.00	Girar 4 folhas	Madeira maciça	Esmalte sintético	1.50
P01	21	.90x2.10	Girar 1 folha	Madeira semi-oca	Esmalte sintético	1.89
P02	10	.80x2.10	Girar 1 folha	Madeira semi-oca	Esmalte sintético	1.68
P03	02	.90x2.10	Girar 1 folha	Madeira semi-oca	Esmalte sintético	1.89
P04	02	.90x1.85	Girar 1 folha	Madeira semi-oca	Esmalte sintético	1.67
P05	18	.60x1.85	Girar 1 folha	Madeira semi-oca	Esmalte sintético	1.11
P06	06	2.50x2.10	Girar 2 folhas	Madeira maciça	Esmalte sintético	5.25

ASSOCIAÇÃO DOS MUNICÍPIOS DO ALTO URUGUAI CATARINENSE
Rua Adalgiso Magnanna, 277, 3º andar, Centro - Concórdia - SC 89700-000
Fone: (49)3442/3204 Fax: (49)3442/2720 www.amauc.org.br

PREFEITURA MUNICIPAL DE PIRATUBA


PROJETO

ESCOLA AMÉLIA POLETTO HEPP

ENDEREÇO DA OBRA: Rua Boa Vista esquina com Rua A - Centro - Piratuba - SC	ESCALA: indicada	PRANCHA: ARQ 05 /10
DISCRIMINAÇÃO: REFORMA ESCOLA NOVA - 3º PAVIMENTO	DATA: AGO 2019	DESENHO: Vanessa
RESP.PROJETO: ARQUITETA E URBANISTA Gabriella Renata da Rocha Crea-SC 172219-5	RESP.EXECUÇÃO:	PROPRIETÁRIO: CNPJ: 82.815.181/0001-58 PREFEITO MUNICIPAL VANDERLEI WEBER


govbr Documento assinado digitalmente
GABRIELLA RENATA DA ROCHA
Data: 13/08/2020 10:51:13-0300
Verifique em https://validar.iti.gov.br

A1 ABNT - Ficam reservados os direitos autorais de execução do projeto conforme Lei Federal n. 9.334/96

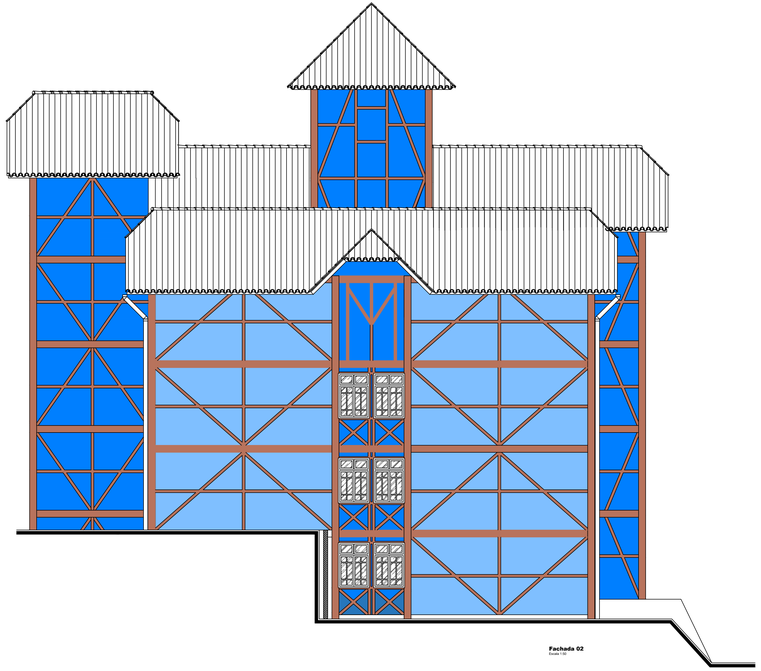

Fachada 02
Escala 1:50

SEGUIR AS CORES ESPECIFICADAS

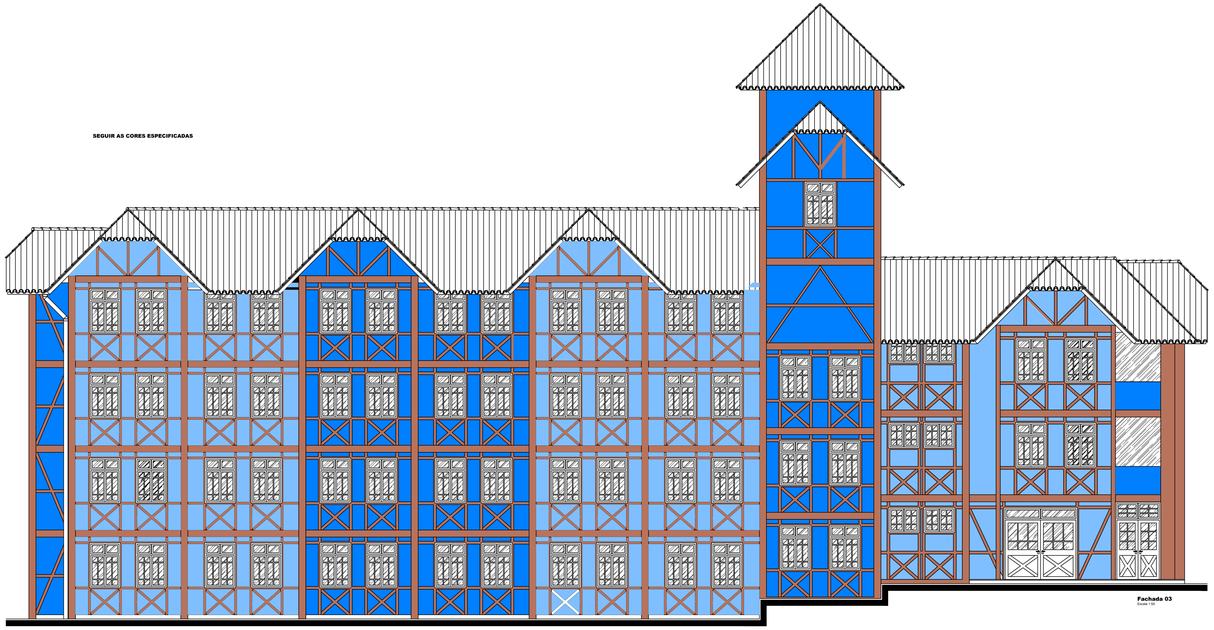

Fachada 03
Escala 1:50

AMAUC
ASSOCIAÇÃO DOS MUNICÍPIOS DO ALTO URUGUAI CATARINENSE
Rua Walter Wagonma, 877- 2º andar- Centro - Concórdia - SC 89700-000
Fone: +55 49 34423244 Fax: +55 34423722 www.amauc.org.br

PREFEITURA MUNICIPAL DE PIRATUBA


PROJETO:

ESCOLA AMÉLIA POLETTO HEPP

ENDEREÇO DA OBRA: Rua Dos Vinta esquina com Rua A - Centro - Piratuba - SC	ESCALA: indicada	PRANCHA: ARQ 06 /10
DISCRIMINAÇÃO: REFORMA ESCOLA NOVA - FACHADAS 02 E 03	DATA: AGO 2019	DESENHO: Vanessa
RESP.PROJETO: RESPONSÁVEL TÉCNICA Gabryella Renata da Rocha Crea SC 172215-5	RESP.EXECUÇÃO:	PROPRIETÁRIO: CNPJ: 82.815.481/0001-58 PREFEITO MUNICIPAL VANDERLEI WEBER


gov.br
Documento assinado digitalmente
GABRYELLA RENATA DA ROCHA
Data: 13/08/2020 10:50:34-0300
Verifique em https://validar.iti.gov.br

A1 ABNT - Ficam reservados os direitos autorais de execução do projeto conforme Lei Federal n. 5.194/66

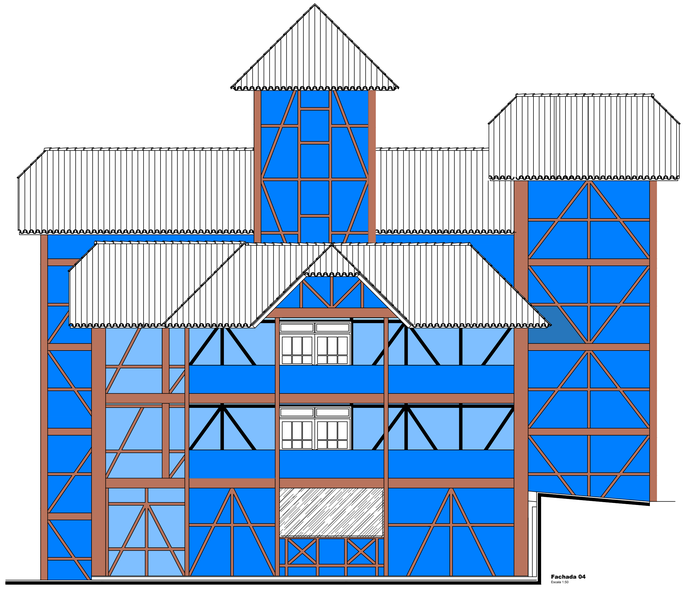

Fachada 04
Escala 1:50

SEGUIR AS CORES ESPECIFICADAS

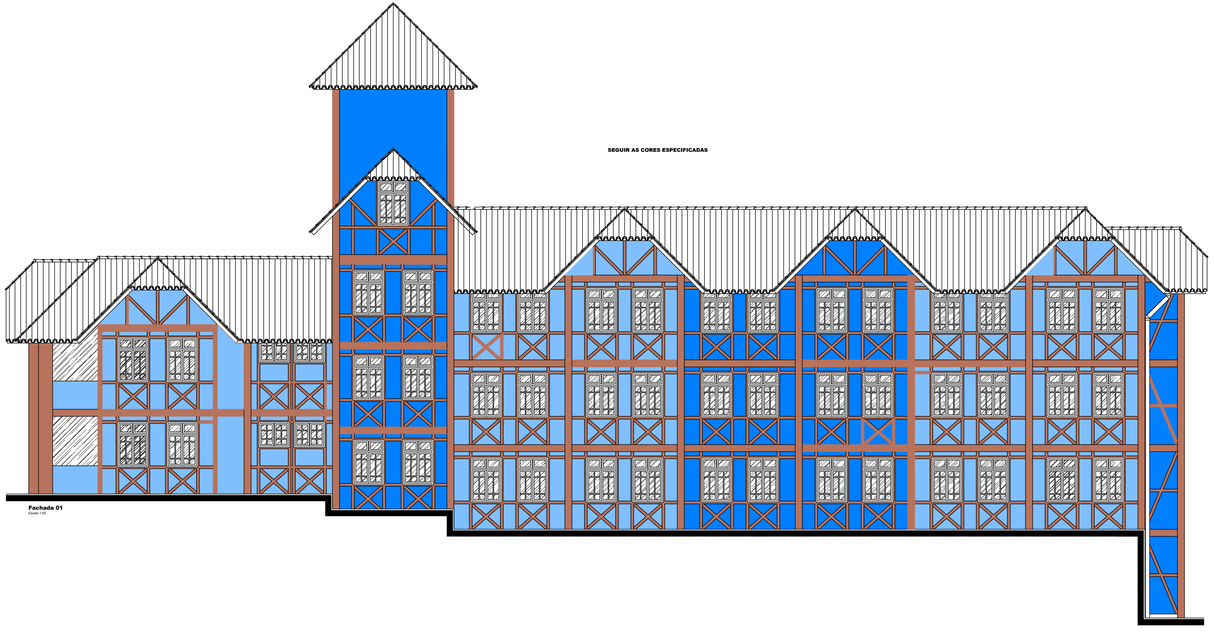

Fachada 01
Escala 1:50

AMAUC
ASSOCIAÇÃO DOS MUNICÍPIOS DO ALTO URUGUAI CATARINENSE
Rua Walter Wagonma, 877- 2º andar- Centro - Concórdia - SC 89700-000
Fone: +55 (49)3422334 Fax: +55 (49)3422722 www.amauc.org.br

PREFEITURA MUNICIPAL DE PIRATUBA

PROJETO:

ESCOLA AMÉLIA POLETTO HEPP


ENDEREÇO DA OBRA: Rua Boa Vista esquina com Rua A - Centro - Piratuba - SC	ESCALA: indicada	PRANCHA: ARQ 07 /10
DISCRIMINAÇÃO: REFORMA ESCOLA NOVA - FACHADAS 01 E 04	DATA: AGO 2019	
	DESENHO: Vanessa	
RESP.PROJETO: RESPONSÁVEL TÉCNICA Gabriella Renata da Rocha Cau/SC 172215-5	RESP.EXECUÇÃO:	PROPRIETÁRIO: CNPJ: 82.815.481/0001-58 PREFEITURA MUNICIPAL VANDERLEI WEBER

Documento assinado digitalmente
gov.br GABRYELLA RENATA DA ROCHA
Data: 13/08/2020 10:40:04-0300
Verifique em https://validar.iti.gov.br

A1 ABNT - Ficam reservados os direitos autorais de execução do projeto conforme Lei Federal n. 5.194/66



Corte BB
Escala 1:50

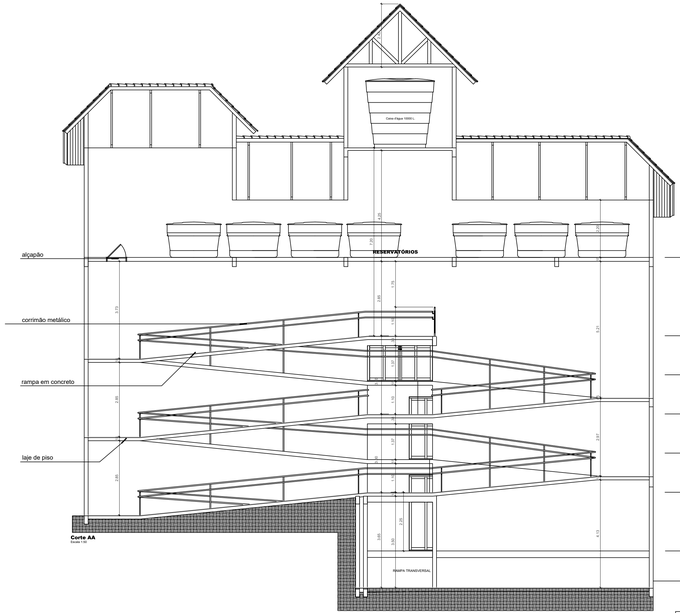

Corte AA
Escala 1:50

ASSOCIAÇÃO DOS MUNICÍPIOS DO ALTO URUGUAI CATARINENSE
Rua João Pessoa, 211 2º andar Centro Caixa Postal 92 89700-000
Fone/Fax (49) 3522-0800 Concórdia - SC www.amauc.org.br

PREFEITURA MUNICIPAL DE PIRATUBA

PROJETO:

ESCOLA AMÉLIA POLETTO HEPP

ENDEREÇO DA OBRA: Rua Ilon Vieira esquina com Rua A - Centro - Piratuba - SC	**ESCALA:** indicada	**PRANCHA:** ARQ 08 /10
DISCRIMINAÇÃO: REFORMA ESCOLA NOVA - CORTES	**DATA:** AGO 2019	
	DESENHO: Vanessa	
RESP. PROJETO: RESPONSÁVEL TÉCNICA Gabryella Renata da Rocha Crea-SC 172215-5	**RESP. EXECUÇÃO:**	**PROPRIETÁRIO:** CNPJ 82.813.481/0001-58 PREFEITO MUNICIPAL VANDERLEI WEBER

Documento assinado digitalmente
gov.br
GABRYELLA RENATA DA ROCHA
Data: 13/08/2020 16:08:12-0300
Verifique em https://validar.iti.gov.br

A1 ABNT - Ficam reservados os direitos autorais de execução do projeto conforme Lei Federal n. 9.104/98



OBS: In loco, se atentar aos locais onde é pintura com tinta esmalte.

Planta Baixa Terreo - Ala Antiga
Escala 1:50
A=1017,85m²

ASSOCIAÇÃO DOS MUNICIPIOS DO ALTO URUGUAI CATARINENSE
Rua Nalbin Wagemma, 277, 3º andar Centro - Concórdia - SC 89700-000
Fone /49)3442 0304 Fax /49)3442 0720 www.amauc.org.br


PREFEITURA MUNICIPAL DE PIRATUBA

PROJETO:
ESCOLA AMÉLIA POLETTO HEPP

ENDEREÇO DA OBRA: Rua Boa Vista esquina com Rua A - Centro - Piratuba - SC	ESCALA: indicada	PRANCHA: ARQ 09 /10
DISCRIMINAÇÃO: REFORMA ESCOLA ANTIGA - TÉRRO	DATA: AGO 2019	DESENHO: Vanessa
RESP PROJETO: RESPONSÁVEL TÉCNICA Gabryella Renata Da Rocha Crea Nº 172219-5	RESP.EXECUÇÃO:	PROPRIETÁRIO: CNPJ 82.815.181/0001-58 PREFEITO MUNICIPAL VANDERLEI WEBER

govbr Documento assinado digitalmente
GABRYELLA RENATA DA ROCHA
Data: 13/08/2019 16:47:52-0300
Verifique em https://validar.iti.gov.br


A3 ABNT - Ficam reservados os direitos autorais de execução do projeto conforme Lei Federal n. 9.594/96

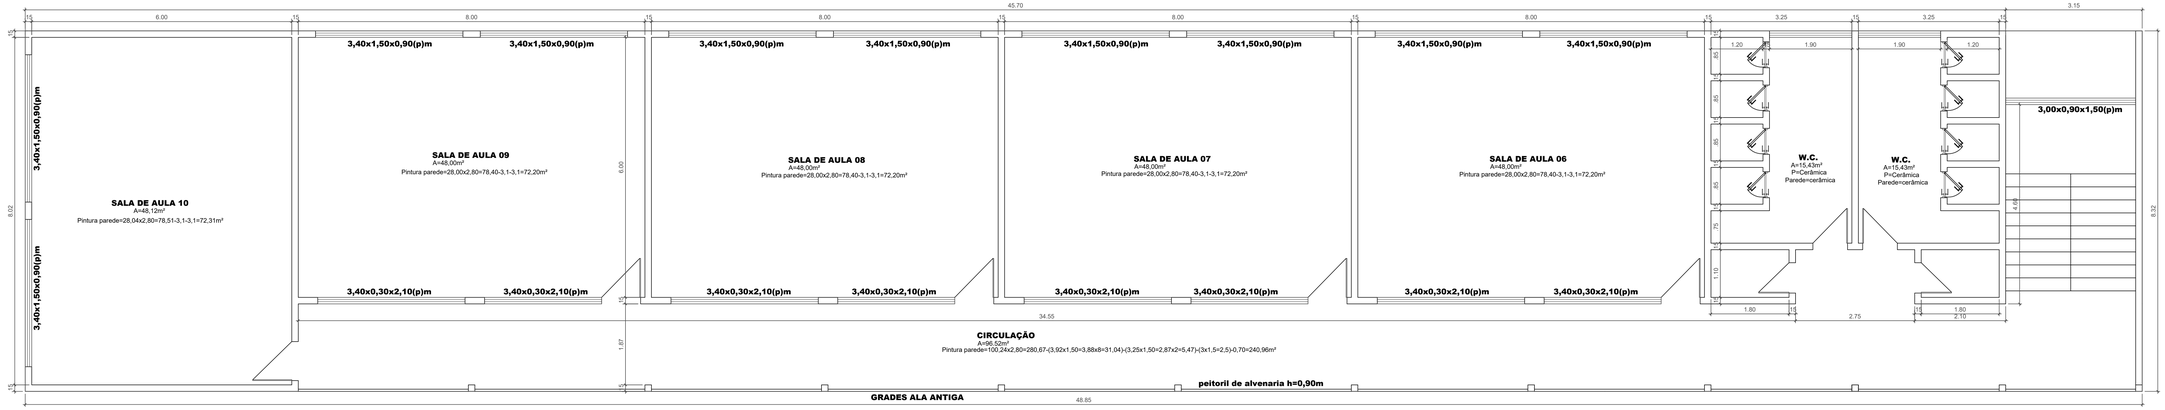


Planta Baixa 1º Pavimento - Ala Antiga
Escala 1:50
A=406,42m²



Muro Frontal
Escala 1:50

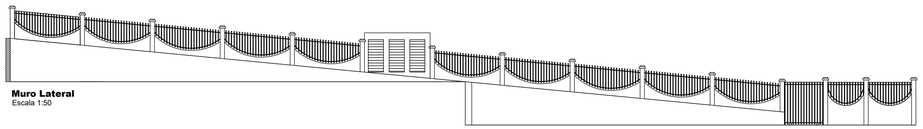

Muro Lateral
Escala 1:50

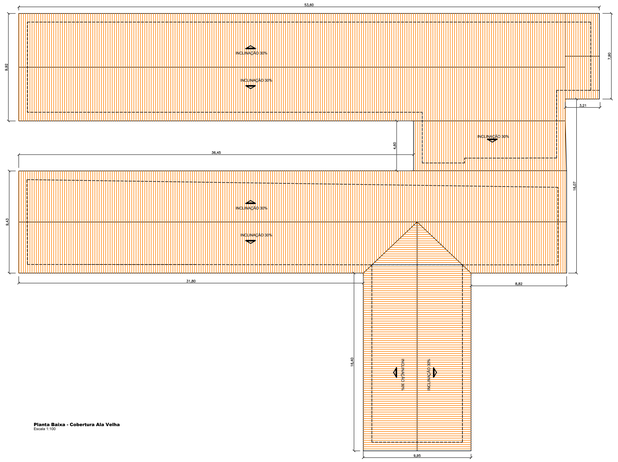

Planta Baixa - Cobertura Ala Velha
Escala 1:50

ASSOCIAÇÃO DOS MUNICÍPIOS DO ALTO URUGUAI CATARINENSE
Rua Adalgiso Magnanna, 277, 3º andar, Centro - Concórdia - SC 89700-000
Fone: (49)3442-0304 Fax: (49)3442-0720 www.amauc.org.br

PREFEITURA MUNICIPAL DE PIRATUBA

PROJETO:

ESCOLA AMÉLIA POLETTO HEPP

ENDEREÇO DA OBRA: Rua Boa Vista esquina com Rua A - Centro - Piratuba - SC	ESCALA: indicada	PRANCHA: ARQ 10 /10
DISCRIMINAÇÃO: REFORMA, ESCOLA ANTIGA - 1º PAV, COBERTURA, PINTURA DE PISO, MUROS	DATA: AGO 2019	DESENHO: Vanessa
RESP. PROJETO: RESPONSÁVEL TÉCNICA Gabryella Renata da Rocha Crea-SC 172215-5	RESP.EXECUÇÃO:	PROPRIETÁRIO: CNPJ: 82.815.481/0001-58 PREFEITO MUNICIPAL VANDERLEI WEBER

gov.br Documento assinado digitalmente
GABRYELLA RENATA DA ROCHA
Data: 31/08/2020 15:44:43-0300
Verifique em https://validar.iti.gov.br

A3: A0N7 - Ficam reservados os direitos autorais de execução do projeto conforme Lei Federal n. 9.334/96