




SUPOORTE DE AÇO Ø 2" - 3mm
COM TRATAMENTO ANTI - CORROSIVO

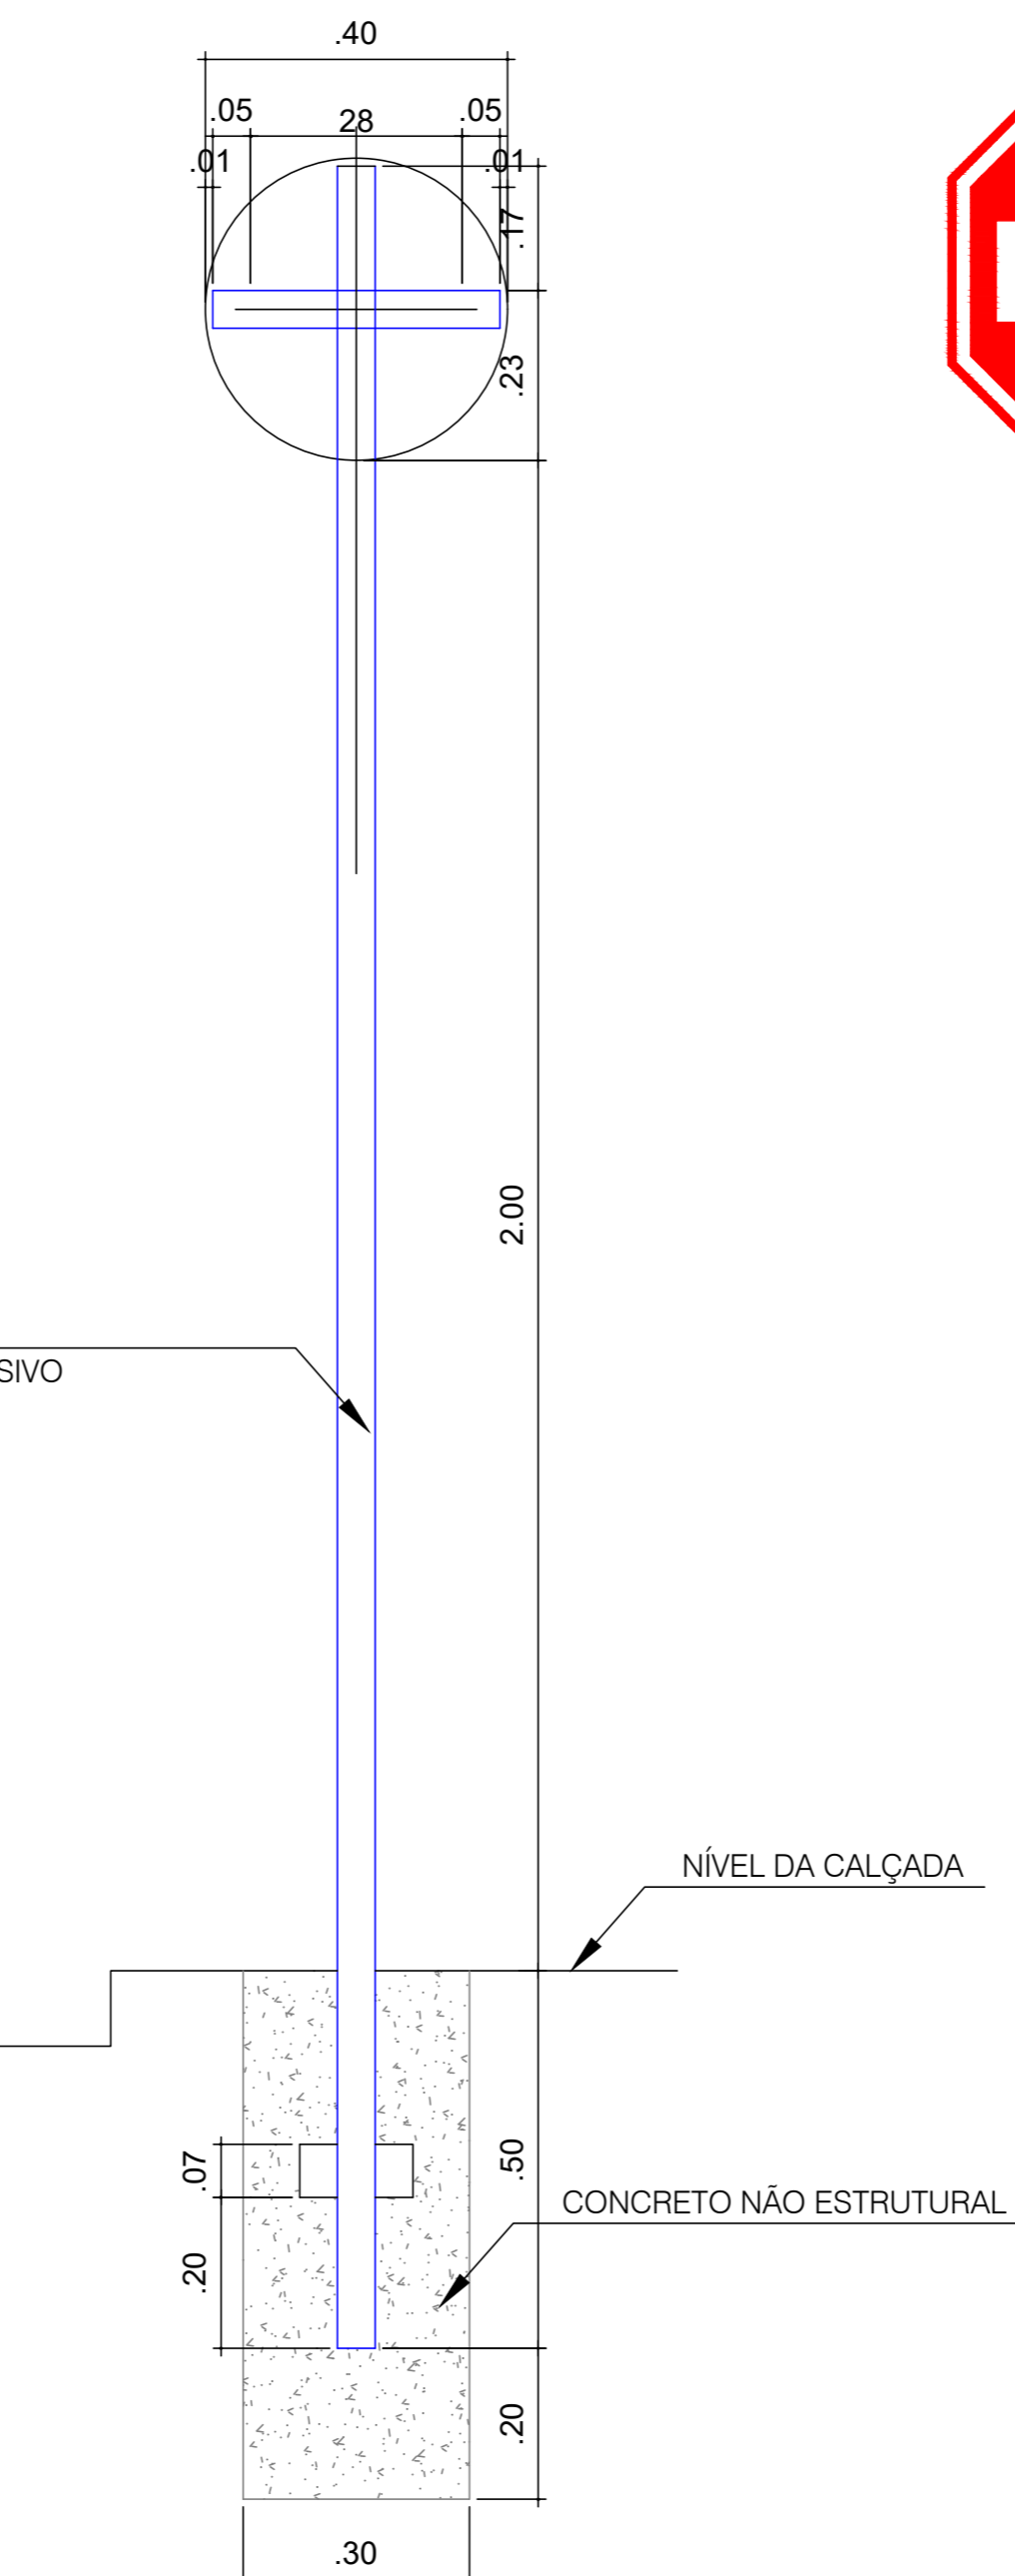


DETALHE DE FIXAÇÃO DE LONGARINA
ESCALA: 1/10

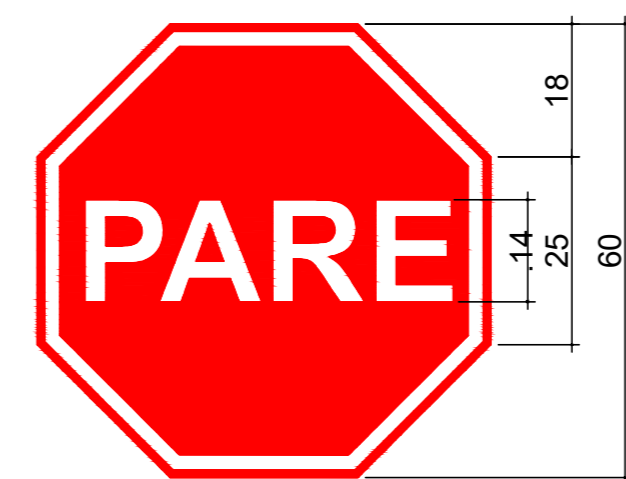

R - 1 (Parada obrigatória)
SEMI REFLETIVAS
Letras: Série D ou E, texto centralizado.
Fundo: Vermelho Refletivo
Orla interna: Branco Refletivo
Orla Externa: Vermelho Refletivo
Letras: Banco Refletivo - Fonte Arial
Verso: Preto Fosco

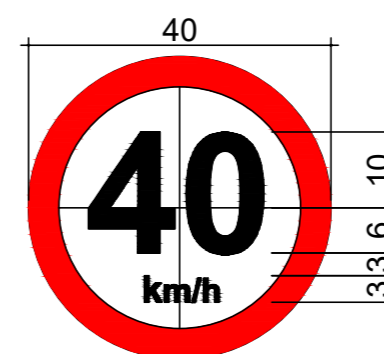

R - 19 (Velocidade Máxima Permitida)
SEMI REFLETIVAS
Letras: Série D ou E (M), centralizados.
Fundo: Branco
Orla: vermelho
Letra, Algarismo e Símbolo: Preto - Fonte Arial
Verso: Preto Fosco

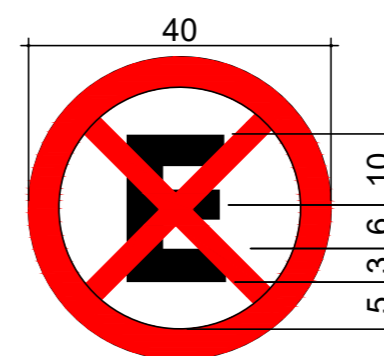

R - 6c (Proibido Parar e Estacionar)
SEMI REFLETIVAS
Letras: Série D ou E (M), centralizados.
Fundo: Branco
Orla: vermelho
Letra, Algarismo e Símbolo: Preto - Fonte Arial
Verso: Preto Fosco

PLACAS DE SINALIZAÇÃO
ESCALA: 1/10

PLANTA TRAÇADO
ESCALA 1/500



PREFEITURA MUNICIPAL
DE PIRATUBA

PROJETO: TRAÇADO DAS RUAS (estacas) e Detalhe Sinalização Vertical	
ENDEREÇO DA OBRA: Rua Sérgio, Rua Acre, Rua Piauí CENTRO - PIRATUBA / SC	ESCALA: INDICADAS
DESCRIMINAÇÃO: PROJETO DE RECAPEAMENTO ASFALTICO SINALIZAÇÃO E DETALHES	PRANCHAS: 02/06
RESP. PROJETO:	DATA: DEZEMBRO / 2019
RESP. EXECUÇÃO:	DESENHO: Raphael Dourado Paroche
	PROPRIETÁRIO:

ABNT - Ficam reservados os direitos autorais de execução do projeto conforme Lei Federal n. 5.194/66