

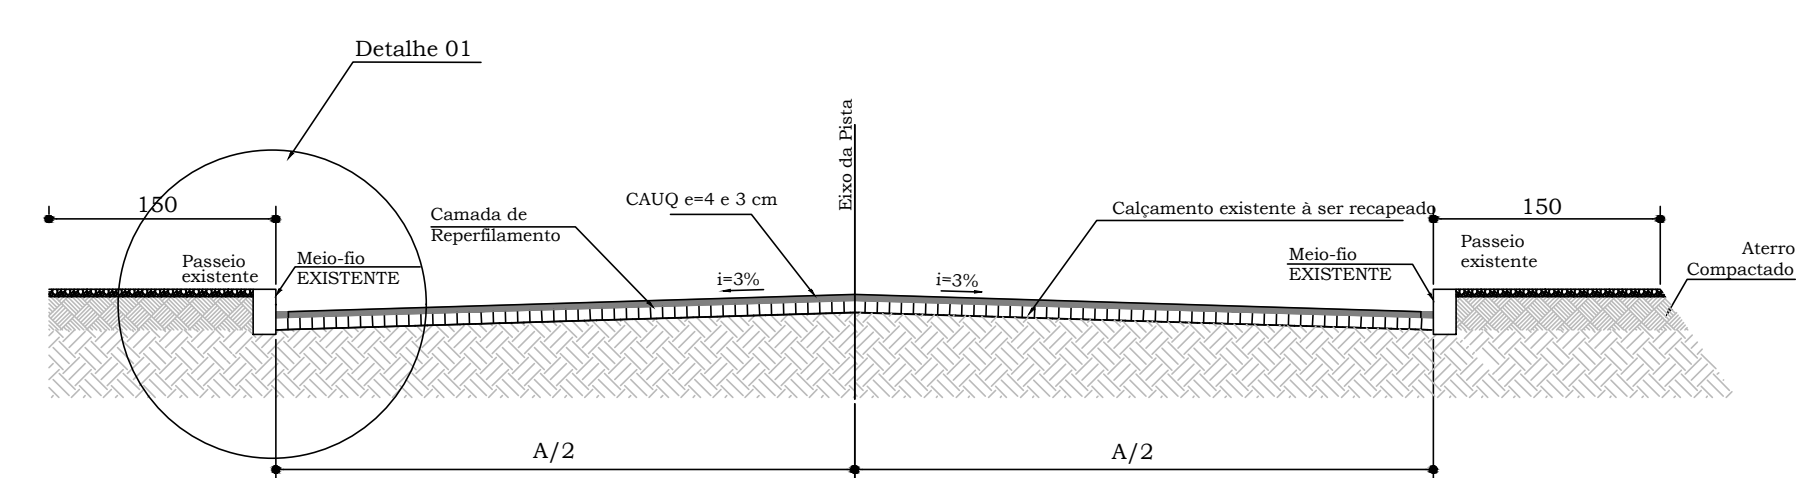
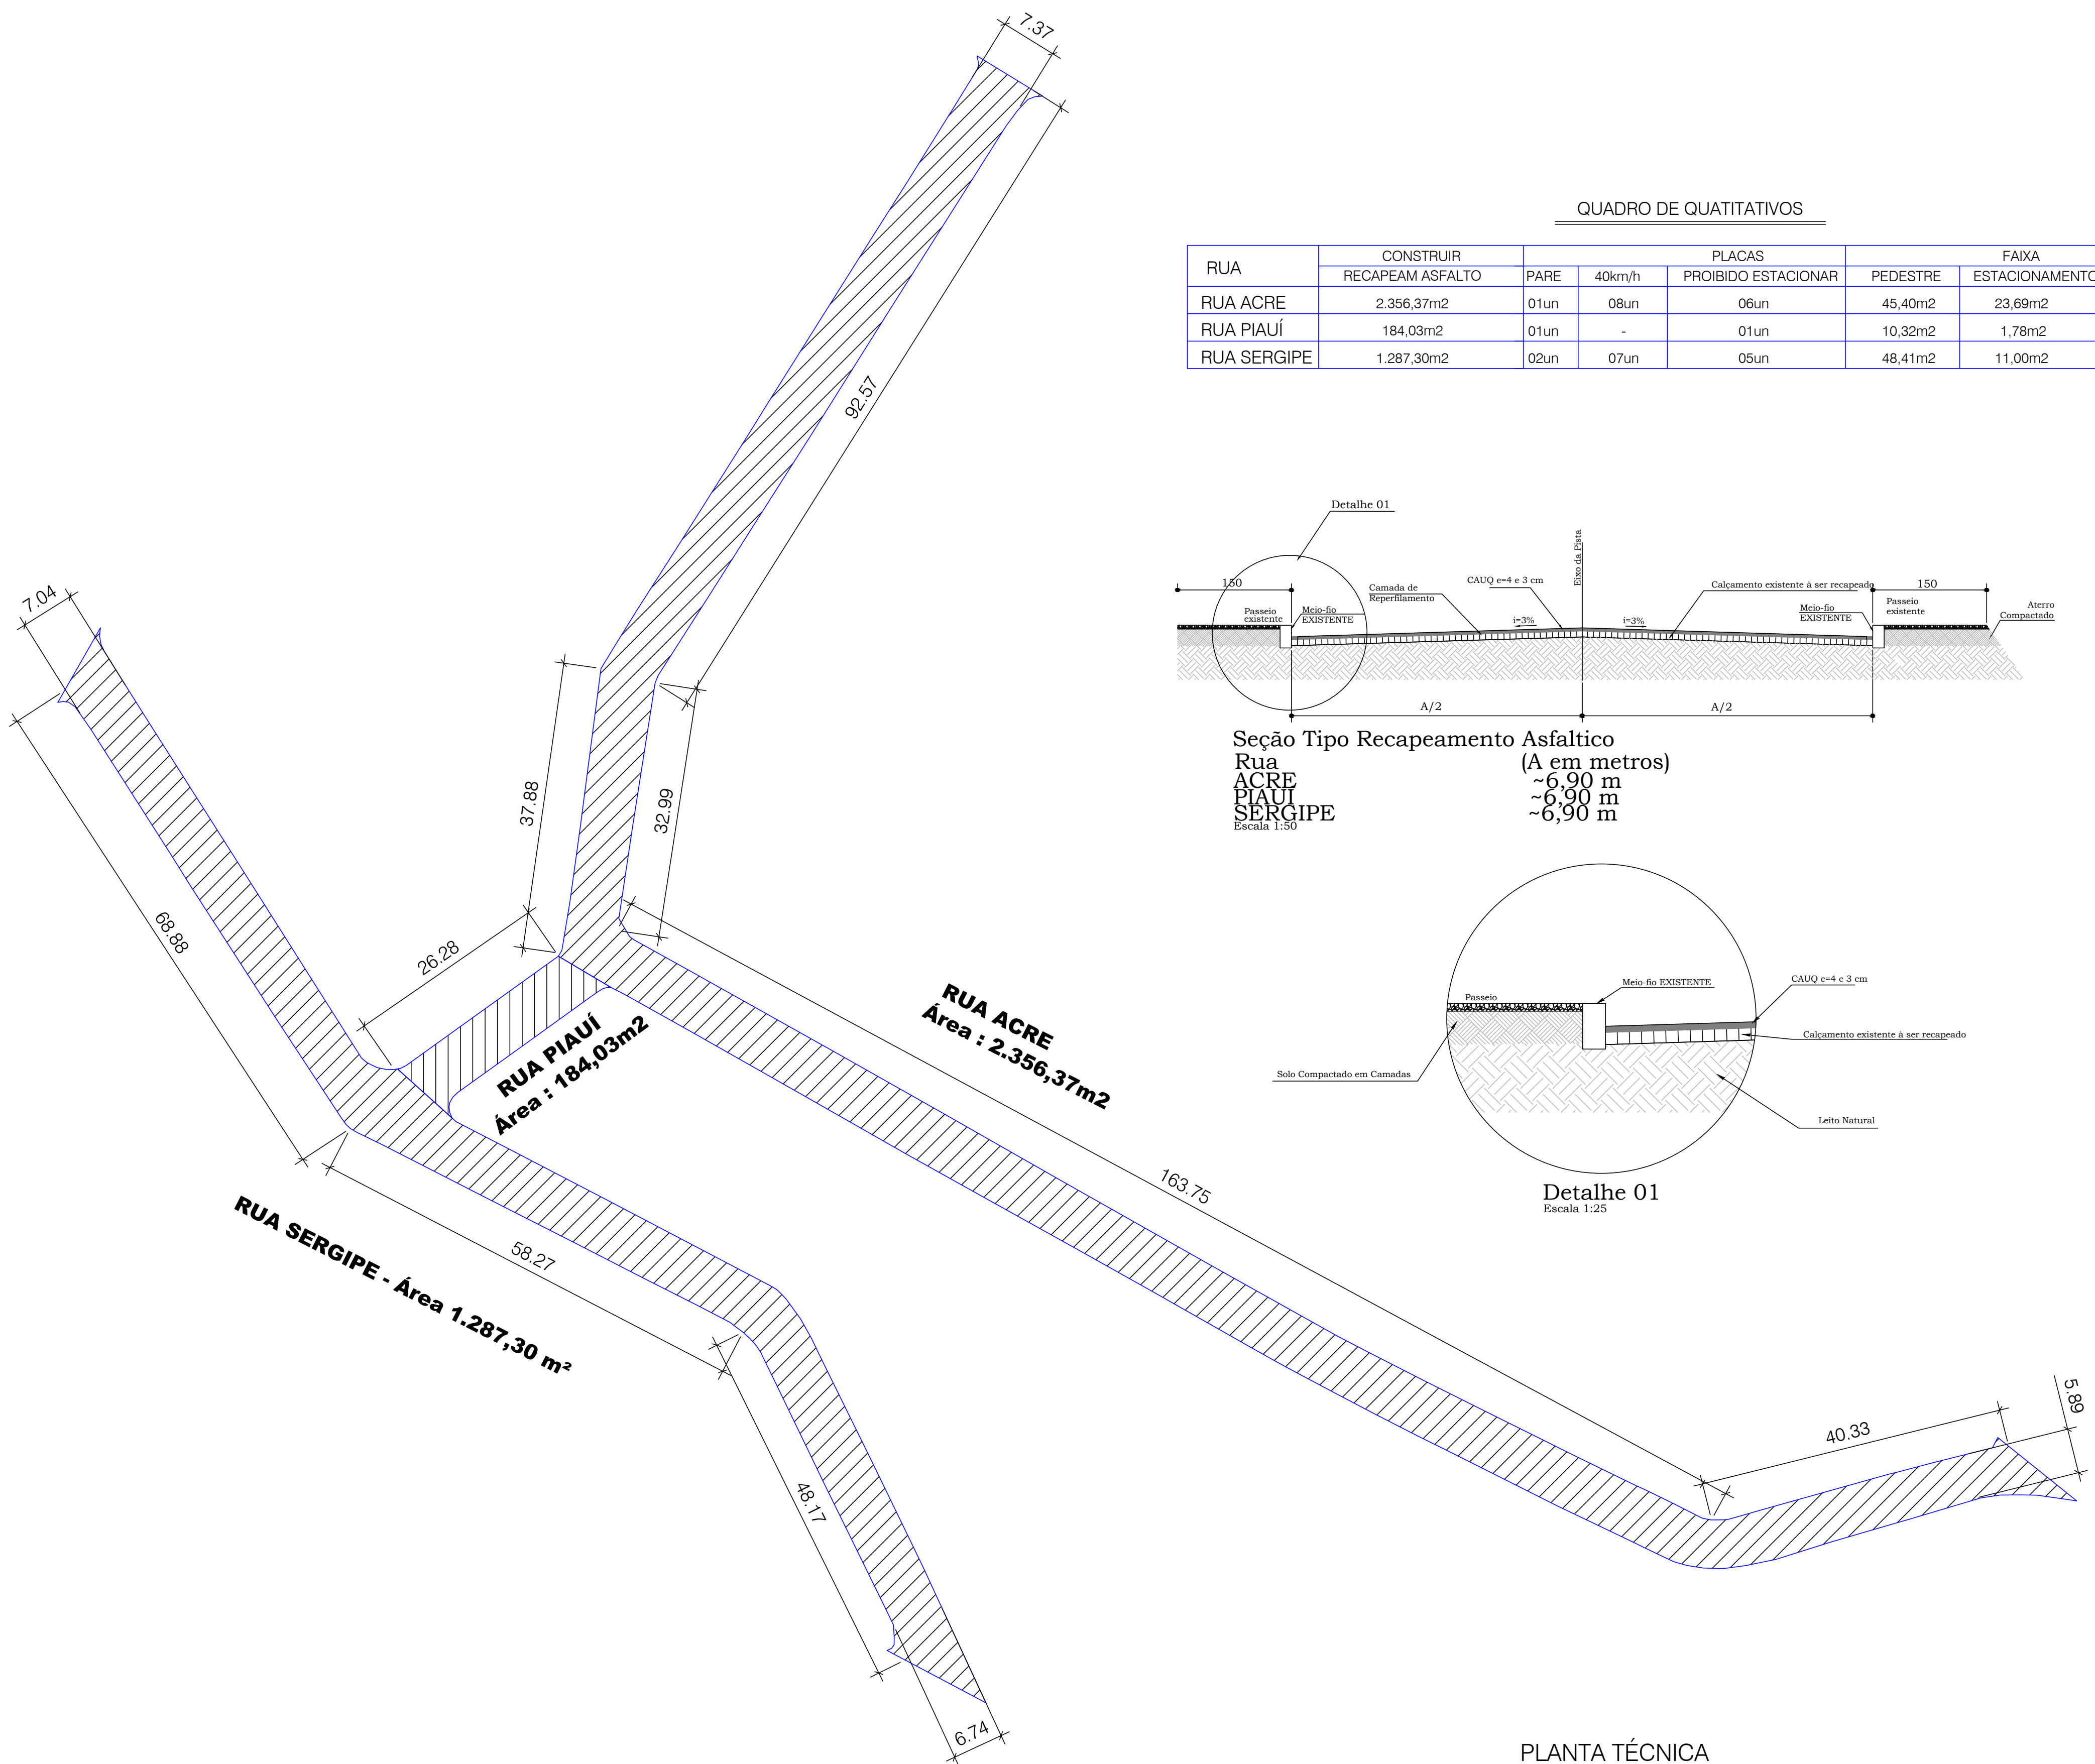


QUADRO DE QUANTITATIVOS

| RUA | CONSTRUIR | | PLACAS | | FAIXA | | |
|-------------|------------------------|------|--------|---------------------|---------------------|---------------------|---------------------|
| | RECAPEAM ASFALTO | PARE | 40km/h | PROIBIDO ESTACIONAR | PEDESTRE | ESTACIONAMENTO | DIVISÓRIA |
| RUA ACRE | 2.356,37m ² | 01un | 08un | 06un | 45,40m ² | 23,69m ² | 30,03m ² |
| RUA PIAUÍ | 184,03m ² | 01un | - | 01un | 10,32m ² | 1,78m ² | 2,05m ² |
| RUA SERGIPE | 1.287,30m ² | 02un | 07un | 05un | 48,41m ² | 11,00m ² | 14,67m ² |

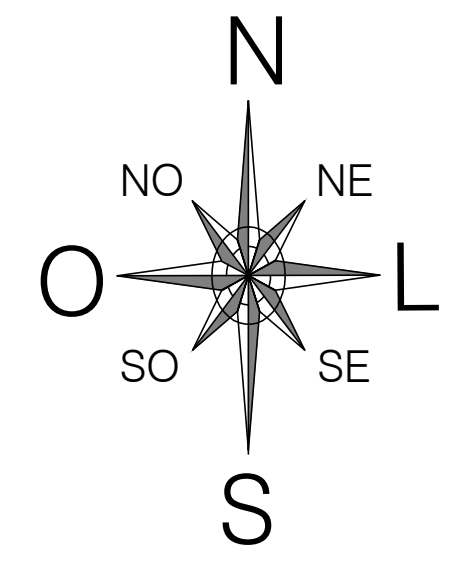

Seção Tipo Recapeamento Asfáltico
 Rua
 ACRE ~6,90 m
 PIAUÍ ~6,90 m
 SERGIPE ~6,90 m
 Escala 1:50

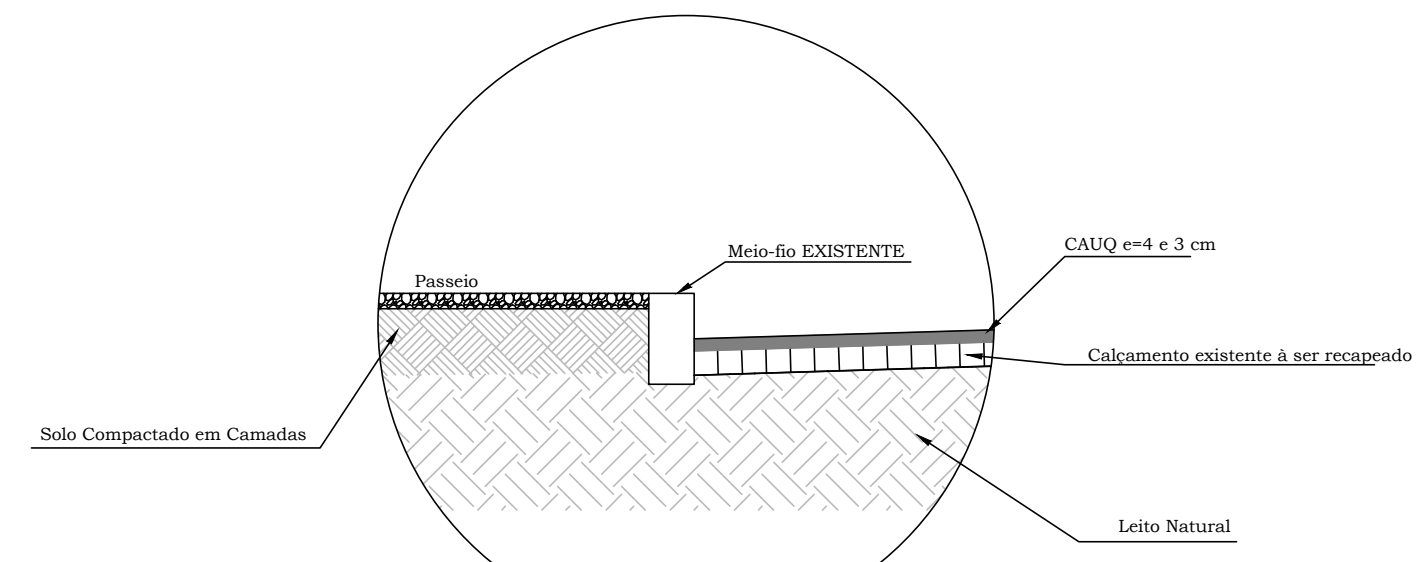

Detalhe 01
 Escala 1:25

PLANTA TÉCNICA
 ESCALA 1/500



PREFEITURA MUNICIPAL
 DE PIRATUBA

| | | |
|--------------------------------------------------------------------------------|-------------------------------------|--------------------------|
| PRONCHA: 03/06 | | |
| ENDEREÇO DA OBRA: Rua Sergipe, Rua Acre, Rua Piauí - CENTRO - PIRATUBA / SC | ESCALA: INDICADAS | DATA: DEZEMBRO / 2019 |
| DESCRIÇÃO: PROJETO DE RECAPEAMENTO ASFALTICO QUANTITATIVOS E SEÇÃO TIPO | DESENHO: Raphael Dourado Paroche | |
| RESP. PROJETO: | RESP. EXECUÇÃO: | PROPRIETÁRIO: |