



PERFIL LONGITUDINAL RUA ACRE
ESCALA 1/500

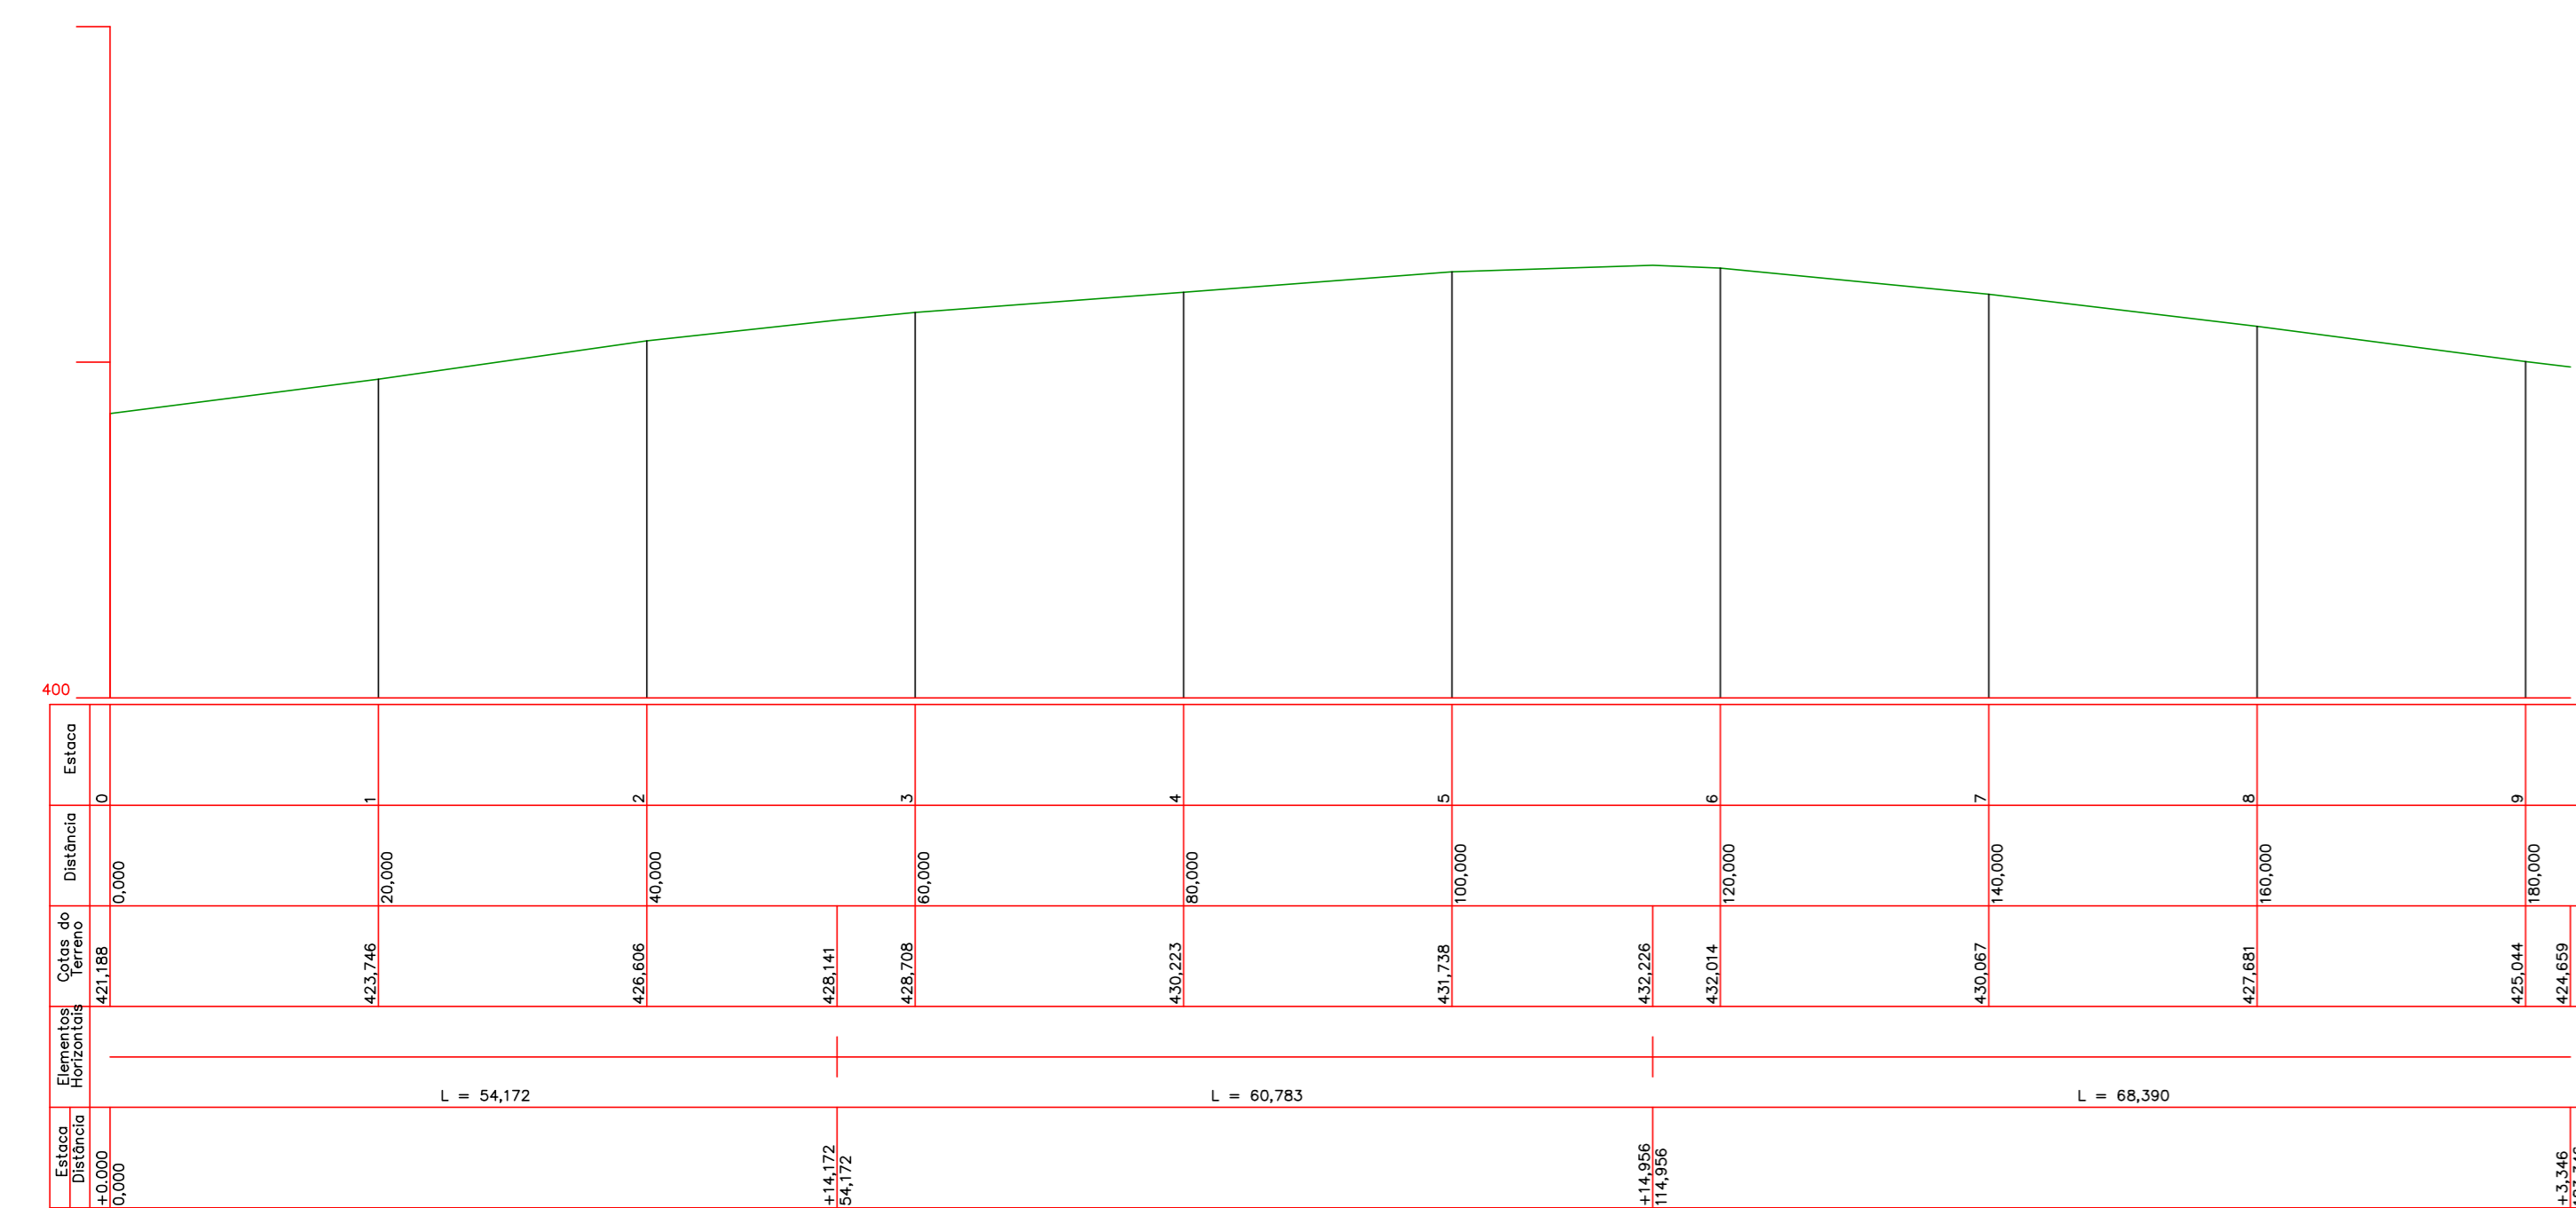

PERFIL LONGITUDINAL RUA SERGIPE
ESCALA 1/500

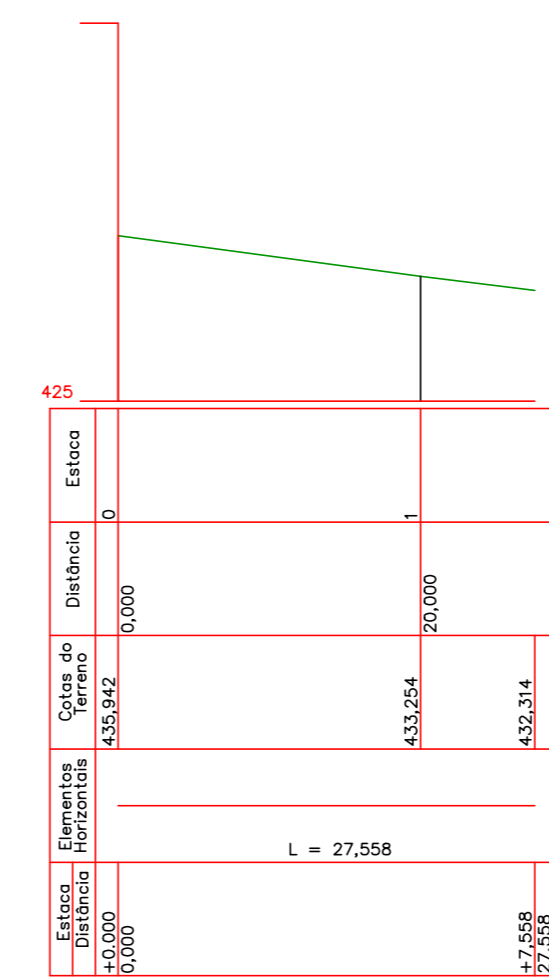

PERFIL LONGITUDINAL RUA PIAUÍ
ESCALA 1/500



PREFEITURA MUNICIPAL DE PIRATUBA

PROJETO: PERFIS LONGITUDINAIS		ESCALA: INDICADAS	PRANCHA: 05/06
ENDEREÇO DA OBRA: Rua Sergipe, Rua Acre, Rua Piauí CENTRO - PIRATUBA / SC		DATA: DEZEMBRO / 2019	DESENHO: RAFAEL DOURADO PAROCE
DESCRIMINAÇÃO: PROJETO DE RECAPEAMENTO ASFALTICO SEÇÕES LONGITUDINAIS		RESP. PROJETO:	PROPRIETÁRIO:
RESP. EXECUÇÃO:			