



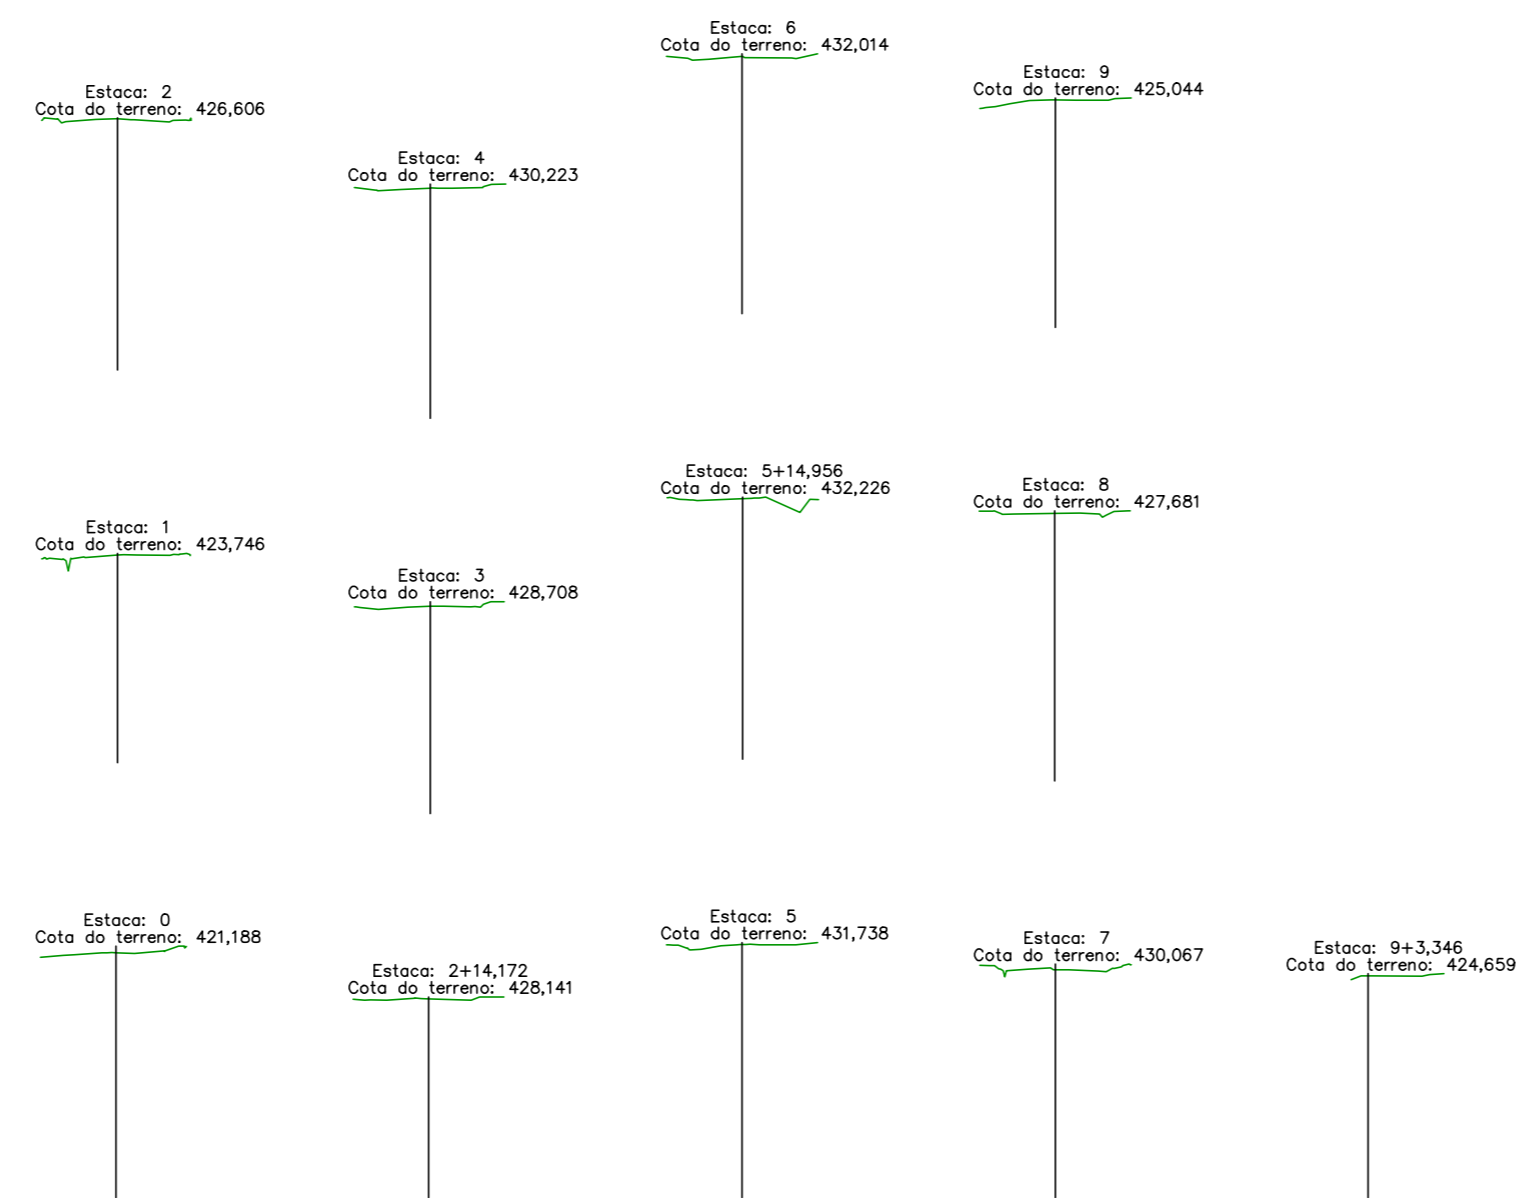

SEÇÕES DA RUA ACRE
ESCALA 1/500

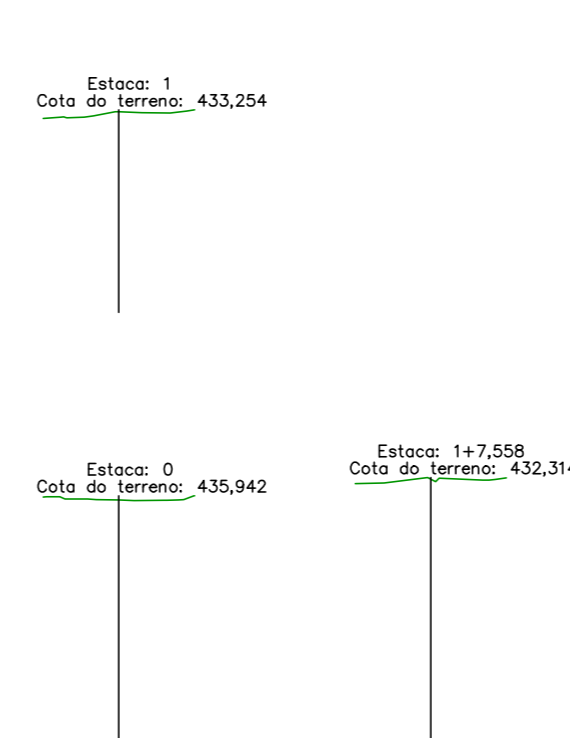

SEÇÕES RUA SERGIPE
ESCALA 1/500



SEÇÕES RUA PIAUÍ
ESCALA 1/500



PREFEITURA MUNICIPAL
DE PIRATUBA

PROJETO: SEÇÕES TRANSVERSAIS		ESCALA: INDICADAS	PRANCHA: 06/06
ENDEREÇO DA OBRA: Rua Sergipe, Rua Acre, Rua Piauí / CENTRO - PIRATUBA / SC		DATA: DEZEMBRO / 2019	DESENHO: RAPHAEL DOURADO FAROCE
RESP. PROJETO:	RESP. EXECUÇÃO:	PROPRIETÁRIO:	