



VISTA FRONTAL DO MURO PRINCIPAL
ESCALA 1/100

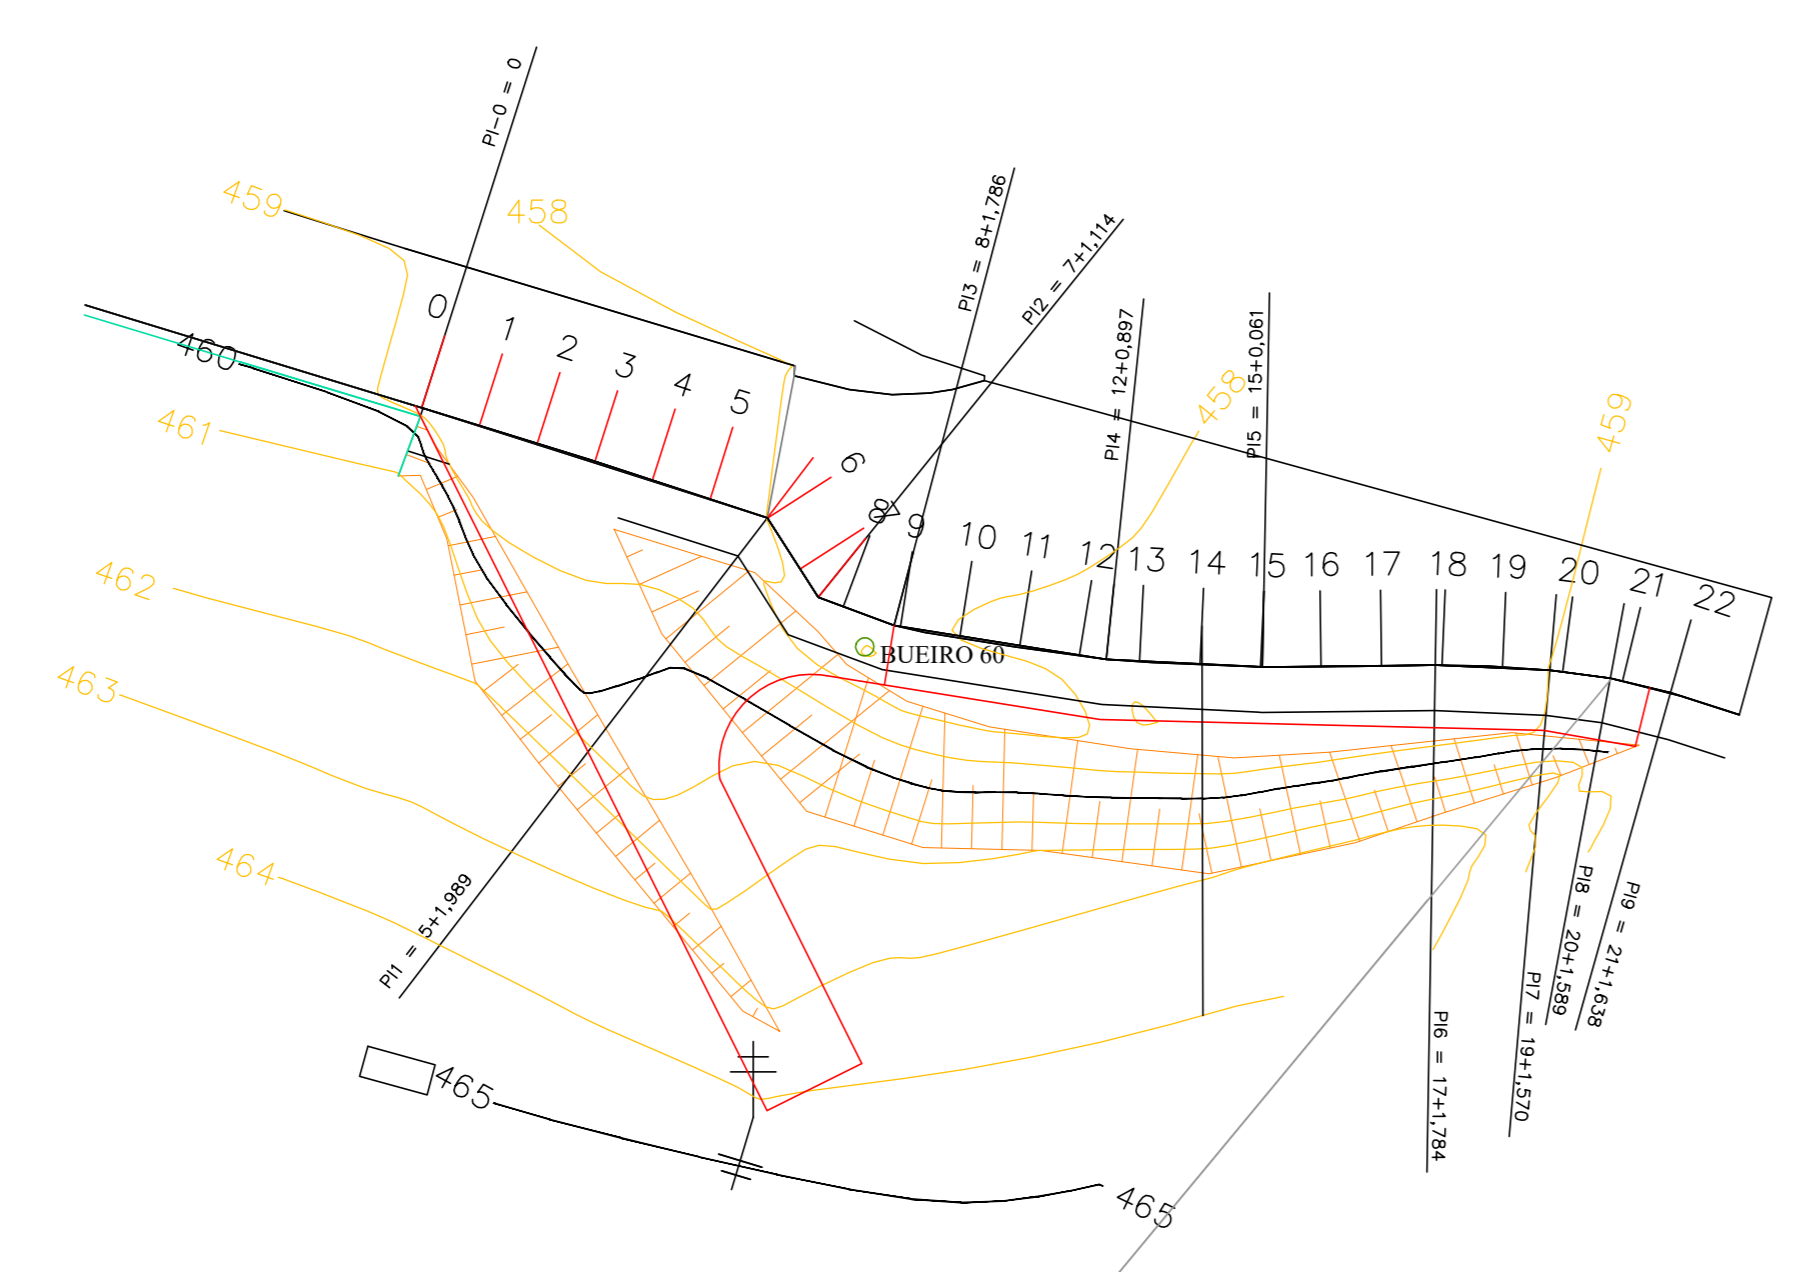

PLANTA CURVAS DE NÍVEL
ESCALA 1/250

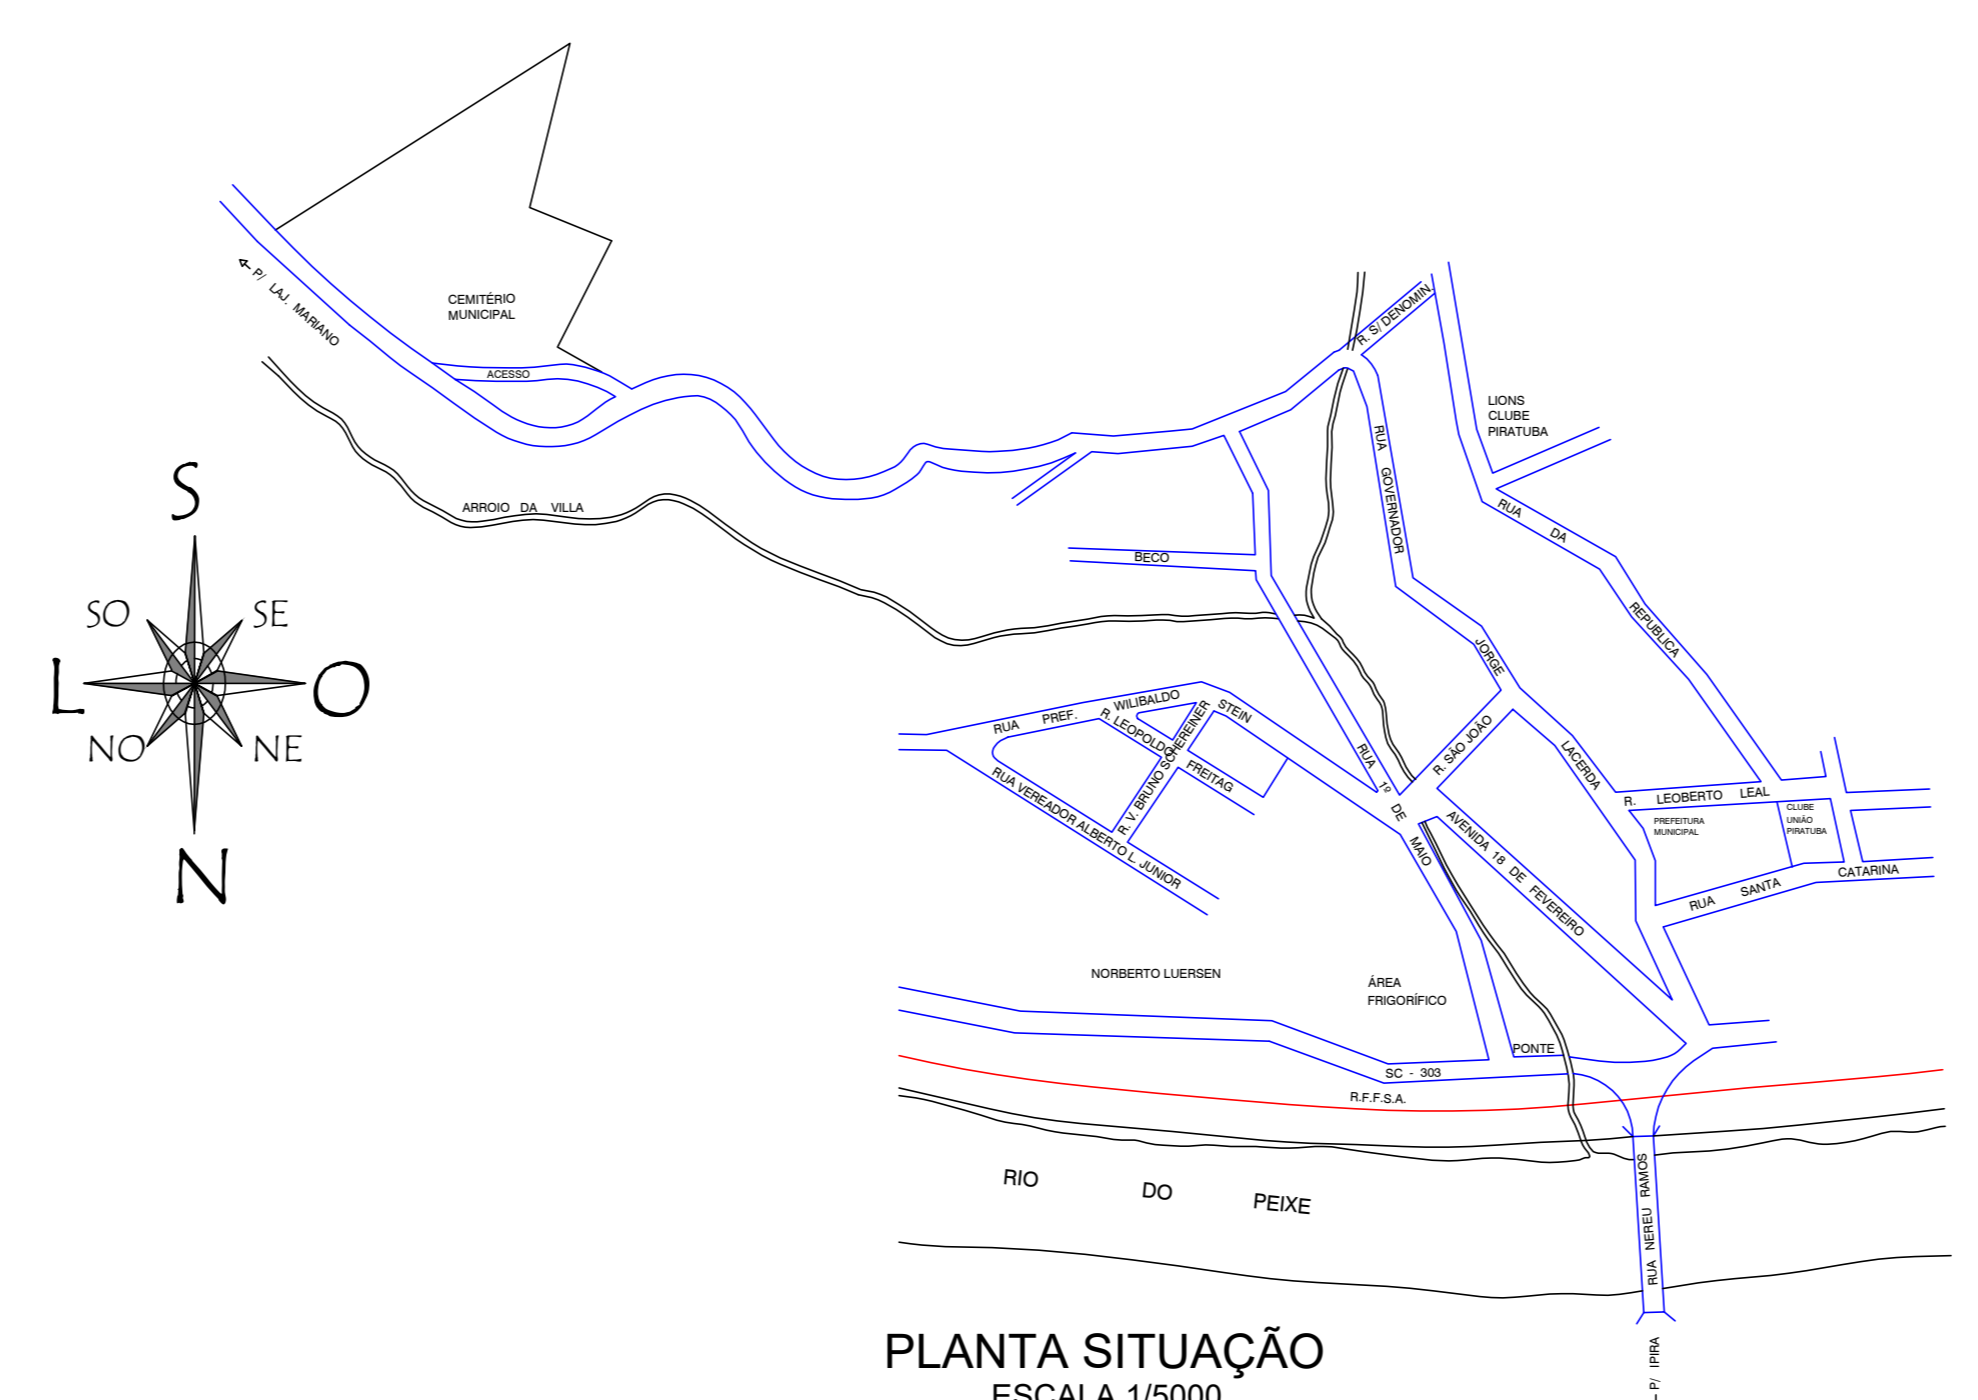

PLANTA SITUAÇÃO
ESCALA 1/5000

		PREFEITURA MUNICIPAL DE PIRATUBA	
MURO DE PEDRAS			
ENDEREÇO DA OBRA: CANTO RUA GOVERNADOR JORGE LACERDA, em direção Lagoado Maravilha - PIRATUBA / SC	ESCALA: INDICADAS	PRORABIA: 01/04	
DESCRIÇÃO: MURO DE PEDRAS - CEMITÉRIO	DATA: MARÇO/2017	PROJETO: RAFAEL DOURADO FAROCCO	
RESP. PROJETO:	RESP. EXECUÇÃO:	PROPRIETÁRIO:	

ABNT - Fazer menção ao direito autoral de execução do projeto conforme Lei Federal n. 5.134/06