




A-32 B
Fundo: amarelo
Símbolo e orla :preta

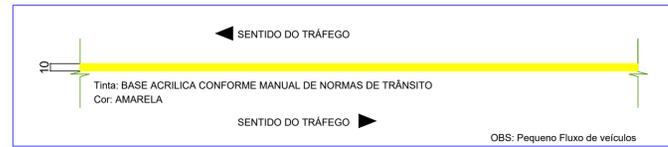


DETALHE LINHA CONTÍNUA

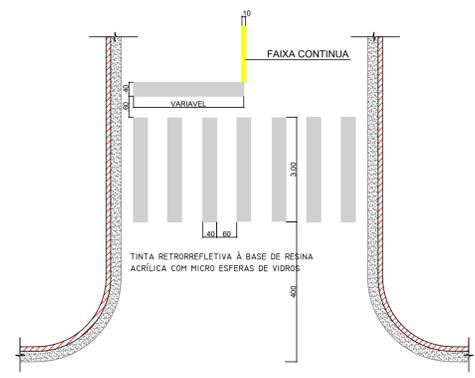


DETALHE FAIXA DE PEDESTRE

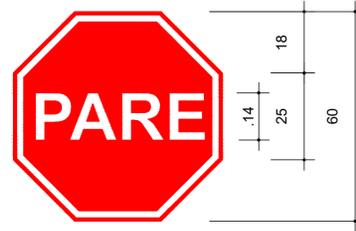

R - 1 (Parada obrigatória)
SEMI REFLETIVAS
Letras: Série D ou E, texto centralizado.
Fundo: Vermelho Refletivo
Orla interna: Branco Refletivo
Orla Externa: Vermelho Refletivo
Letras: Banco Refletivo - Fonte Arial
Verso: Preto Fosco

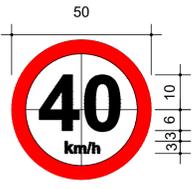

R - 19 (Velocidade Máxima Permitida)
SEMI REFLETIVAS
Letras: Série D ou E (M), centralizados.
Fundo: Branco
Orla: vermelho
Letra, Algarismo e Símbolo: Preto - Fonte Arial
Verso: Preto Fosco

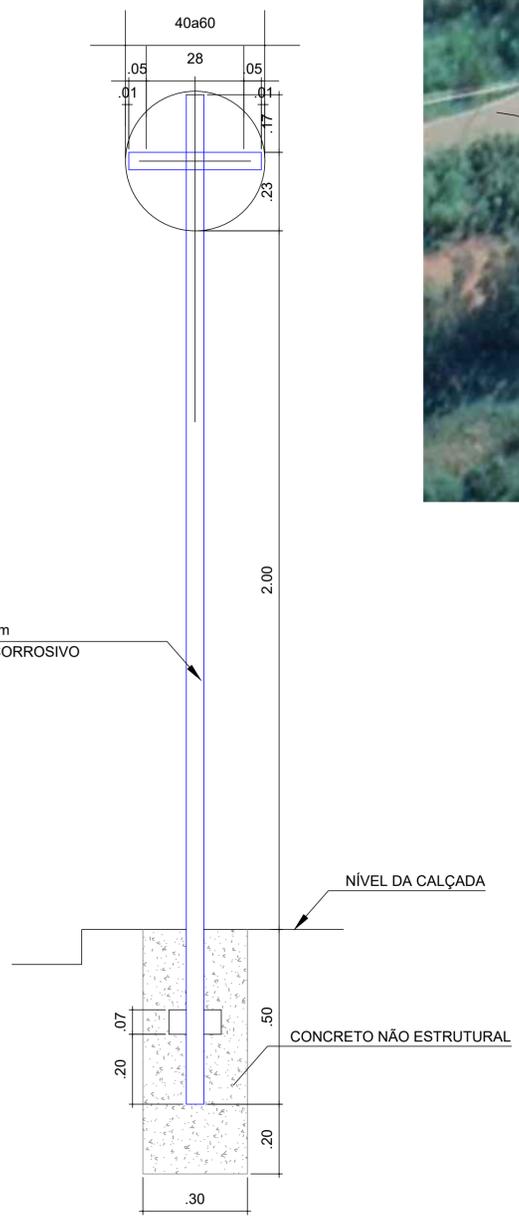

DETALHE DE FIXAÇÃO DE LONGARINA
ESCALA: 1/10



<p>ASSOCIAÇÃO DOS MUNICÍPIOS DO ALTO URUGUAI CATARINENSE</p> <p>Rua Napoleão Magalhães, 277, 2º andar Centro, Curitiba, SC 89700-000 Fone: (49) 34422024. Fax: (49) 34422722. www.amauc.org.br</p>	<p>PREFEITURA MUNICIPAL DE PIRATUBA</p>	
	<p>PROJETO: MURO DE PEDRAS</p>	

ENDEREÇO DA OBRA: Córden RUA GOVERNADOR JORGE LACERDA, em direção Lajeado Mariano - PIRATUBA / SC	ESCALA: INDICADAS	PRANCHA: 02/02
DISCRIMINAÇÃO: PERFIL MURO DE PEDRAS - CEMITÉRIO Detalhe sinaliz, seção transv.	DATA: ABRIL / 2021	DESENHO: RAPHAEL DOURADO PARODE
RESP.PROJETO:	RESP.EXECUÇÃO:	PROPRIETÁRIO: