


CORTE AA - ESQUEMÁTICO
 ESCALA: 1/100
OBS: DEVERÁ SER REALIZADO O FECHAMENTO DOS ESPAÇOS VAZIOS ENTRE VIGAS E TERÇAS PARA EVITAR ENTRADA DE ANIMAIS.

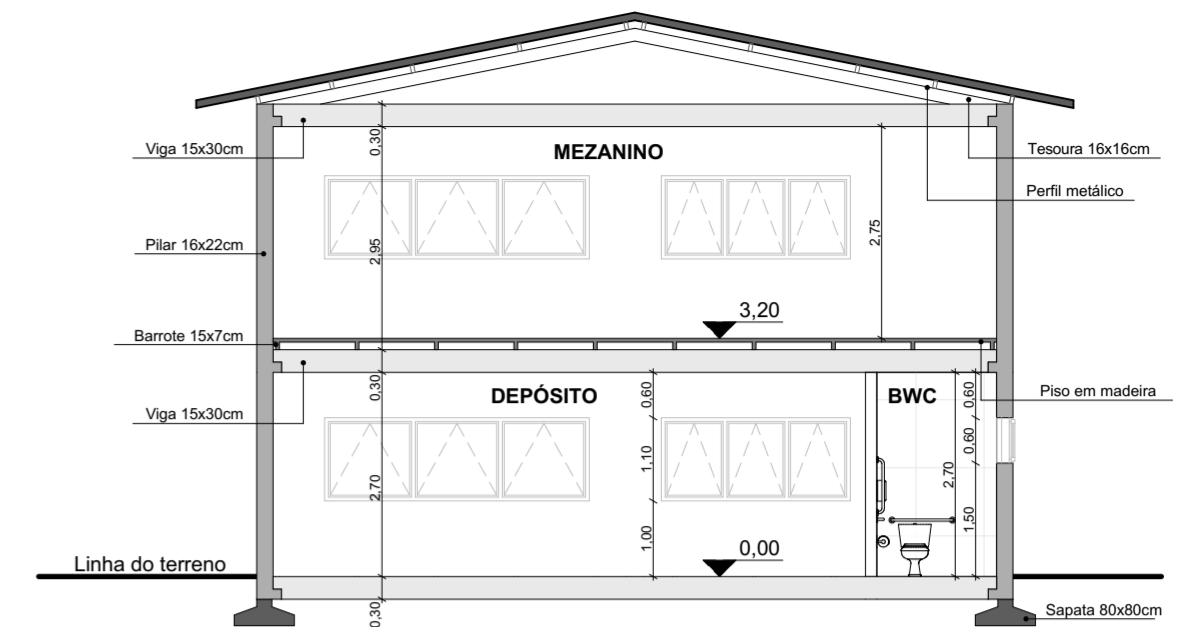


CORTE BB - ESQUEMÁTICO
 ESCALA: 1/100

TAXA DE OCUPAÇÃO DO SOLO	MATRÍCULA TERRENO :		RESUMO DAS ÁREAS :	
	ÁREA DO TERRENO (min.) :			
	"T. O." (TAXA DE OCUPAÇÃO) :			Primeiro piso: 315,45m ²
	"I. A." (ÍNDICE DE APROVEITAMENTO) :			Mezanino: 224,00m ²
	Nº DE PAVIMENTOS	2		
ÁREA DO PROJETO PARA CONSTRUÇÃO	539,45m ²			

APROVAÇÕES :



Direitos autorais reservados - Lei 5988/73.
 Consultar projetos complementares.
 Verificar medidas na obra.
 Medidas em metros, Divergência entre cotas e escala, prevalece as cotas.
 Qualquer alteração deverá ser autorizado pelo responsável técnico
 Declaro que a aprovação do projeto não implica no recolhimento de taxas, nem do direito de propriedade do terreno

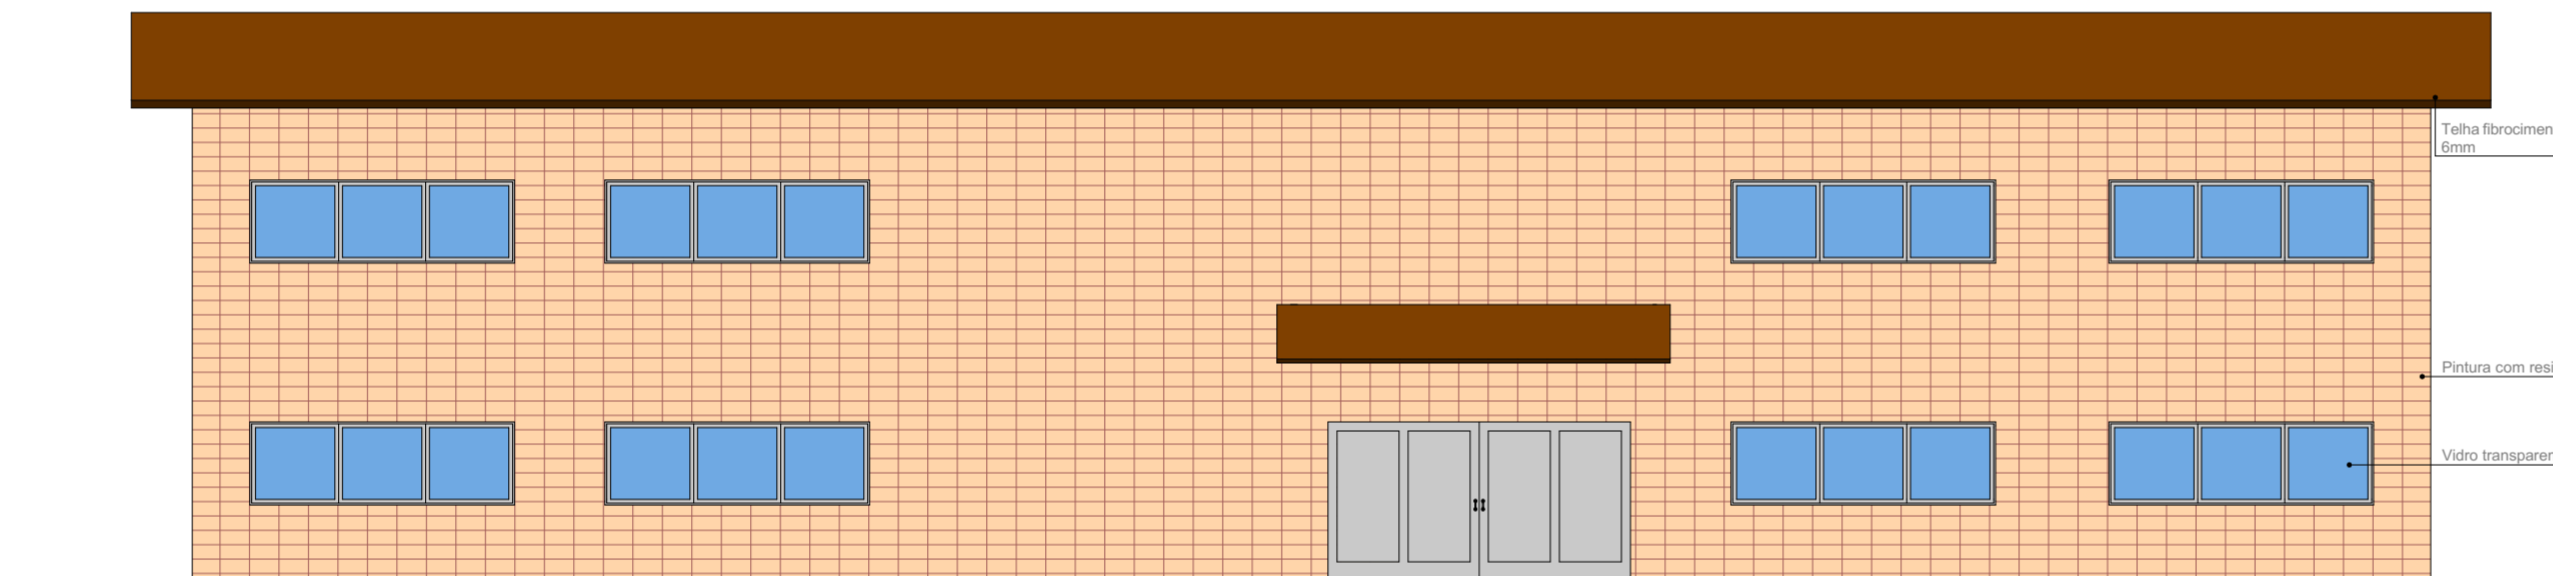

FACHADA FRONTAL
 ESCALA: 1/100



FACHADA LATERAL
 ESCALA: 1/100

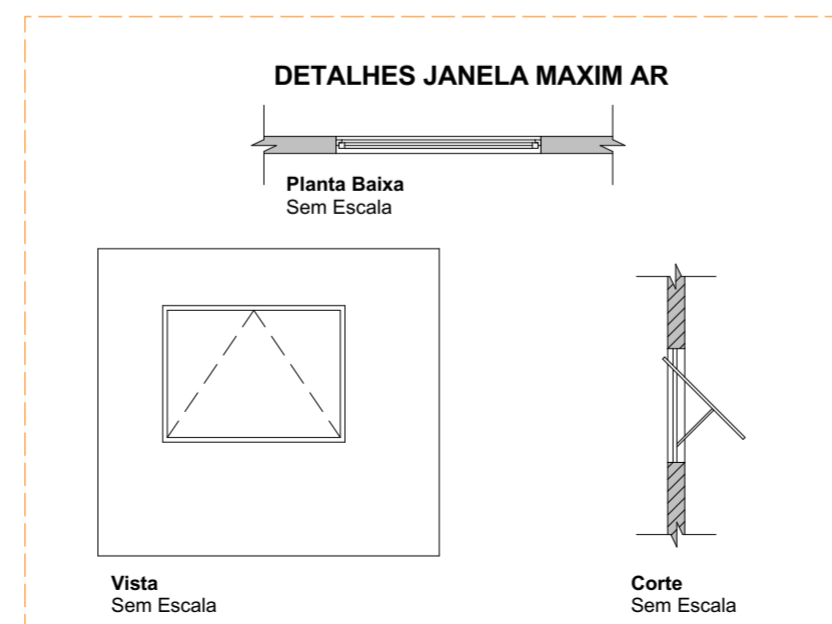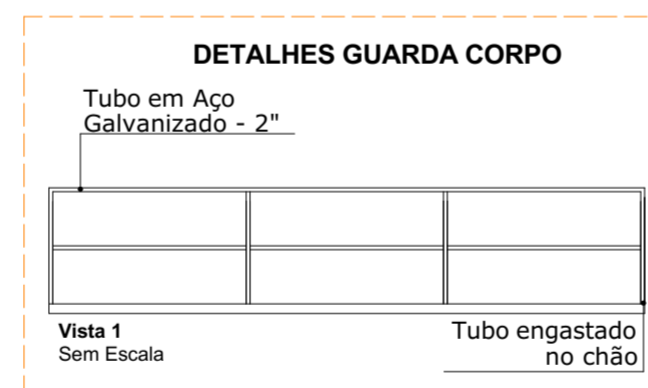

Gabriele Gerhardt
 Arquiteta e Urbanista
 CAU Nº A 148348-0

OBRA :

PROJETO DE DEPÓSITO

LOCAL :

RUA 1º DE MAIO - PIRATUBA/SC

ÁREA :

539,45m²

DATA :

JUN/2021

ESCALA :

INDICADA

ESPECIFICAÇÕES :

Cortes
 Fachadas
 Detalhes

PROJETO

GABRIELE CRISTINA GERHARDT

PROPRIETÁRIO

PREFEITURA MUNICIPAL DE PIRATUBA

PRANCHA :

ARQ. 01

03

03-03-07

COD. Nº : 000/001