
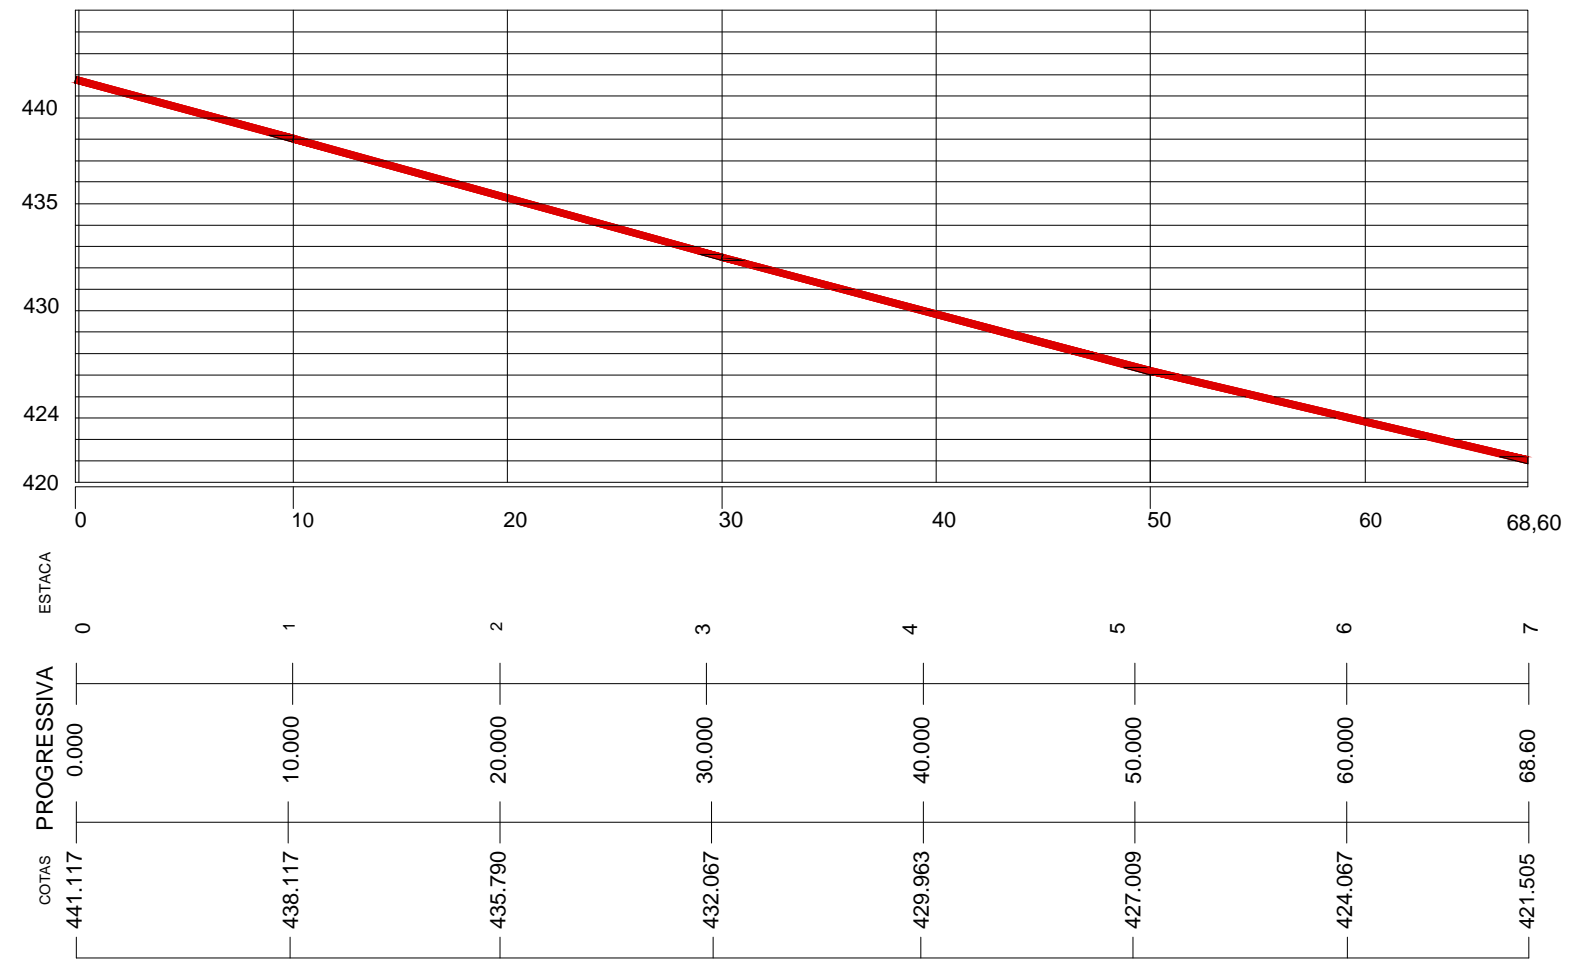


Av. 18 de Fevereiro  
asfalto existente

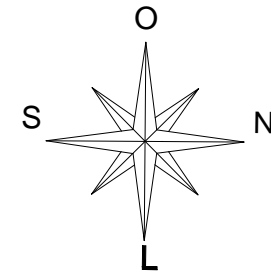

**-Legenda :**

- Meio fio existente
- Boca de lobo existente
- PV (Poço de visita) Existente

RELAÇÃO DE QUANTITATIVOS DAS ÁREAS  
 Área à ser pavimentada \_\_\_\_\_ 503,72 m<sup>2</sup>  
 Extensão \_\_\_\_\_ 68,60 m



Alessandro C. Borsatti  
 CREA/SC 133264-0  
 Responsável Técnico

Assinatura Prefeito(a) Municipal

**MUNICÍPIO DE PIRATUBA- SC**

SERVIÇO  
 Projeto Geométrico  
 Obra: Pavimentação em concreto armado parte da  
 RUA CAXIAS - TRECHO 01

Trecho  
 Est. OPP - 6+8,60  
 Projeto: ALESSANDRO C. BORSATTI  
 ENG. CIVIL - CREA/SC 133264-0

Prancha:  
**GEO.**  
**02/03**

JULHO / 2021

1/400