

VISTA SUPERIOR
ESC ____ 1:30

Descrição:

BANCADA PARA COZINHA - DUAS PARTES

PARTE 01 (TAMPO DE GRANITO):

Estrutura e laterais em MDF com acabamento BP texturizado na cor bege, 15mm (verificar a tonalidade com o setor responsável).

Fundo em MDF com acabamento BP texturizado na cor bege, 6mm.

Gavetas em MDF com acabamento BP texturizado na cor bege, 15mm, corrediças telescópicas, puxadores tipo alça em alumínio escovado.

Portas de abrir em MDF com acabamento BP texturizado na cor bege, 15mm, dobradiças com amortecedor, puxadores tipo alça em alumínio escovado.

Suportes (pés) em alumínio anodizado.

Tampo e rodapia em granito Branco Dallas.

Cubas de embutir em aço inox, dimensões 40x34cm.

PARTE 02 ("L"):

Laterais e rodatampo em MDF com acabamento BP texturizado na cor bege, com engrossamento (verificar a tonalidade com o setor responsável).

Frente e rodatampo em MDF com acabamento BP texturizado na cor bege, 15mm.

Fundo vazado.

OBS: MEDIDAS EM CENTÍMETROS.
TODAS AS MEDIDAS DEVERÃO SER CONFERIDAS NO LOCAL

PROJETO E ESPECIFICAÇÃO MÓVEIS PLANEJADOS

PROPRIETÁRIO

PREFEITURA MUNICIPAL DE PIRATUBA

CLIENTE/ENDEREÇO

UNIDADE BÁSICA DE SAÚDE
Av. 18 de fevereiro, Centro, Piratuba - SC

DESCRIÇÃO

COZINHA SUBSOLO - BANCADA - VISTA SUPERIOR



DATA

SETEMBRO DE 2021

ESCALA


INDICADA

DESENHO

JULIA

PRANCHA

05/13

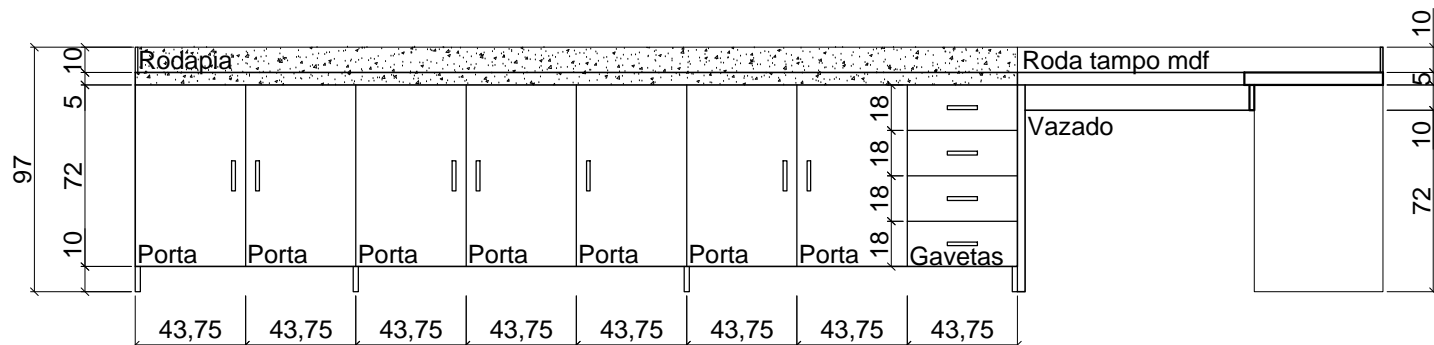

VISTA FRONTAL

ESC ____1:30

Descrição:

BANCADA PARA COZINHA - DUAS PARTES

PARTE 01 (TAMPO DE GRANITO):

Estrutura e laterais em MDF com acabamento BP texturizado na cor bege, 15mm (verificar a tonalidade com o setor responsável).

Fundo em MDF com acabamento BP texturizado na cor bege, 6mm.

Gavetas em MDF com acabamento BP texturizado na cor bege, 15mm, corrediças telescópicas, puxadores tipo alça em alumínio escovado.

Portas de abrir em MDF com acabamento BP texturizado na cor bege, 15mm, dobradiças com amortecedor, puxadores tipo alça em alumínio escovado.

Suportes (pés) em alumínio anodizado.

Tampo e rodapia em granito Branco Dallas.

Cubas de embutir em aço inox, dimensões 40x34cm.

PARTE 02 ("L"):

Laterais e rodatampo em MDF com acabamento BP texturizado na cor bege, com engrossamento (verificar a tonalidade com o setor responsável).

Frente e rodatampo em MDF com acabamento BP texturizado na cor bege, 15mm.

Fundo vazado.

OBS: MEDIDAS EM CENTÍMETROS.
TODAS AS MEDIDAS DEVERÃO SER CONFERIDAS NO LOCAL

PROJETO E ESPECIFICAÇÃO MÓVEIS PLANEJADOS

PROPRIETÁRIO

PREFEITURA MUNICIPAL DE PIRATUBA

CLIENTE/ENDEREÇO

UNIDADE BÁSICA DE SAÚDE
Av. 18 de fevereiro, Centro, Piratuba - SC

DESCRIÇÃO

COZINHA SUBSOLO - BANCADA - VISTA FRONTAL



DATA

SETEMBRO DE 2021

ESCALA


INDICADA

DESENHO

JULIA


PRANCHA

06/13

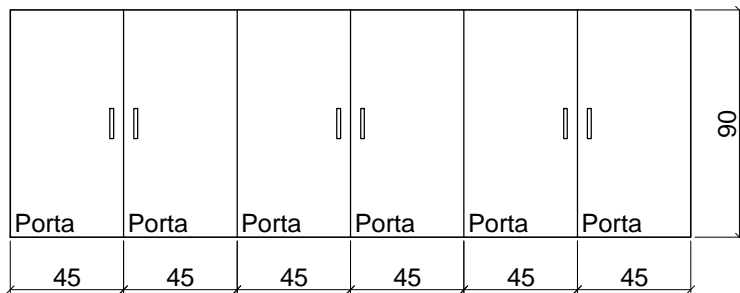


VISTA FRONTAL

ESC ____ 1:30

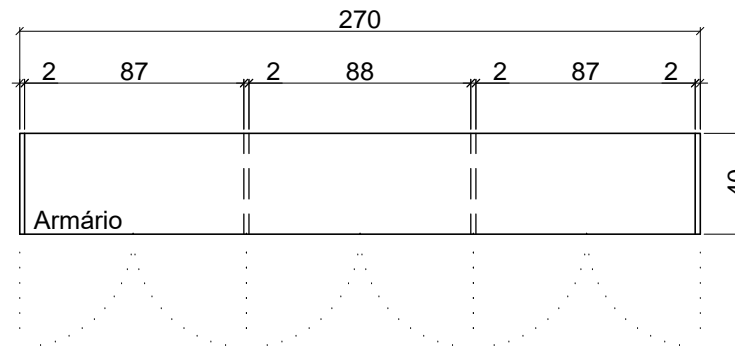

VISTA SUPERIOR

ESC ____ 1:30

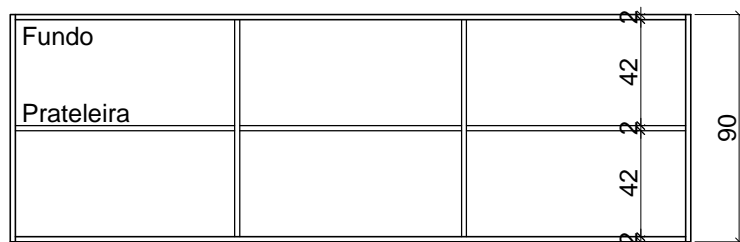

VISTA FRONTAL - INTERNA

ESC ____ 1:30

Descrição:

ARMÁRIO AÉREO PARA COZINHA

Armário suspenso em MDF com acabamento BP texturizado na cor bege, 15mm (verificar a tonalidade com o setor responsável).

Fundo em MDF com acabamento BP texturizado na cor bege, 6mm.

Prateleiras e laterais internas em MDF com acabamento BP texturizado na cor bege, 15mm.

Portas de abrir em MDF com acabamento BP texturizado na cor bege, 15mm, dobradiças com amortecedor, puxadores tipo alça em alumínio escovado.

OBS: MEDIDAS EM CENTÍMETROS.
TODAS AS MEDIDAS DEVERÃO SER CONFERIDAS NO LOCAL

**PROJETO E ESPECIFICAÇÃO
MÓVEIS PLANEJADOS**

PROPRIETÁRIO
PREFEITURA MUNICIPAL DE PIRATUBA

CLIENTE/ENDEREÇO
UNIDADE BÁSICA DE SAÚDE
Av. 18 de fevereiro, Centro, Piratuba - SC

DESCRIÇÃO
COZINHA SUBSOLO - ARMÁRIO AÉREO



DATA
SETEMBRO DE 2021

ESCALA
INDICADA

DESENHO
JULIA

PRANCHA
07/13