



DETALHE JANELA DE CORRER E MAXIM -AR

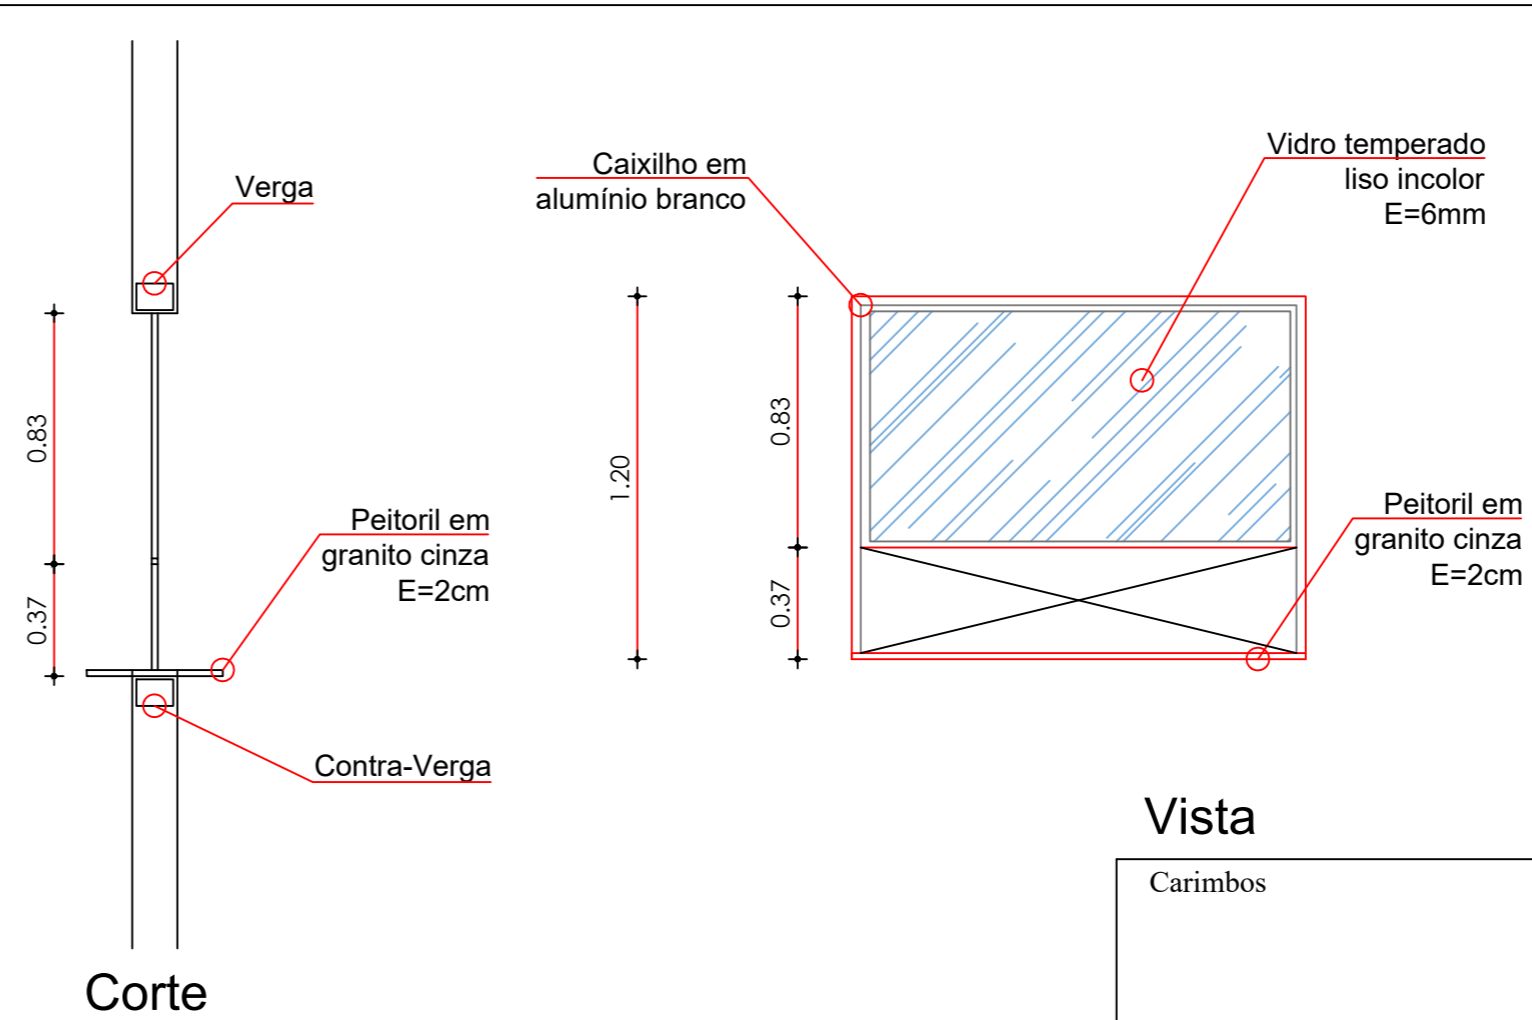

DETALHE JANELA GUILHOTINA

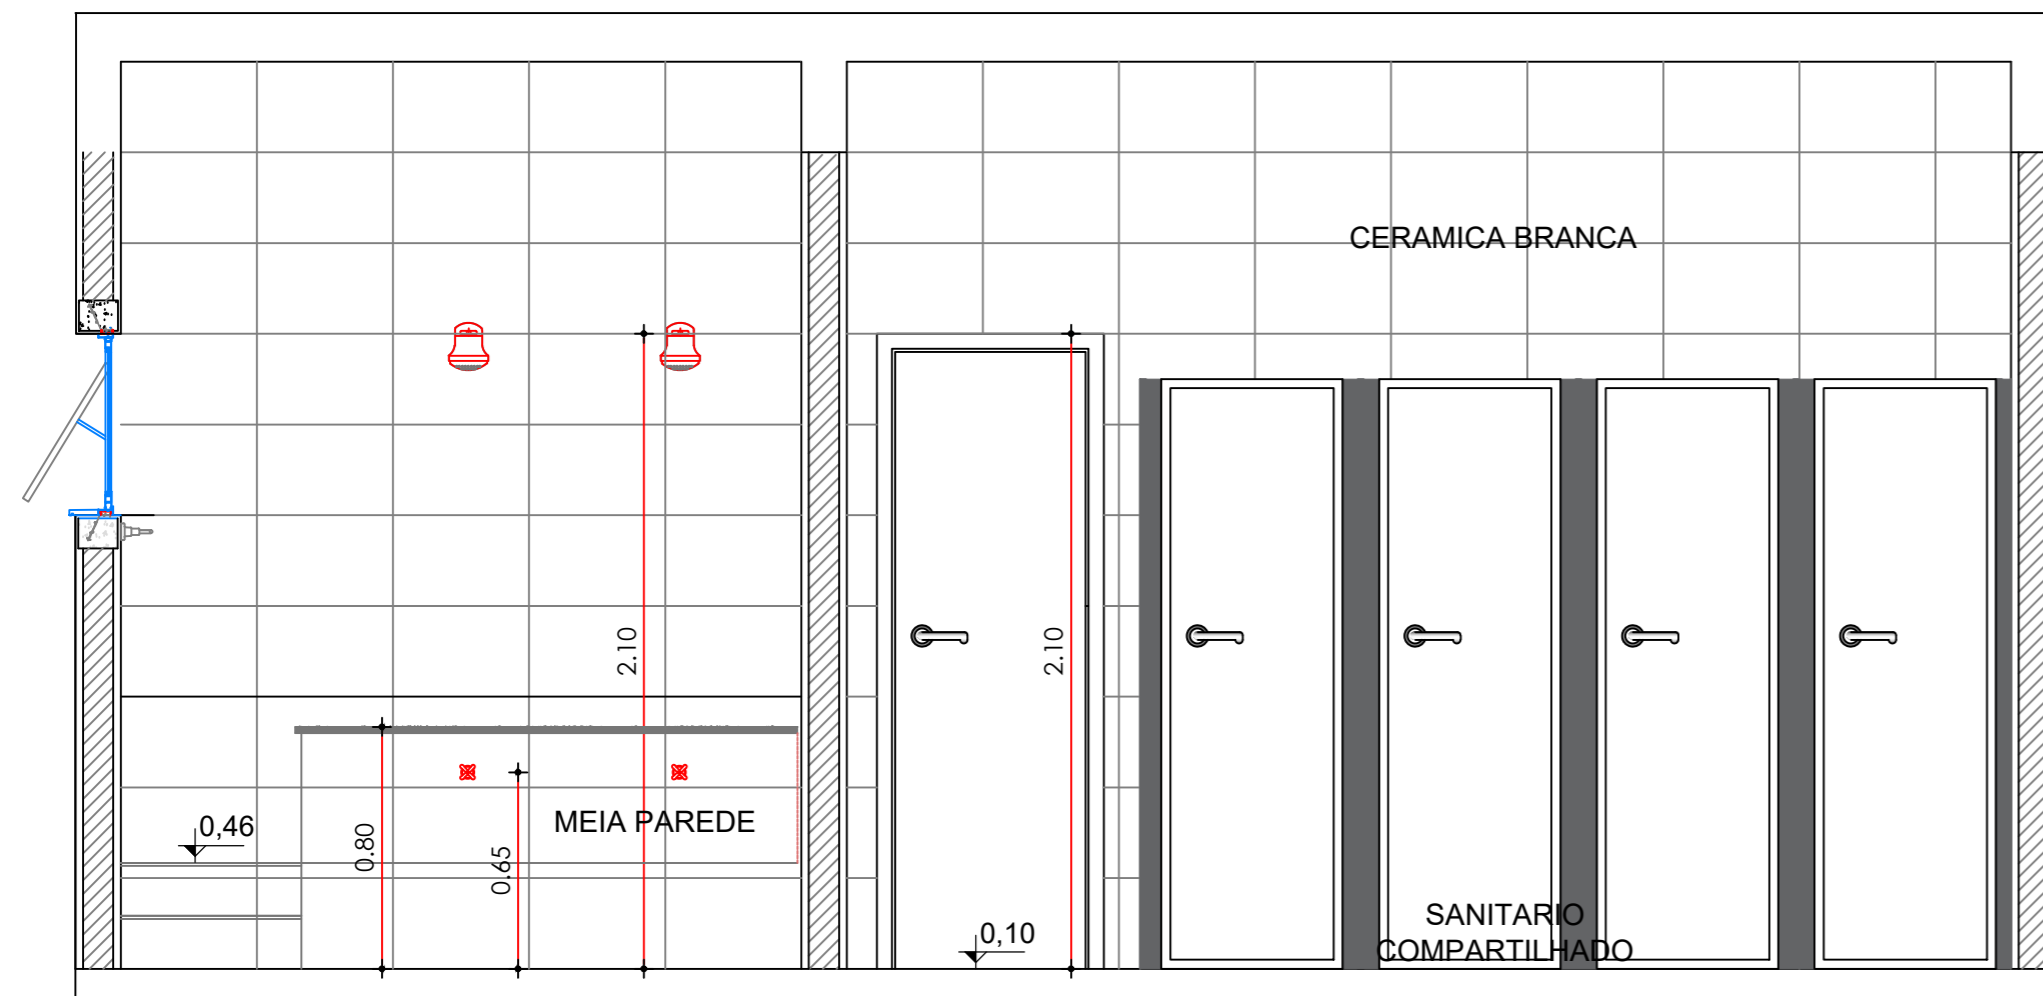

DETALHE SANITARIOS COMPARTILHADOS COM CHUVEIRO

Vista

Carimbos

Assinaturas

JULIANO DE LIMA
Engenheiro Civil - CREA/SC 147.428-0

MUNICÍPIO DE PIRATUBA
CNPJ:82.815.481/0001-58
Magrid Auler - Secretária de Educação e Esportes

ARQUITETONICO

Proprietário

MUNICIPIO DE PIRATUBA - SC

Endereço

Rua Boa Vista, Lote 01 da Quadra 06, Centro, Piratuba-SC

Descrição

Escola de Educação Infantil - Creche

Data

Outubro/2021

Escala 1/25

Conteúdo da prancha

-Planta de Locação;
-Planta de Situação

Autoria

TRANS GABRIELLI LTDA
CNPJ: 04.265.445/0001-54
CREA/SC 150.789-5
Responsável: Eng. Juliano de Lima

Número de Pavimentos


01

Área Total

838,12m²

Prancha

ARQ05
de 05

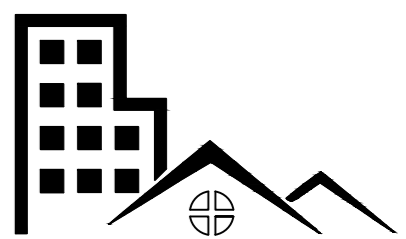

TRG
TRANS GABRIELLI LTDA
CREA/SC 150.789-5