



LEGENDA

- Ramal de distribuição de água fria, tubulação PVC, diâmetro conforme indicado na planta - pela parede
- Ramal de distribuição de água fria, tubulação PVC, diâmetro conforme indicado na planta - pelo piso
- Tubulação PVC para ponto de consumo, diâmetro conforme indicado na planta - pelo teto ou parede
- Tubulação PVC para ponto de consumo, diâmetro conforme indicado na planta - pelo piso

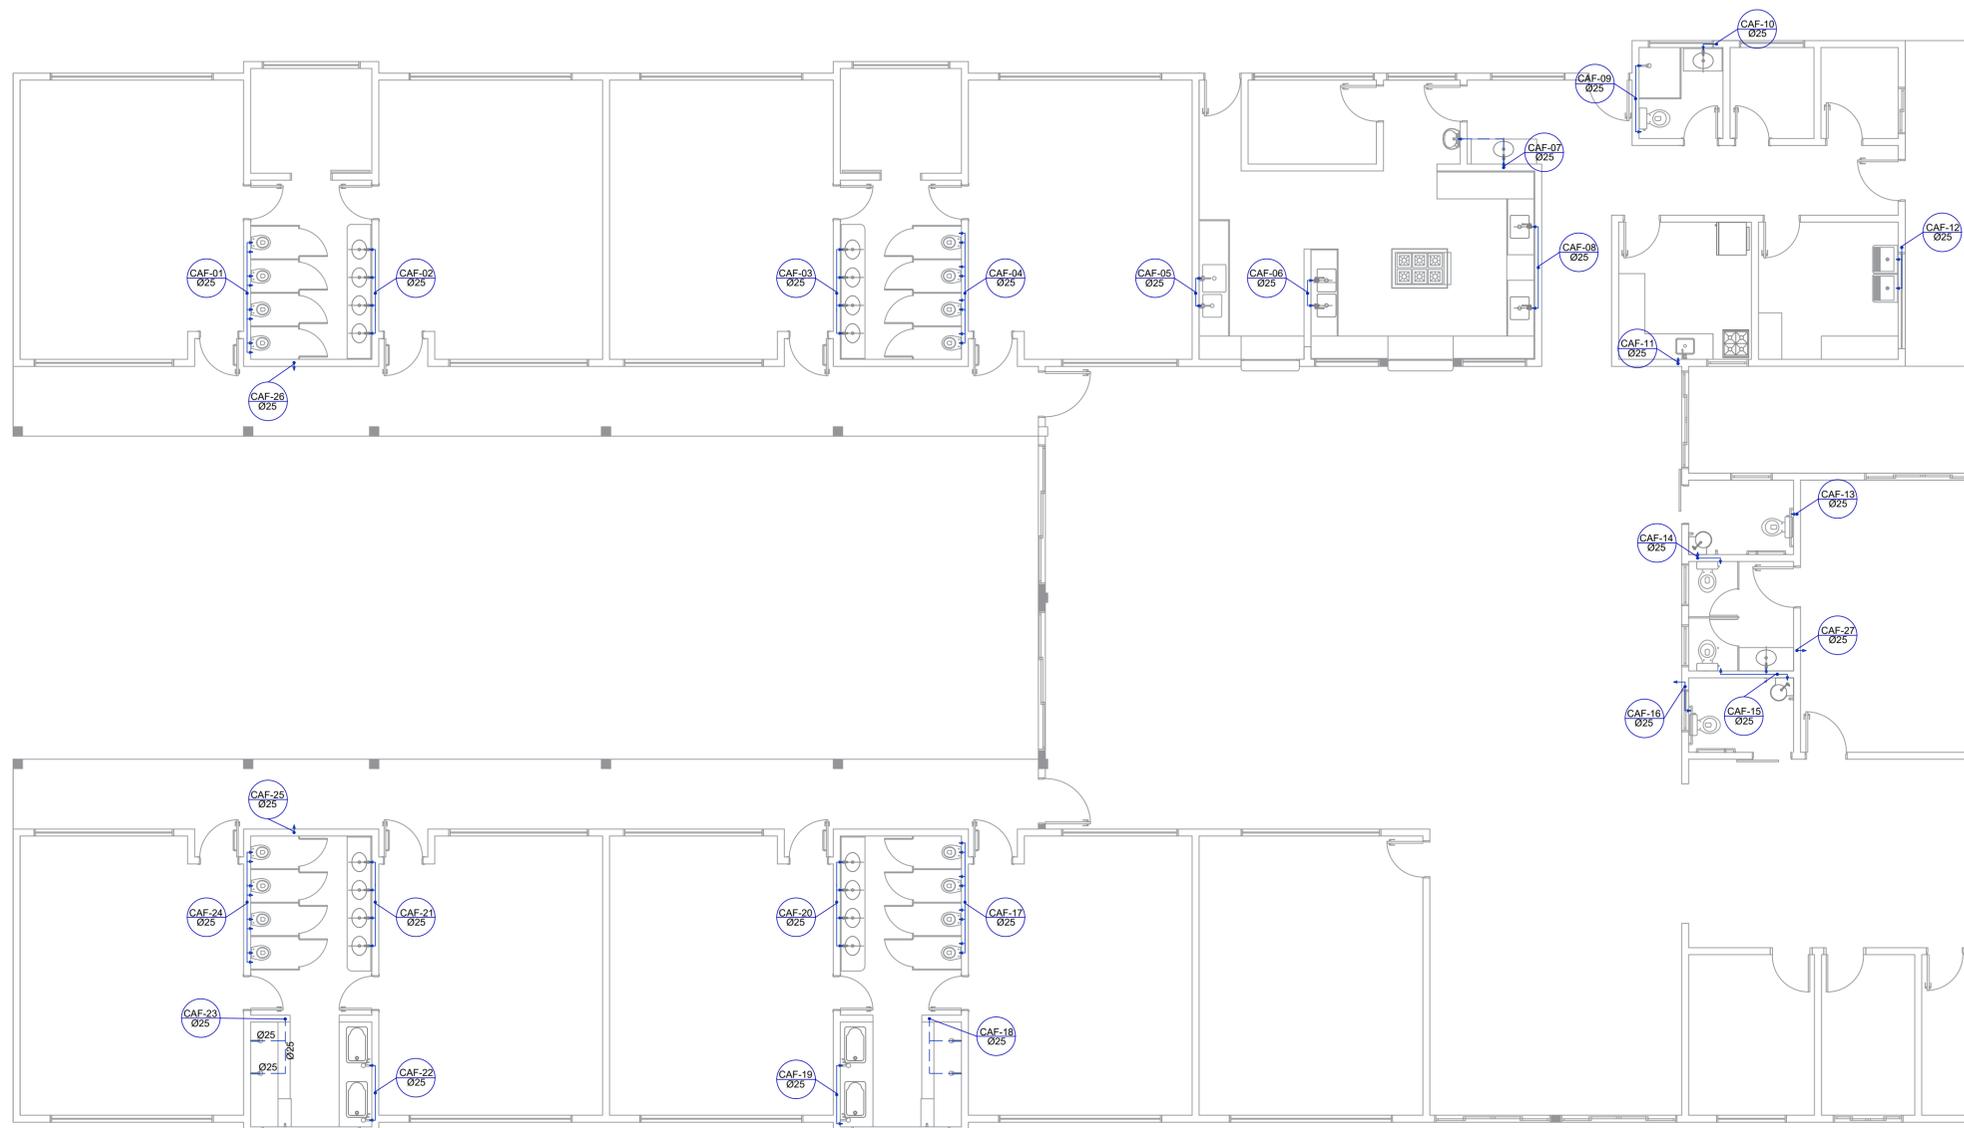

Planta Baixa - Colunas de Água Fria

Esc: 1/75

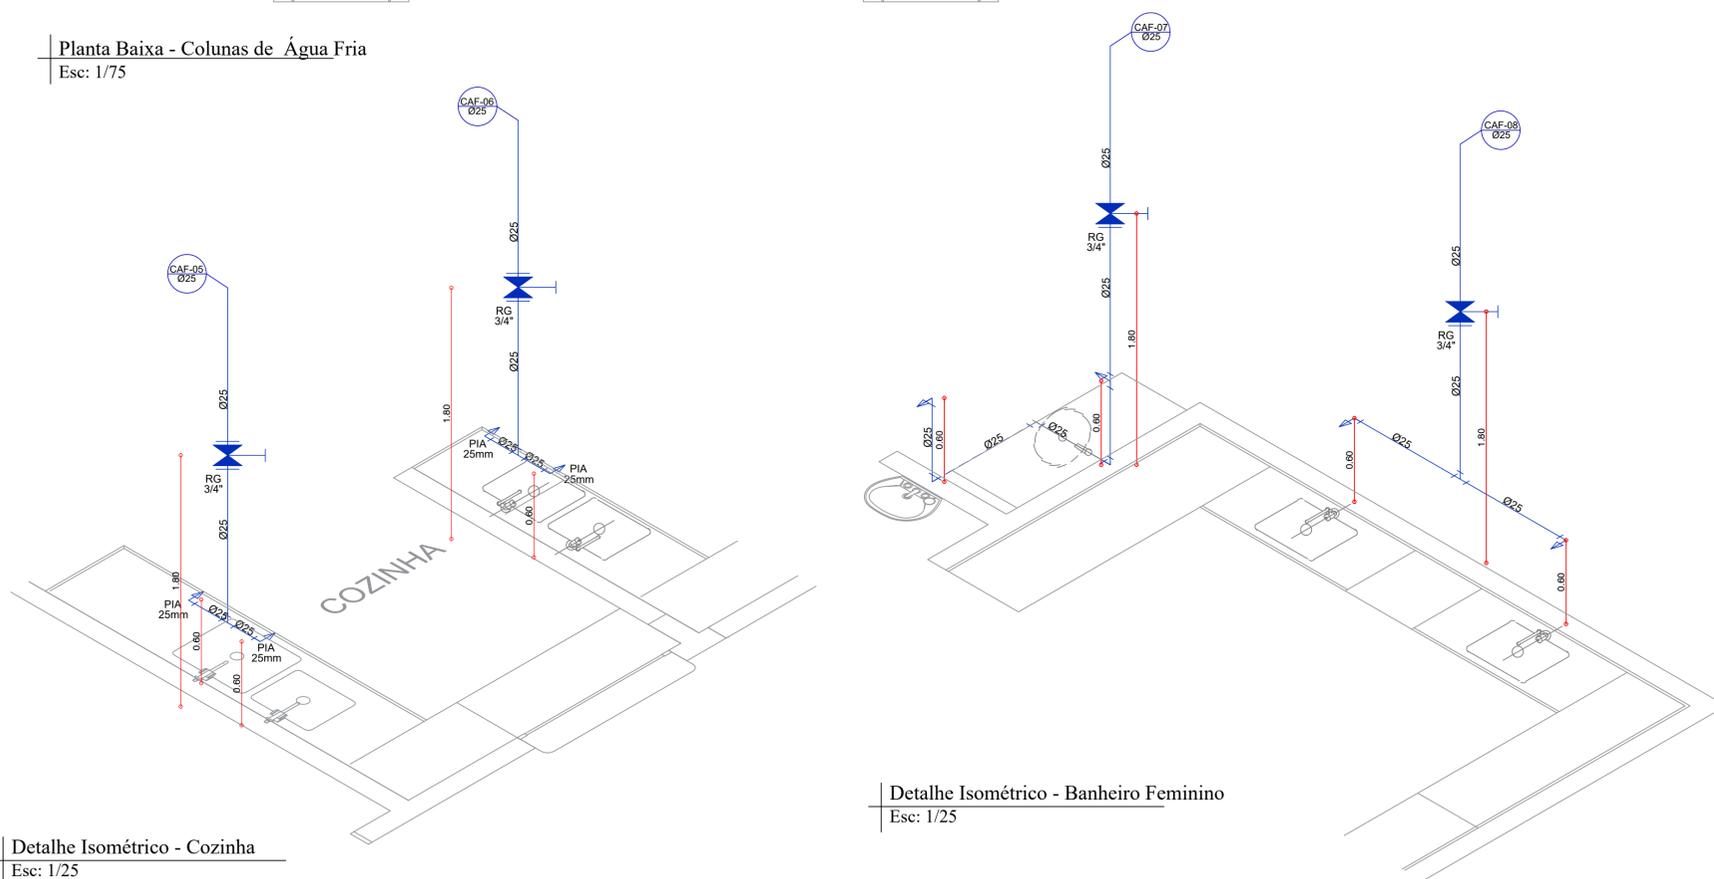

Detalhe Isométrico - Banheiro Feminino

Esc: 1/25

Detalhe Isométrico - Cozinha

Esc: 1/25

Carimbos	
Assinaturas	
JULIANO DE LIMA Engenheiro Civil - CREA/SC 147.428-0	MUNICÍPIO DE PIRATUBA CNPJ: 82.815.481/0001-58 Magrid Auler - Secretária de Educação e Esportes
<h2>AGUA FRIA</h2>	
Proprietário MUNICÍPIO DE PIRATUBA - SC	
Endereço Rua Boa Vista, Lote 01 da Quadra 06, Centro, Piratuba-SC	
Descrição Escola de Educação Infantil - Creche	
Data Setembro/2021	Escalas Indicadas
Conteúdo da prancha -Planta baixa colunas de água fria -Detalhes isométricos	
Autoria TRANS GABRIELLI LTDA CNPJ: 04.265.445/0001-54 CREA/SC 150.789-5 Responsável: Eng. Juliano de Lima	Número de Pavimentos 01 Área Total 838,12m²
Prancha <h1>AGF-02</h1> de 03	

