

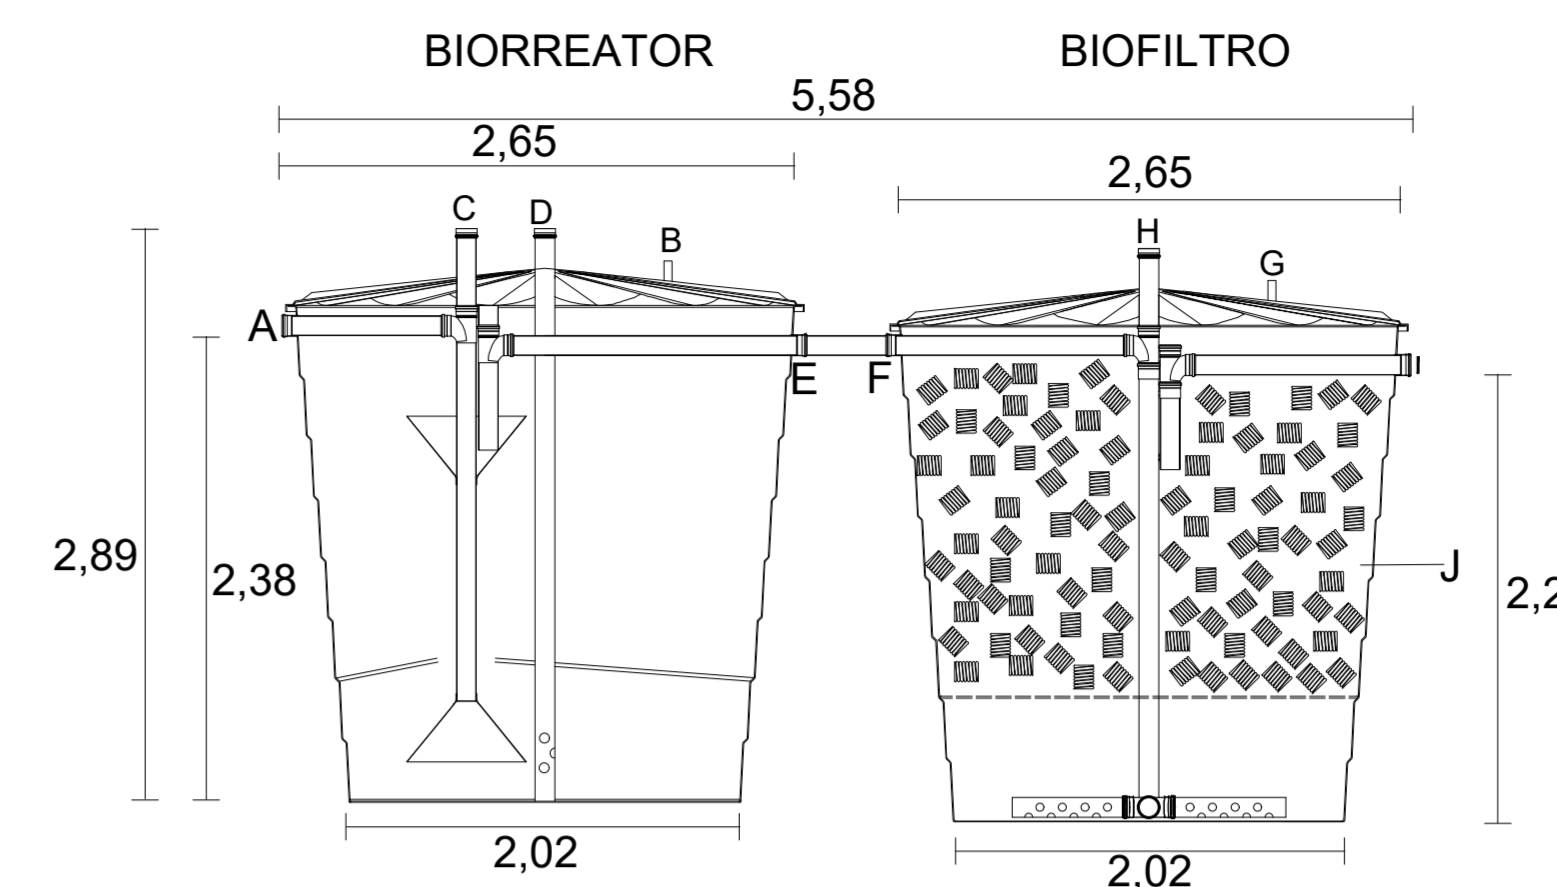


CONJUNTO BIORREATOR E BIOFILTRO PRÉ-FABRICADO

Medidas aproximadas do equipamento - 10000 Litros

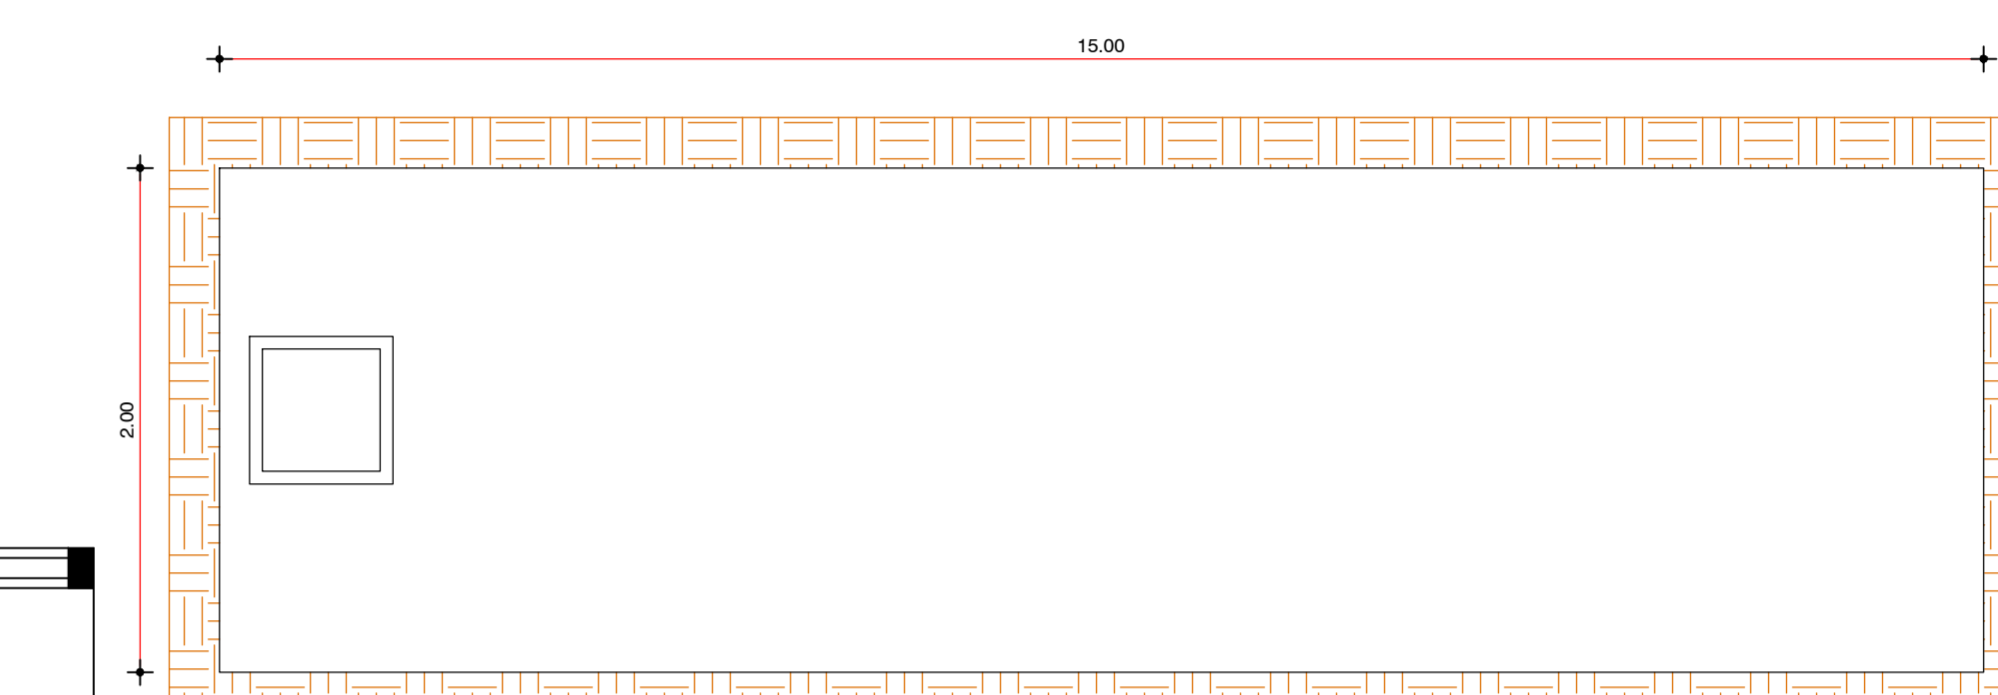

- A - Entrada do Biorreator - PVC 100 mm
- B - Saída de gases do Biorreator - PVC 32 mm
- C - Entrada de ar para limpeza PVC 100 mm
- D - Tubo para limpeza PVC 100 mm
- E - Saída do Biorreator PVC 100 mm
- F - Entrada do Biofiltro PVC 100 mm
- G - Saída de gases do Biofiltro PVC 32 mm
- H - Tubo para limpeza PVC 100 mm
- I - Saída do Biofiltro PVC 100 mm
- J - Tubos corrugados em PEAD

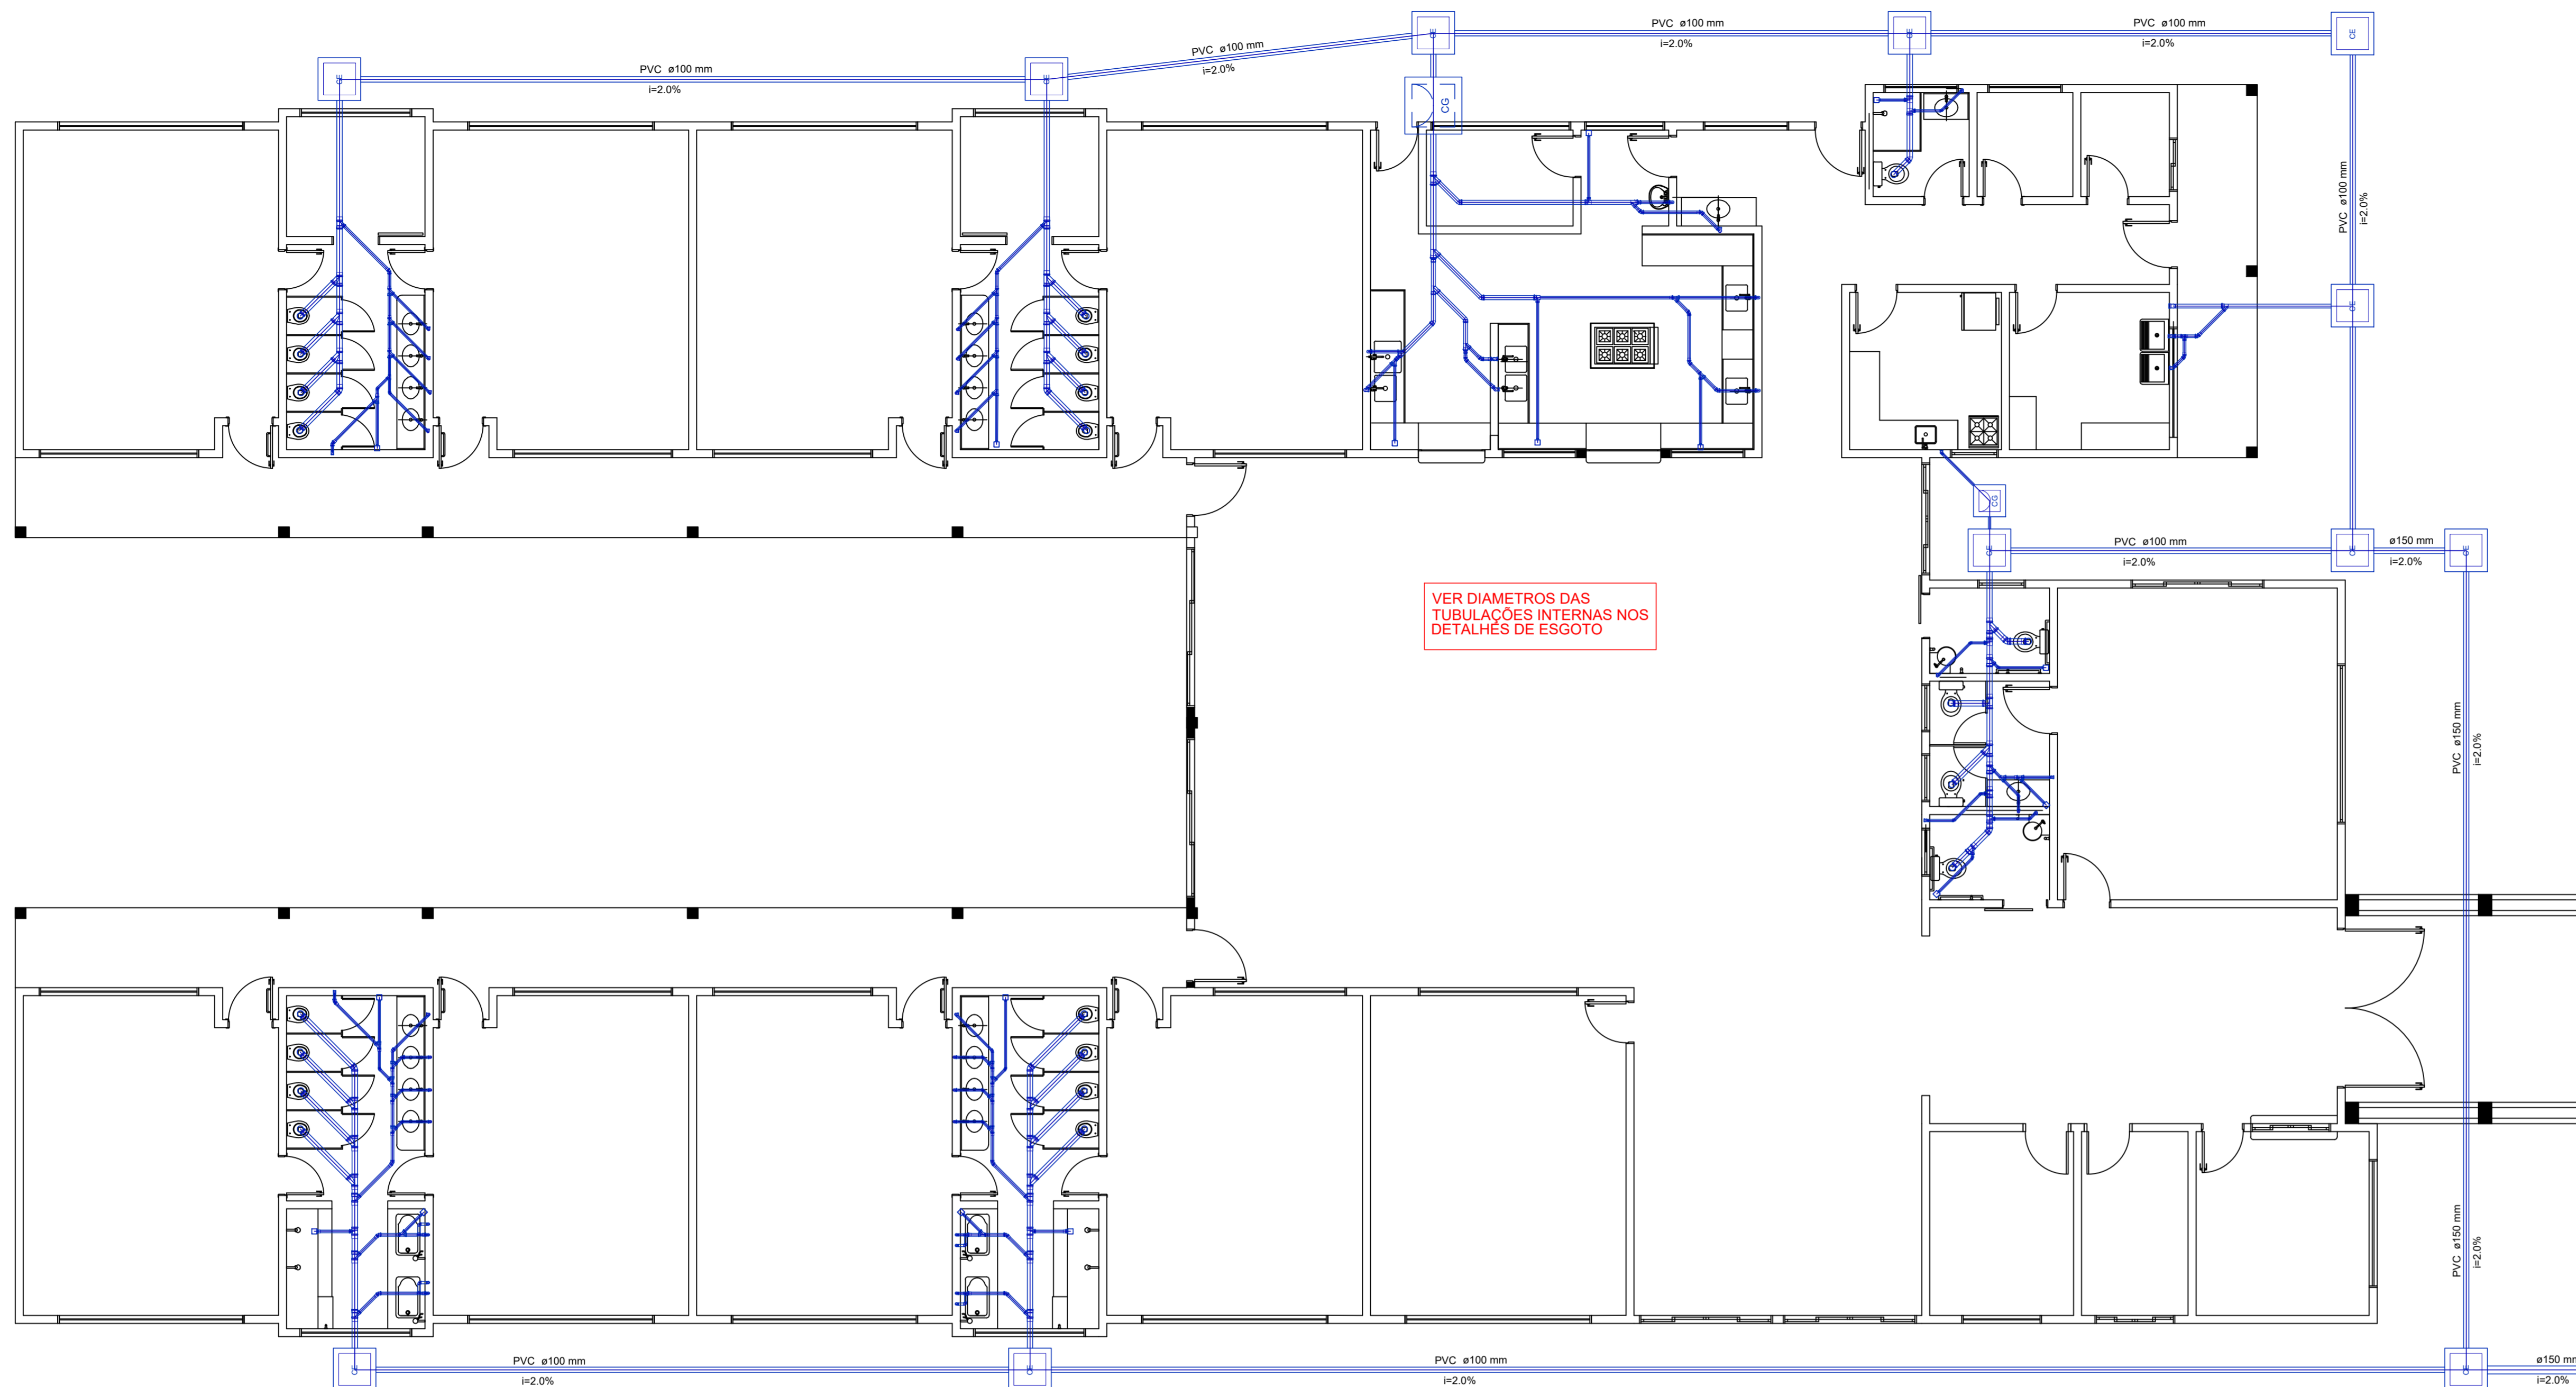

Planta baixa sumidouro
Sem escala

Detalhe caixa de inspeção
Esc: 1/25

Planta baixa de esgoto
Esc: 1/75


LEGENDA

- BD -Bebedouro
- CH -Chuveiro
- LV -Lavatório
- BA -Banheira
- VS -Vaso Sanitário
- PIA -Pia de cozinha
- TQ -Tanque
- MLR -Lavadora de roupas

Ralo sifonado com grelha de PVC

Caixa de inspeção de esgoto, dimensões 60x60cm, em alvenaria de tijolos, rebocada, com tampa de concreto

Observações
As tubulações até DN75 deverão possuir caimento de 02%
Tubulações acima de DN 100 possuirão caimento de 02%, podendo, eventualmente, apresentar um mínimo de 01%

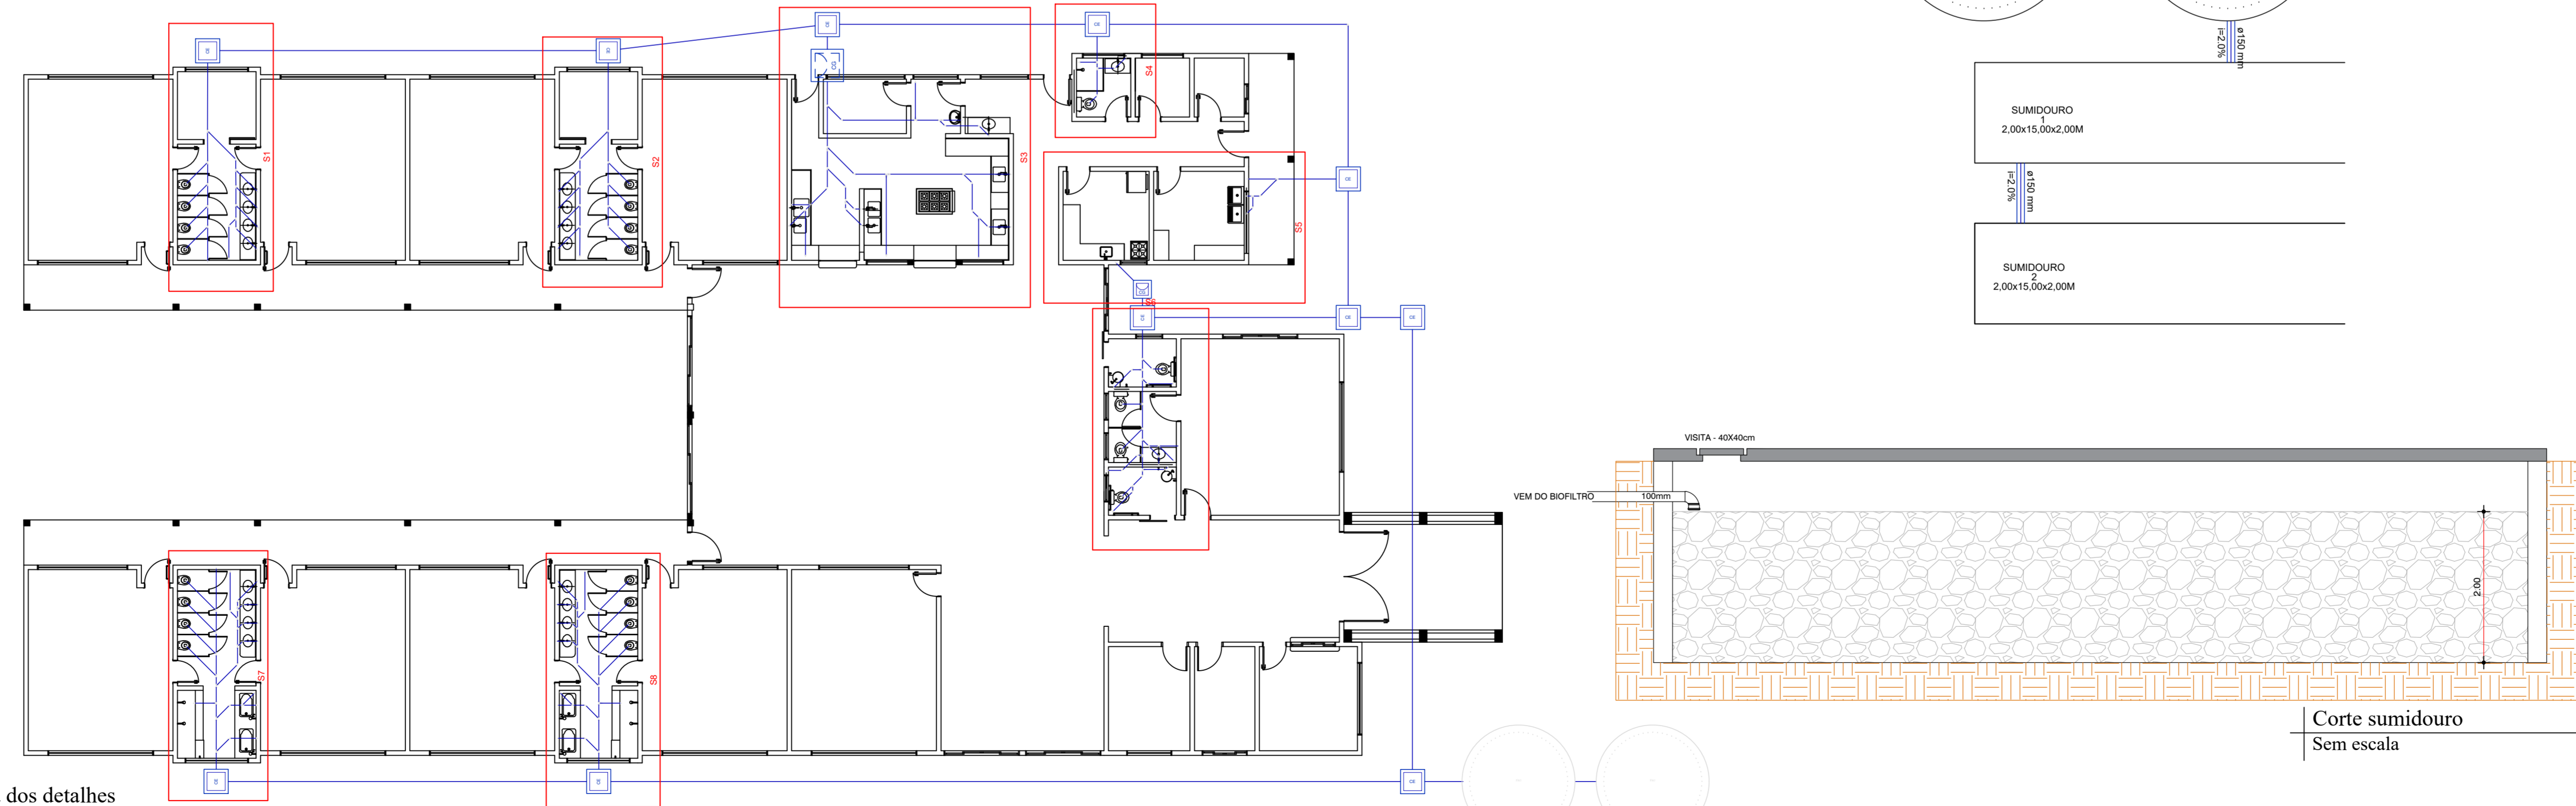

Esquema dos detalhes
Esc: 1/125

Corte sumidouro
Sem escala

Carimbos

Assinaturas

JULIANO DE LIMA
Engenheiro Civil - CREA/SC 147.428-0

MUNICÍPIO DE PIRATUBA
CNPJ: 82.815.481/0001-58
Magrid Auler - Secretária de Educação e Esportes

SANITARIO

Proprietário
MUNICÍPIO DE PIRATUBA - SC

Endereço
Rua Boa Vista, Lote 01 da Quadra 06, Centro, Piratuba-SC

Descrição
Escola de Educação Infantil - Creche

Data: Setembro/2021 Escalas Indicadas

Conteúdo da prancha
-Planta baixa de esgoto
-Esquema dos detalhes
-Detalhe Sistema de Esgoto

Autoria: TRANS GABRIELLI LTDA
CNPJ: 04.265.445/0001-54
CREA/SC 150.789-5
Responsível: Eng. Juliano de Lima

Número de Pavimentos: 01
Área Total: 838,12m²

Prancha: **SAN-01**
de 03

