


CORPO DE BOMBEIROS MILITAR DE SANTA CATARINA  
 11º BATALHÃO DE BOMBEIRO MILITAR - SERVIÇO DE SEGURANÇA CONTRA INCÊNDIO - PIRATUBA-SC  
 PROTOCOLO A8257000085A APROVADO EM 15/10/2021 - Qualquer alteração no projeto dependerá de prévio exame do SSCI.

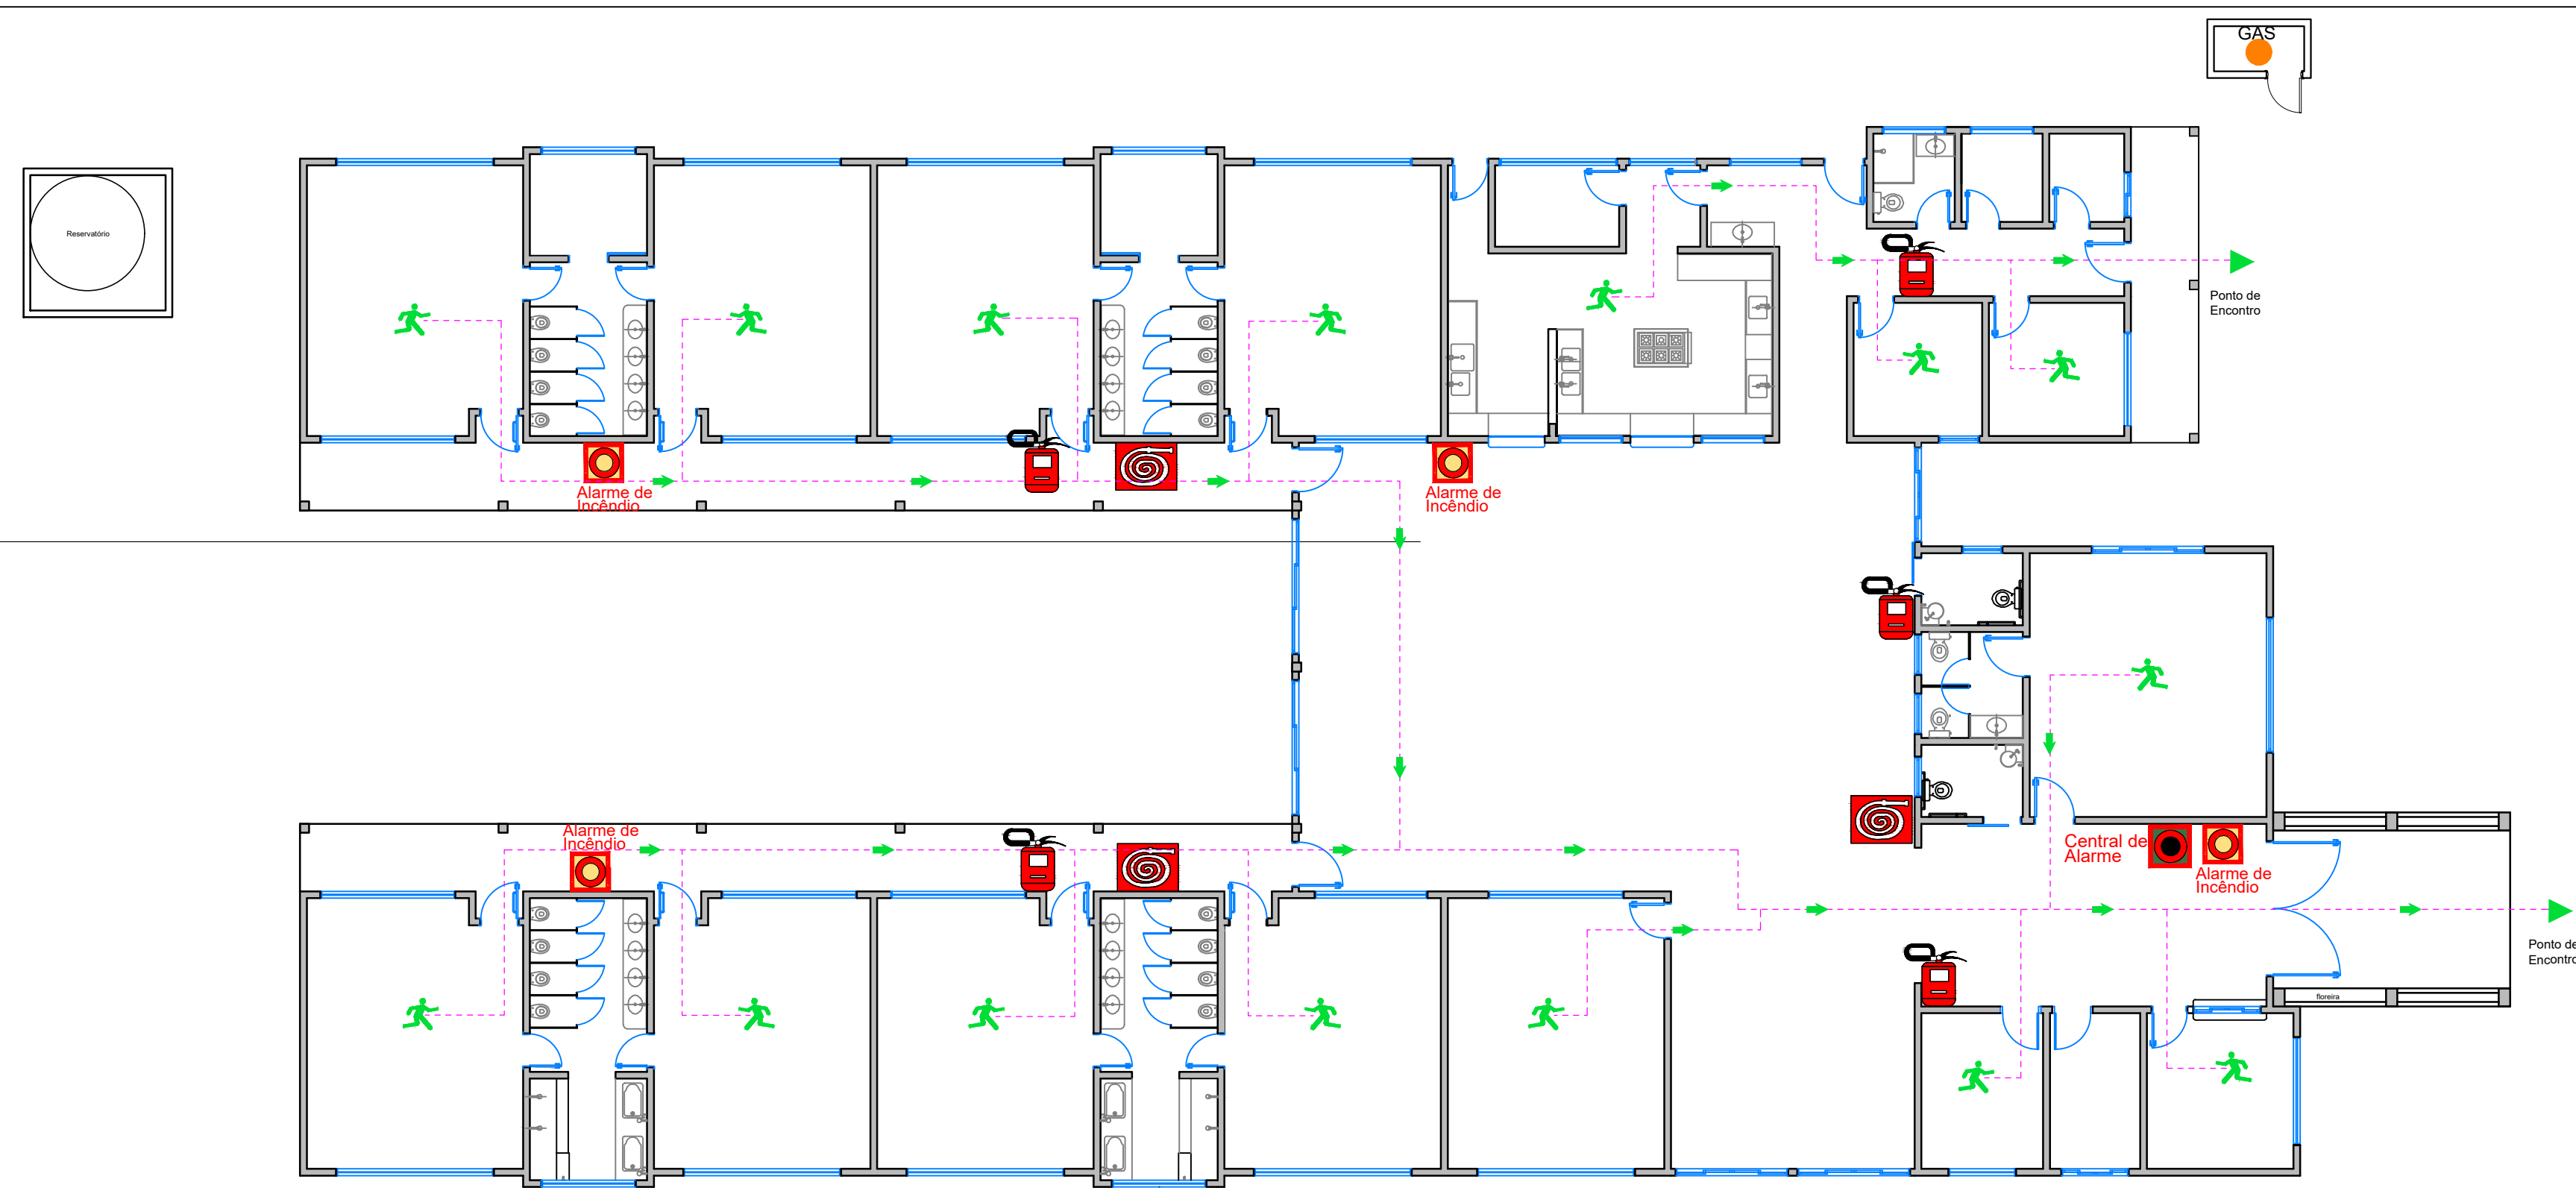

SIMBOLOGIA	
SÍMBOLO	DESCRIÇÃO
	EXTINTOR POS - 4kg COM SINALIZAÇÃO DE PAREDE
	HIDRANTE DE RECALQUE
	HIDRANTE DE INCÊNDIO
	ACIONADOR DO ALARME DE INCÊNDIO
	CENTRAL DE ALARME DE INCÊNDIO
	CENTRAL DE GAS

**HR**

Carimbos

Assinado digitalmente por JULIANO DE LIMA:07220336993  
 Data: 2021.09.08 20:43:48-03'00'

Assinaturas

**JULIANO DE LIMA**  
 Engenheiro Civil - CREA/SC 147.428-0

**MUNICÍPIO DE PIRATUBA**  
 CNPJ:82.815.481/0001-58  
 Magrid Auler - Secretária de Educação e Esportes

## PREVENTIVO

Proprietário  
 MUNICIPIO DE PIRATUBA - SC

Endereço  
 Rua Boa Vista, Lote 01 da Quadra 06, Centro, Piratuba-SC

Descrição  
 Escola de Educação Infantil - Creche

Data Setembro/2021	Escalas Indicadas
-----------------------	-------------------

Conteúdo da prancha  
 -Planta de Emergência

Autoria TRANS GABRIELLI LTDA CNPJ: 04.265.445/0001-54 CREA/SC 150.789-5 Responsável: Eng. Juliano de Lima	Número de Pavimentos 01	Prancha <b>PEM-01</b> de 01
	Área Total 838,12m²	



**TRG**  
 TRANS GABRIELLI LTDA  
 CREA/SC 150.789-5