

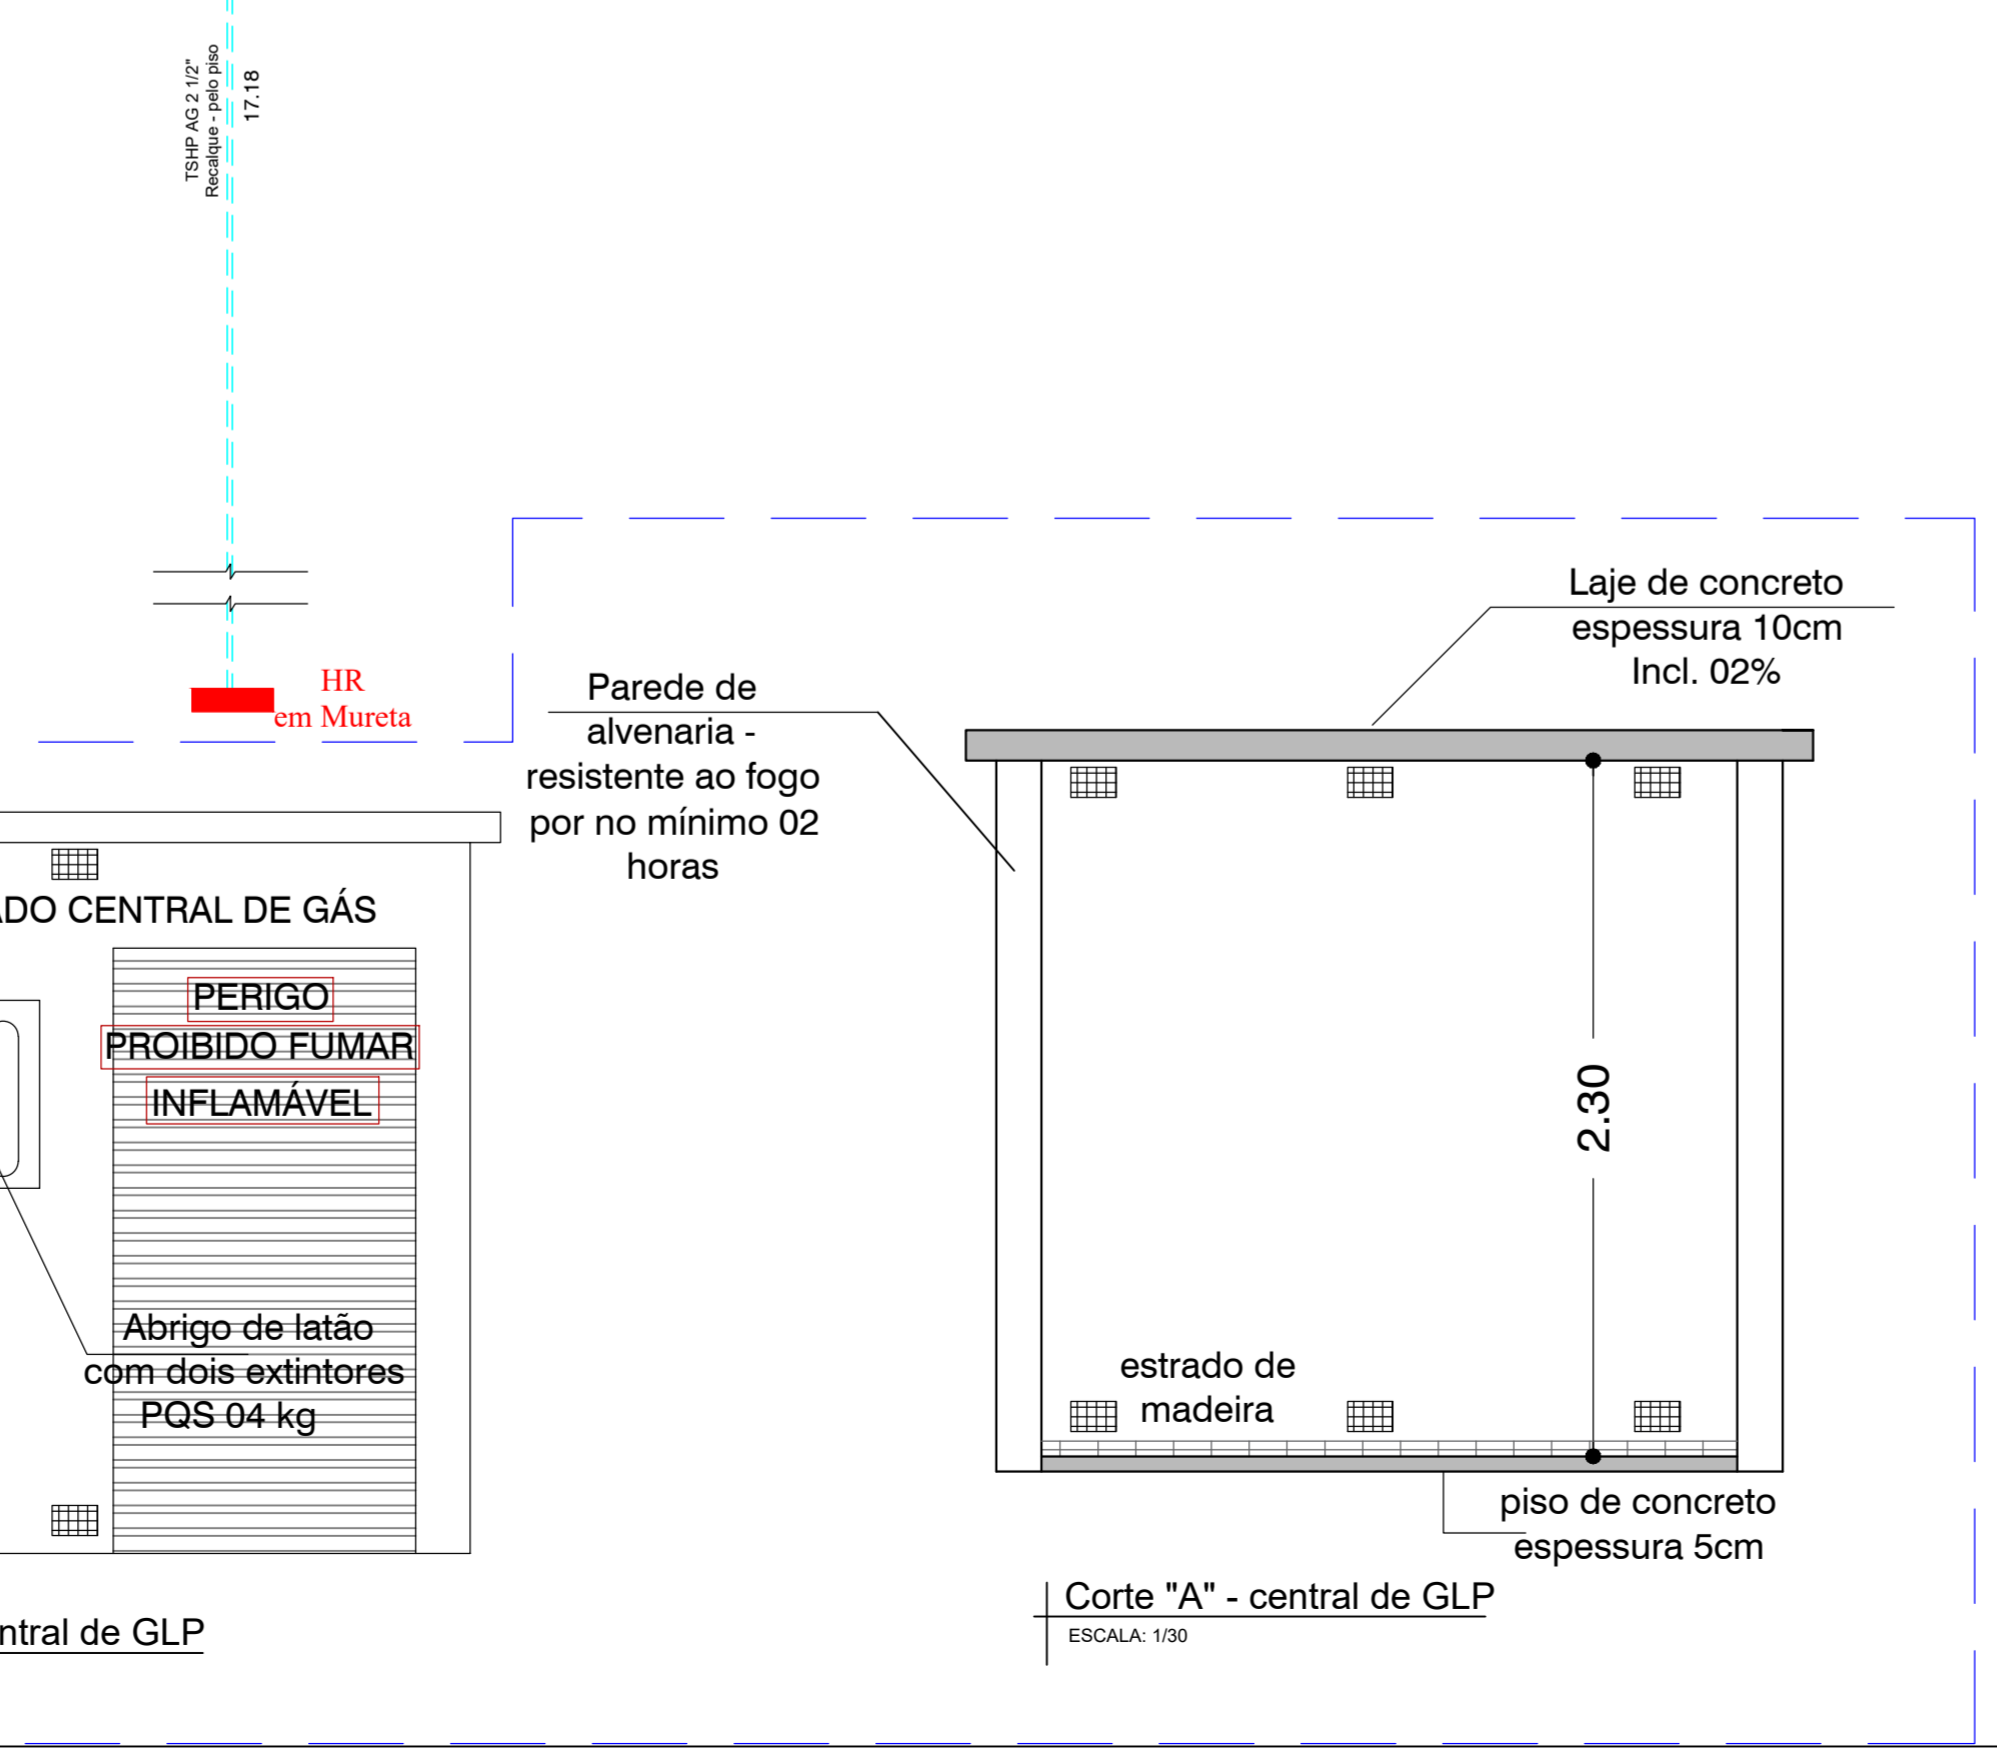


DETALHES - GAS

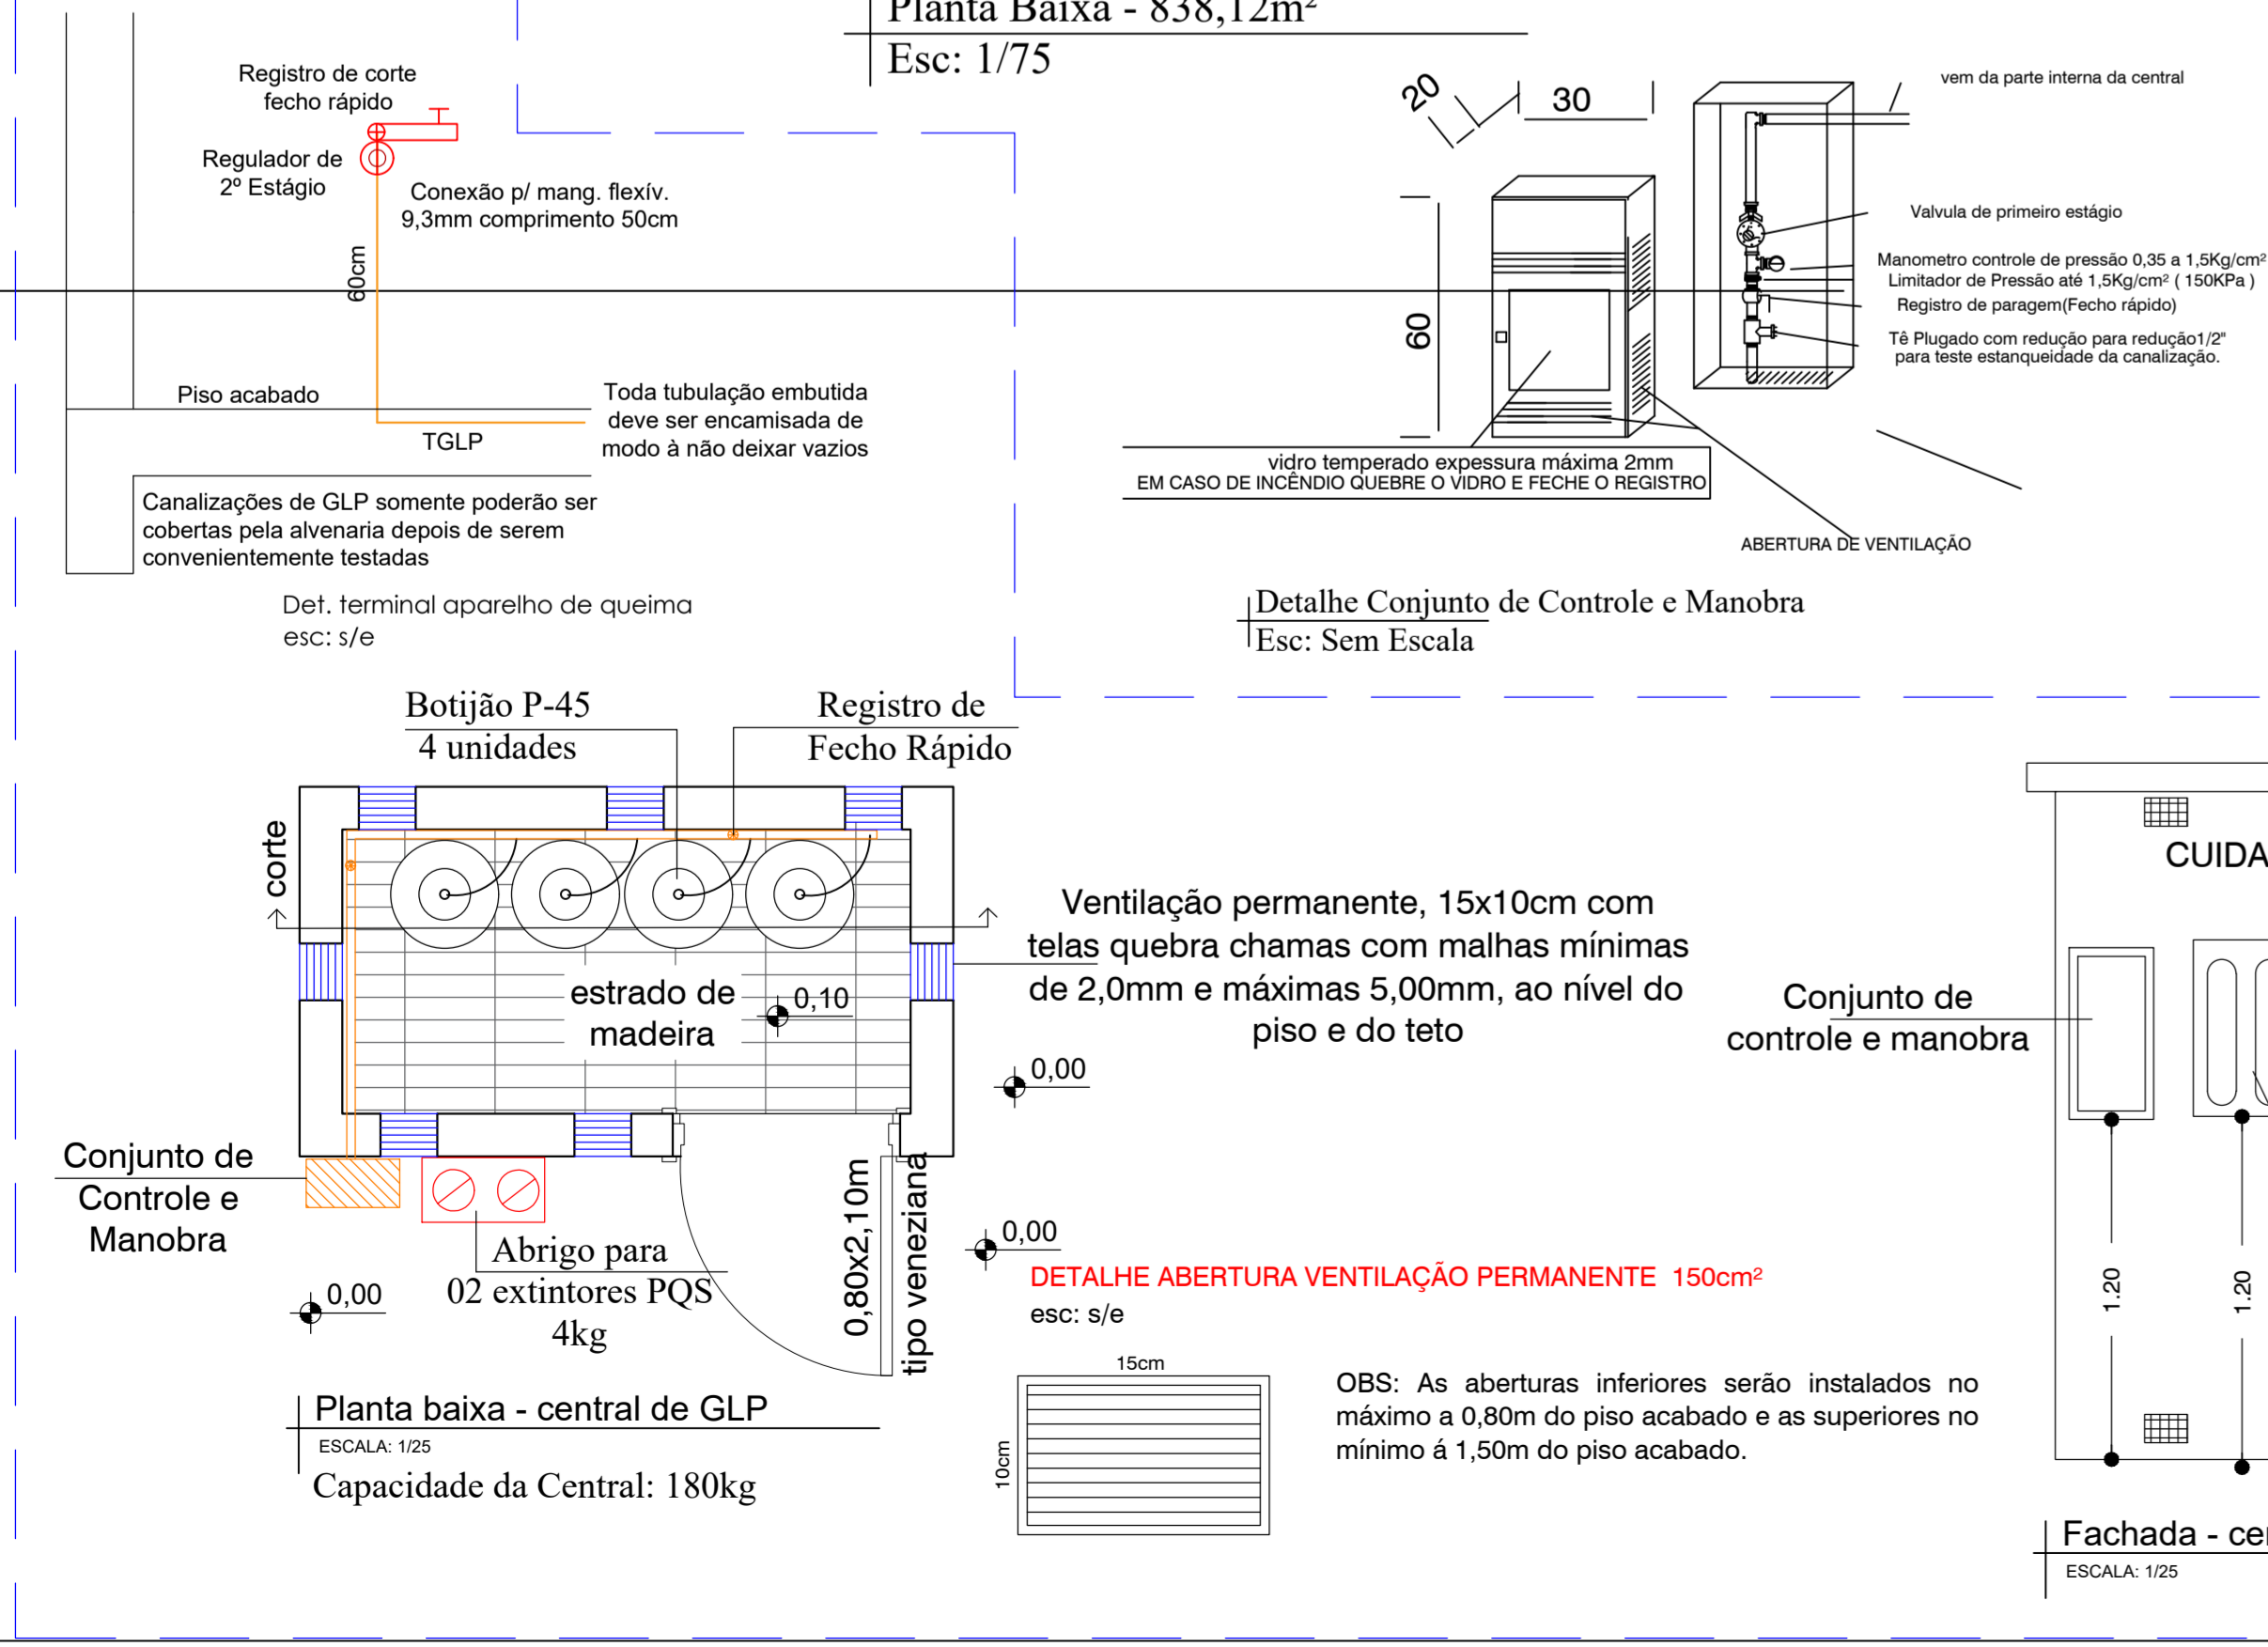

DETALHES - SPE

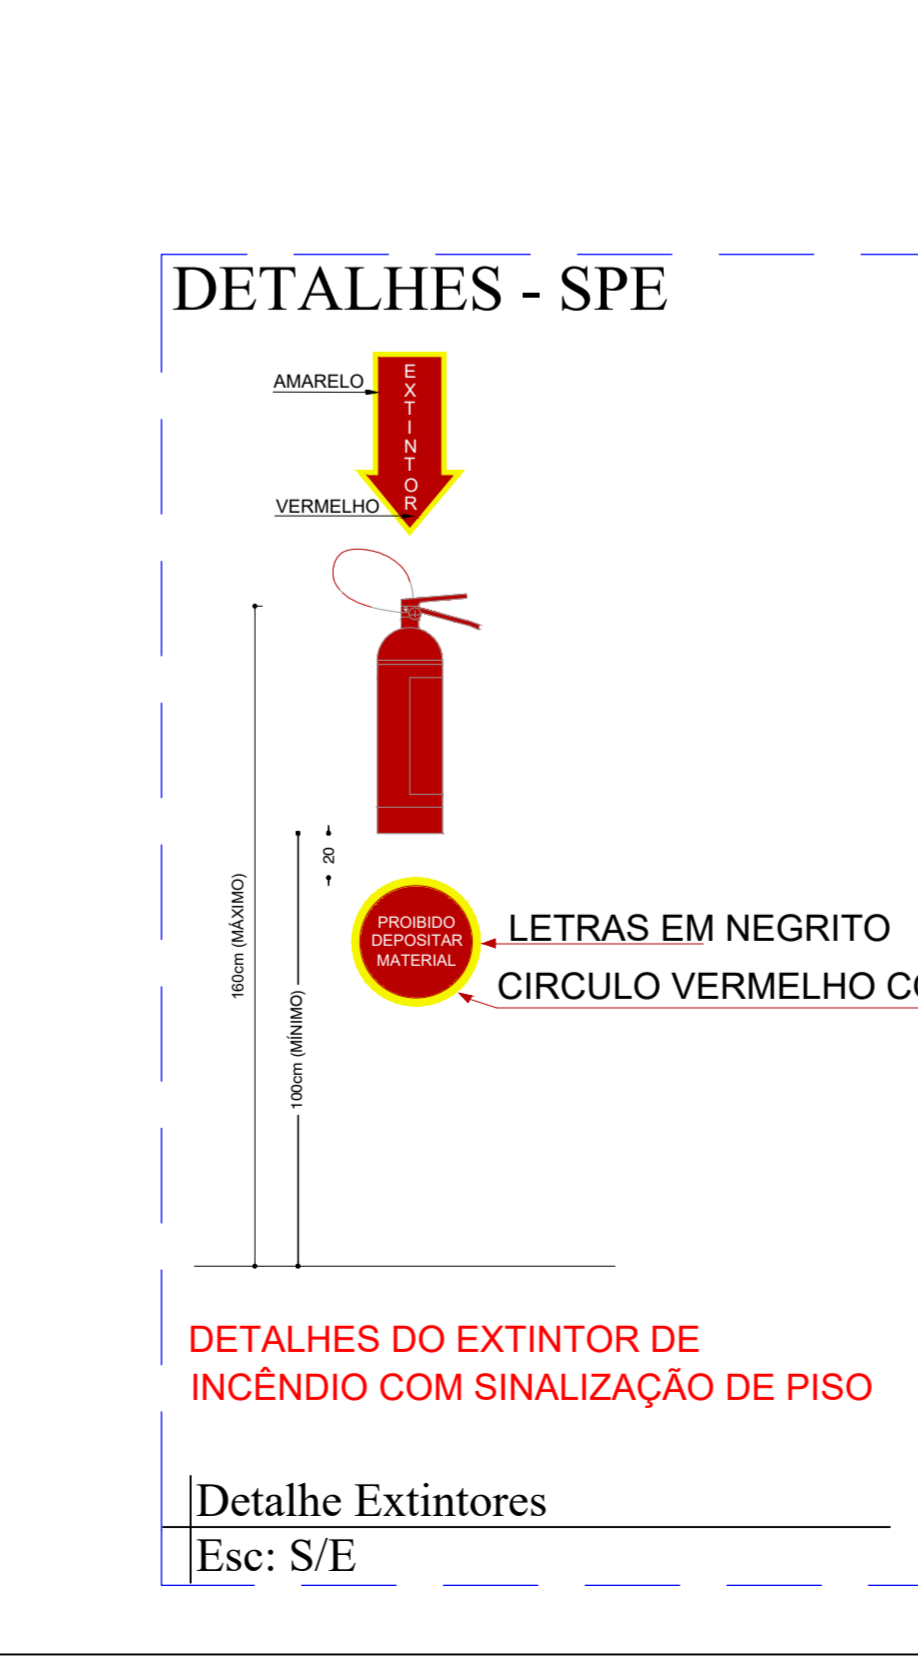

LEGENDA

- EXTINTOR PQS ABC 4Kg - 3A - 10B - C - Instalado conforme detalhe
- LUMINAÇÃO DE EMERGENCIA 2x55W - INSTALADO A 2,10m DE ALTURA - 3 LUX
- LUMINAÇÃO DE EMERGENCIA 2x8W - INSTALADO A 2,10m DE ALTURA - 3 LUX
- PLACA INDICATIVA DE SAÍDA, LUMINOSA, INSTALADA A 2,10m DE ALTURA
- ABRIGO DE MANGUEIRAS COM HIDRANTE EM LATÃO - INSTALADO A 1,20m DO PISO
- ACIONADOR DE ALARME MANUAL COM SIRENA ACOPLADA E AVISADOR VISUAL
- CENTRAL DE ALARME DE INCÊNDIO
- PLANTA DE EMERGENCIA DA EDIFICAÇÃO - NA PAREDE, A 1,70m DO PISO


Controle de Materiais de Revestimento e Acabamento

Piso	Paredes/Divisórias	Teto/Forro
1 Concreto	1 Alvenaria	1 Concreto
2 Cerâmico	2 Granito	2 Gesso
	3 Concreto/Metálico	3 PVC não propagante

DETALHES - SAL



DETALHES - SIE

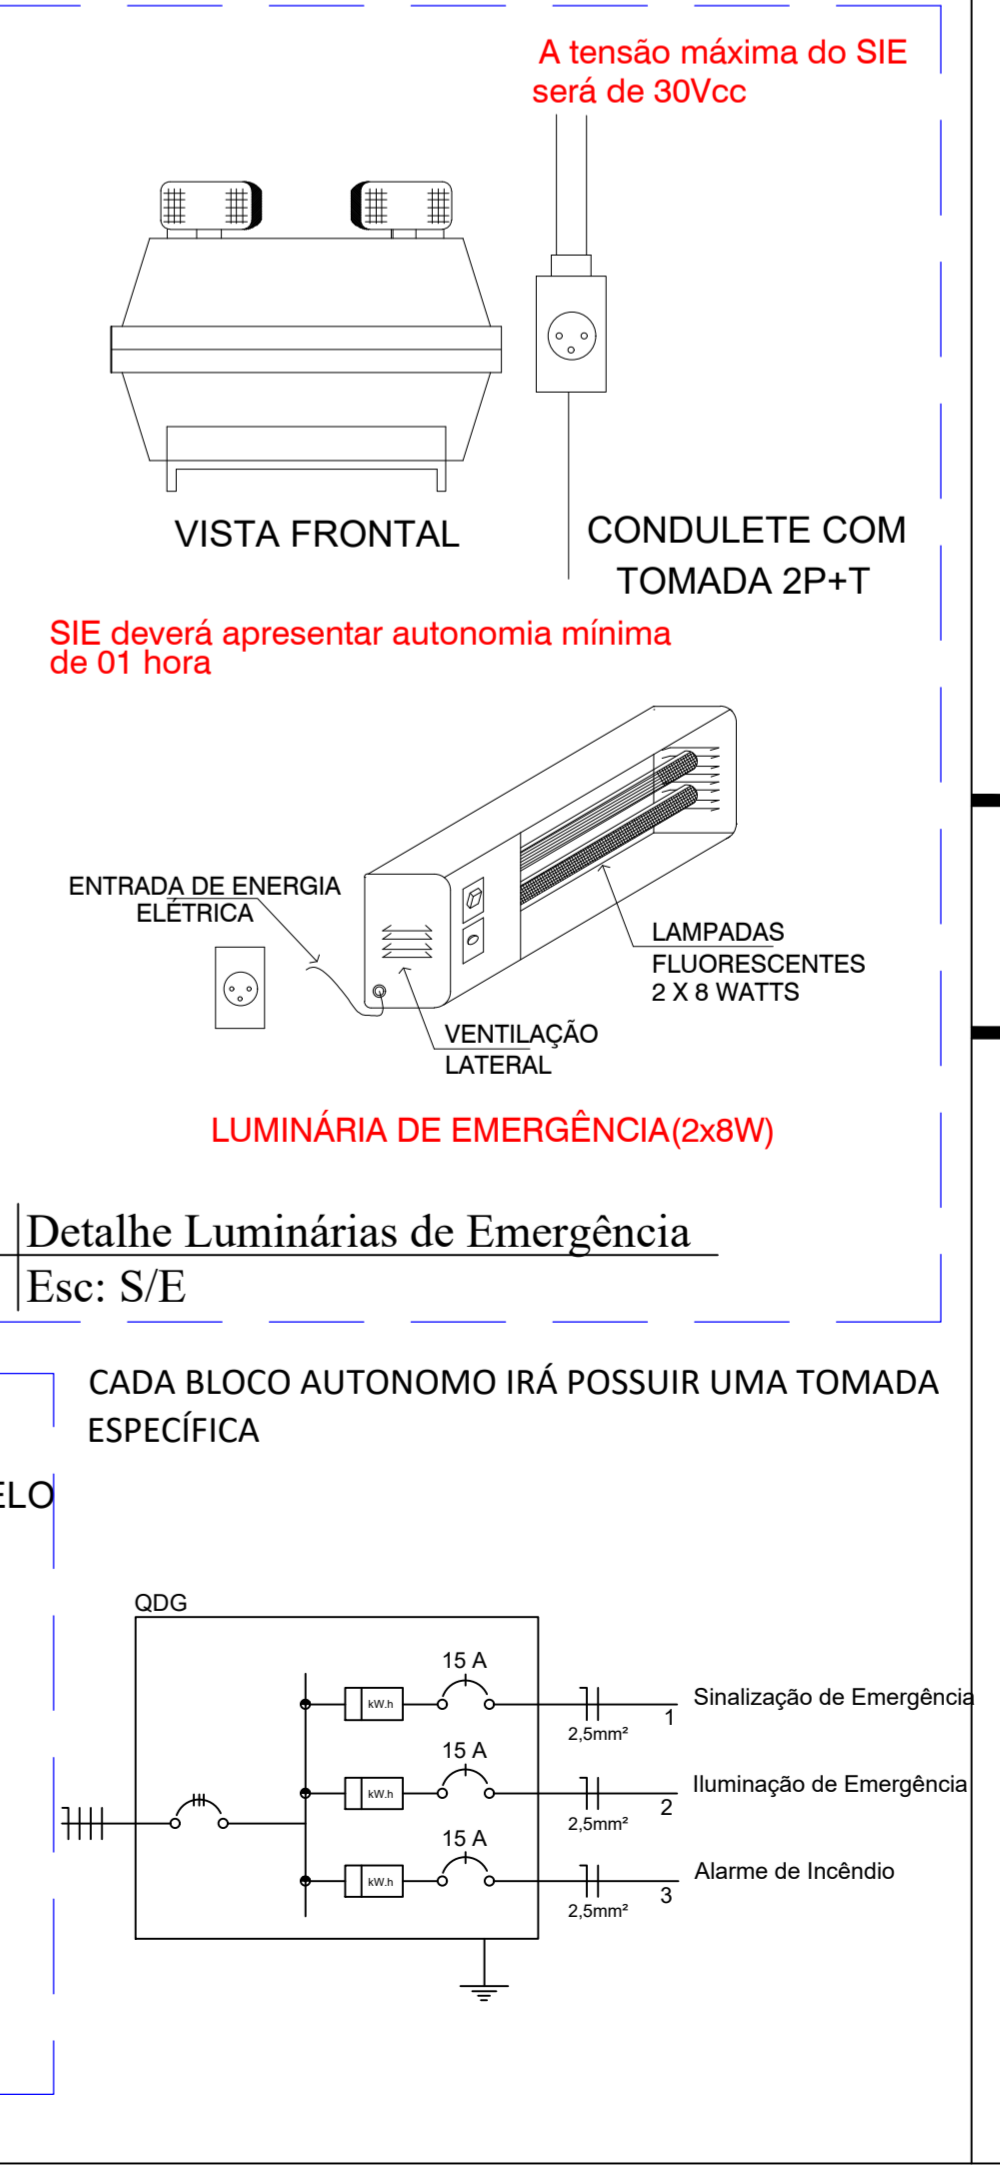

NOTA: ESTE PROJETO ATENDE A IN-19

Assinado digitalmente por **JULIANO DE LIMA: 07220336993**
Data: 2021.10.13 14:38:23-03'00"

Assinaturas

JULIANO DE LIMA
Engenheiro Civil - CREA/SC 147.428-0

MUNICÍPIO DE PIRATUBA
CNPJ: 82.815.481/0001-58
Magrid Auler - Secretária de Educação e Esportes

PREVENTIVO

Proprietário: **MUNICÍPIO DE PIRATUBA - SC**

Endereço: Rua Boa Vista, Lote 01 da Quadra 06, Centro, Piratuba-SC

Descrição: Escola de Educação Infantil - Creche

Data: Setembro/2021 | Escalas Indicadas

Conteúdo da prancha: -Planta baixa, -Detalhes (SAL, SIE, GAS, SPE)

Autoria: **TRANS GABRIELLI LTDA**
CNPJ: 04.265.445/0001-54
CREA/SC 150.789-5
Responsável: Eng. Juliano de Lima

Número de Pavimentos: 01 | Área Total: 838,12m²

Prancha: **PPCI01** de 03

CORPO DE BOMBEIROS MILITARES DE SANTA CATARINA
COMANDO DE BOMBEIROS MILITARES DE PIRATUBA - SC
PROTÓTIPO A-4827/00085A APROVADO EM 15/10/2021 - Qualquer alteração no projeto, dependente do prazo, exame do SSCI.