

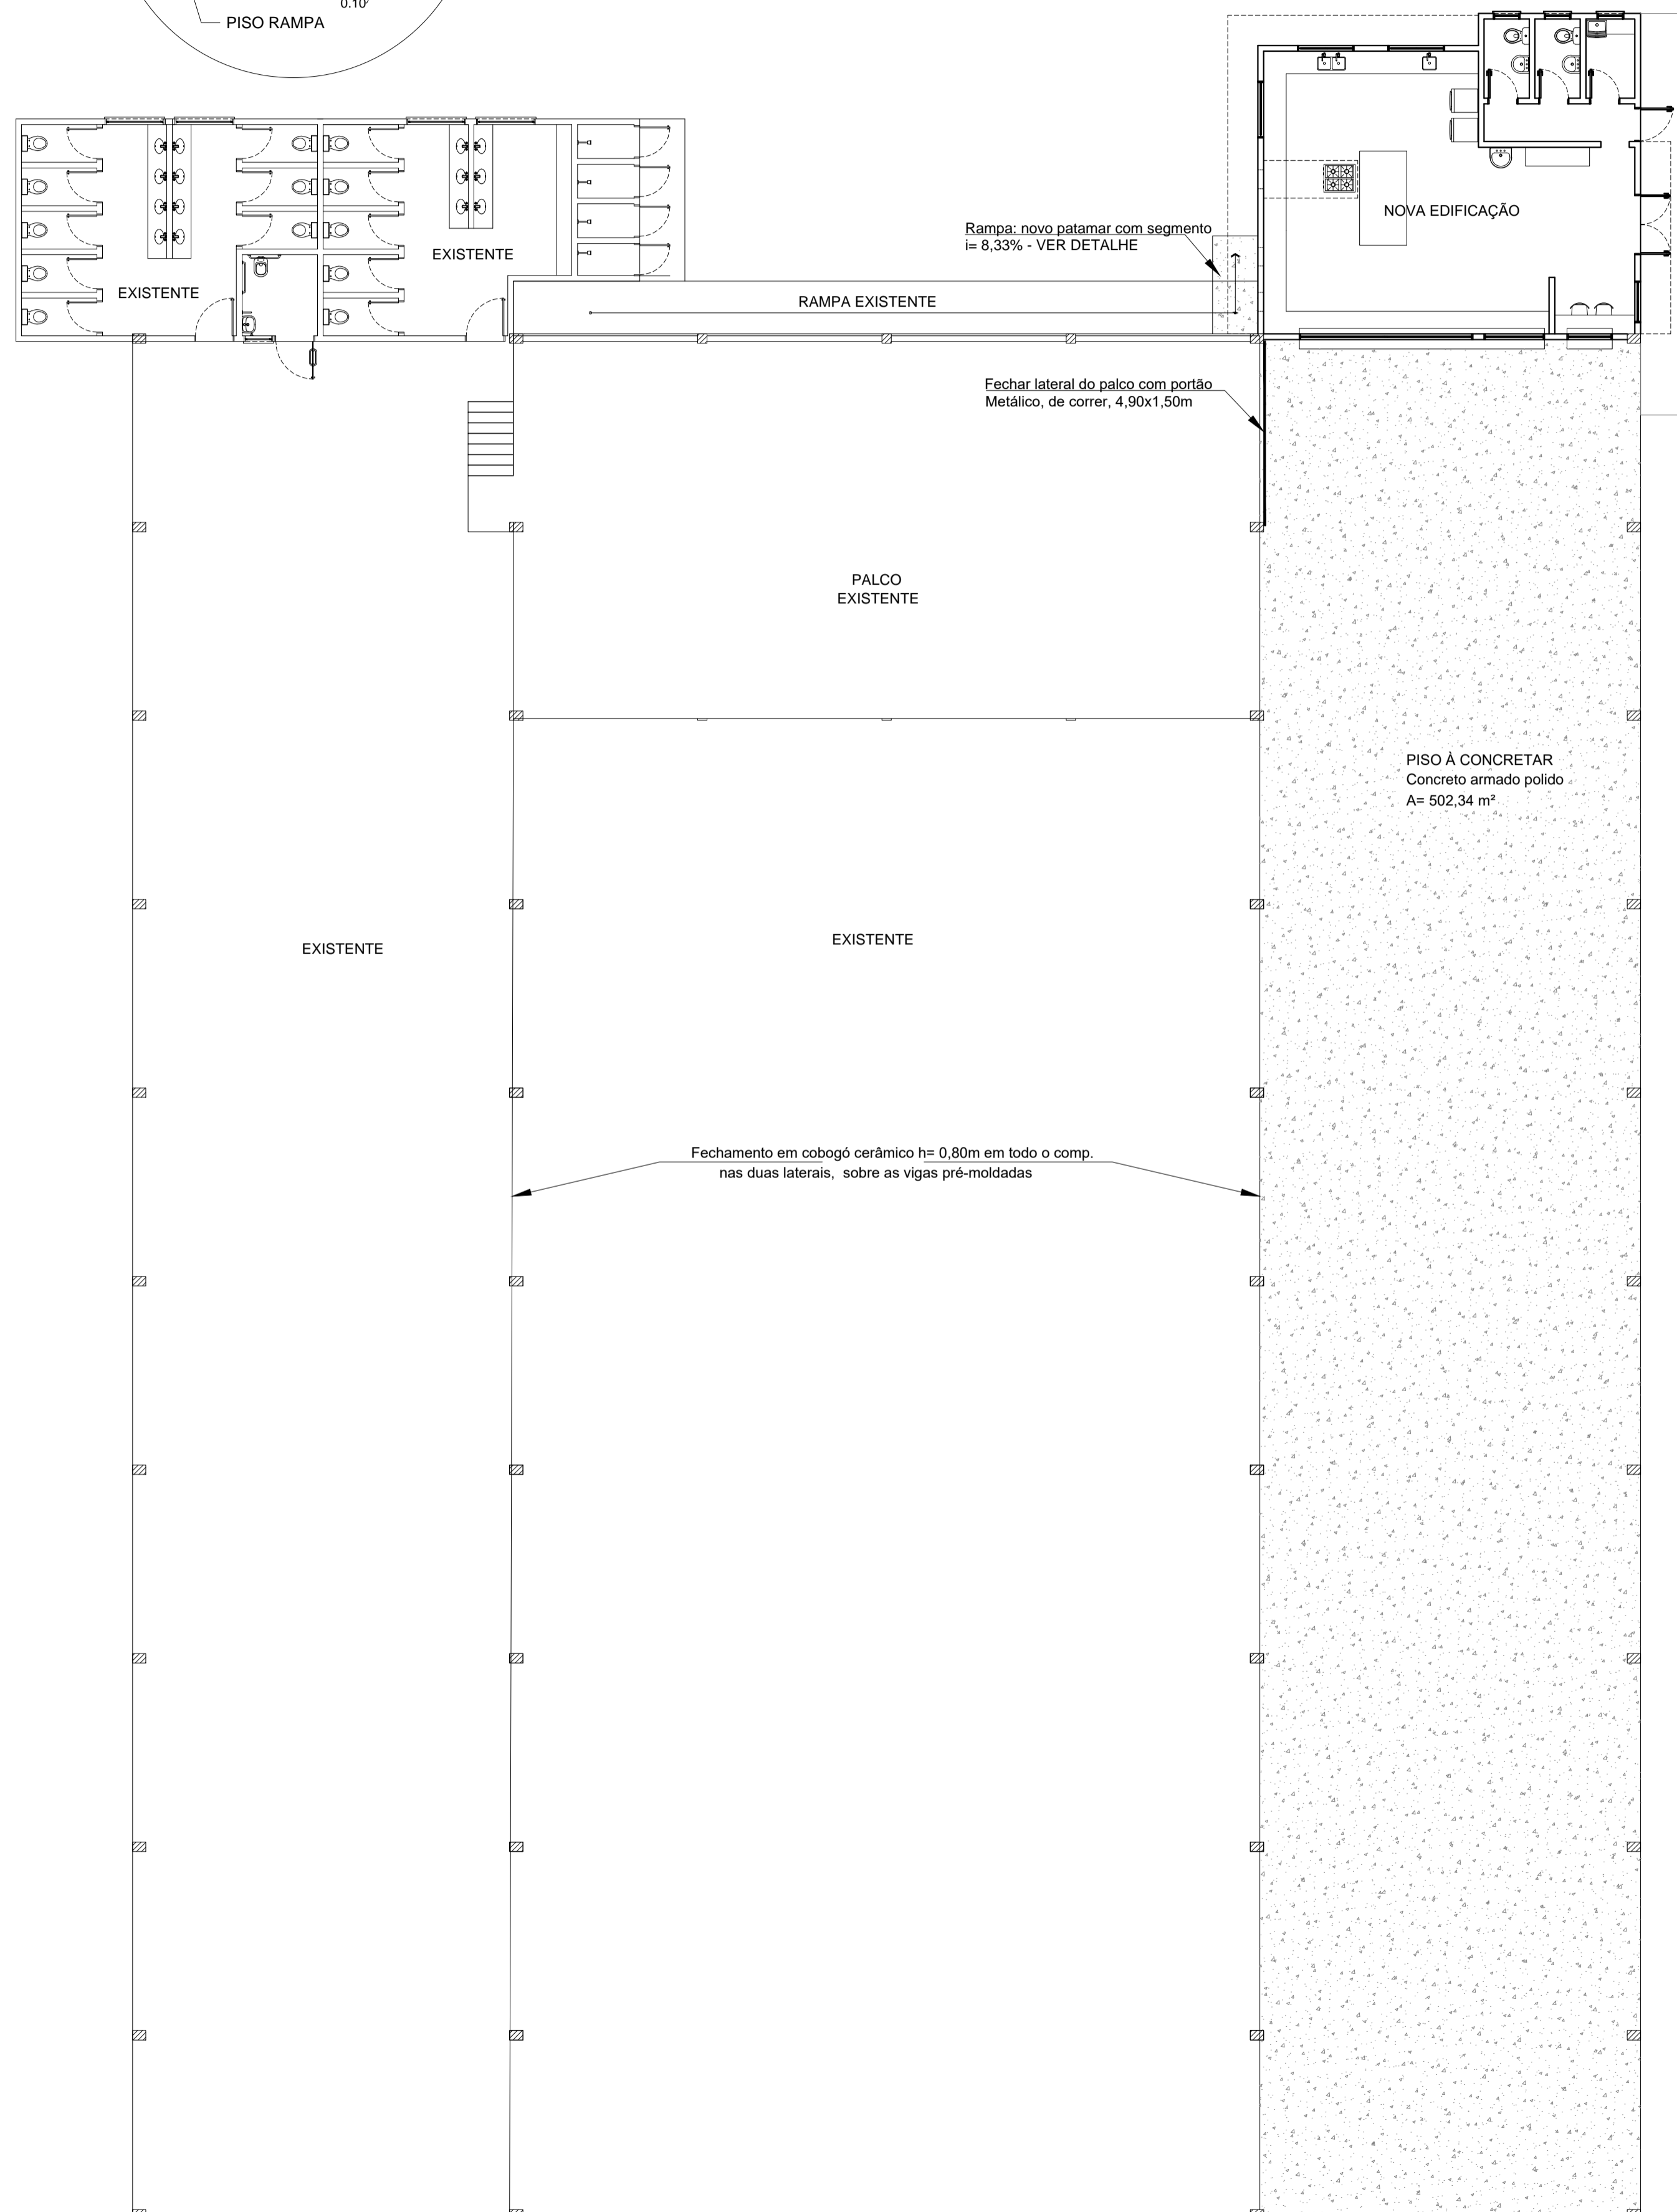


**DETALHE - RAMPA**  
s/ escala

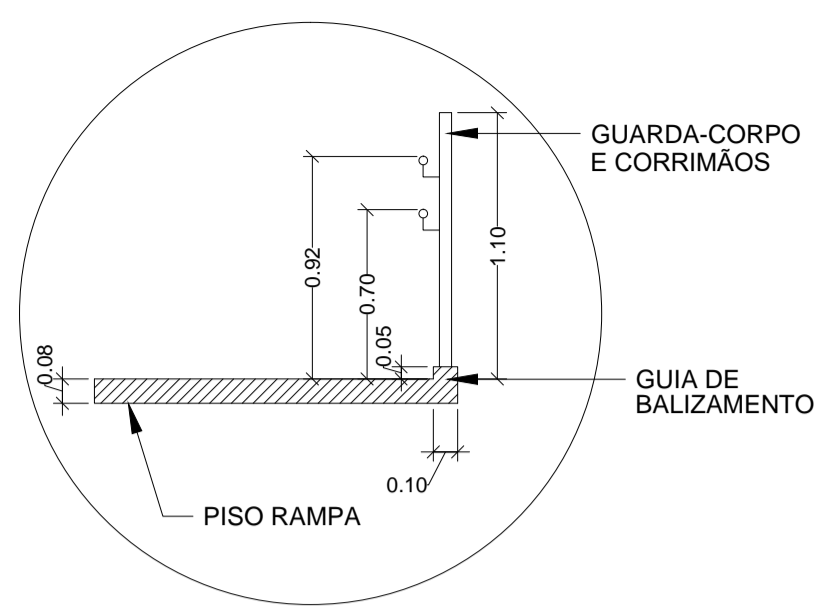


Planta Baixa Centro de Eventos

Esc.: 1/125

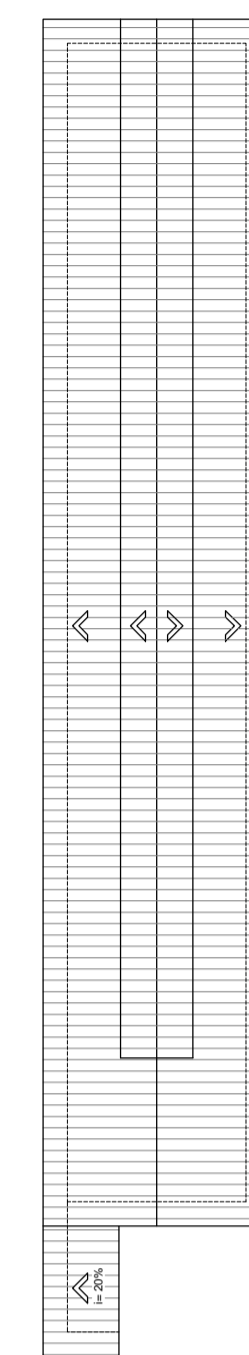


Cobertura Churrasqueira

Esc.: 1/250

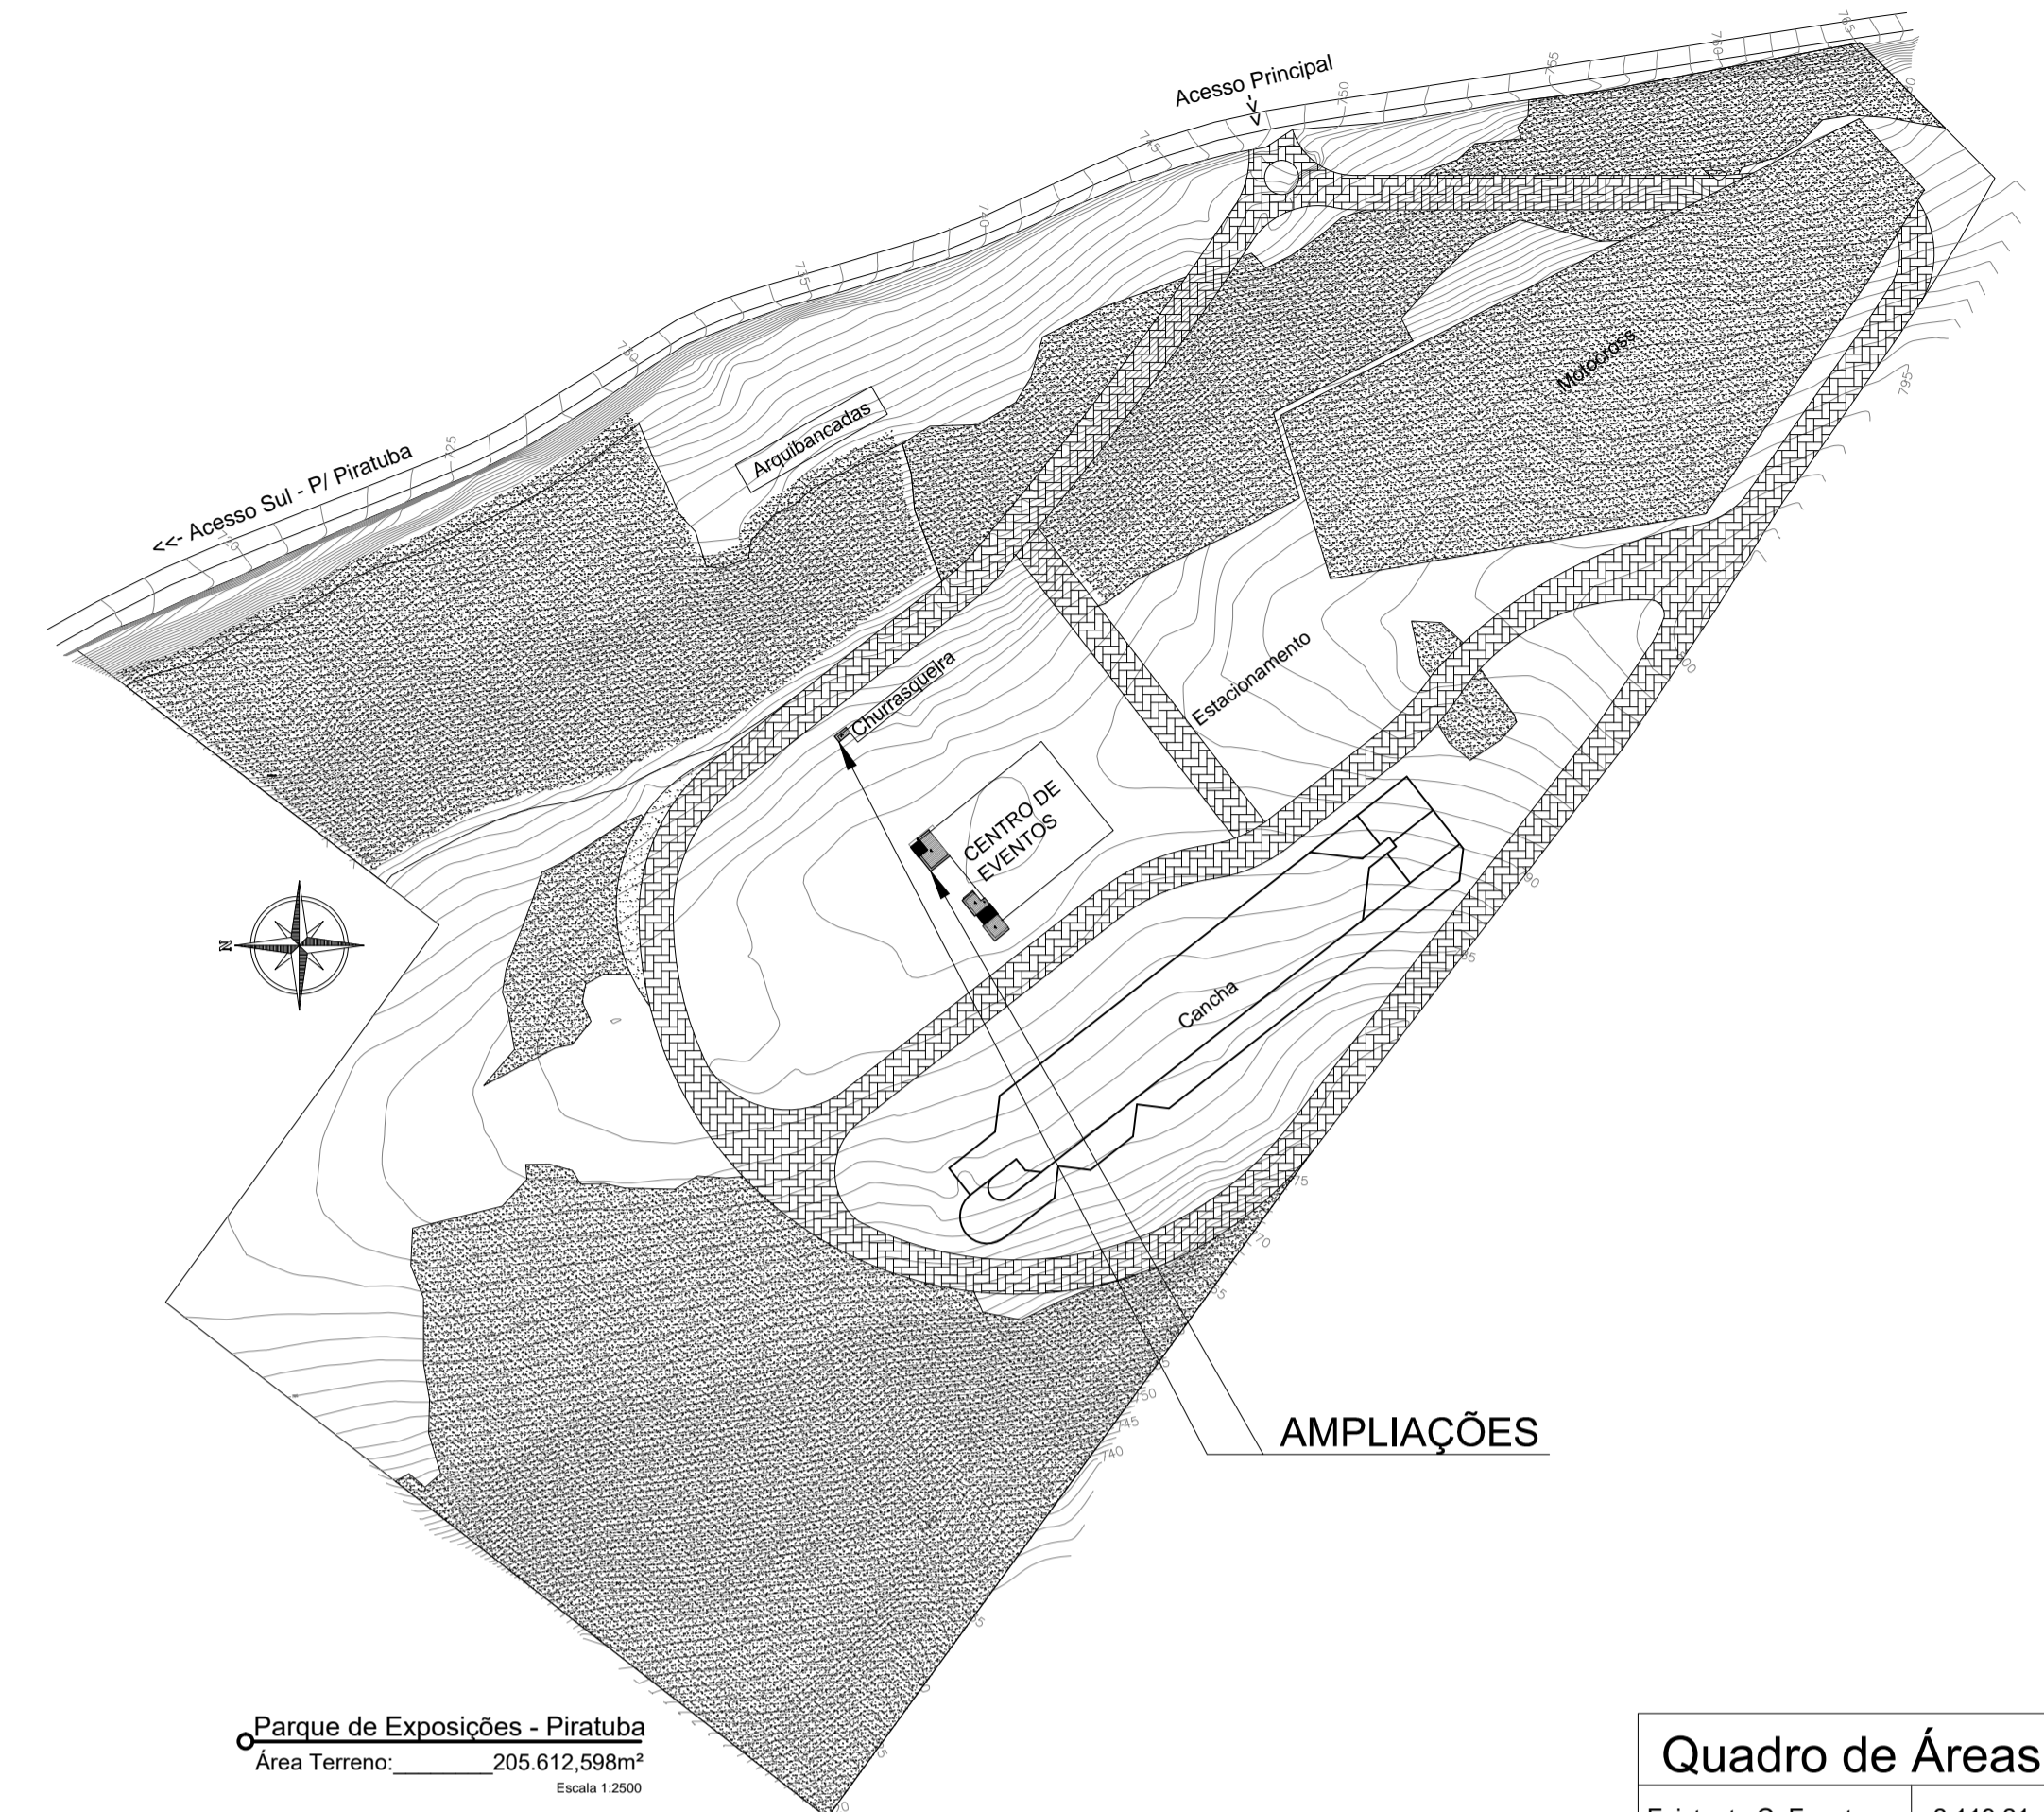

**Quadro de Áreas**

Existente C. Eventos	2.119,21 m <sup>2</sup>
Ampliação Cozinha	98,01 m <sup>2</sup>
Existente Churrasq.	225,97 m <sup>2</sup>
Ampliação Banheiros	7,31 m <sup>2</sup>
<b>Total</b>	<b>2.450,50 m<sup>2</sup></b>

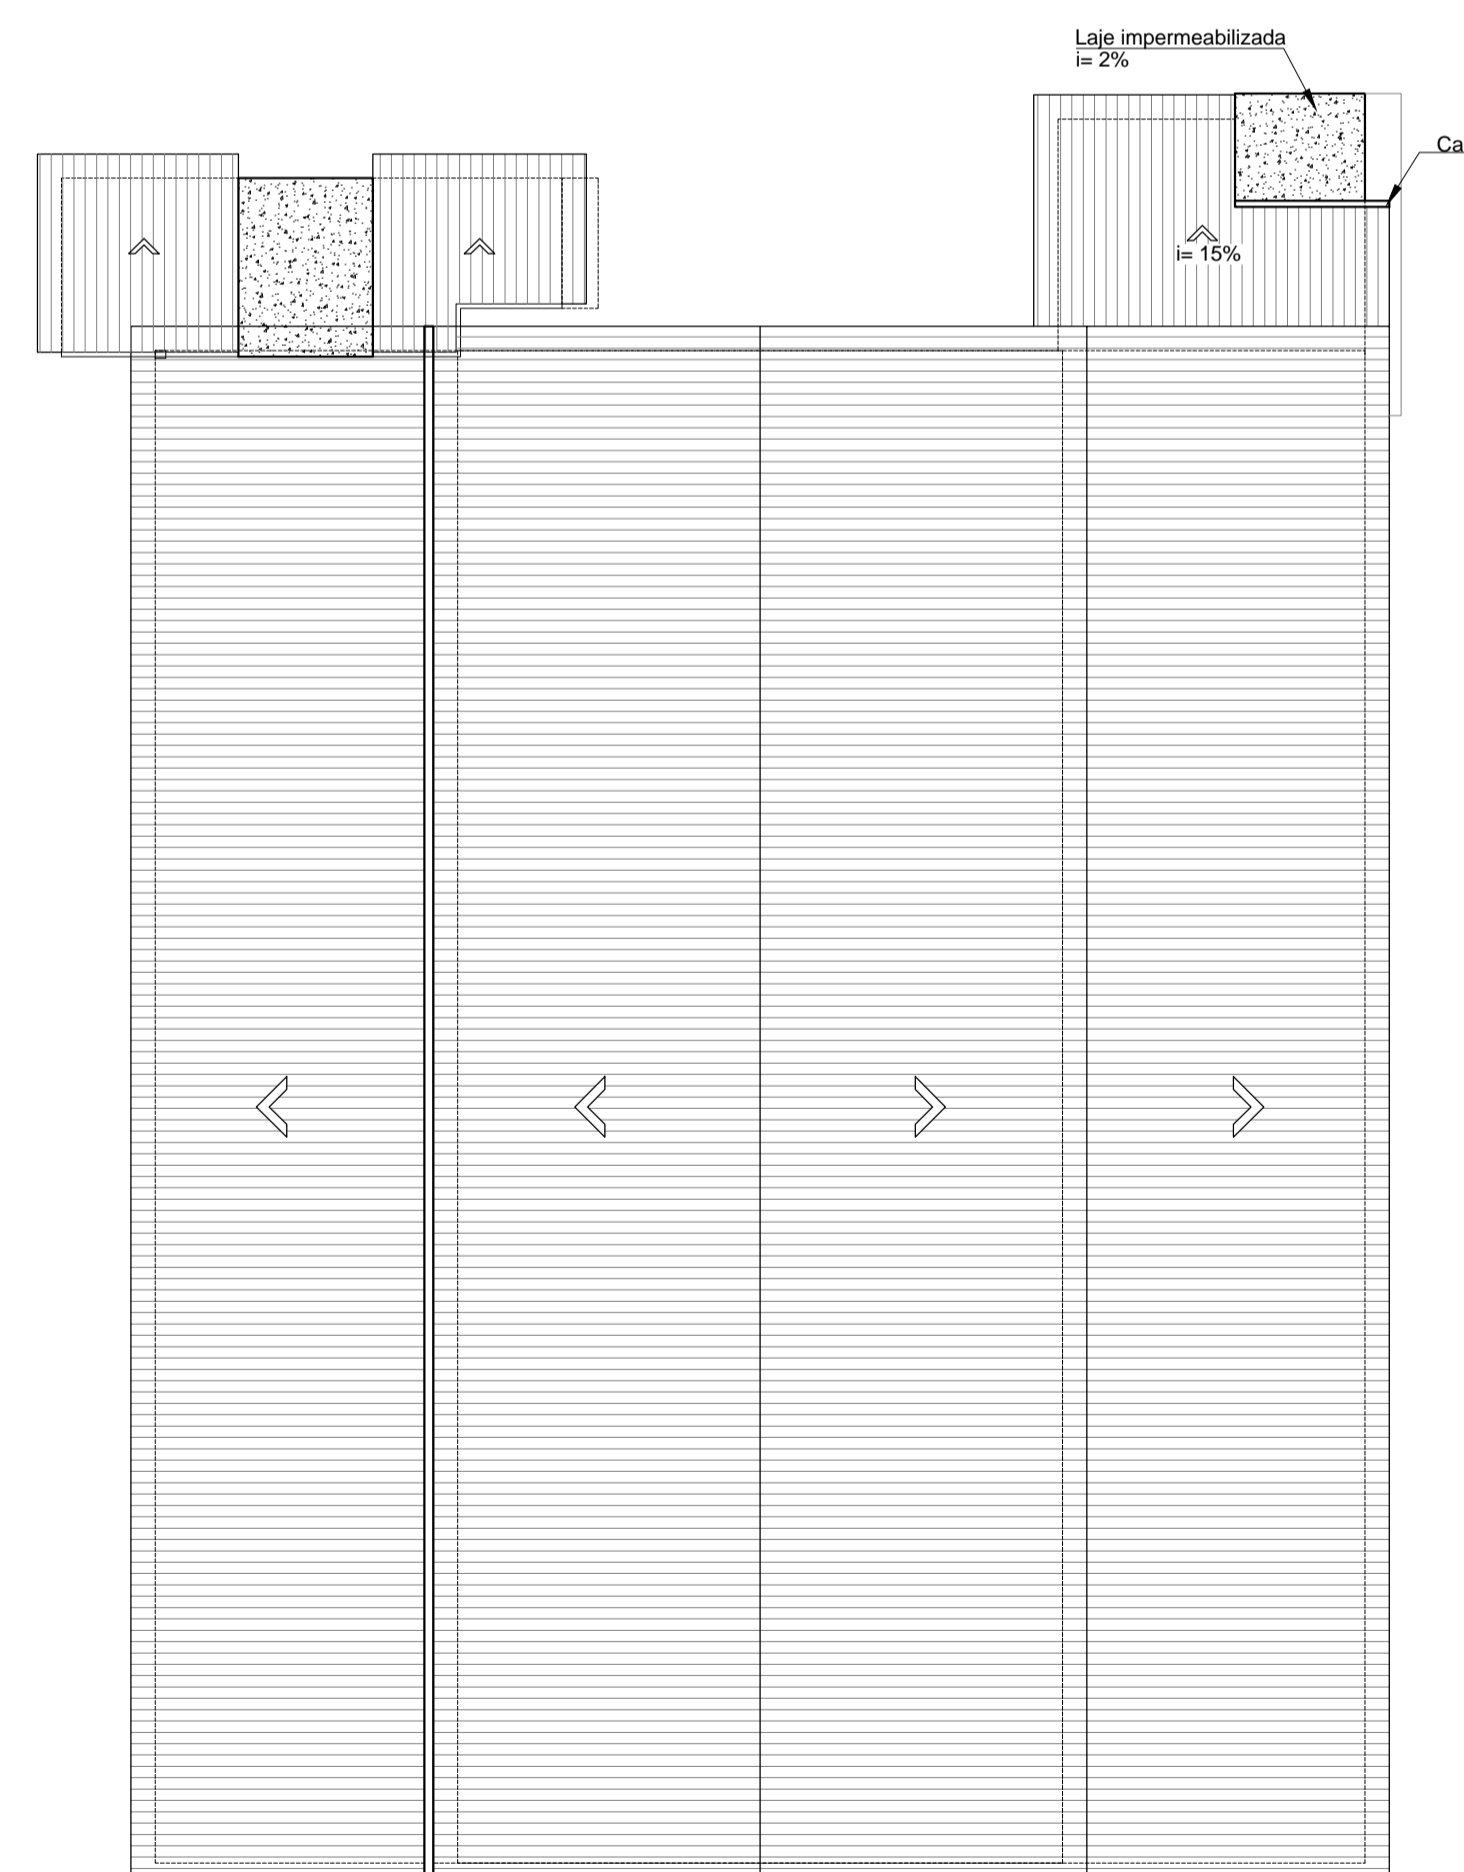


Cobertura Centro de Eventos

Esc.: 1/250

**PROJETO ARQUITETÔNICO**


CLIENTE/ENDEREÇO	PREFEITURA MUNICIPAL DE PIRATUBA Rua Gov. Jorge Lacerda, 133, Piratuba/SC		
DESCRIÇÃO	4ª ETAPA DO CENTRO DE EVENTOS DO PARQUE DE EXPOSIÇÕES		
REFERÊNCIAS	PLANTA BAIXA CENTRO DE EVENTOS, COBERTURAS, PLANTA DO PARQUE (SITUAÇÃO) QUADRO DE ÁREAS		
ESCALA	INDICADA	DATA	OUTUBRO / 2021
ÁREAS	TOTAL: 105,32m <sup>2</sup>		
AUTOR	JULIA G S CAVALHEIRO CREA-SC-156470-3		
PRÓPRIETÁRIO	PREFEITURA MUNICIPAL DE PIRATUBA		
CÓDIGO	<b>R1</b>	PRANCHA	<b>01/03</b>

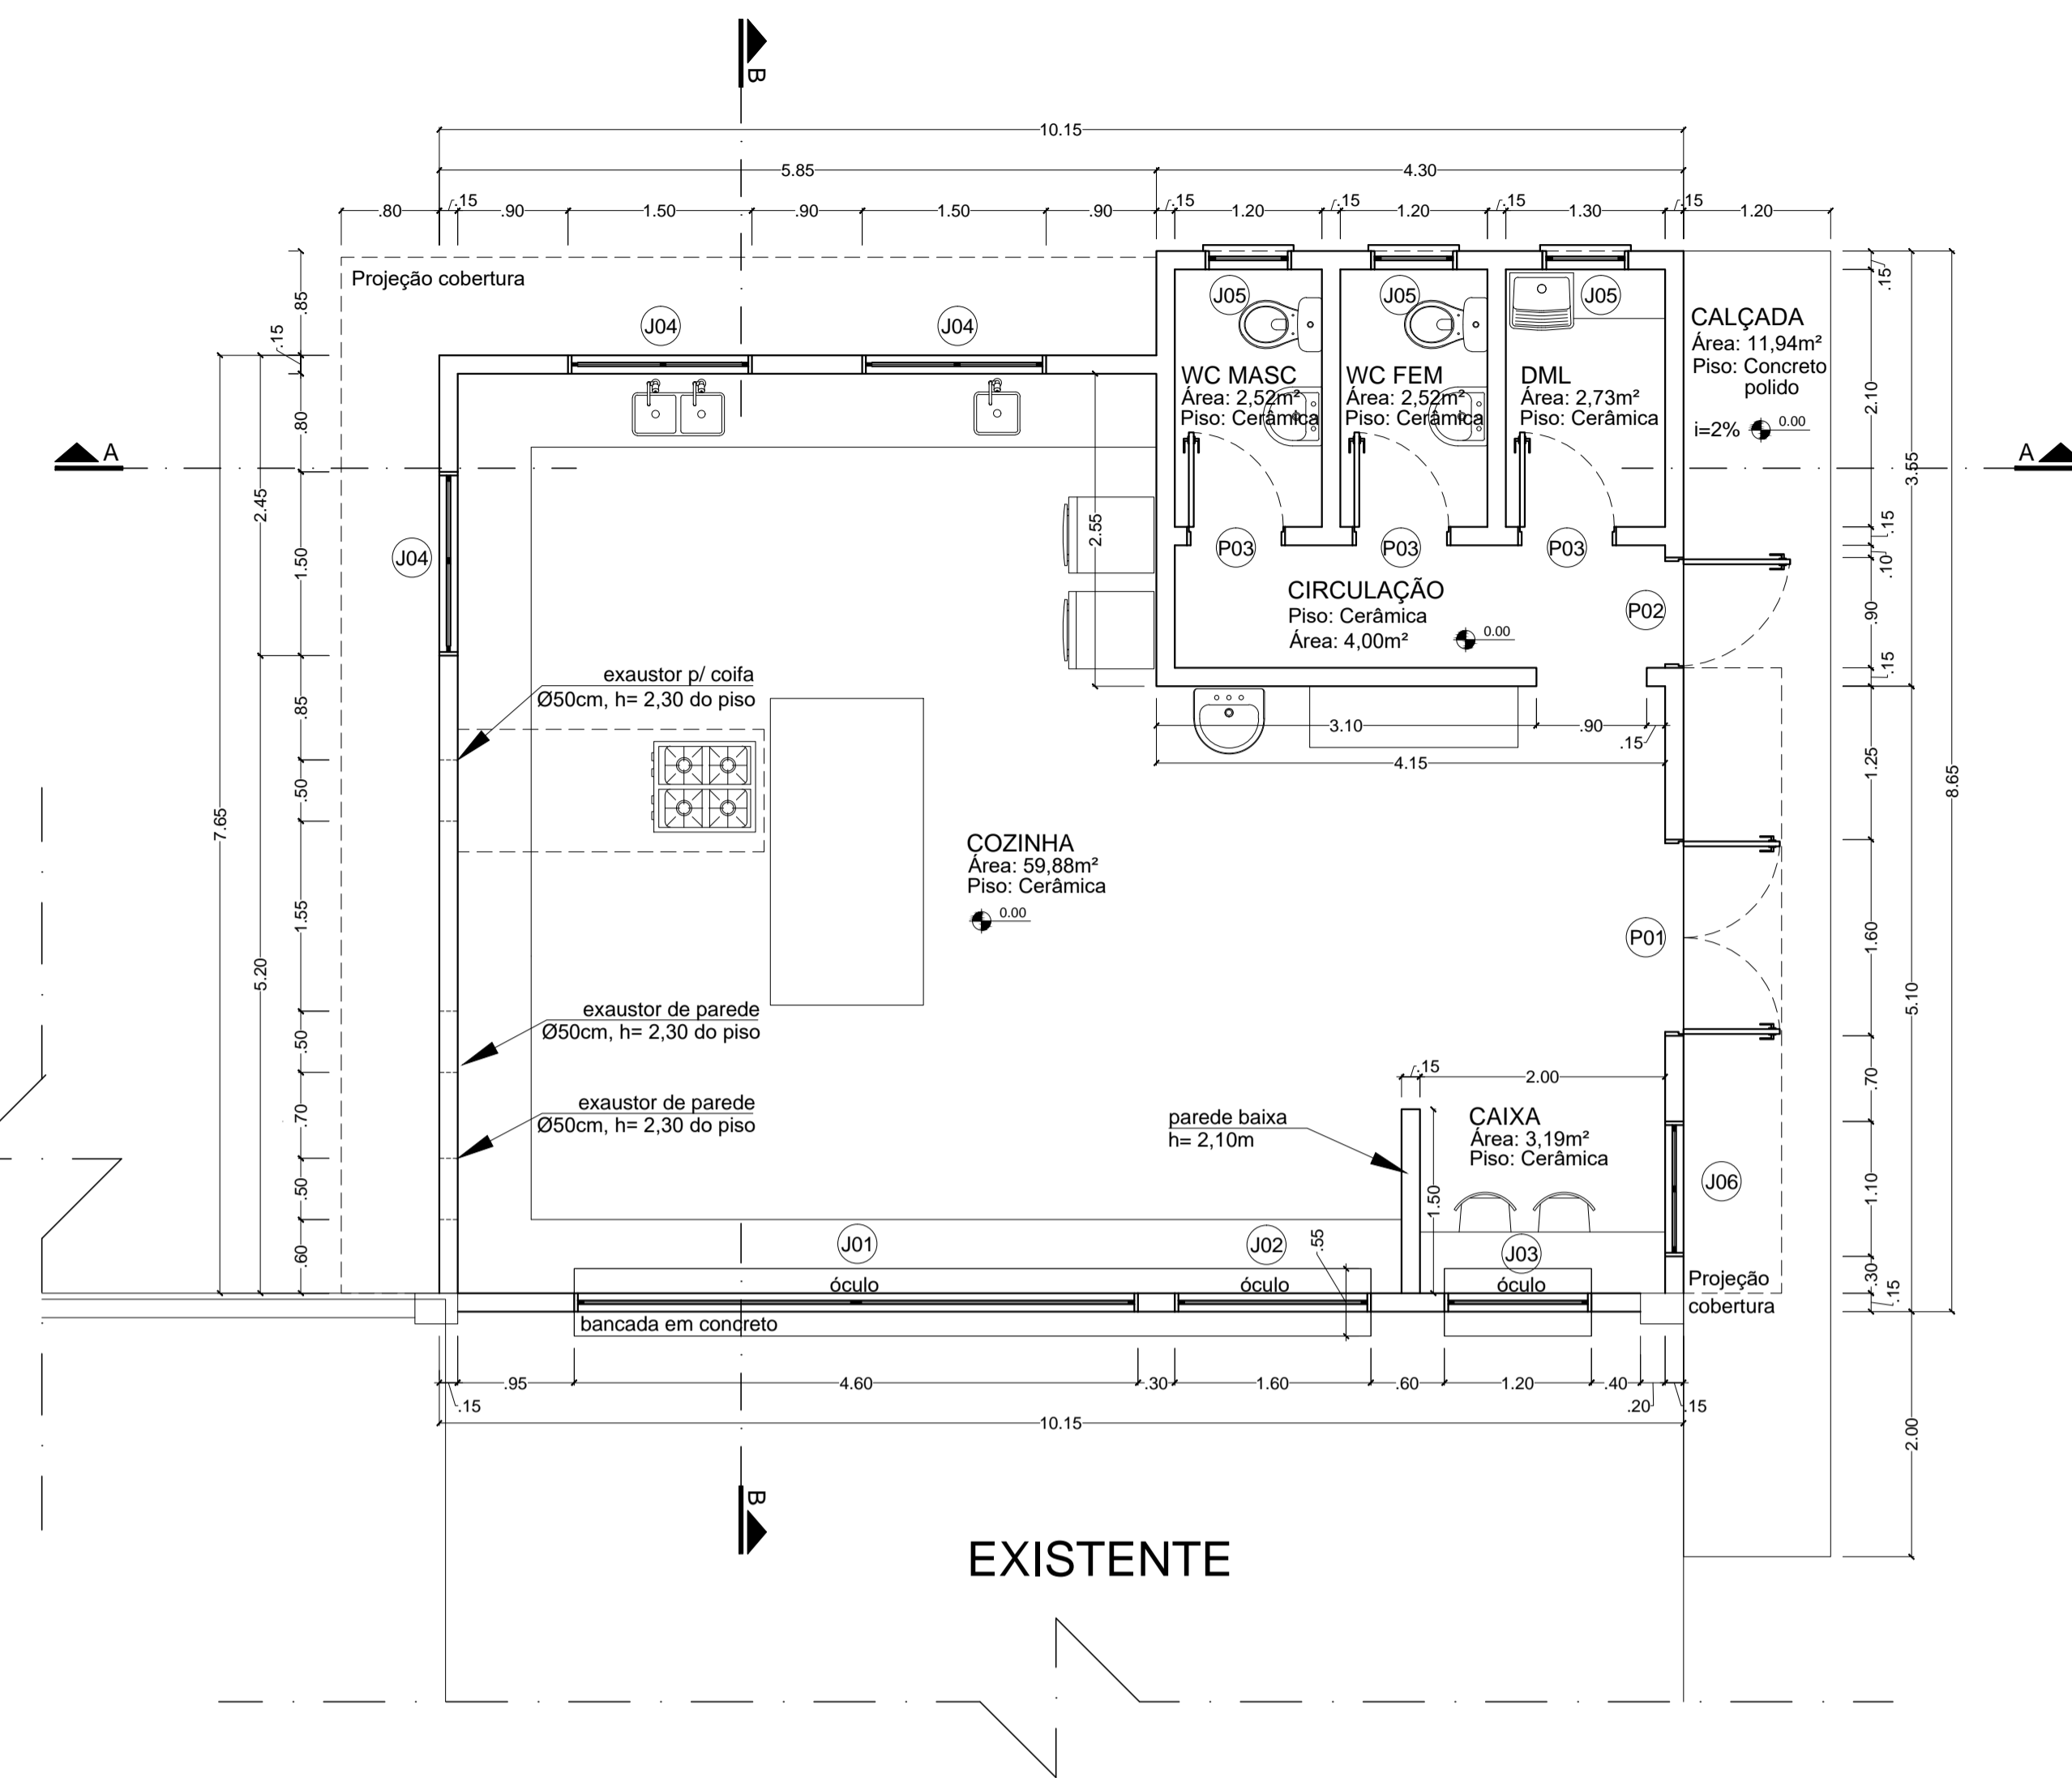


Planta Baixa Cozinha Esc.: 1/50

**Tabela de Esquadrias**


Qtd.	Dimensões	Tipo	Material	Área (m²)
J01	01 4,60x1,00/1,10	Girar para cima	Alumínio	4,60
J02	01 1,60x1,00/1,10	Girar para cima	Alumínio	1,60
J03	01 1,20x1,00/1,10	Girar para cima	Alumínio	1,20
J04	03 1,50x0,60/1,70	Maxi-ar 02 folhas	Alumínio e vidro	0,90
J05	03 0,7x0,60/1,50	Maxi-ar	Alumínio e vidro	0,42
J06	01 1,10x0,60/1,10	Correr 02 folhas	Alumínio e vidro	0,66
P01	01 1,60x2,10	Abriu 2 folhas	Alumínio	3,36
P02	01 0,90x2,10	Abriu 01 folha	Alumínio	1,89
P03	03 0,80x2,10	Abriu 01 folha	Alumínio	1,68
P04	01 0,60x1,50	Abriu 01 folha	Alumínio	0,90

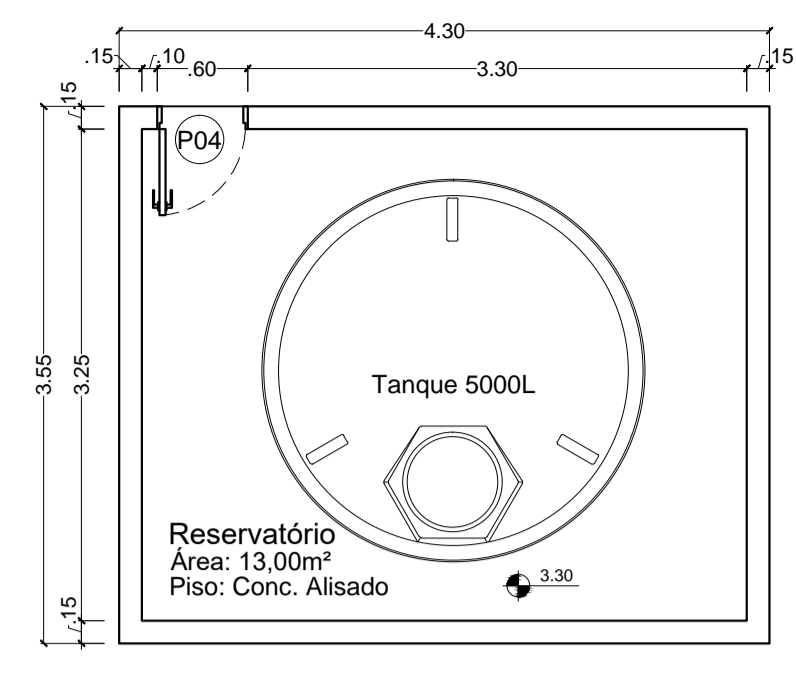


Reservatório Esc.: 1/50

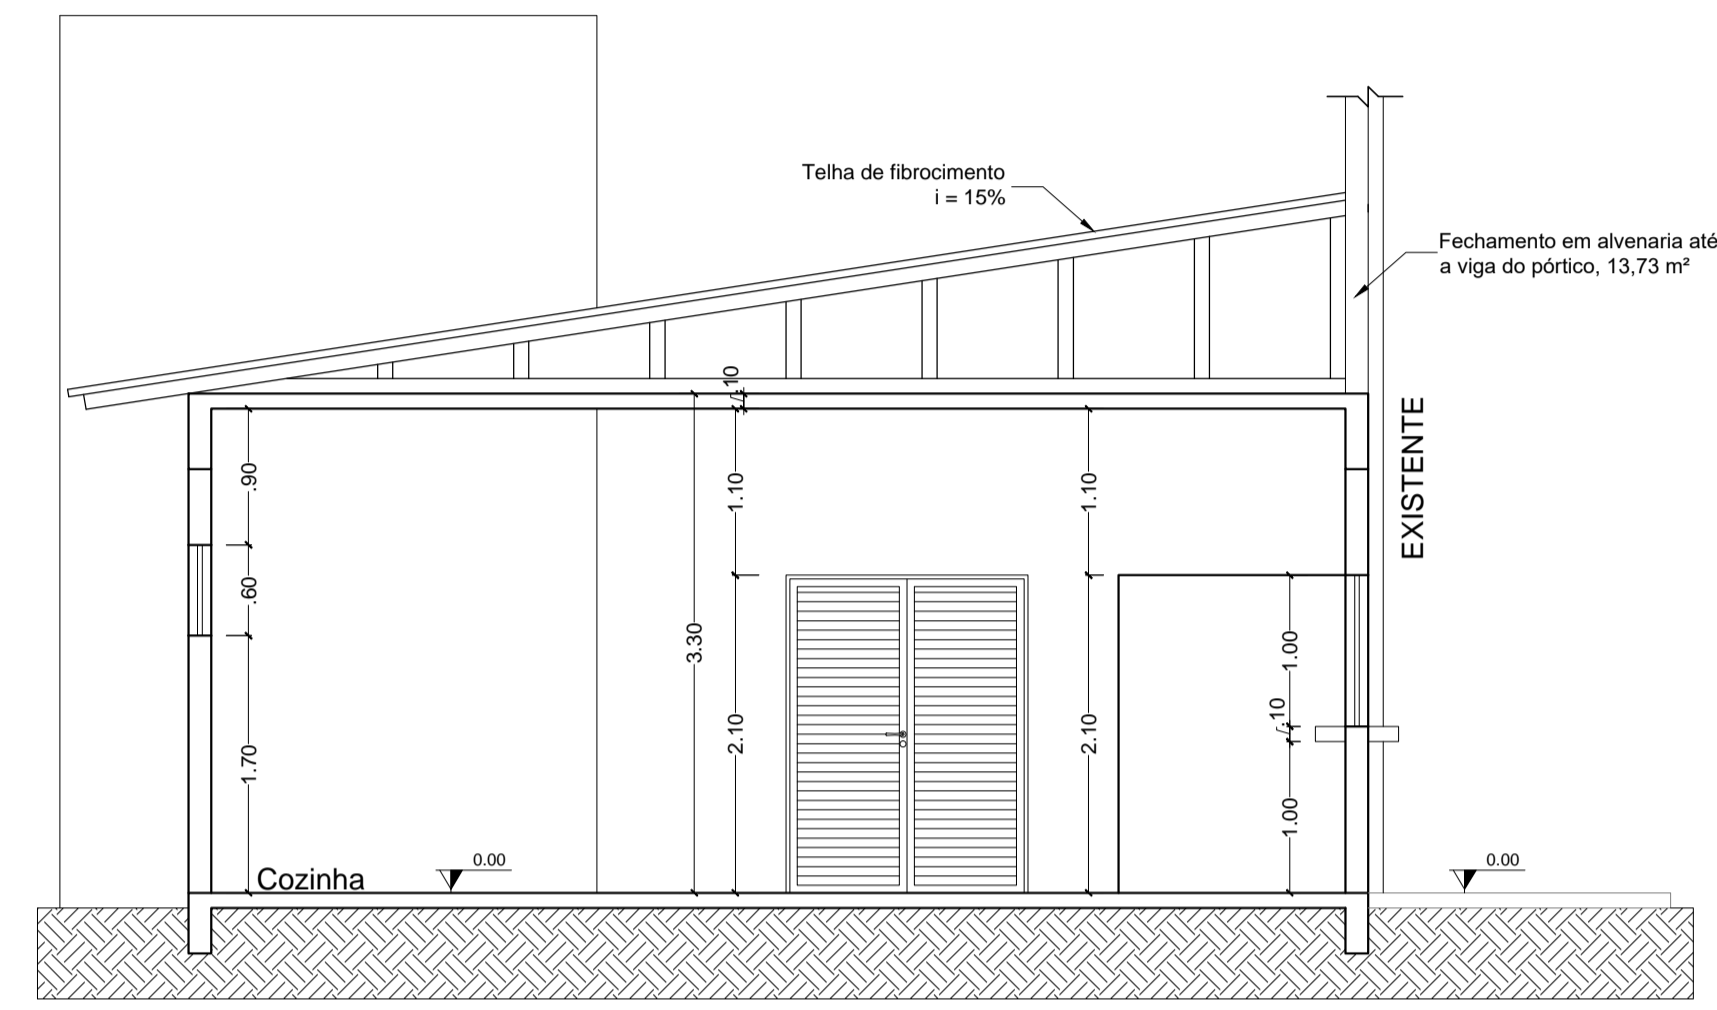


Corte B.B Esc.: 1/50

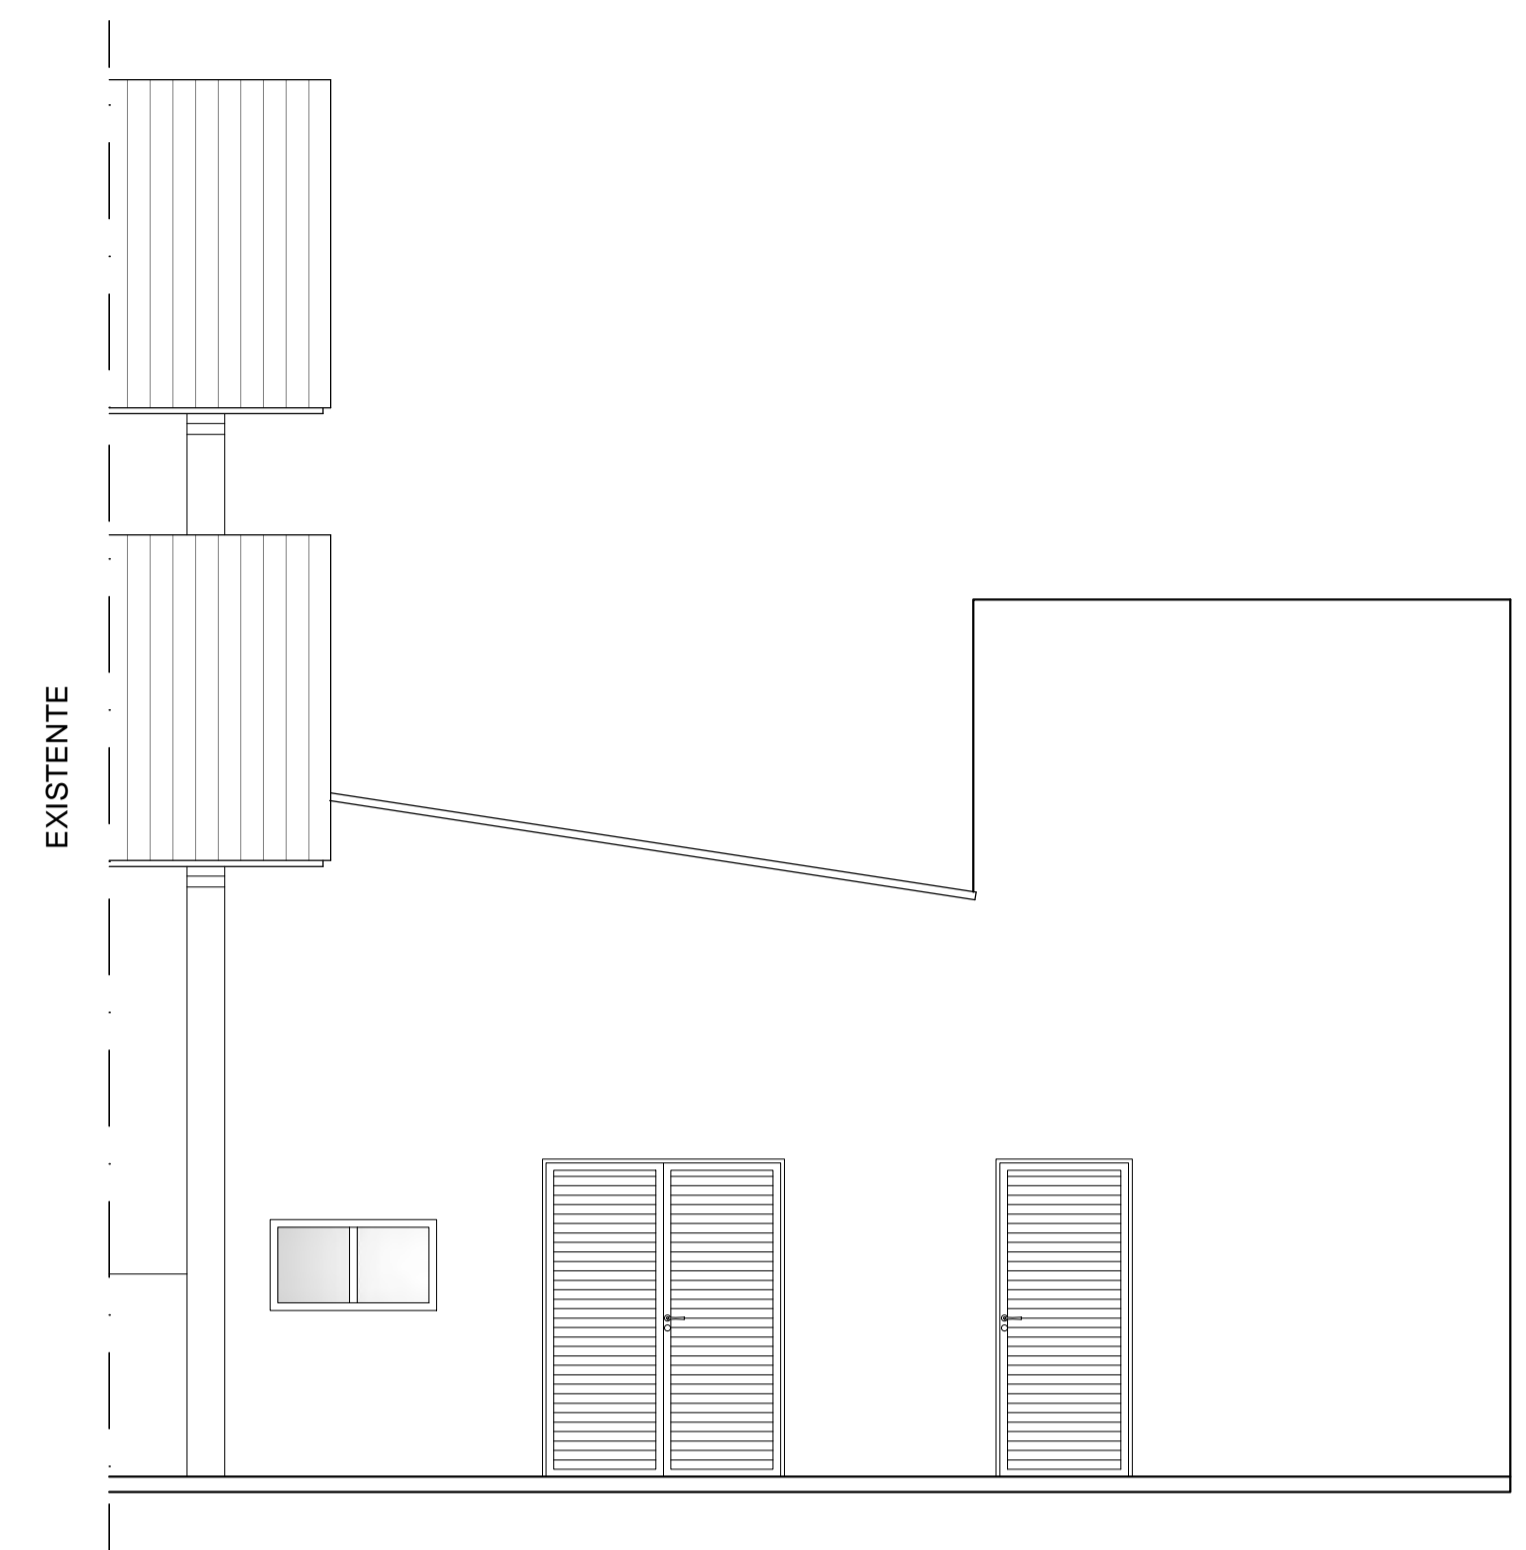

Fachada Lateral Direita Esc.: 1/50

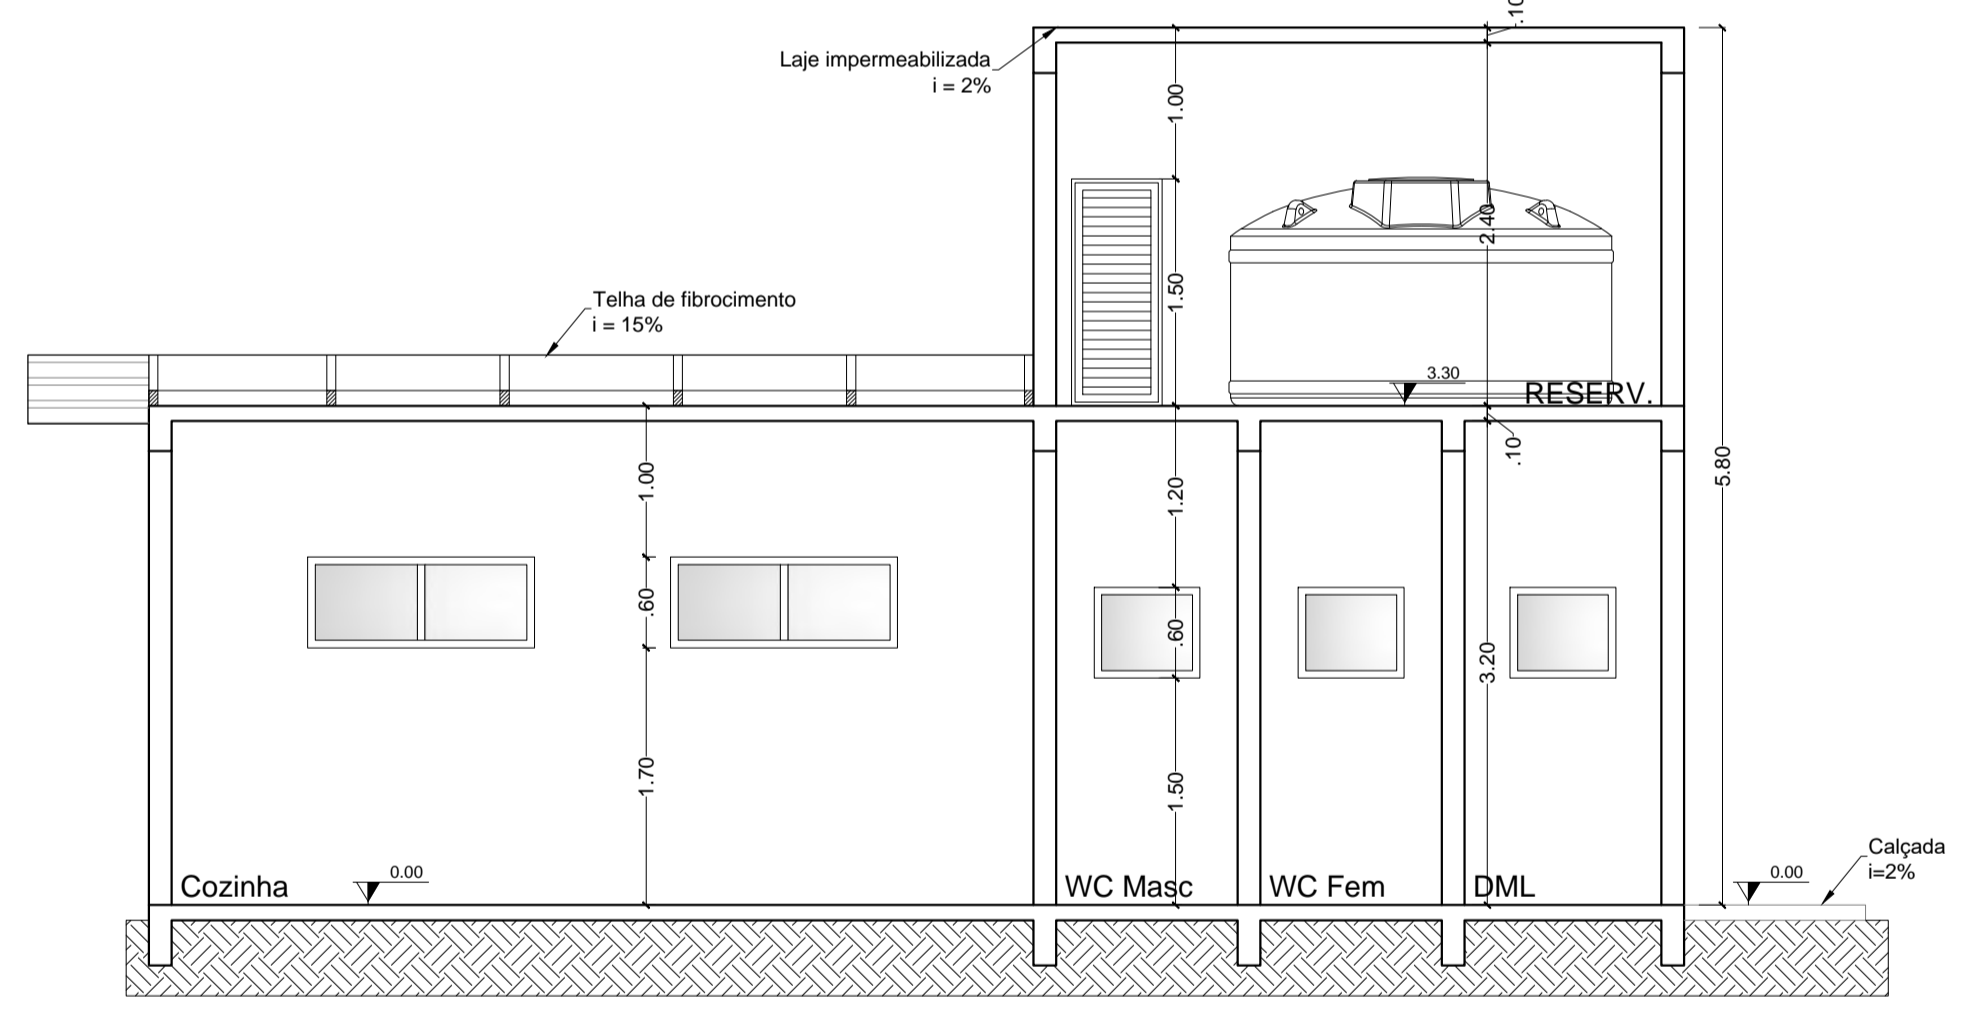


Corte A.A Esc.: 1/50

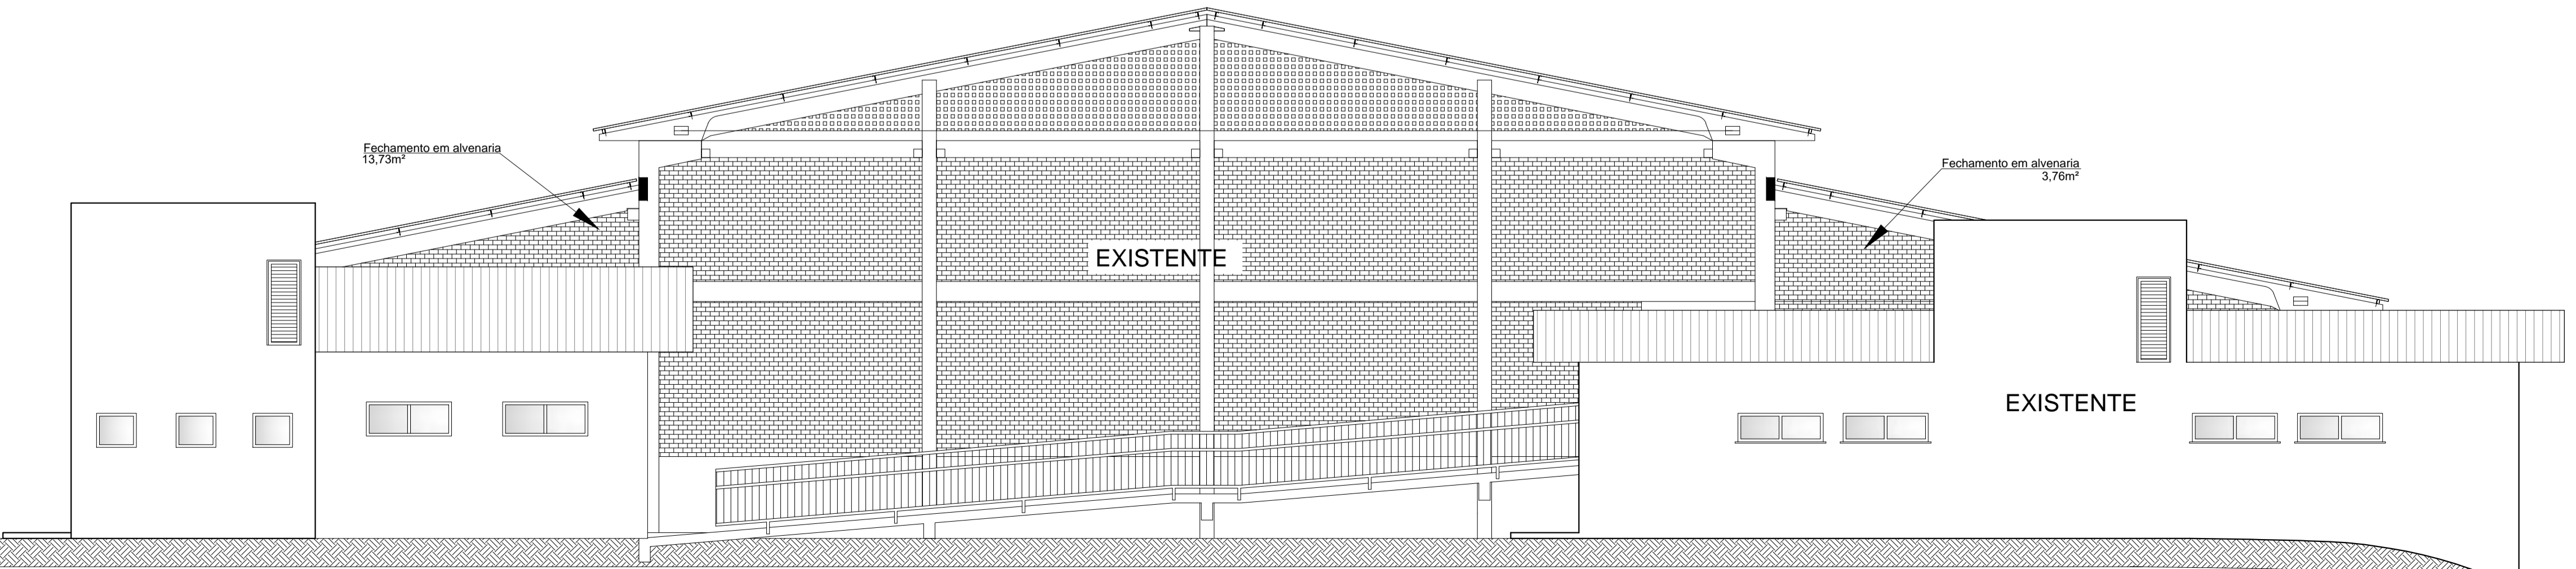


Fachada de Fundos Esc.: 1/75

**PROJETO ARQUITETÔNICO**


CLIENTE/ENDEREÇO	PREFEITURA MUNICIPAL DE PIRATUBA Rua Gov. Jorge Lacerda, 133, Piratuba/SC		
DESCRIÇÃO	4ª ETAPA DO CENTRO DE EVENTOS DO PARQUE DE EXPOSIÇÕES		
REFERÊNCIAS	COZINHA: PLANTA BAIXA, CORTES, FACHADAS, RESERVATÓRIO TABELA DE ESQUADRIAS		
ESCALA	INDICADA	DATA	OCTUBRO / 2021
ÁREAS	TOTAL:	105,32m²	
AUTOR	PROPRIETÁRIO		PREFEITURA MUNICIPAL DE PIRATUBA
JULIA G S CAVALHEIRO CREA-SC: 156470-3	CÓDIGO		R1
	PRANCHA		02/03

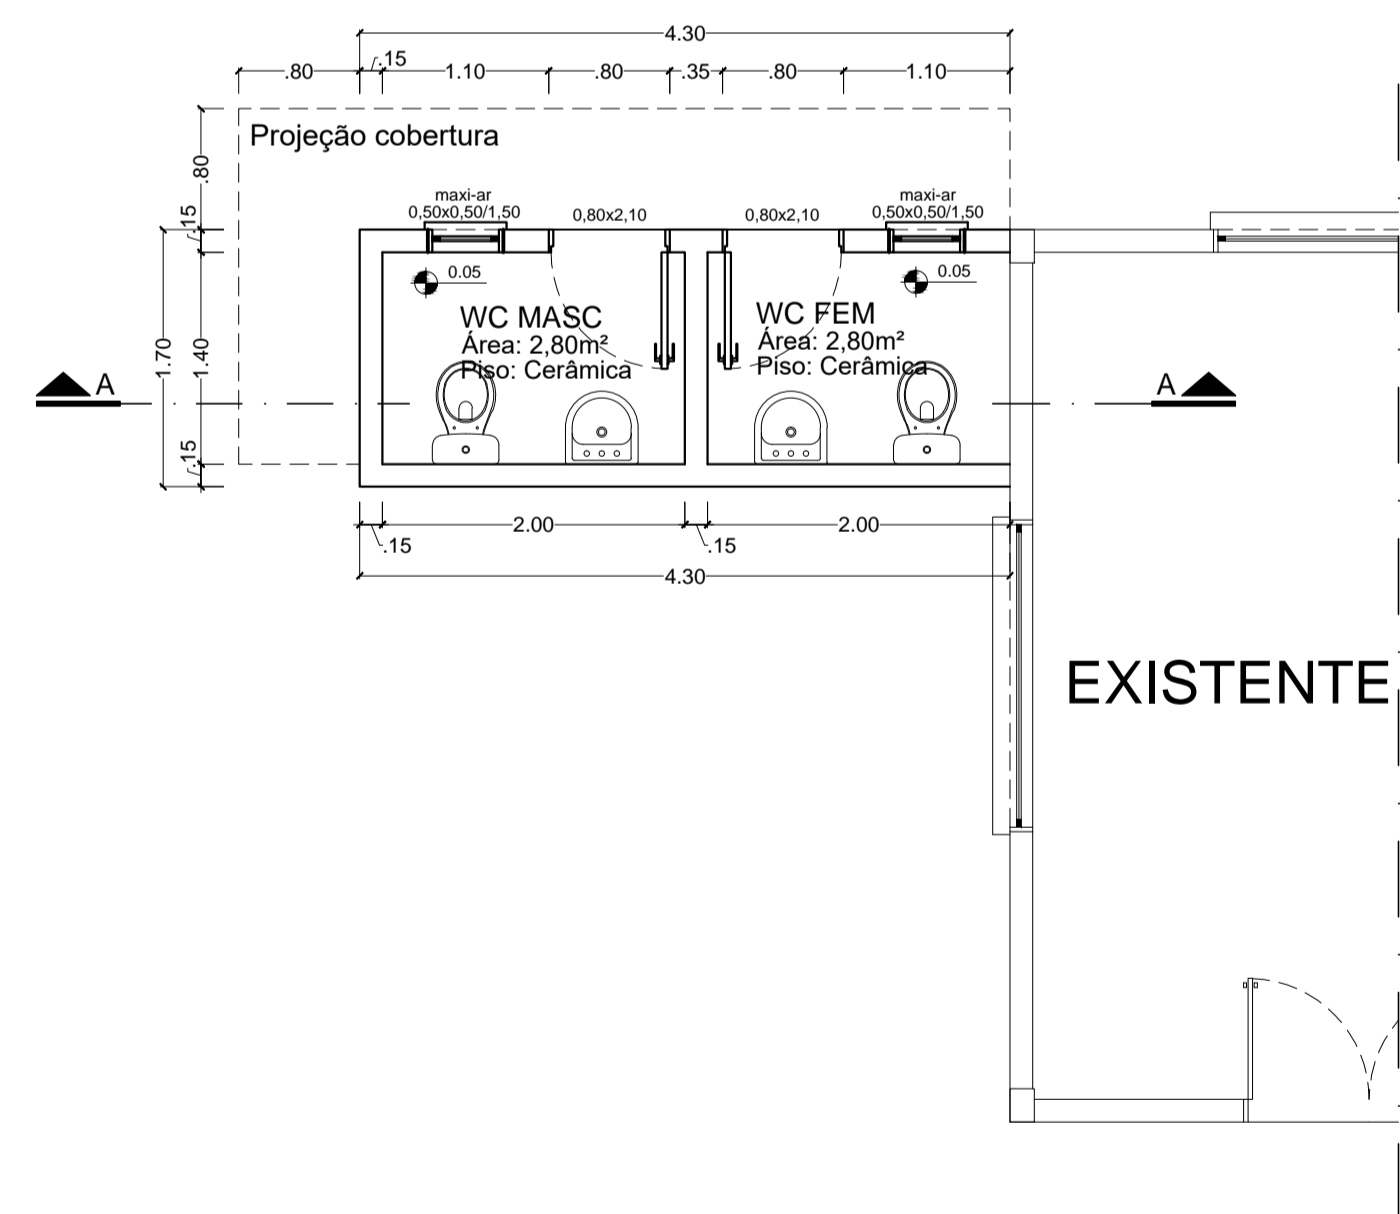


Planta Baixa Banheiros Churrasqueira Esc.: 1/50

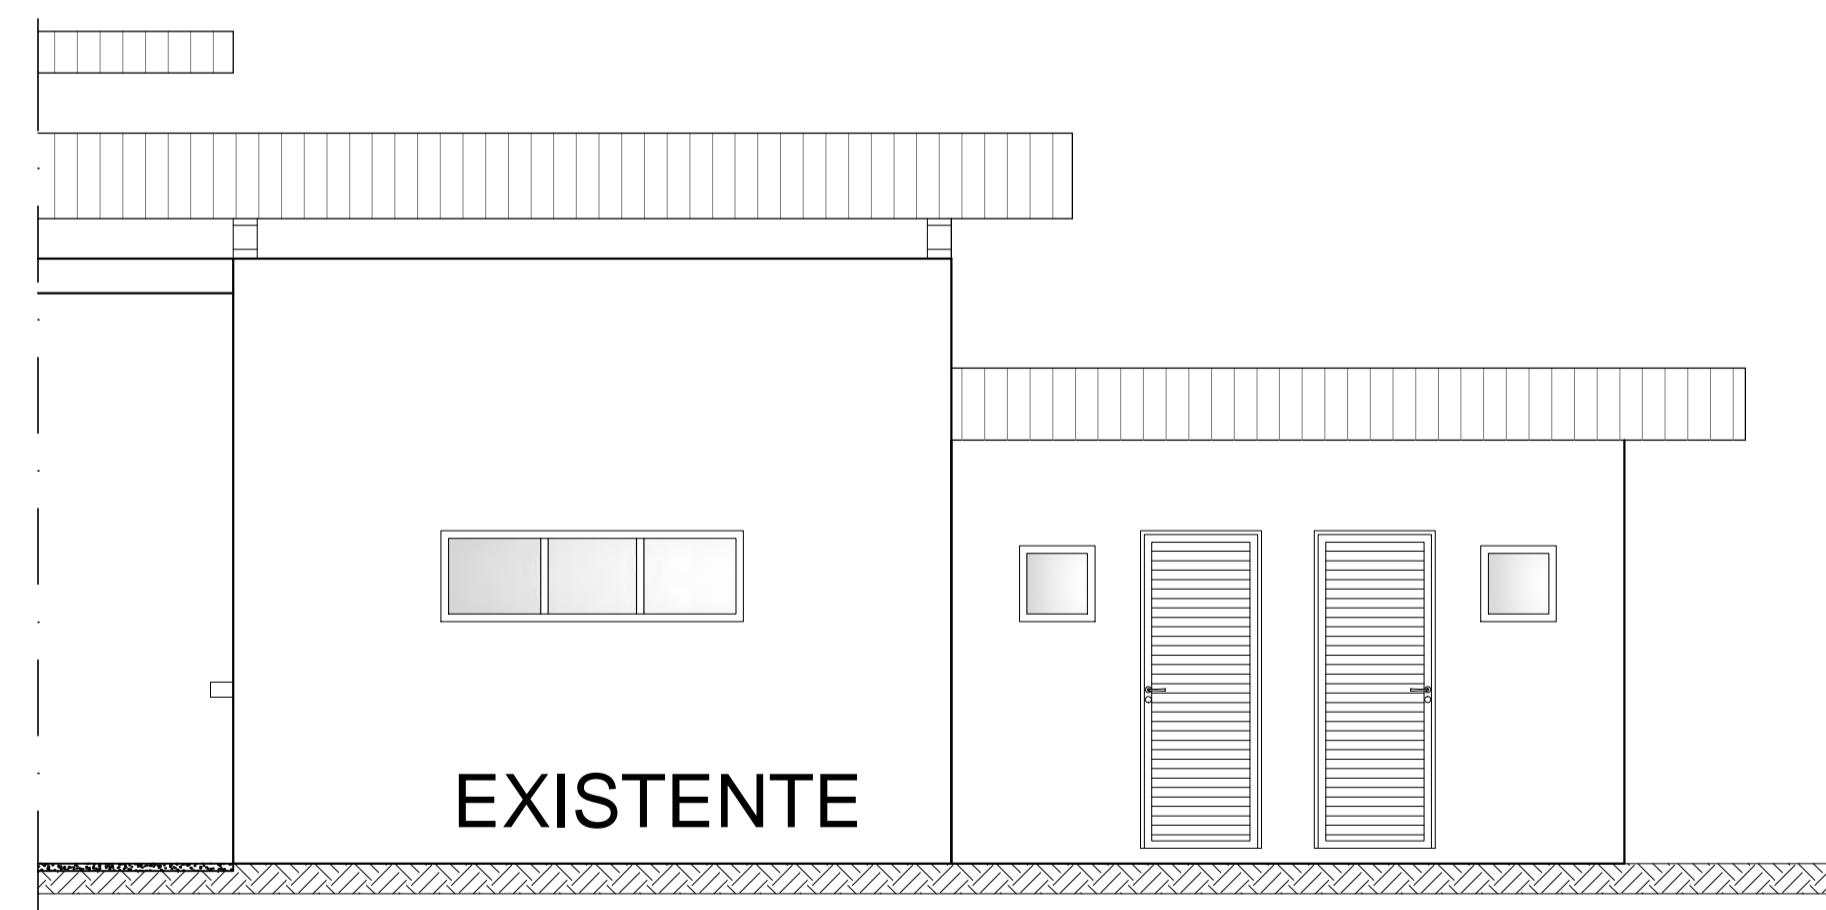

Fachada Frontal Esc.: 1/50

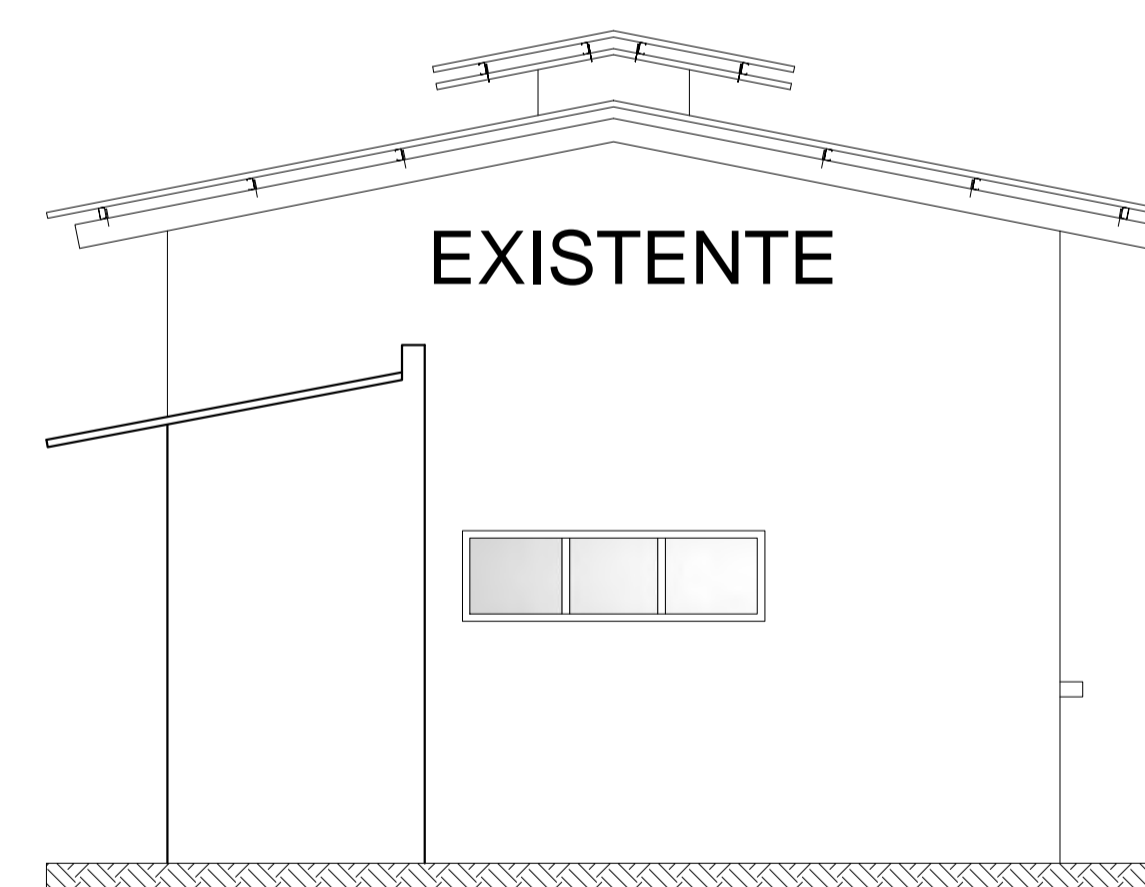

Fachada Lateral Esc.: 1/50

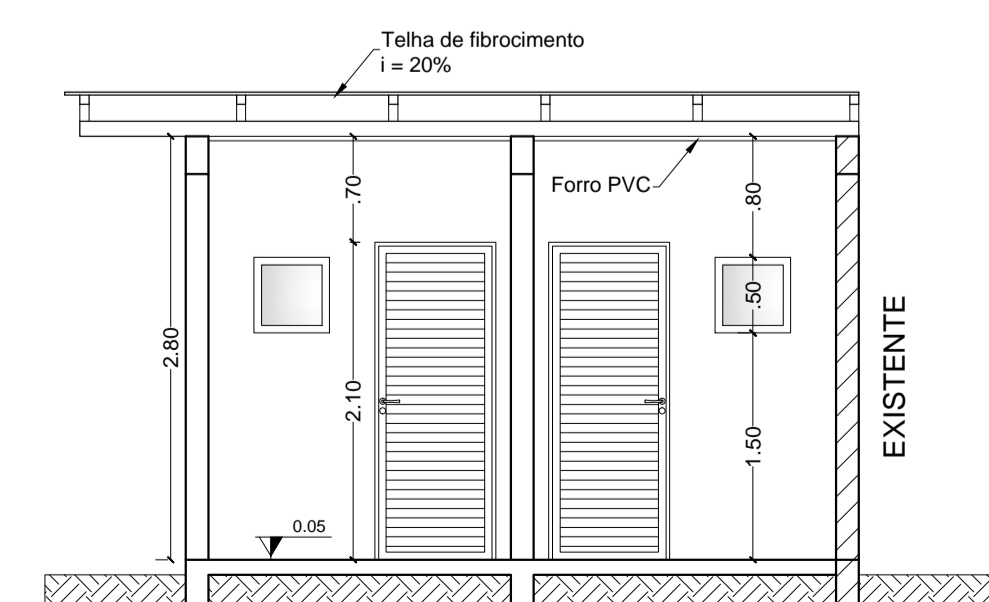

Corte A.A Esc.: 1/50

## PROJETO ARQUITETÔNICO

CLIENTE/ENDEREÇO	PREFEITURA MUNICIPAL DE PIRATUBA Rua Gov. Jorge Lacerda, 133, Piratuba/SC		
DESCRIÇÃO	4ª ETAPA DO CENTRO DE EVENTOS DO PARQUE DE EXPOSIÇÕES		
REFERÊNCIAS	CHURRASQUEIRA: PLANTA BAIXA BANHEIROS, CORTE E FACHADAS		
ESCALA	INDICADA	DATA	OUTUBRO / 2021
		ÁREAS	TOTAL: 105,32m <sup>2</sup>
AUTOR	PROPRIETÁRIO		PREFEITURA MUNICIPAL DE PIRATUBA
JULIA G S CAVALHEIRO CREA-SC 156470-3	CÓDIGO		R1
	PRANCHA		03/03