


Planta Baixa de Implantação Elétrica - Cozinha Esc.: 1/50

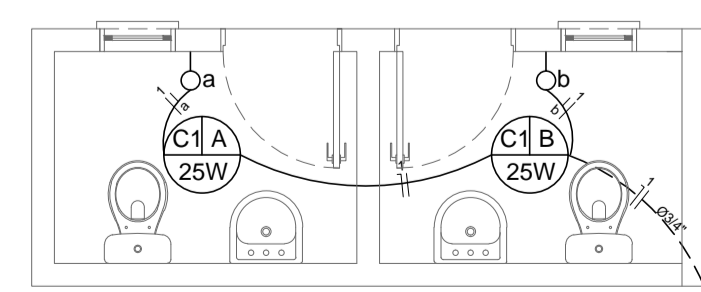


Planta Baixa de Implantação Elétrica Esc.: 1/50  
Banheiros (Churrasqueira)

QUADRO DE CARGAS - COZINHA

Circuito	Descrição	Pot Total (W)	Fases	Seção (mm <sup>2</sup> )	Disj (A)
1	Iluminação	790	R	1.5	15.0
2	Tomadas ilum. emergência	200	S	2.5	20.0
3	Tomadas de Uso Geral	1000	T	2.5	20.0
4	Exaustores	600	R	2.5	20.0
5	TUG - equipamentos	1800	S	2.5	20.0
6	TUG - equipamentos	1800	T	2.5	20.0
7	TUG - equipamentos	1200	R	2.5	20.0
8	TUE - torneira elétrica	3800	S	4.0	25.0
9	TUE - torneira elétrica	3800	T	4.0	25.0
10	TUE - torneira elétrica	3800	R	4.0	25.0
11	Reserva				
12	Reserva				
13	Reserva				
<b>Total</b>		<b>18790</b>	<b>R/S/T</b>	<b>10.0</b>	<b>40.0</b>

LEGENDA SIMBOLOGIA

- QUADRO DE DISTRIBUIÇÃO
- ELETRODUTO PVC (NÃO COTADOS, CONSIDERAR Ø3/4")
- COND. NEUTRO, FASE, RETORNO E TERRA
- PONTO PARA TOMADA h=0,30m
- PONTO PARA TOMADA h= 1,20m
- PONTO PARA TOMADA h= 2,20m
- INTERRUPTOR
- EXAUSTOR DE PAREDE (c/ chave reversora)
- PONTO PARA LUMINÁRIA 1x25w FLUORESCENTE
- PONTO PARA LUMINÁRIA 2x40w FLUORESCENTE

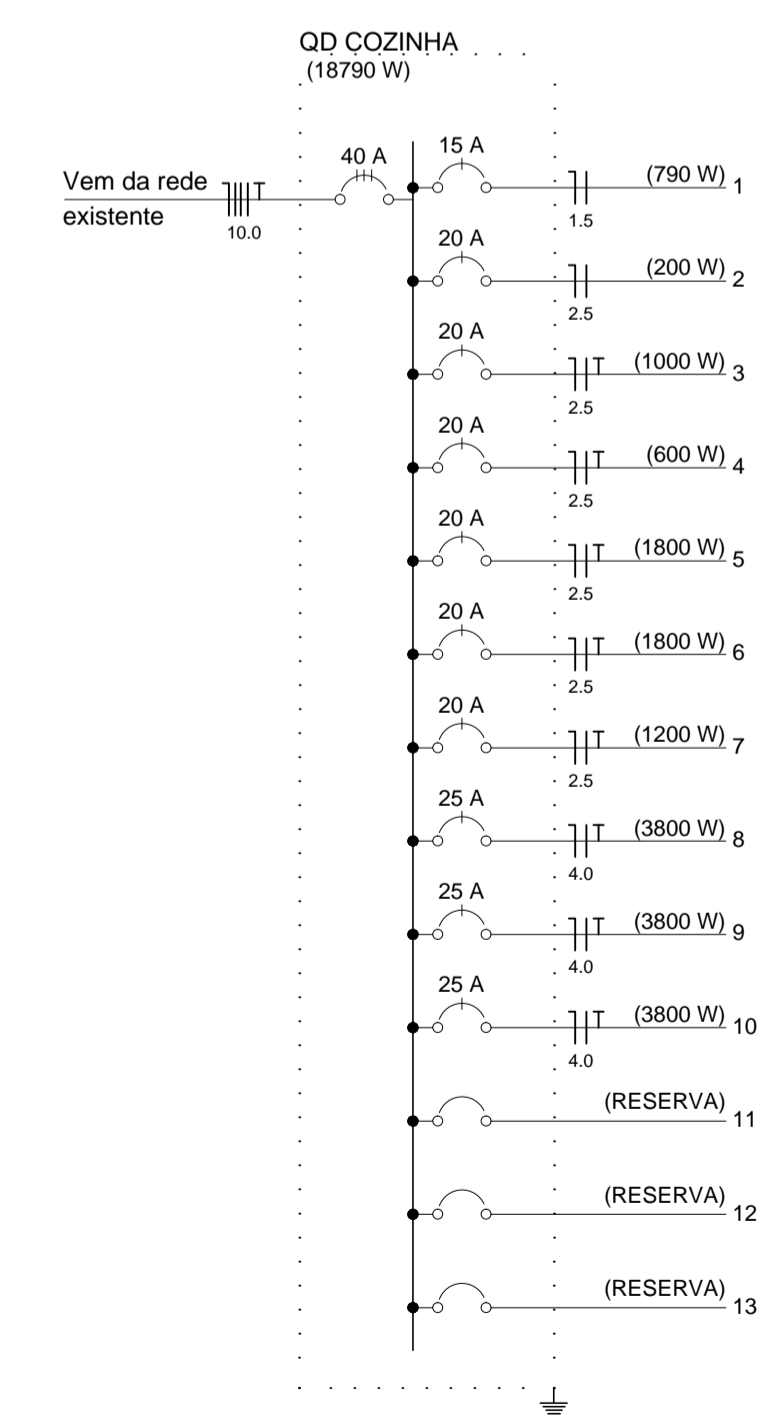

PROJETO ELÉTRICO

CLIENTE/ENDEREÇO: PREFEITURA MUNICIPAL DE PIRATUBA  
Rua Gov. Jorge Lacerda, 133, Piratuba/SC

DESCRIÇÃO: 4ª ETAPA DO CENTRO DE EVENTOS DO PARQUE DE EXPOSIÇÕES

REFERÊNCIAS: PLANTAS BAIXAS REDE ELÉTRICA - COZINHA (C. EVENTOS) E SANITÁRIOS (CHURRASCO), LEGENDAS, DIAGRAMA UNIFILAR E QUADRO DE CARGAS DA COZINHA

ESCALA: INDICADA DATA: OUTUBRO / 2021 ÁREAS: TOTAL: 105,32m<sup>2</sup>

AUTOR: JULIA G S CAVALHEIRO CREA-SC: 156470-3 PROPRIETÁRIO: PREFEITURA MUNICIPAL DE PIRATUBA

CÓDIGO: R2 PRANCHA: 01/01