
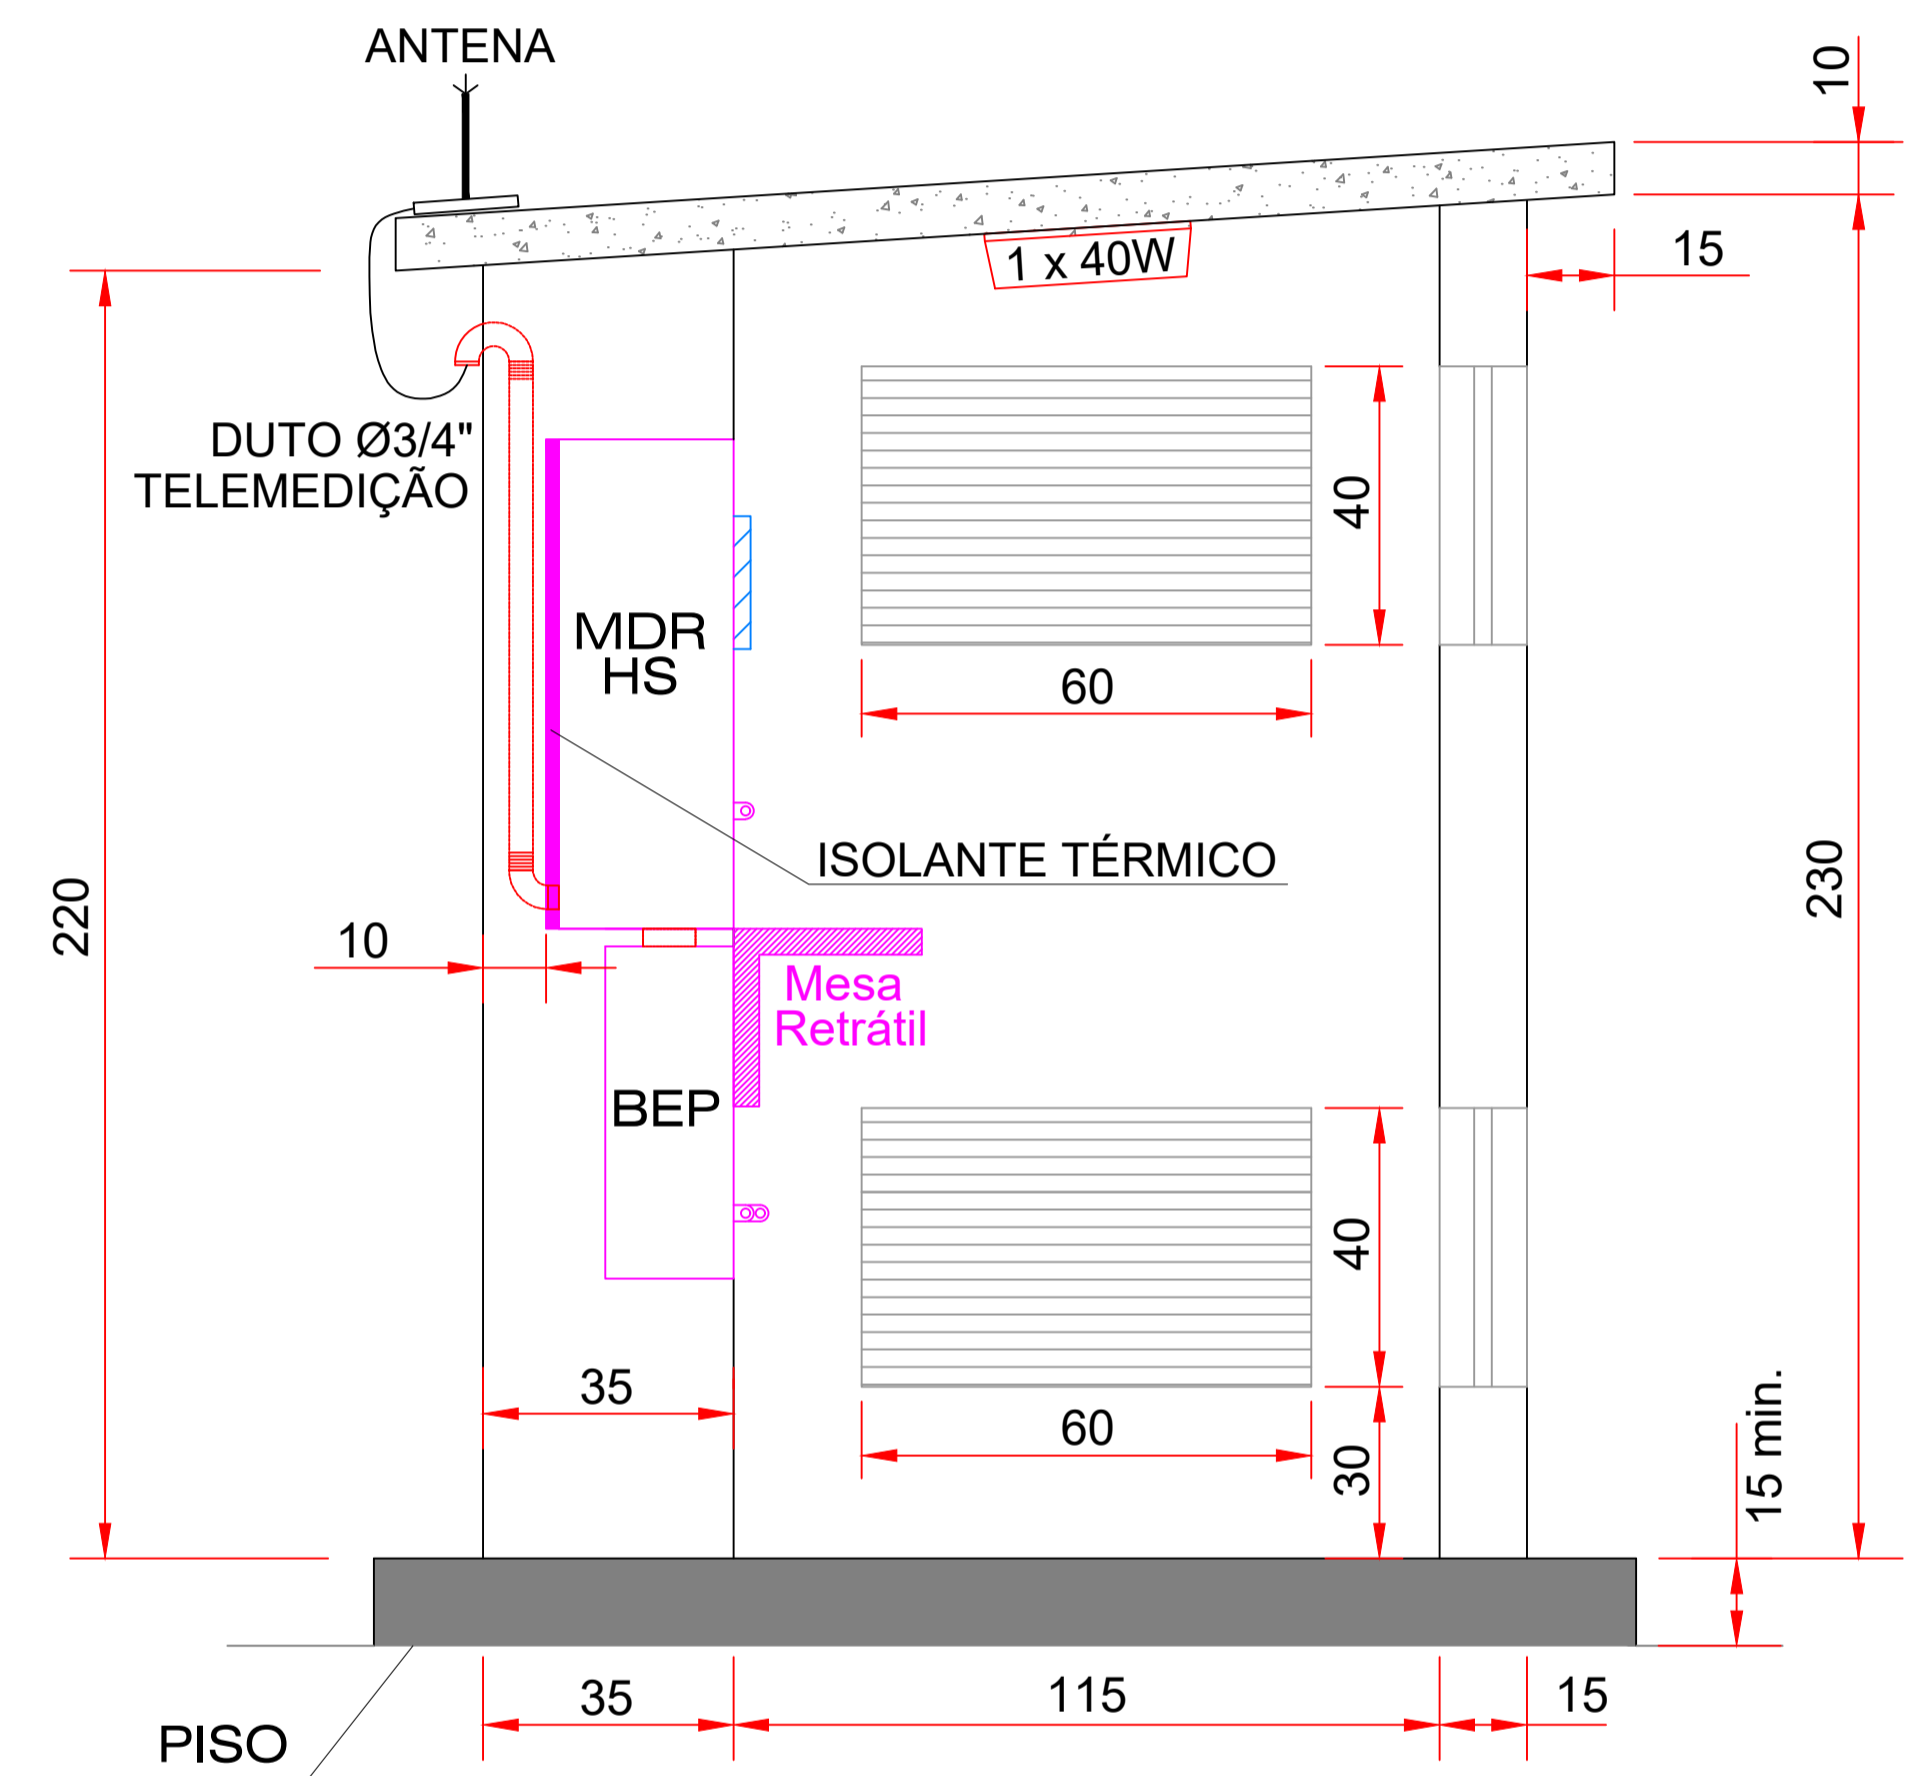


CORTE A-A'

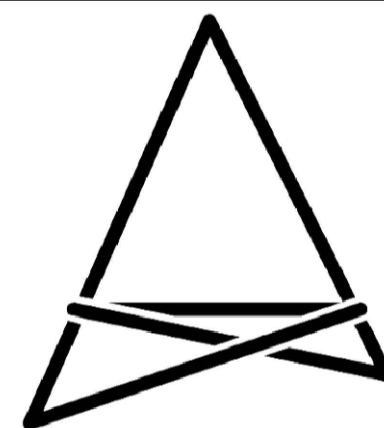

CORTE B-B'

PRANCHA 06/10 	AMBIENTE ARQUITETURA E ENGENHARIA LTDA ME CNPJ: 13.443.623/0001-80 Acesso Cidade Alta, nº 95, Sala 01, Bairro São Cristóvão, Capinzal/SC (49) 3555-1918		
	PROPRIETÁRIO MUNICÍPIO DE PIRATUBA CNPJ: 82.815.481/0001-58	ESCALA Indicada	Nº ART 8034553-4
	RESPONSÁVEL TÉCNICO Eng. Eletricista Luiz Roberto da Silva CREA 046709-4	DATA 28/10/2021	Nº S.O. CELESC 360932
	PROJETO Cabine de Medição 112,5 kVA (Prof. Amélia Poletto Hepp)	REFERÊNCIA DETALHE DO ABRIGO MEDIÇÃO 01	LOCAL Rua Boa Vista, Num. 400 Centro de Piratuba-SC, CEP 89667-000