


DETALHE CAIXA DE INSPEÇÃO MEDIDAS EM: mm SEM ESCALA

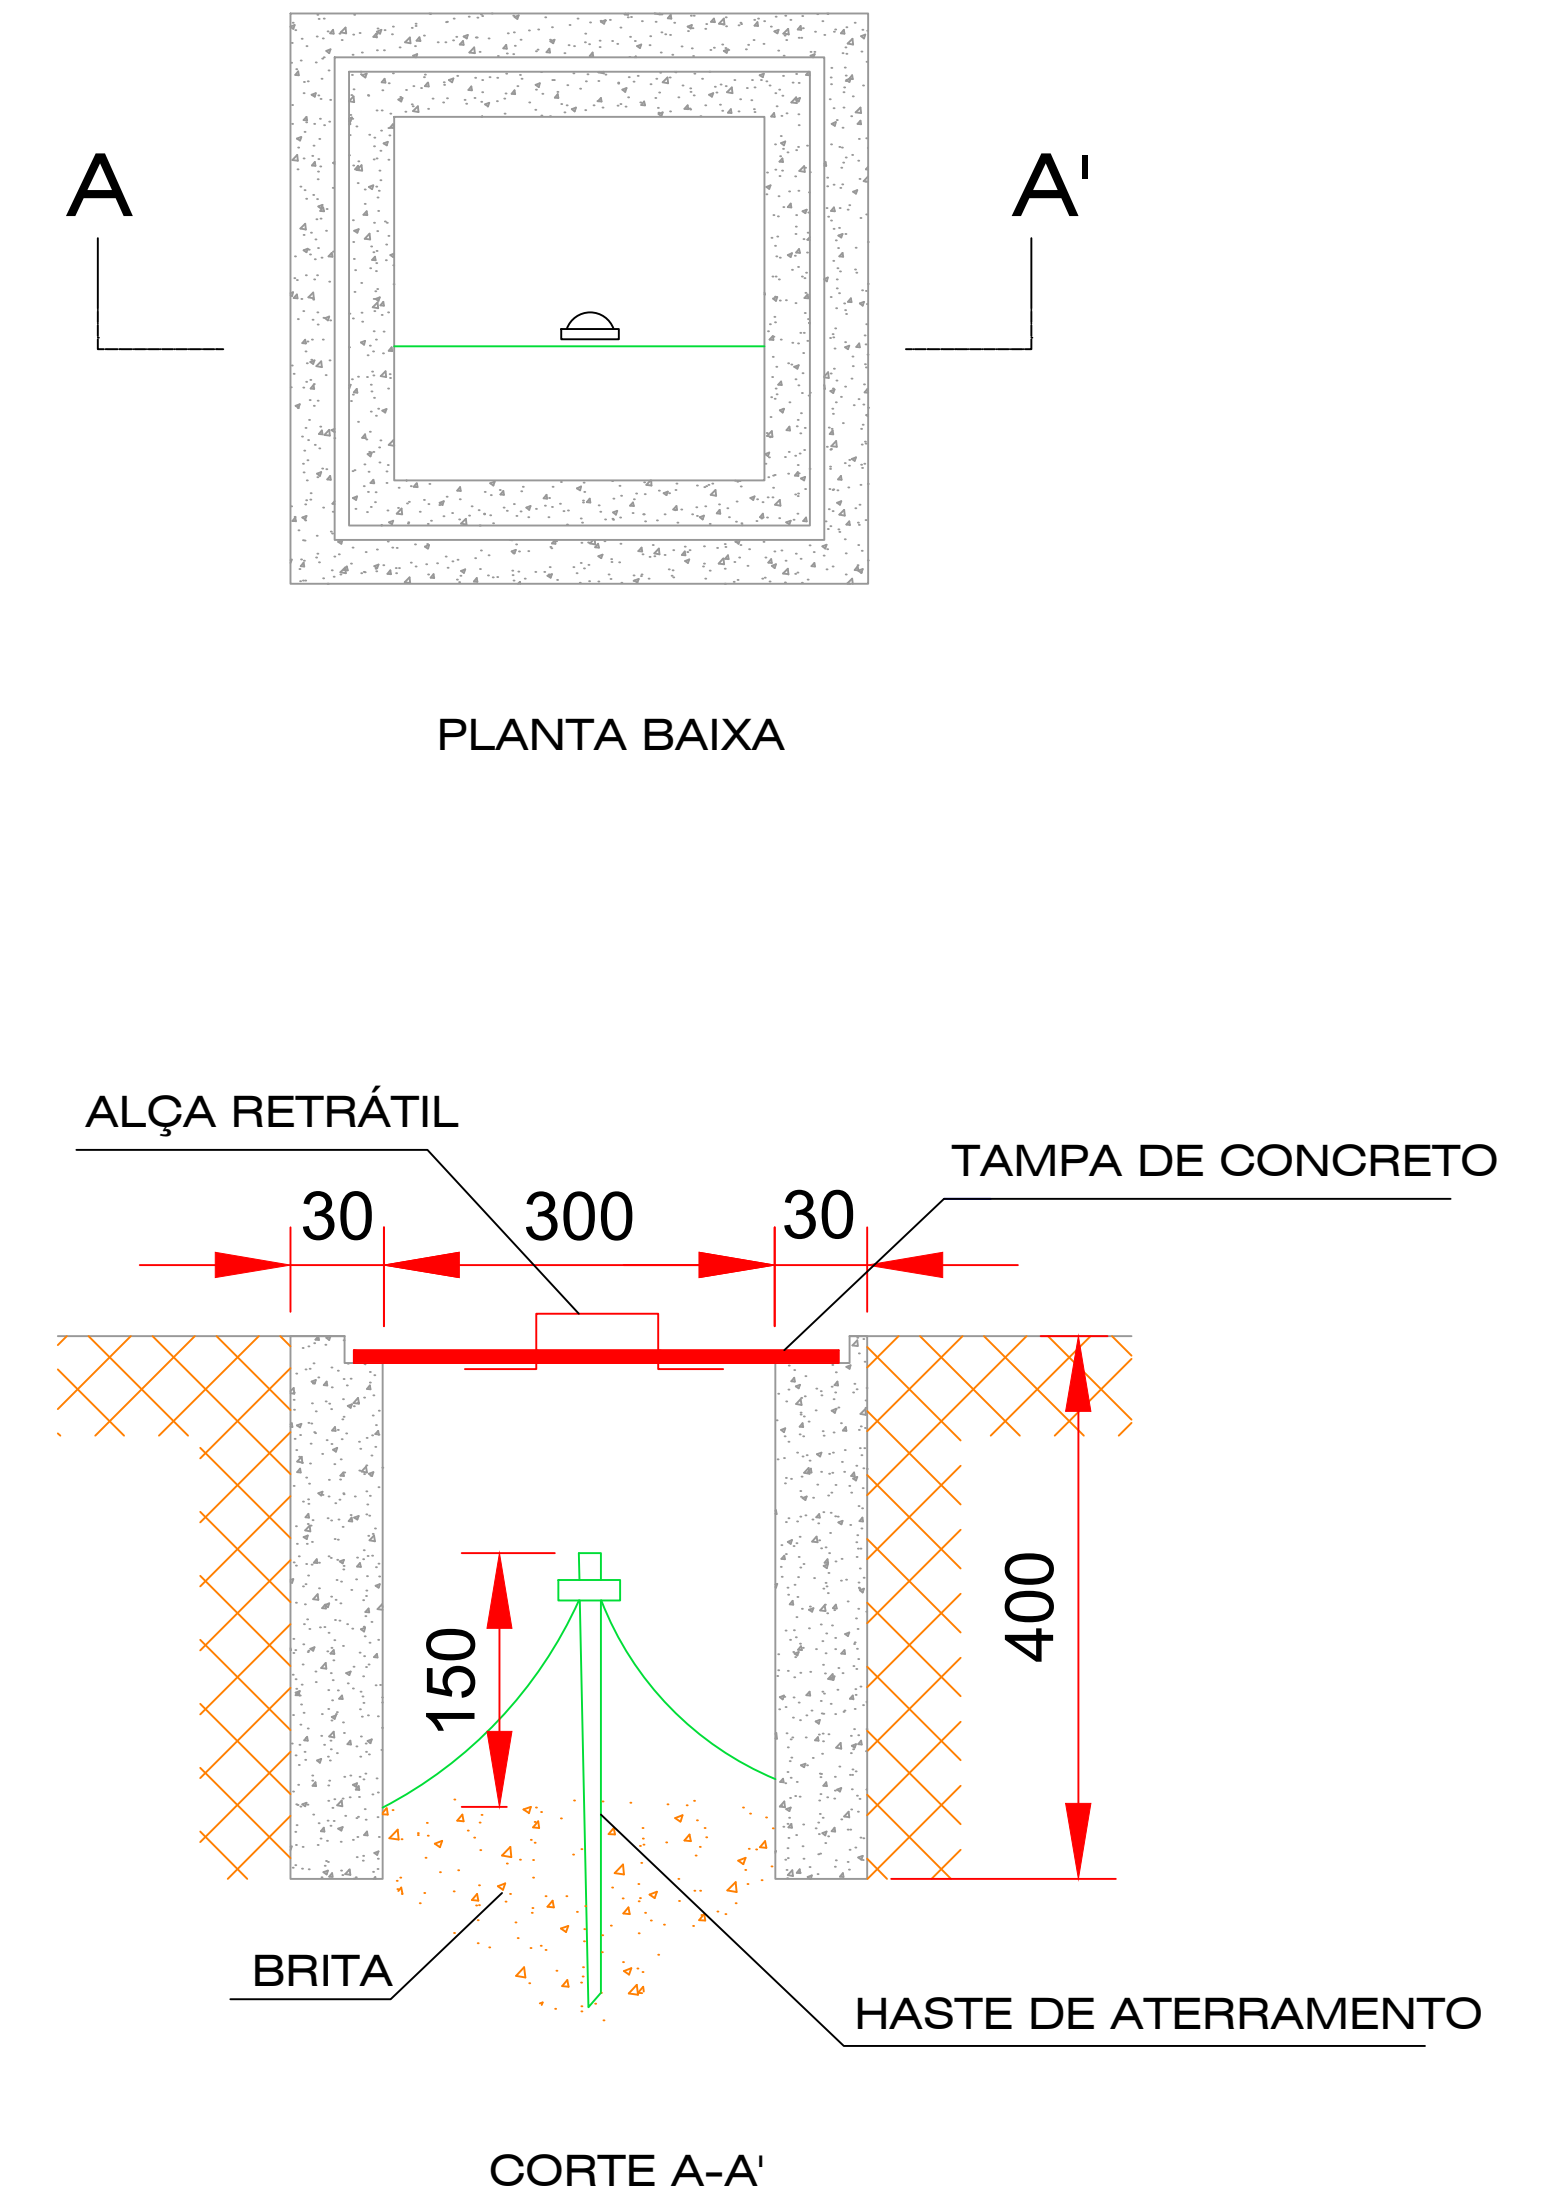

É necessário que os pontos de conexão entre os elementos do sistema de aterramento sejam necessariamente feitos através de conectores; não fazendo uso de solda exotérmica.

DETALHE MALHA DE ATERRAMENTO MEDIDAS EM: m SEM ESCALA

PRANCHA 09/10	AMBIENCE ARQUITETURA E ENGENHARIA LTDA ME CNPJ: 13.443.623/0001-80 Acesso Cidade Alta, nº 95, Sala 01, Bairro São Cristóvão, Capinzal/SC (49) 3555-1918			
	PROPRIETÁRIO MUNICÍPIO DE PIRATUBA CNPJ: 82.815.481/0001-58	ESCALA Indicada	Nº ART 8034553-4	
	RESPONSÁVEL TÉCNICO Eng. Eletricista Luiz Roberto da Silva CREA 046709-4	DATA 28/10/2021	Nº S.O. CELESC 360932	
	PROJETO Cabine de Medição 112,5 kVA (Prof. Amélia Poletto Hepp)	REFERÊNCIA DETALHES DA INSTALAÇÃO 02	LOCAL Rua Boa Vista, Num. 400 Centro de Piratuba-SC, CEP 89667-000	