

REALIZAÇÃO:

Estado de Santa Catarina  
 Prefeitura Municipal de Piratuba  
 Estância Hidromineral e Climática

Piratuba  
 # bom viver aqui

PROJETO:

**mais**  
 ENGENHARIA  
 desenvolvimento & sustentabilidade

**Everson Luciano Silva**  
 Eng. Civil - Reg. CREA/SC 043931-0

CONTRATO N.º:  
**064/2017**

DESENHO:  
**Claudiomar Medeiros**

PROJETO EXECUTIVO DE ENGENHARIA RODOVIÁRIA PARA OBRAS DE IMPLANTAÇÃO E PAVIMENTAÇÃO DA VIA DE LIGAÇÃO ENTRE A RODOVIA ESTADUAL SC-390 E A USINA HIDRELÉTRICA DE MACHADINHO LOCALIZADA NO MUNICÍPIO DE PIRATUBA/SC

**LOTE I**

Trecho: Usina Hidrelétrica de Machadinho até a Linha São Paulo

Cliente:  
 PREFEITURA MUNICIPAL DE PIRATUBA - SC

Endereço:  
 Rod. Municipal - Piratuba - SC

DISCIPLINA:  
**Projeto de Pavimentação**


DATA: Setembro de 2017

ESCALA: -

SEGMENTO:  
 0+0,00 a 213+0,00

EIXO:  
 15+0,00 a 175+0,00

PRANCHA:  
**PAV 01**

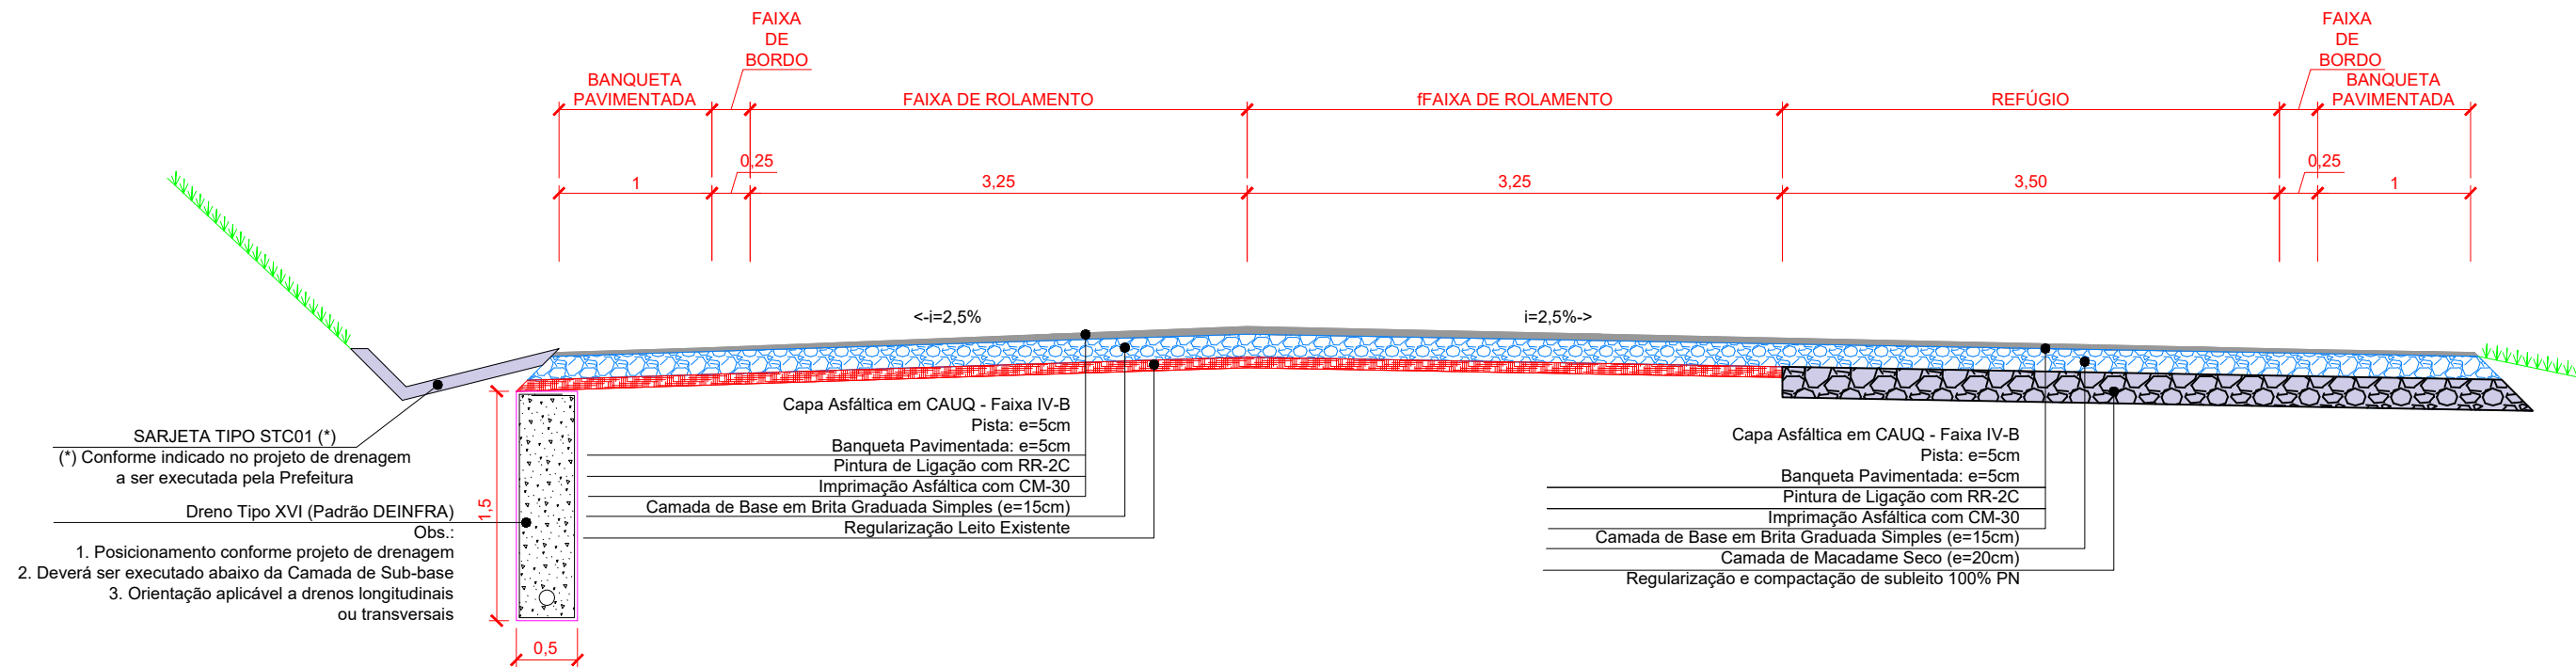

SARJETA TIPO STC01 (\*)  
 (\*) Conforme indicado no projeto de drenagem a ser executada pela Prefeitura

Dreno Tipo XVI (Padrão DEINFRA)  
 Obs.:  
 1. Posicionamento conforme projeto de drenagem  
 2. Deverá ser executado abaixo da Camada de Sub-base  
 3. Orientação aplicável a drenos longitudinais ou transversais

REALIZAÇÃO:

Estado de Santa Catarina  
 Prefeitura Municipal de Piratuba  
 Estância Hidromineral e Climática

PROJETO:

**Everson Luciano Silva**  
 Eng. Civil - Reg. CREA/SC 043931-0

CONTRATO N.º:  
**064/2017**

DESENHO:  
**Claudiomar Medeiros**

PROJETO EXECUTIVO DE ENGENHARIA RODOVIÁRIA PARA OBRAS DE IMPLANTAÇÃO E PAVIMENTAÇÃO DA VIA DE LIGAÇÃO ENTRE A RODOVIA ESTADUAL SC-390 E A USINA HIDRELÉTRICA DE MACHADINHO LOCALIZADA NO MUNICÍPIO DE PIRATUBA/SC

**LOTE I**

Trecho: Usina Hidrelétrica de Machadinho até a Linha São Paulo

Cliente: PREFEITURA MUNICIPAL DE PIRATUBA - SC	EIXO: 15+0,00 a 175+0,00
Endereço: Rod. Municipal - Piratuba - SC	PRANCHA: <b>PAV 02</b>
DISCIPLINA: <b>Projeto de Pavimentação</b>	
DATA: Setembro de 2017	SEGMENTO: 0+0,00 a 213+0,00