

REALIZAÇÃO:

Estado de Santa Catarina
 Prefeitura Municipal de Piratuba
 Estância Hidromineral e Climática

Piratuba
 # bom viver aqui

PROJETO:

mais
 ENGENHARIA
 desenvolvimento & sustentabilidade

Everson Luciano Silva
 Eng. Civil - Reg. CREA/SC 043931-0

CONTRATO N.º:
064/2017


DESENHO:
Claudiomar Medeiros

PROJETO EXECUTIVO DE ENGENHARIA RODOVIÁRIA PARA OBRAS DE IMPLANTAÇÃO E PAVIMENTAÇÃO DA VIA DE LIGAÇÃO ENTRE A RODOVIA ESTADUAL SC-390 E A USINA HIDRELÉTRICA DE MACHADINHO LOCALIZADA NO MUNICÍPIO DE PIRATUBA/SC

LOTE V

Trecho: Marianos até a Rod. SC-390

Cliente: PREFEITURA MUNICIPAL DE PIRATUBA - SC	EIXO: 781+0,00 a 1017+17,44
Endereço: Rod. Municipal - Piratuba - SC	PRANCHA: PAV 01
DISCIPLINA: Projeto de Pavimentação	
DATA: Setembro de 2017	SEGMENTO: 781+0,00 a 1017+17,44

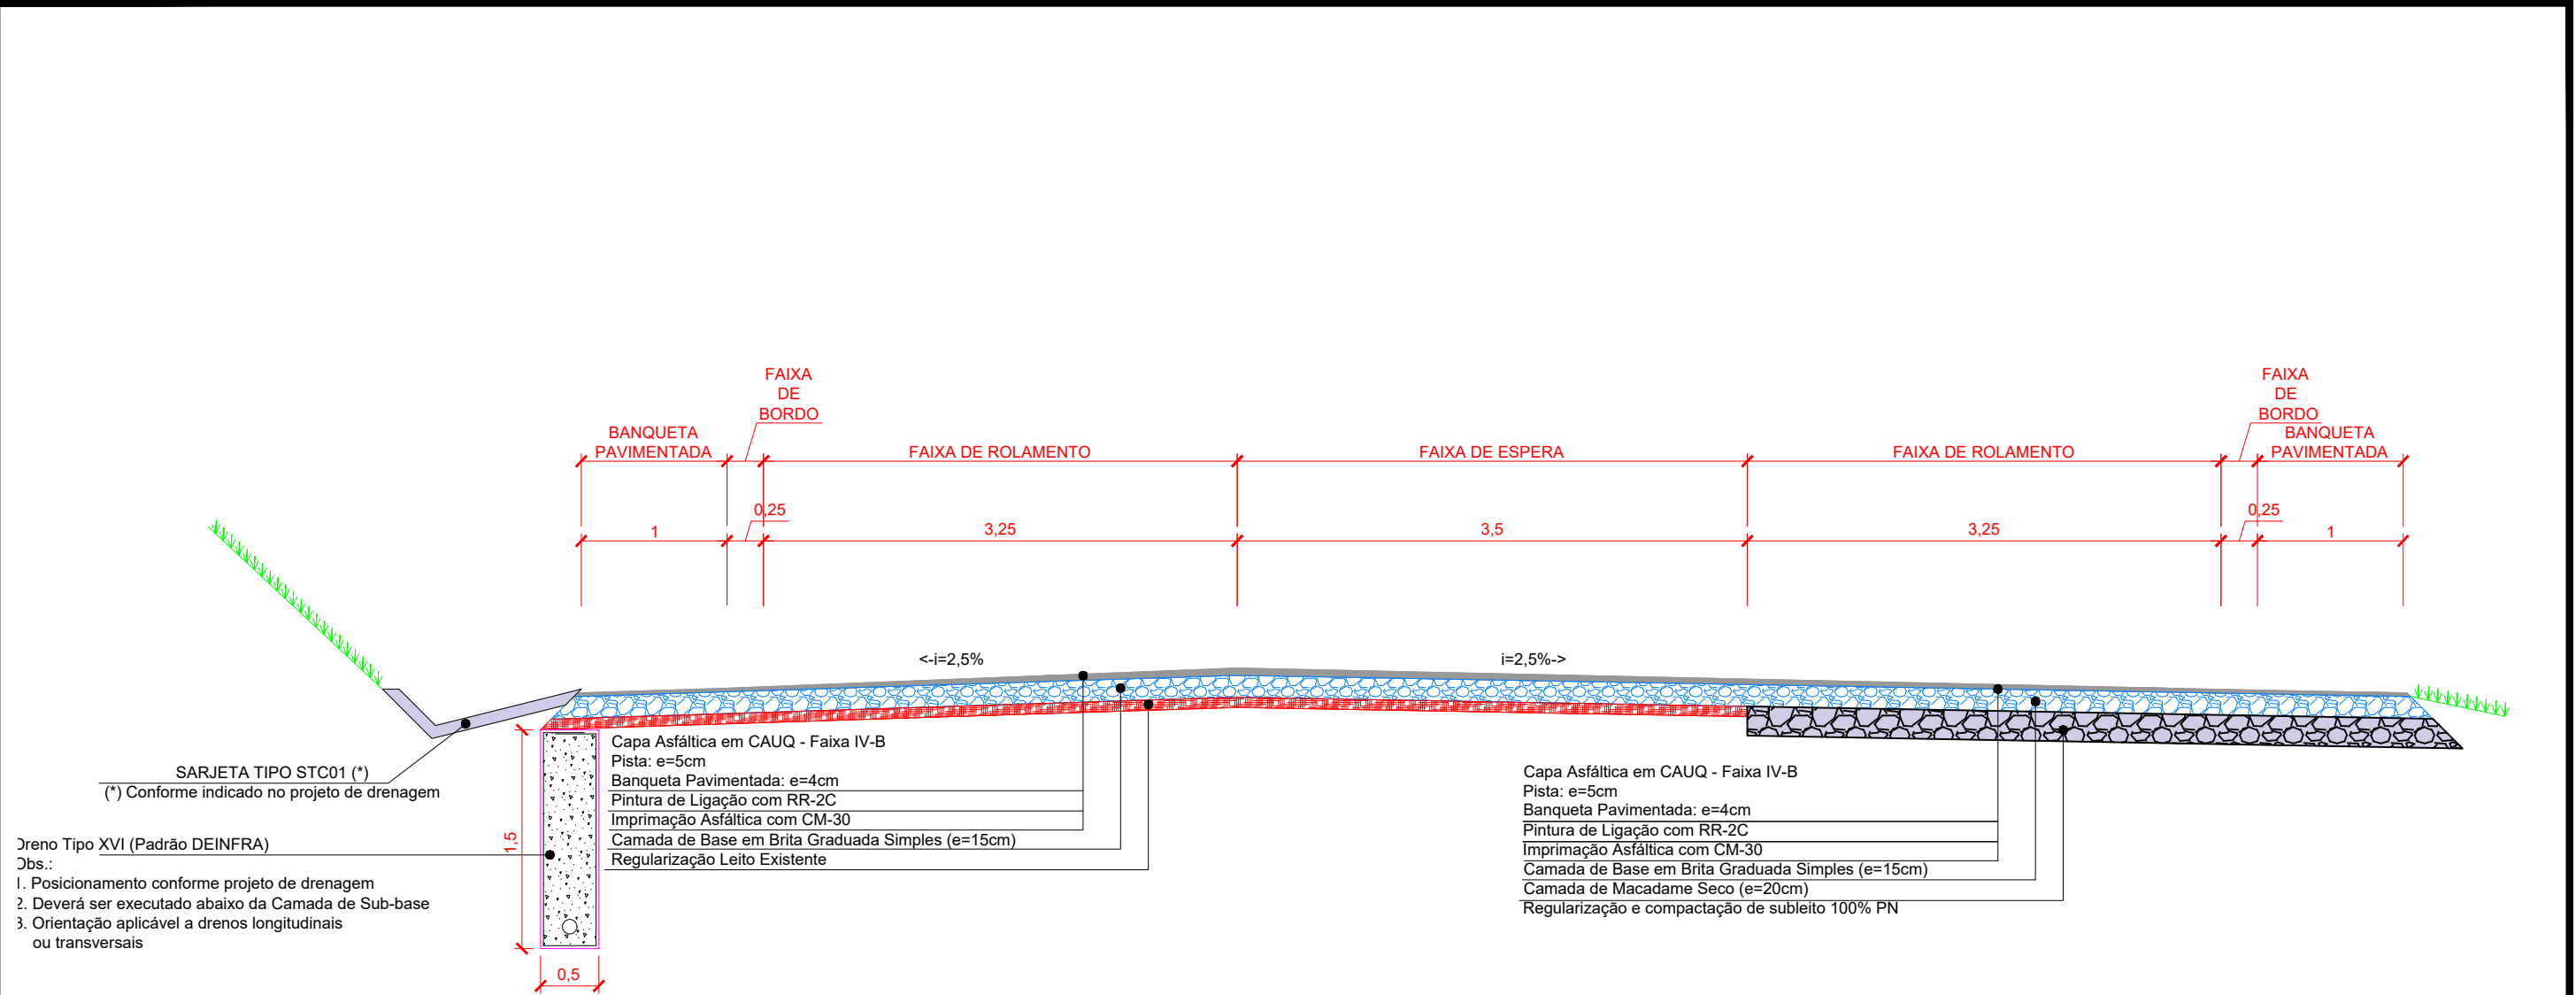


Dreno Tipo XVI (Padrão DEINFRA)
 Obs.:
 1. Posicionamento conforme projeto de drenagem
 2. Deverá ser executado abaixo da Camada de Sub-base
 3. Orientação aplicável a drenos longitudinais ou transversais

Capa Asfáltica em CAUQ - Faixa IV-B
 Pista: e=5cm
 Banqueta Pavimentada: e=4cm
 Pintura de Ligação com RR-2C
 Imprimação Asfáltica com CM-30
 Camada de Base em Brita Graduada Simples (e=15cm)
 Regularização Leito Existente

Capa Asfáltica em CAUQ - Faixa IV-B
 Pista: e=5cm
 Banqueta Pavimentada: e=4cm
 Pintura de Ligação com RR-2C
 Imprimação Asfáltica com CM-30
 Camada de Base em Brita Graduada Simples (e=15cm)
 Camada de Macadame Seco (e=20cm)
 Regularização e compactação de subleito 100% PN

REALIZAÇÃO: Estado de Santa Catarina Prefeitura Municipal de Piratuba Estância Hidromineral e Climática 	PROJETO: Engenharia desenvolvimento & sustentabilidade Everson Luciano Silva Eng. Civil - Reg. CREA/SC 043931-0	PROJETO EXECUTIVO DE ENGENHARIA RODOVIÁRIA PARA OBRAS DE IMPLANTAÇÃO E PAVIMENTAÇÃO DA VIA DE LIGAÇÃO ENTRE A RODOVIA ESTADUAL SC-390 E A USINA HIDRELÉTRICA DE MACHADINHO LOCALIZADA NO MUNICÍPIO DE PIRATUBA/SC LOTE V Trecho: Marianos até a Rod. SC-390	
		Cliente: PREFEITURA MUNICIPAL DE PIRATUBA - SC	EIXO: 781+0,00 a 1017+17,44
Endereço: Rod. Municipal - Piratuba - SC	PRANCHA: PAV 02		
CONTRATO N.º: 064/2017	DISCIPLINA: Projeto de Pavimentação		
DESENHO: Claudiomar Medeiros	DATA: Setembro de 2017		
ESCALA: -	SEGMENTO: 781+0,00 a 1017+17,44		

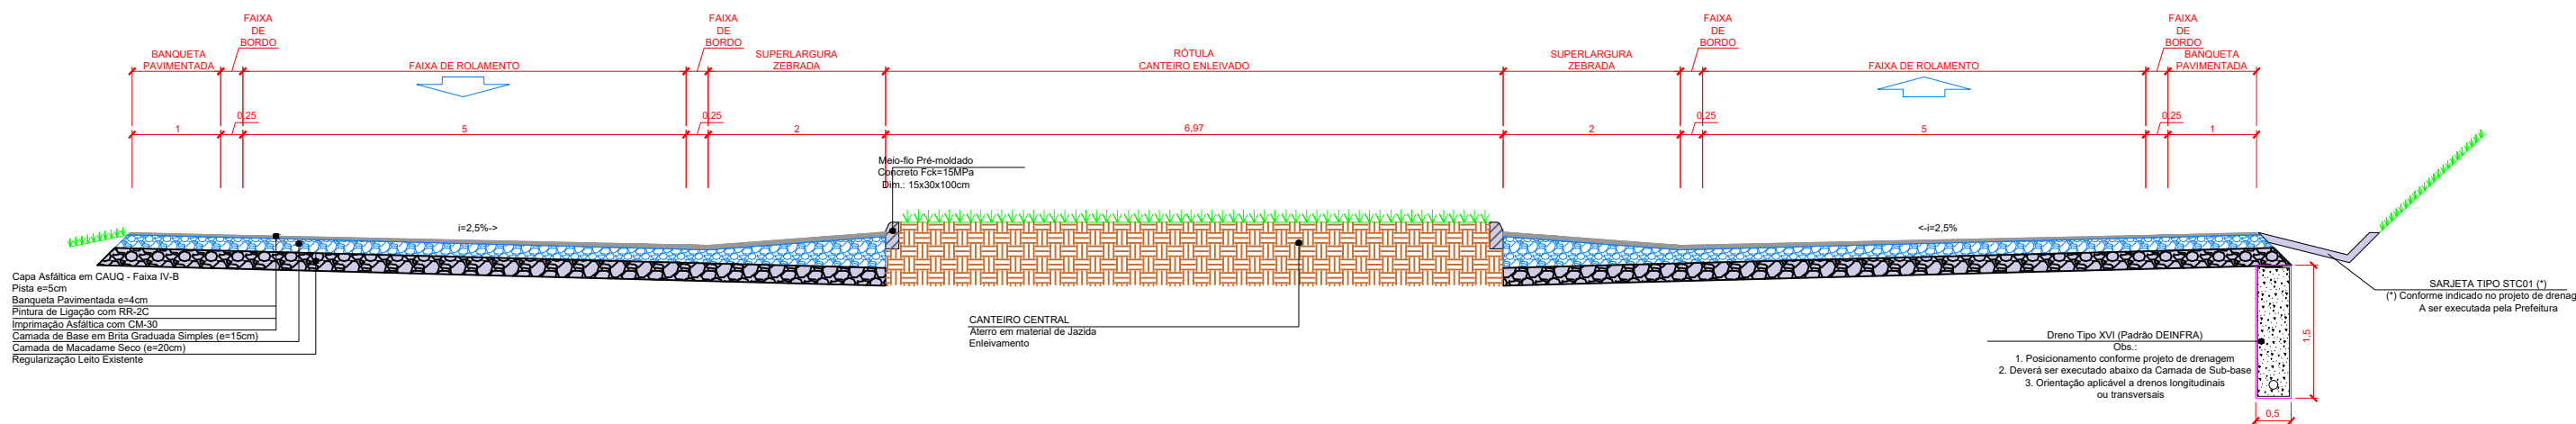

Capa Asfáltica em CAUQ - Faixa IV-B
 Pista e=5cm
 Banqueta Pavimentada e=4cm
 Pintura de Ligação com RR-2C
 Imprimação Asfáltica com CM-30
 Camada de Base em Brita Graduada Simples (e=15cm)
 Camada de Macadame Seco (e=20cm)
 Regularização Leito Existente

Meio-fio Pré-moldado
 Concreto Fck=15MPa
 Dim.: 15x30x100cm

CANTEIRO CENTRAL
 Alto em material de Jazida
 Enlevamento

Dreno Tipo XVI (Padrão DEINFRA)
 Obs.:
 1. Posicionamento conforme projeto de drenagem
 2. Deverá ser executado abaixo da Camada de Sub-base
 3. Orientação aplicável a drenos longitudinais
 ou transversais

SARJETA TIPO STC01 (*)
 (*) Conforme indicado no projeto de drenagem
 A ser executada pela Prefeitura

REALIZAÇÃO:

Estado de Santa Catarina
 Prefeitura Municipal de Piratuba
 Estância Hidromineral e Climática

PROJETO:

Everson Luciano Silva
 Eng. Civil - Reg. CREA/SC 043931-0

CONTRATO N.º:
064/2017

DESENHO:
Claudiomar Medeiros

PROJETO EXECUTIVO DE ENGENHARIA RODOVIÁRIA PARA OBRAS DE IMPLANTAÇÃO E PAVIMENTAÇÃO DA VIA DE LIGAÇÃO ENTRE A RODOVIA ESTADUAL SC-390 E A USINA HIDRELÉTRICA DE MACHADINHO LOCALIZADA NO MUNICÍPIO DE PIRATUBA/SC

LOTE V

Trecho: Marianos até a Rod. SC-390

Cliente:
 PREFEITURA MUNICIPAL DE PIRATUBA - SC

Endereço:
 Rod. Municipal - Piratuba - SC

DISCIPLINA:
Projeto de Pavimentação


DATA: Setembro de 2017

ESCALA:
 -

SEGMENTO:
 781+0,00 a 1017+17,44

EIXO:
 781+0,00 a 1017+17,44

PRANCHA:
PAV 03

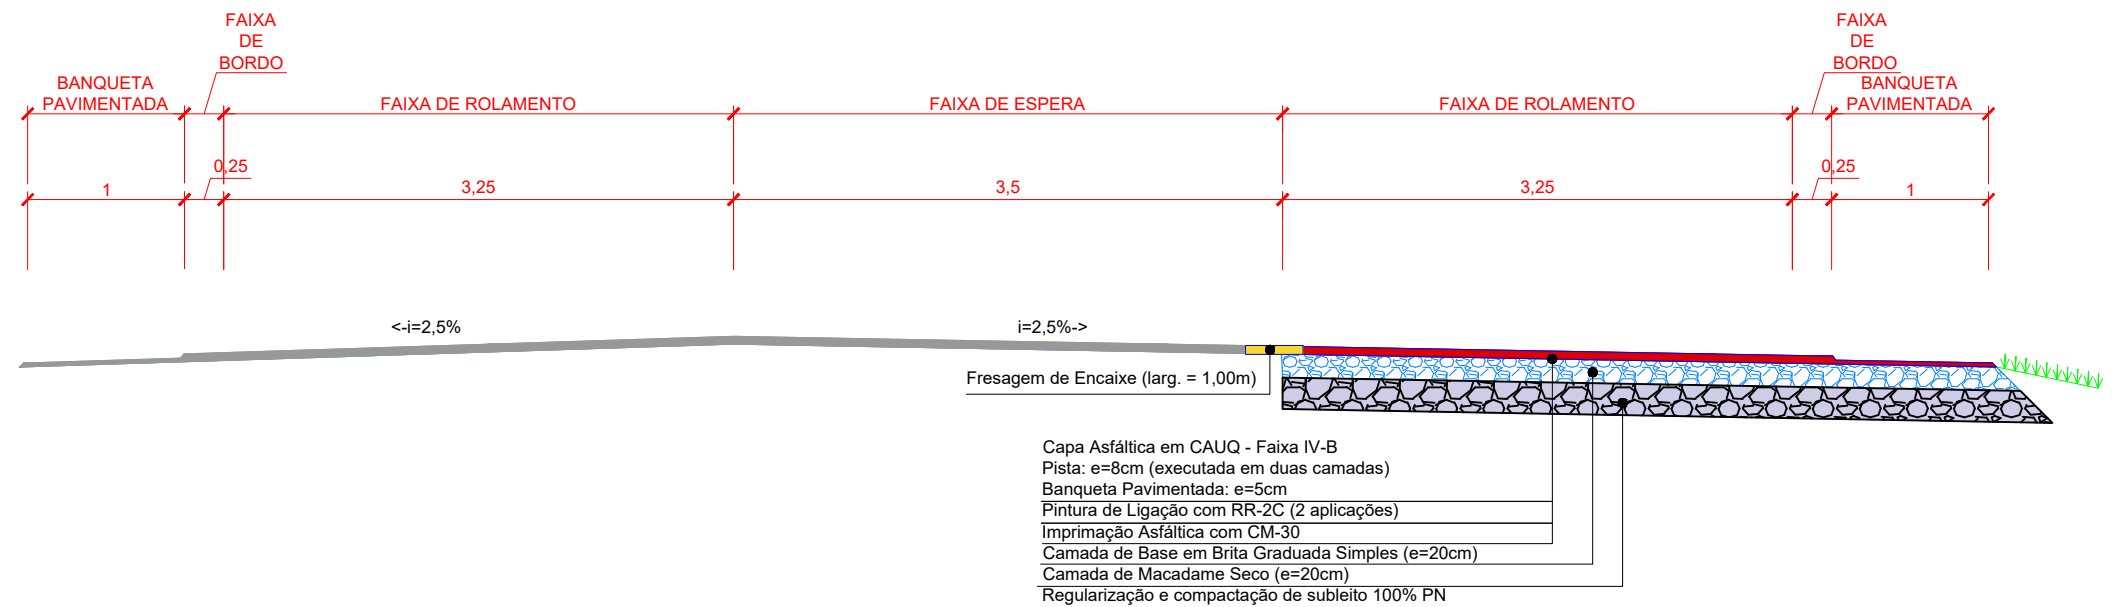

REALIZAÇÃO:

Estado de Santa Catarina
Prefeitura Municipal de Piratuba
 Estância Hidromineral e Climática

PROJETO:

Everson Luciano Silva
 Eng. Civil - Reg. CREA/SC 043931-0

CONTRATO N.º:
064/2017

DESENHO:
Claudiomar Medeiros

PROJETO EXECUTIVO DE ENGENHARIA RODOVIÁRIA PARA OBRAS DE IMPLANTAÇÃO E PAVIMENTAÇÃO DA VIA DE LIGAÇÃO ENTRE A RODOVIA ESTADUAL SC-390 E A USINA HIDRELÉTRICA DE MACHADINHO LOCALIZADA NO MUNICÍPIO DE PIRATUBA/SC

LOTE V

Trecho: Marianos até a Rod. SC-390

Cliente: PREFEITURA MUNICIPAL DE PIRATUBA - SC	EIXO: 781+0,00 a 1017+17,44
Endereço: Rod. Municipal - Piratuba - SC	PRANCHA: PAV 04
DISCIPLINA: Projeto de Pavimentação	SEGMENTO: 781+0,00 a 1017+17,44
DATA: Setembro de 2017	ESCALA: -