





SEÇÕES TRANSVERSAIS - AVENIDA 18 DE FEVEREIRO
ESCALA 1/200

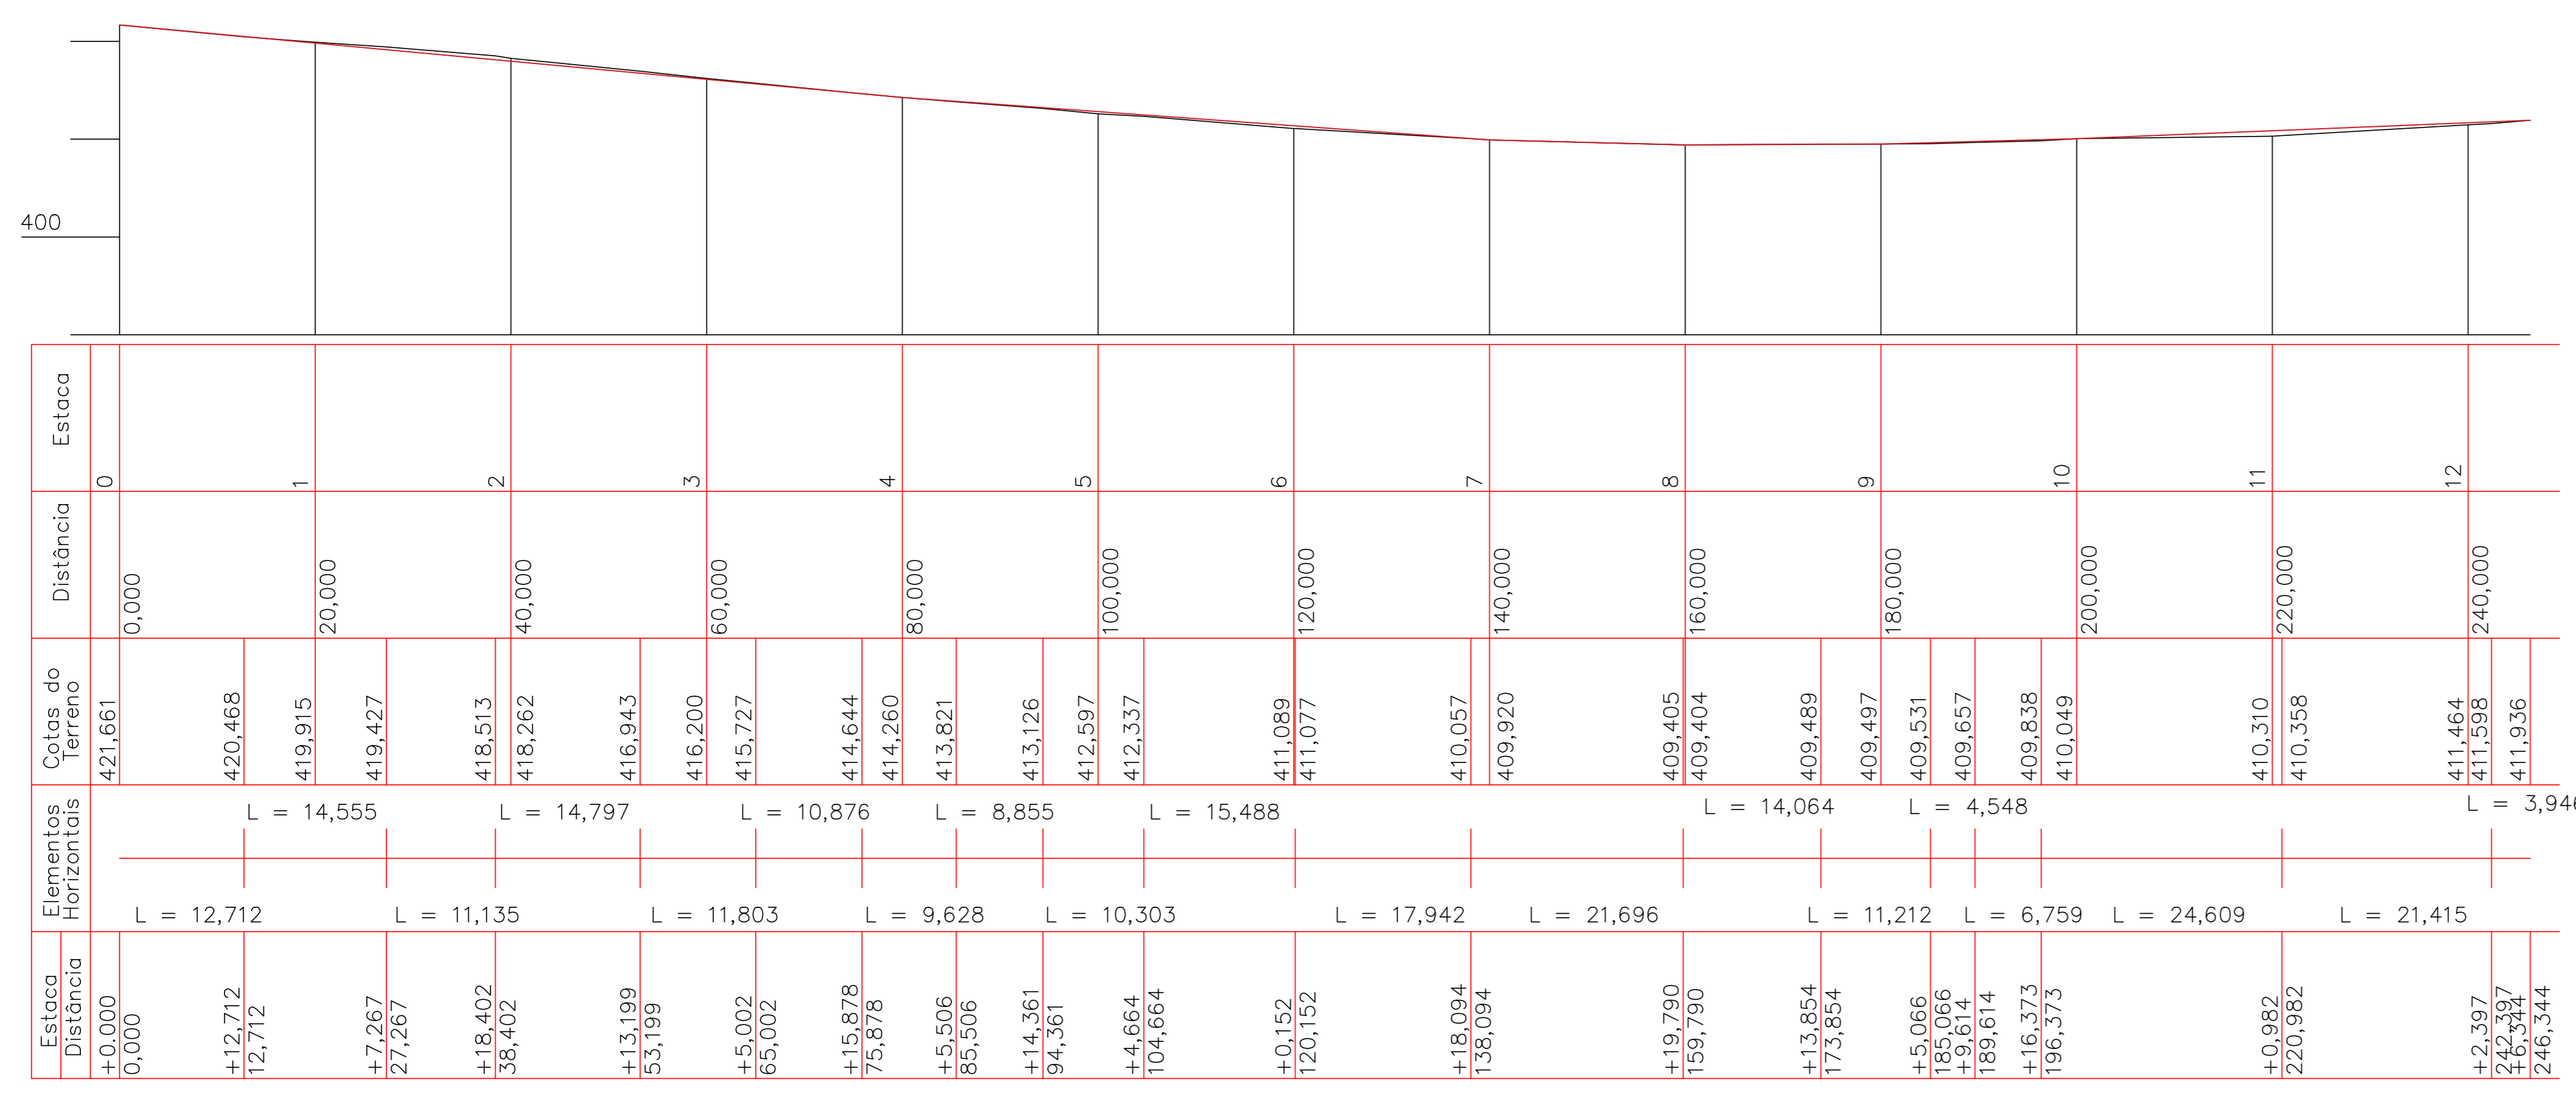

SEÇÃO LONGITUDINAL - AVENIDA 18 DE FEVEREIRO
ESCALA 1/500

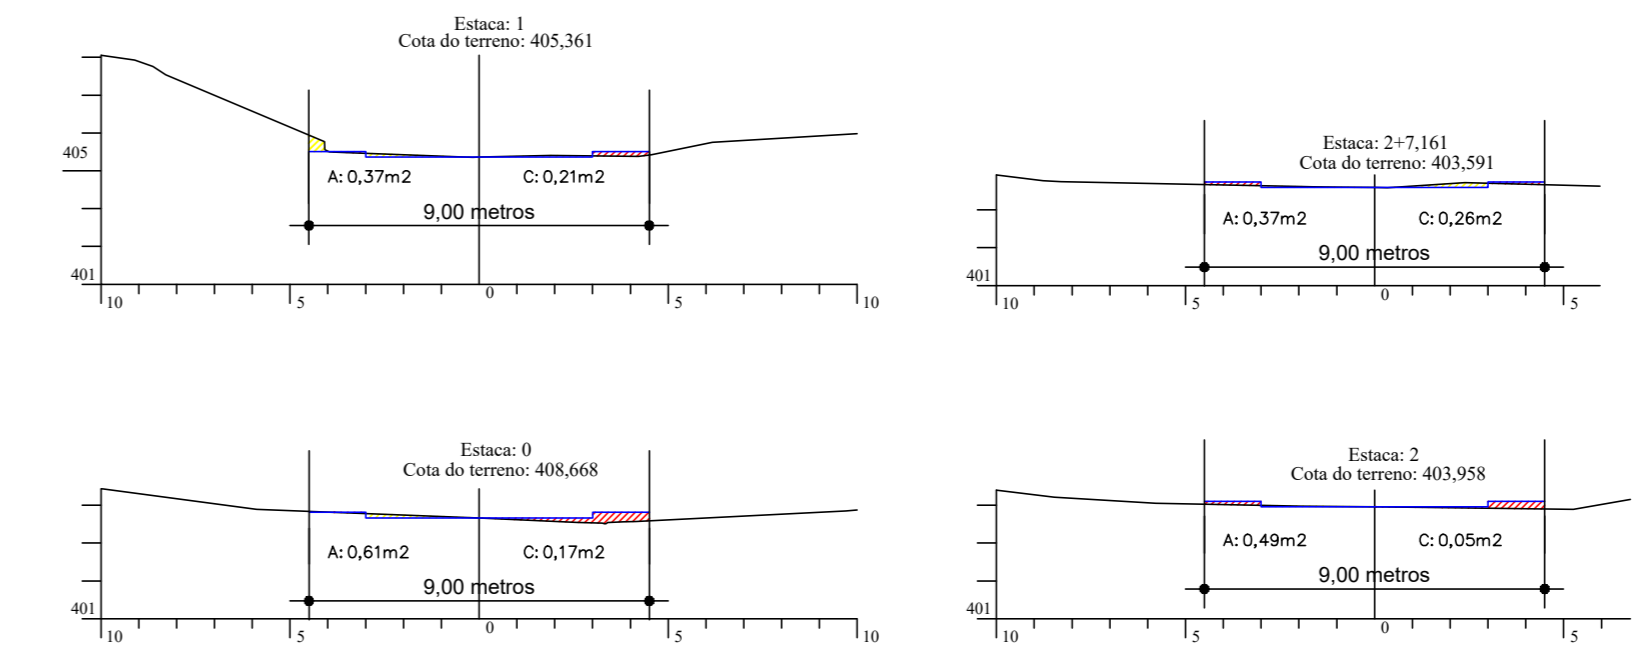

SEÇÕES TRANSVERSAIS - RUA SEM DENOMINAÇÃO
ESCALA 1/200

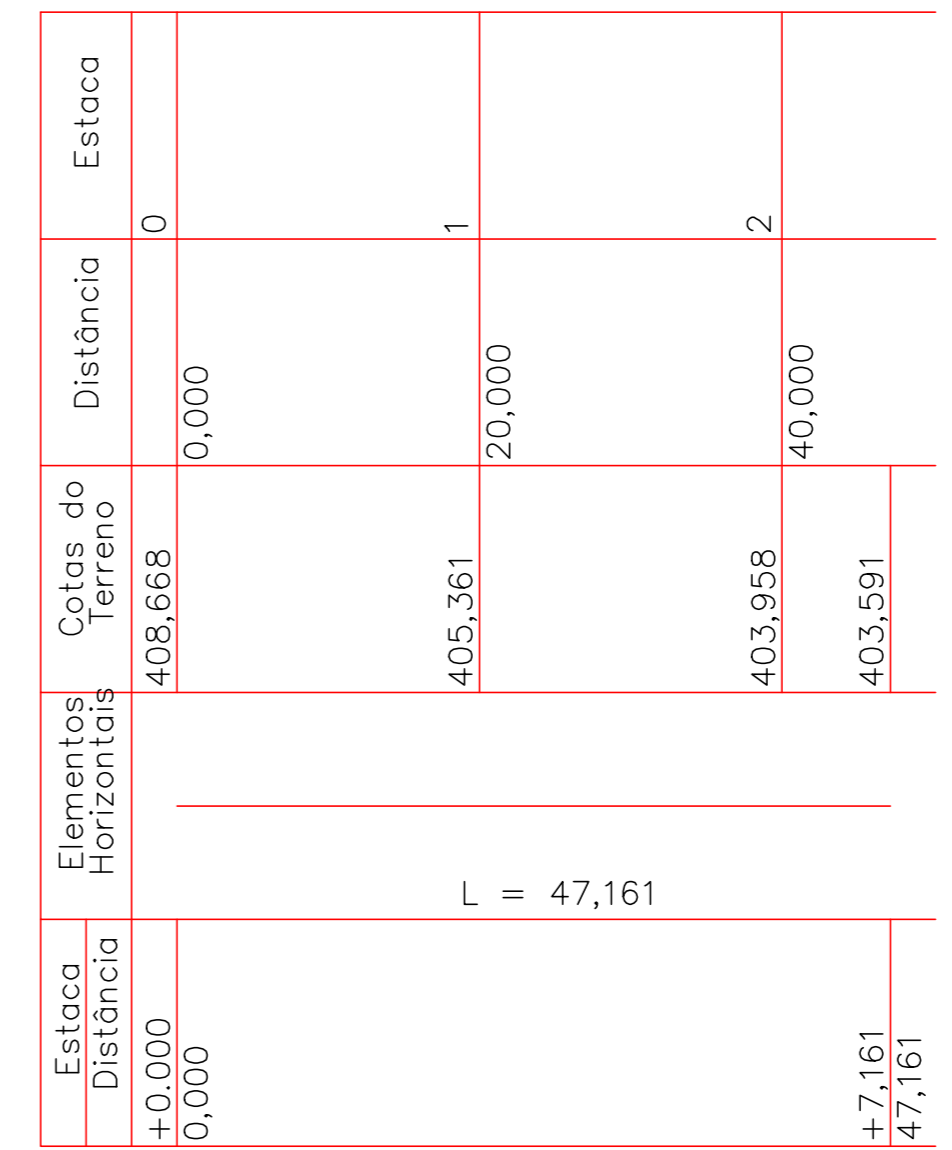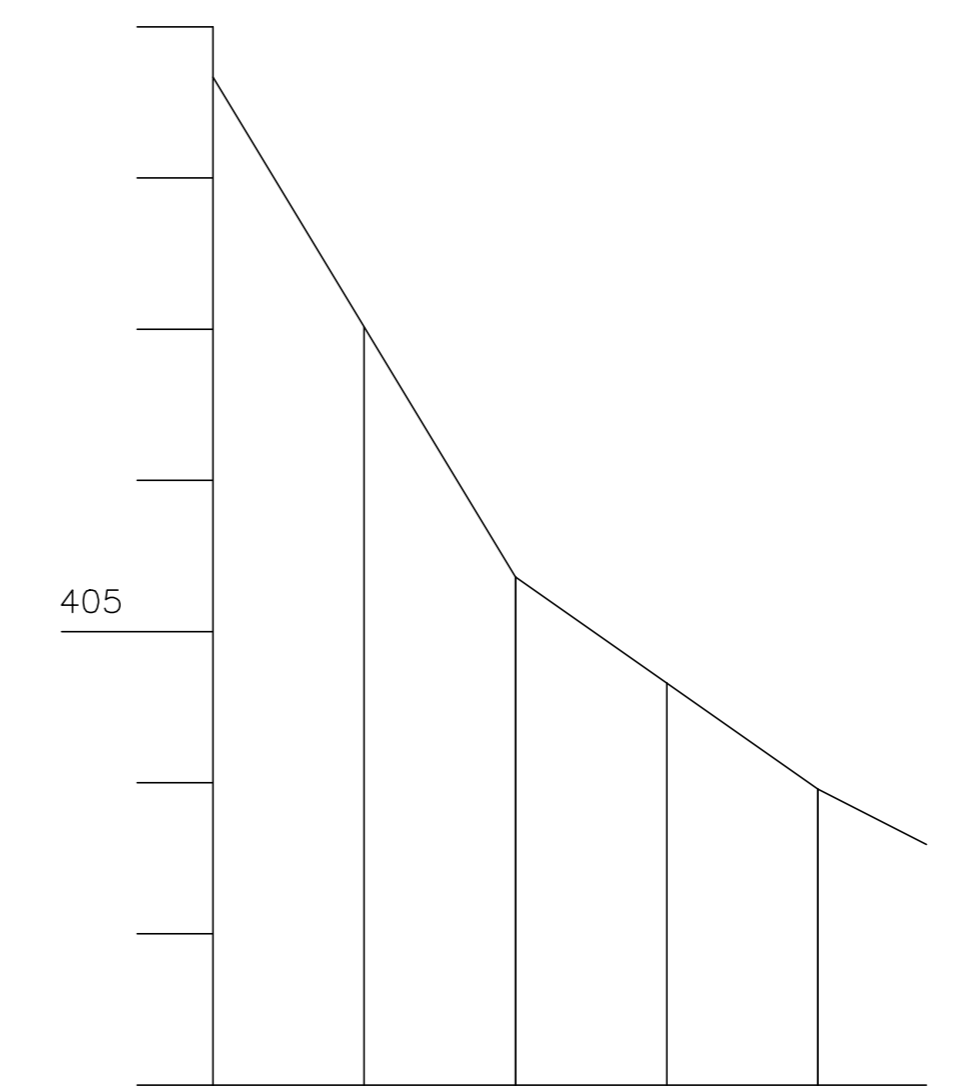

SEÇÃO LONGITUDINAL - SEM DENOMINAÇÃO
ESCALA 1/500

ESTACA	dist(m)	Á at (m²)	Á co (m²)	V at (m³)	V co (m³)
0	6,36	0,31	0,05	1,97	0,32
0+12,712	10,00	0,24	0,01	2,40	0,10
1	7,28	0,21	-	1,53	-
1+7,267	9,20	0,10	0,10	0,92	0,92
1+18,402	6,37	0,25	0,27	1,59	1,72
2	7,40	0,05	0,17	0,37	1,26
2+13,199	10,00	-	0,75	-	7,50
3	5,90	-	0,42	-	2,48
3+5,002	7,94	0,22	0,03	1,75	0,24
3+15,878	7,50	0,24	0,03	1,80	0,23
4	4,81	0,41	-	1,97	-
4+5,506	7,18	0,33	-	2,37	-
4+14,361	7,25	-	0,33	-	1,67
5	5,15	-	0,98	-	5,05
5+4,664	10,00	-	1,85	-	18,50
6	7,74	-	1,42	-	10,99
6+0,152	9,05	-	1,39	-	12,58
6+18,094	9,92	1,21	-	12,00	-
7	10,85	-	1,21	-	13,13
7+19,790	10,00	1,87	-	18,70	-
8	7,03	2,24	-	15,75	-
8+13,854	10,00	2,48	-	24,80	-
9	5,61	0,81	-	4,54	-
9+5,066	4,81	0,92	-	4,43	-
9+5,614	5,65	0,45	-	2,54	-
9+16,373	5,19	0,05	0,27	0,26	1,40
10	11,81	0,32	0,10	3,78	1,18
11	10,49	1,41	-	14,79	-
11+0,982	10,00	1,29	-	12,90	-
12	10,71	0,85	-	9,10	-
12+2,397	3,17	0,29	-	0,92	-
12+6,344	1,97	0,23	-	0,45	-
	246,34			141,64	79,25

ASSOCIAÇÃO DOS MUNICÍPIOS DO ALTO IRIQUÁUA CATARINENSE

PREFEITURA MUNICIPAL DE PIRATUBA

PROJETO: LEVANTAMENTO TOPOGRÁFICO

ENDEREÇO DA OBRA: CONTINUAÇÃO AVENIDA 18 DE FEVEREIRO E RUA SEM DENOMINAÇÃO - CENTRO - PIRATUBA / SC	ESCALA: INDICADAS	FRANÇA: 03/04
DESCRIÇÃO: SEÇÃO LONGITUDINAIS E TRANSVERSAIS C VOLUMETRIA	DATA: ABRIL / 2022	DESENHO: RAFAEL DOURADO PAROQUE
RESP.PROJETO:	RESP EXECUÇÃO:	PROPRIETÁRIO:

ABNT - Ficam reservados os direitos autorais de execução do projeto conforme Lei Federal n. 5.294/06