



SIMBOLOGIO INTERNACIONAL DE ACESSO

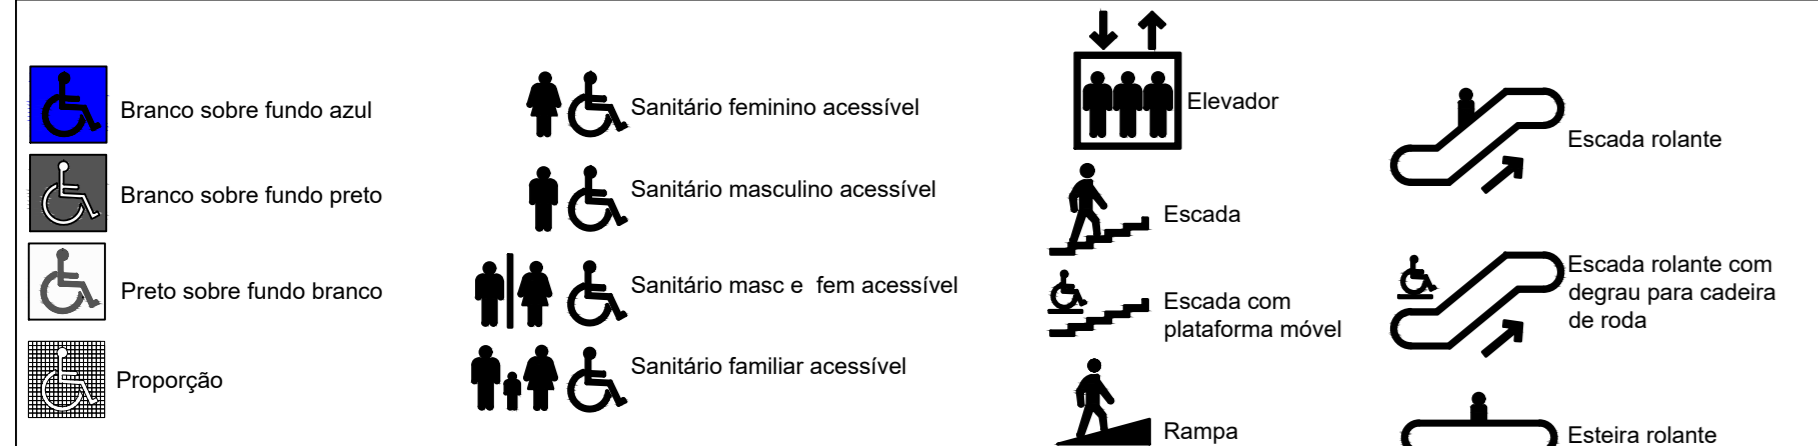

INSTALAÇÕES DE BACIAS, LAVATÓRIO E BARRA DE APOIO (SALA COM.)

LAVABO 02
ESCALA = 1 : 25

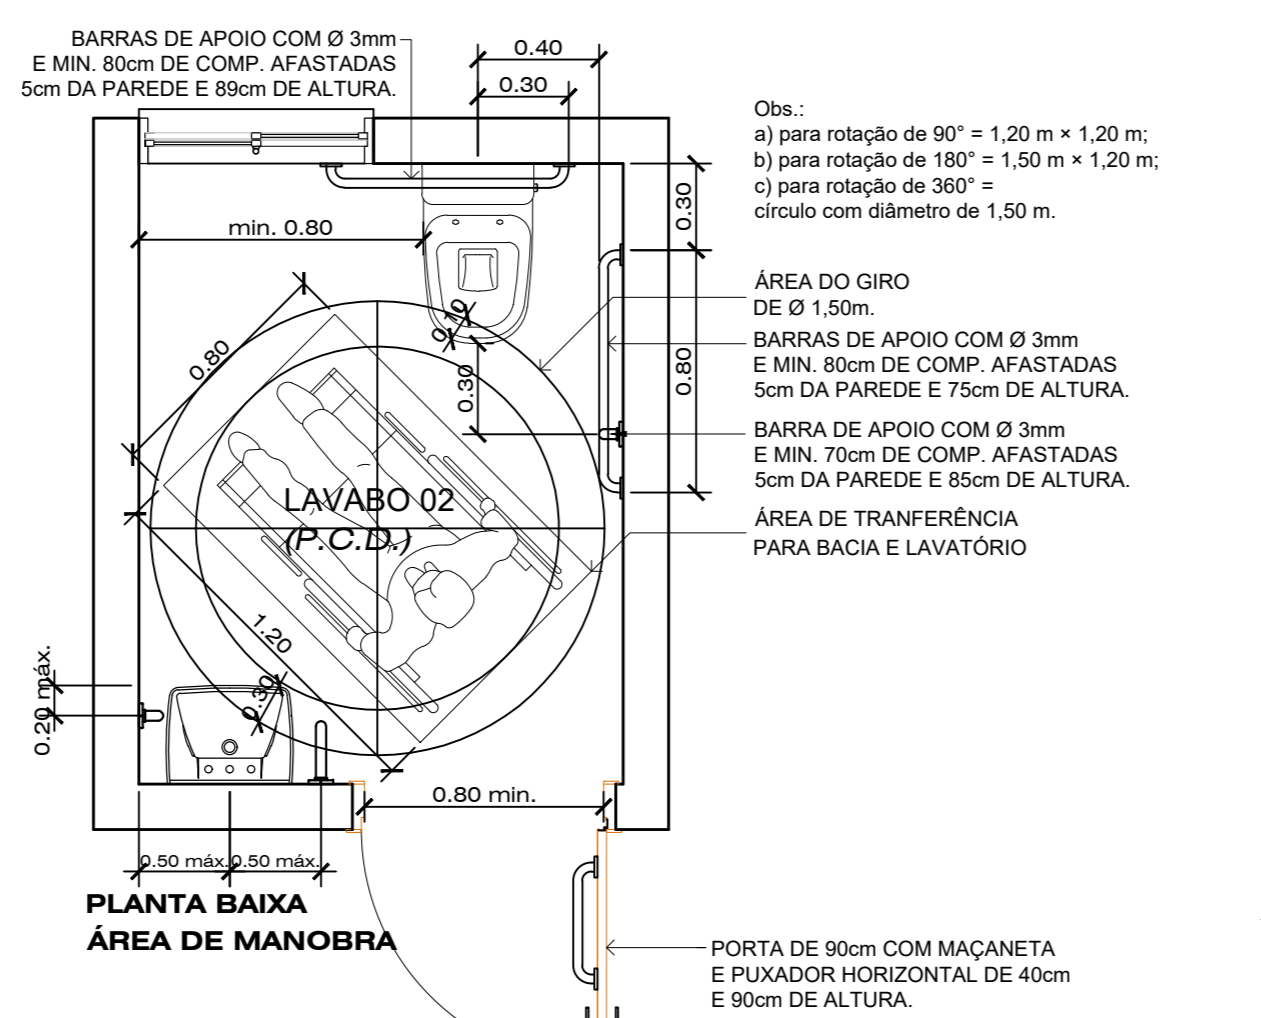


Obs.:
a) para rotação de 90° = 1,20 m x 1,20 m;
b) para rotação de 180° = 1,50 m x 1,20 m;
c) para rotação de 360° = círculo com diâmetro de 1,50 m.




INSTALAÇÕES DE BACIAS, LAVATÓRIO E BARRA DE APOIO (SALA COM.)

LAVABO 01
ESCALA = 1 : 25

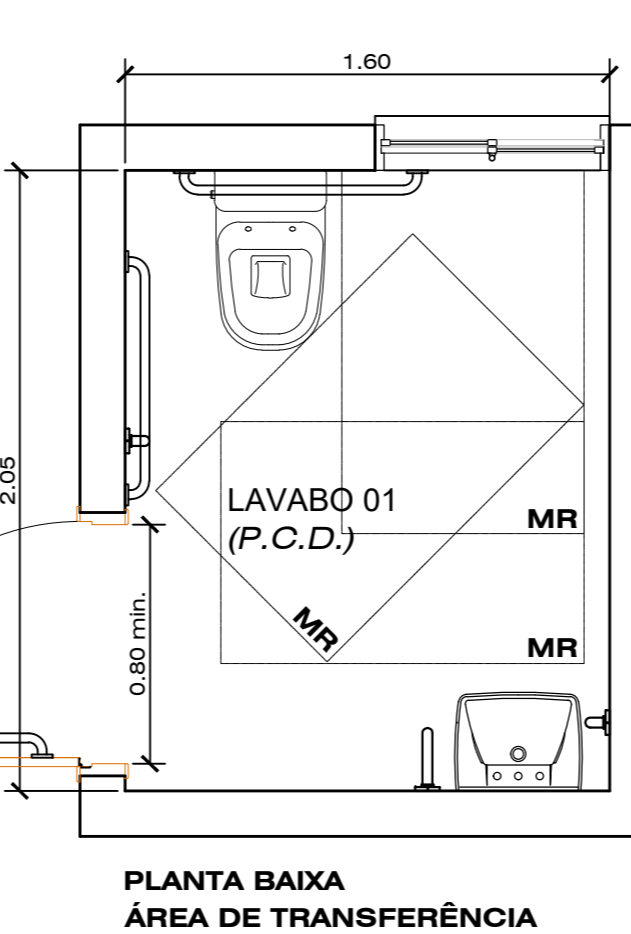


Obs.:
a) para rotação de 90° = 1,20 m x 1,20 m;
b) para rotação de 180° = 1,50 m x 1,20 m;
c) para rotação de 360° = círculo com diâmetro de 1,50 m.

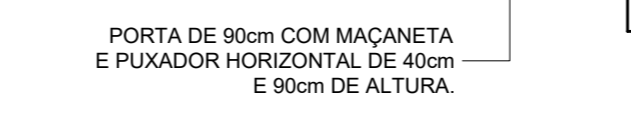

INSTALAÇÕES DE BACIAS, LAVATÓRIO E BARRA DE APOIO (APTO 103)



ESCALA = 1 : 25

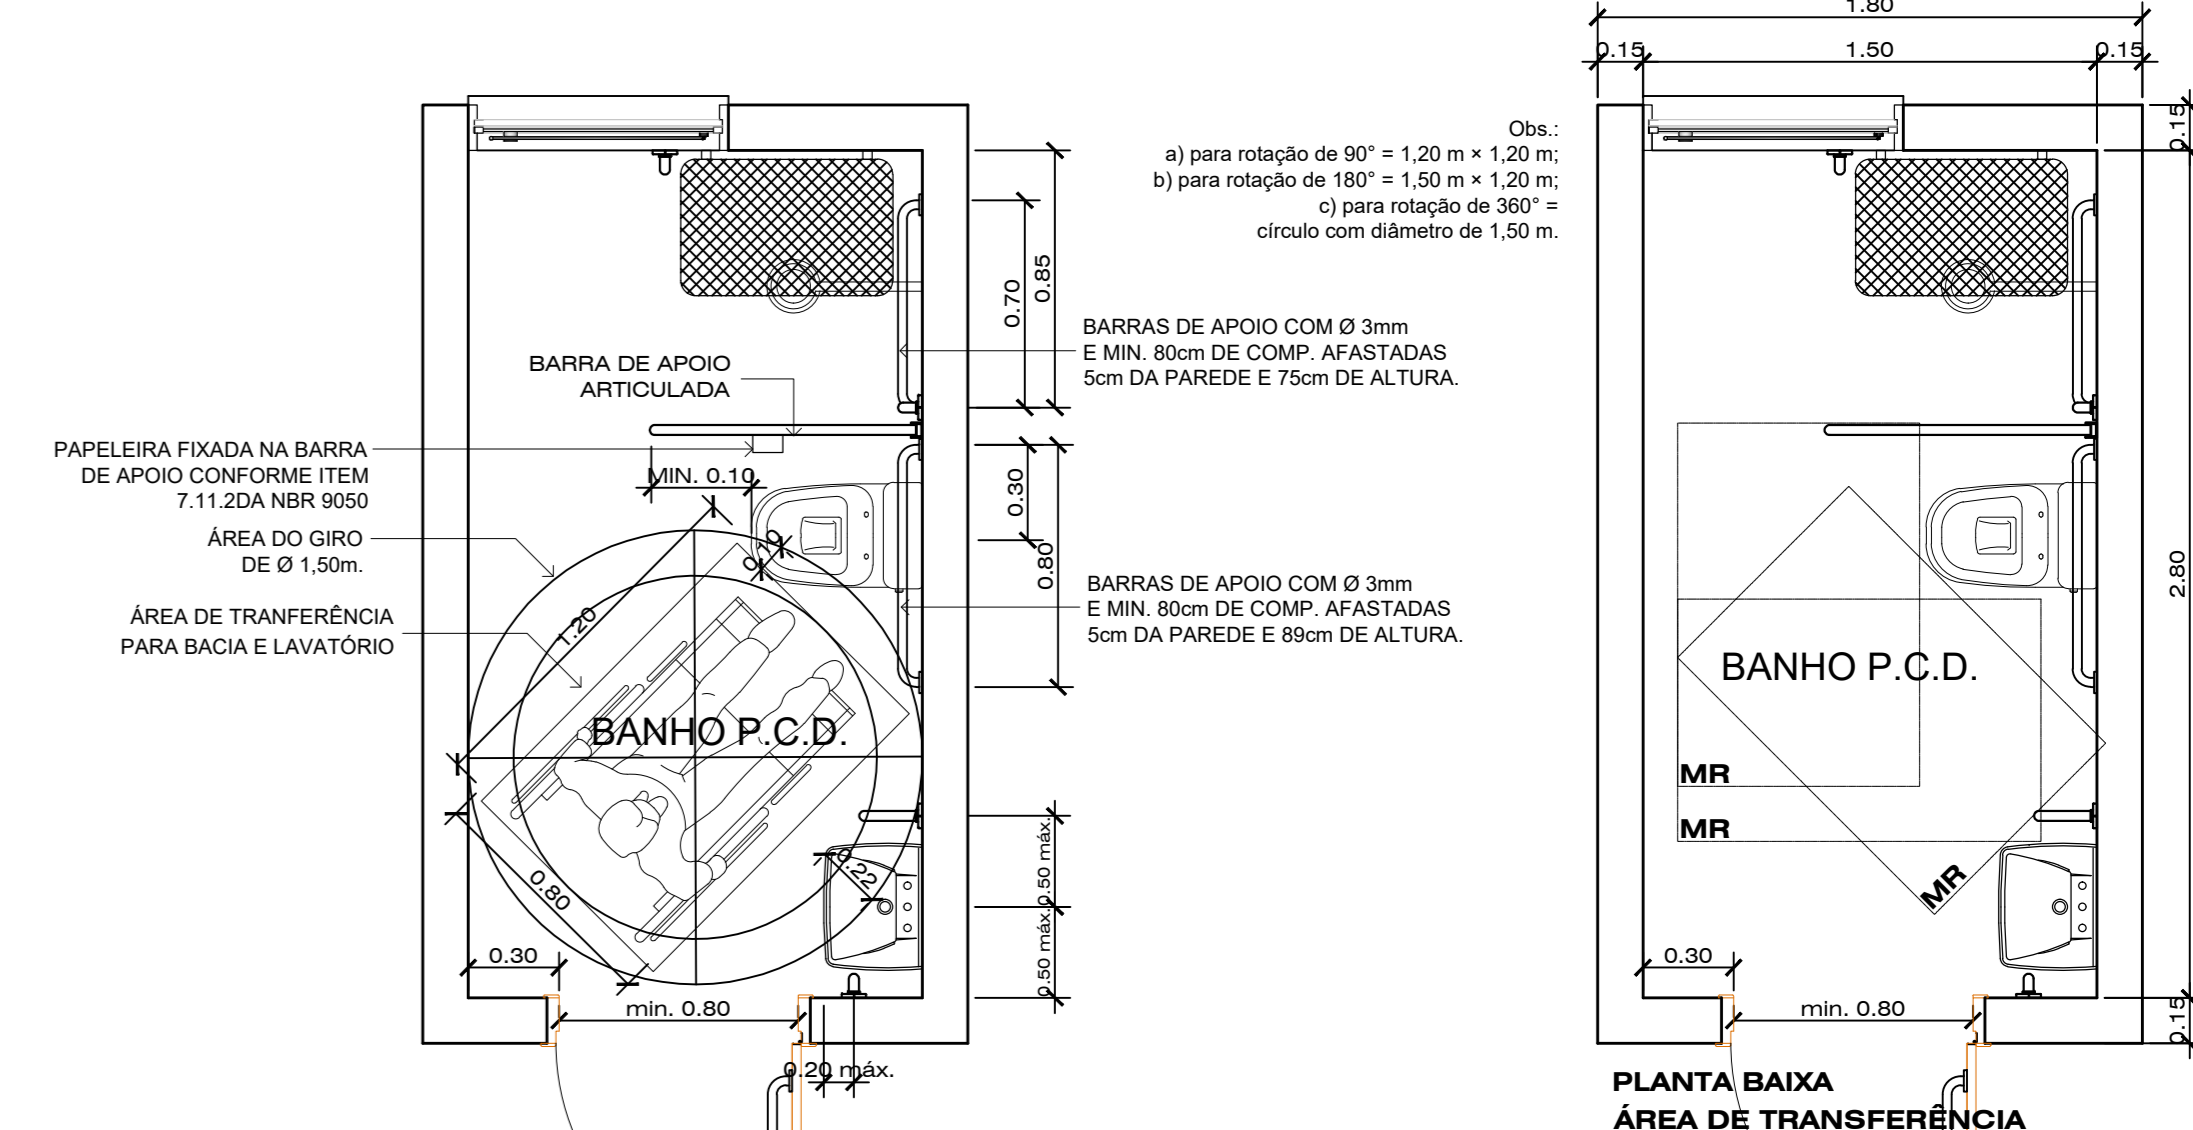

Obs.:
a) para rotação de 90° = 1,20 m x 1,20 m;
b) para rotação de 180° = 1,50 m x 1,20 m;
c) para rotação de 360° = círculo com diâmetro de 1,50 m.


INSTALAÇÕES DE BACIAS, LAVATÓRIO E BARRA DE APOIO (SALA COM.)

LAVABO 03 E 04
ESCALA = 1 : 25

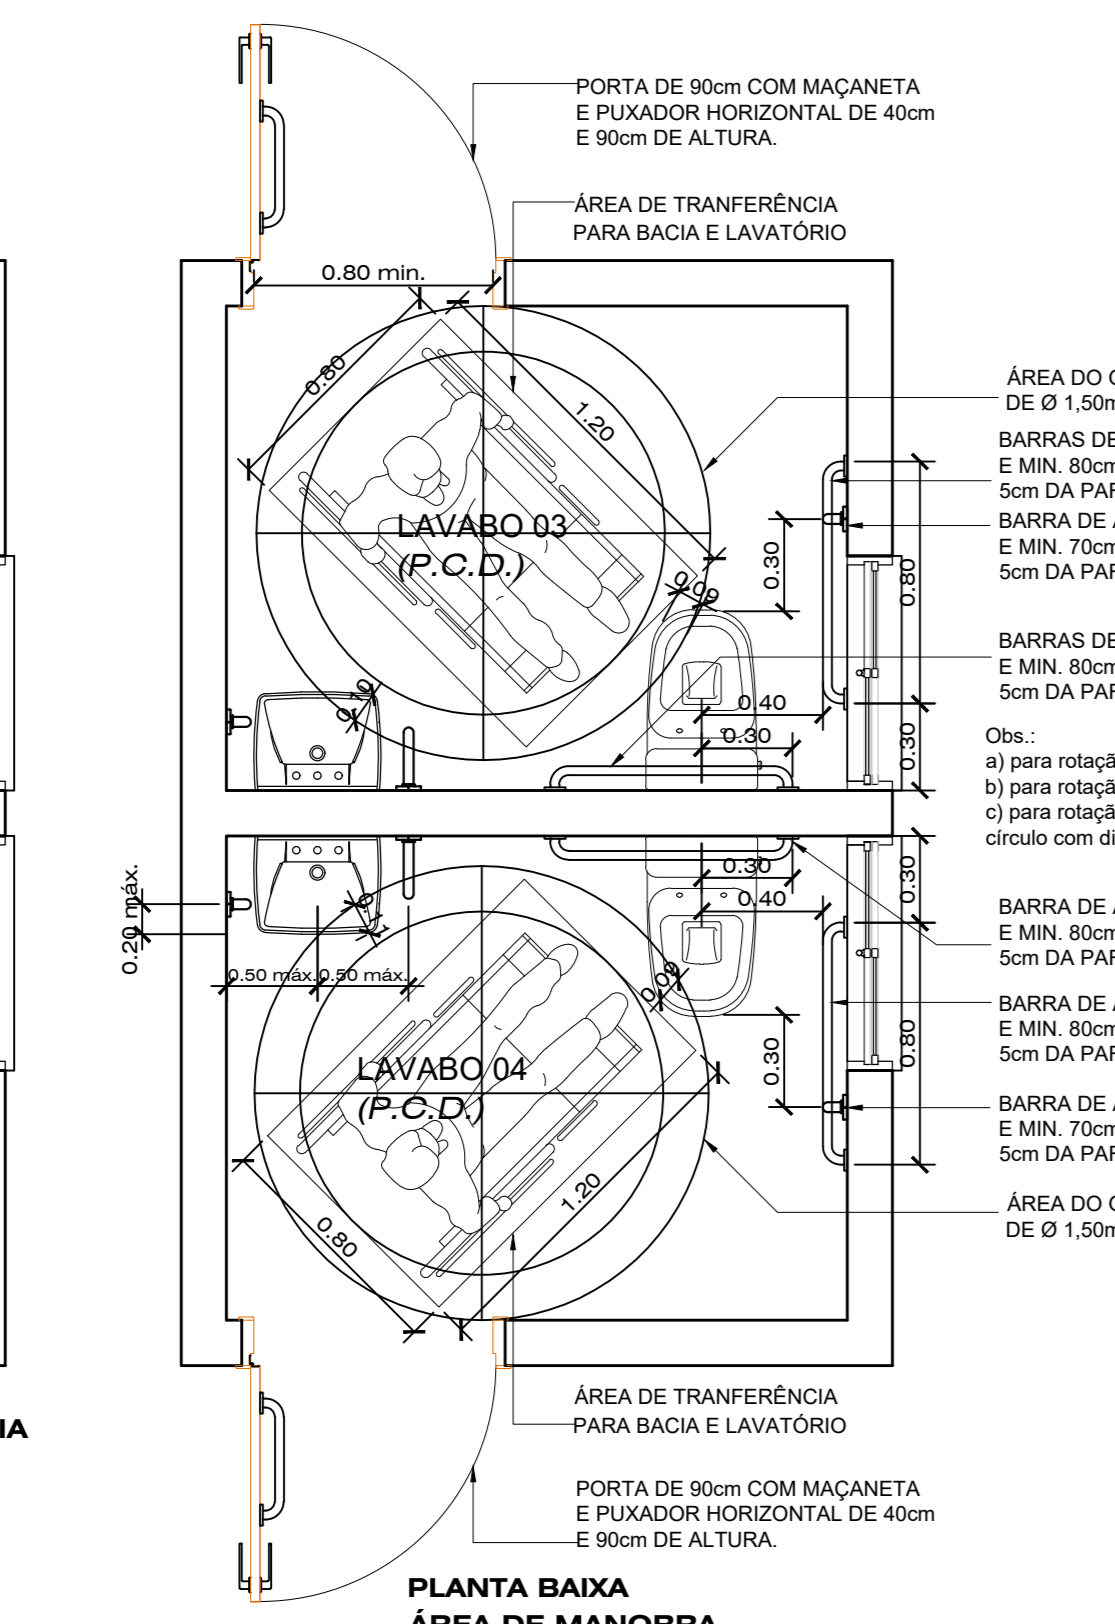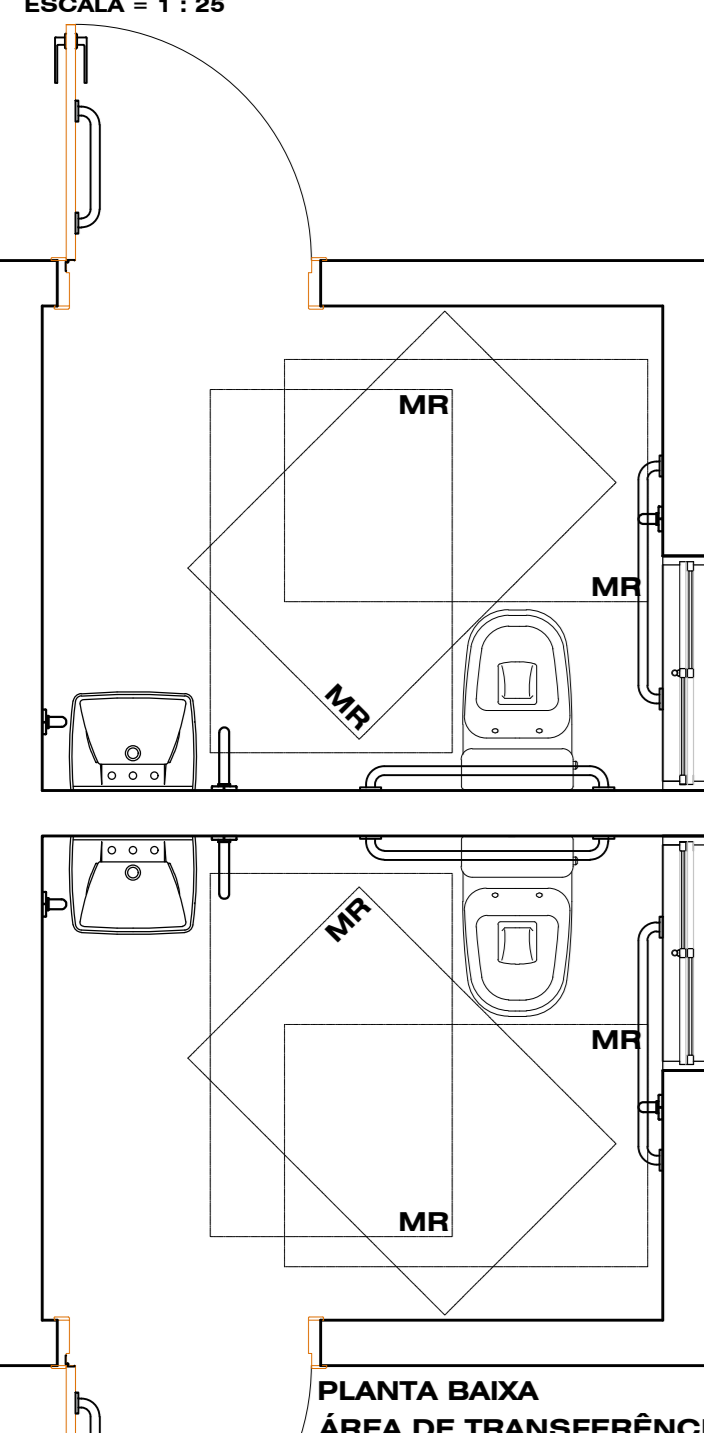

(P.C.R.) PESSOAS EM CADEIRA DE RODAS


ESCALA = 1 : 25

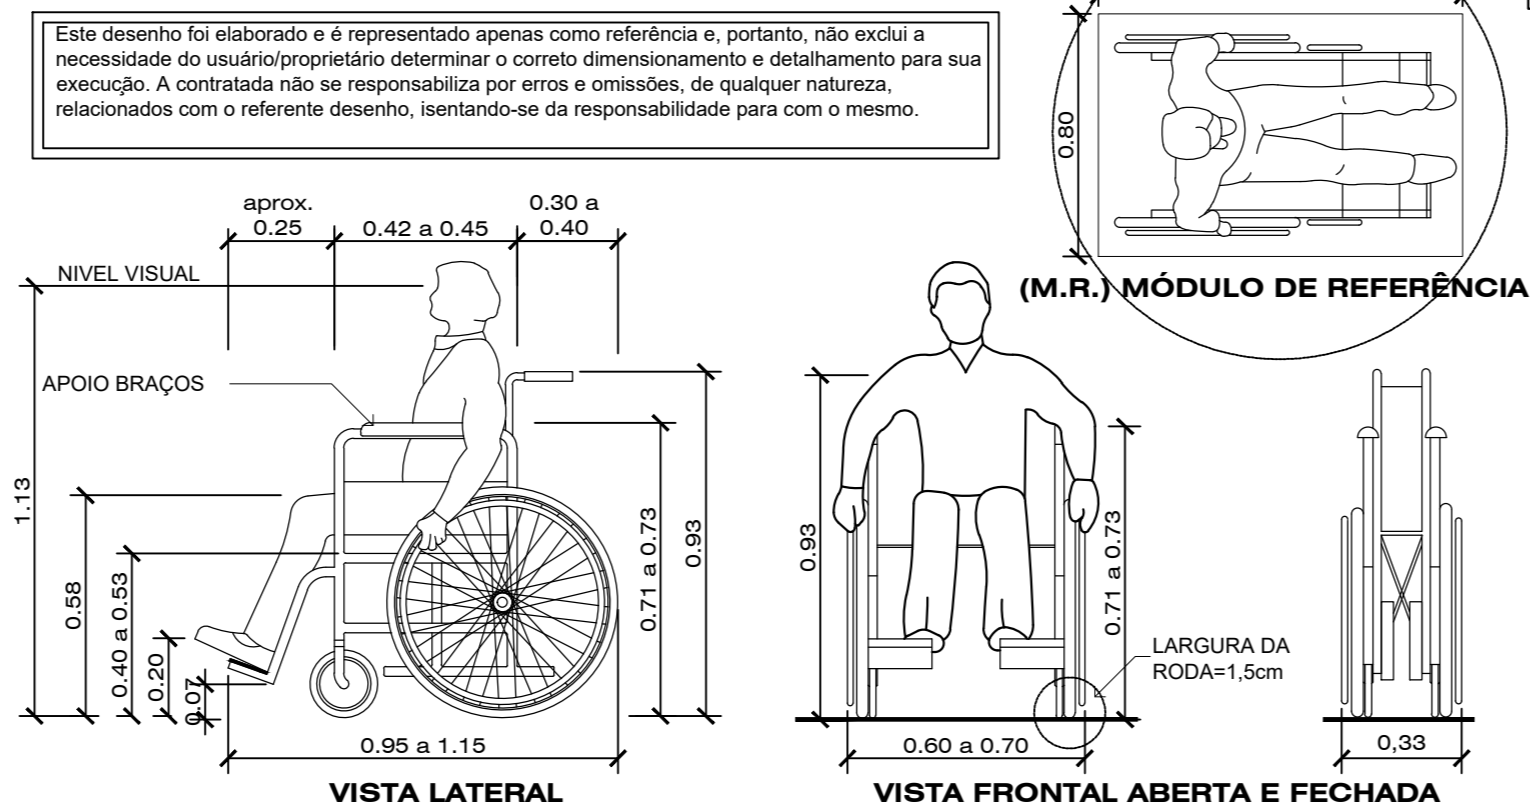

PROJETO/DETALHES CONFORME NORMA VIGENTE DA ABNT NBR 9050:2015, DECRETO FEDERAL Nº 6.296 DE 02/12/04, LEI Nº 10.098/2000 E LEI Nº 13.146/2015 DE ACESSIBILIDADE.

INSTALAÇÕES DE BACIAS, LAVATÓRIO E BARRA DE APOIO


ESCALA = 1 : 25

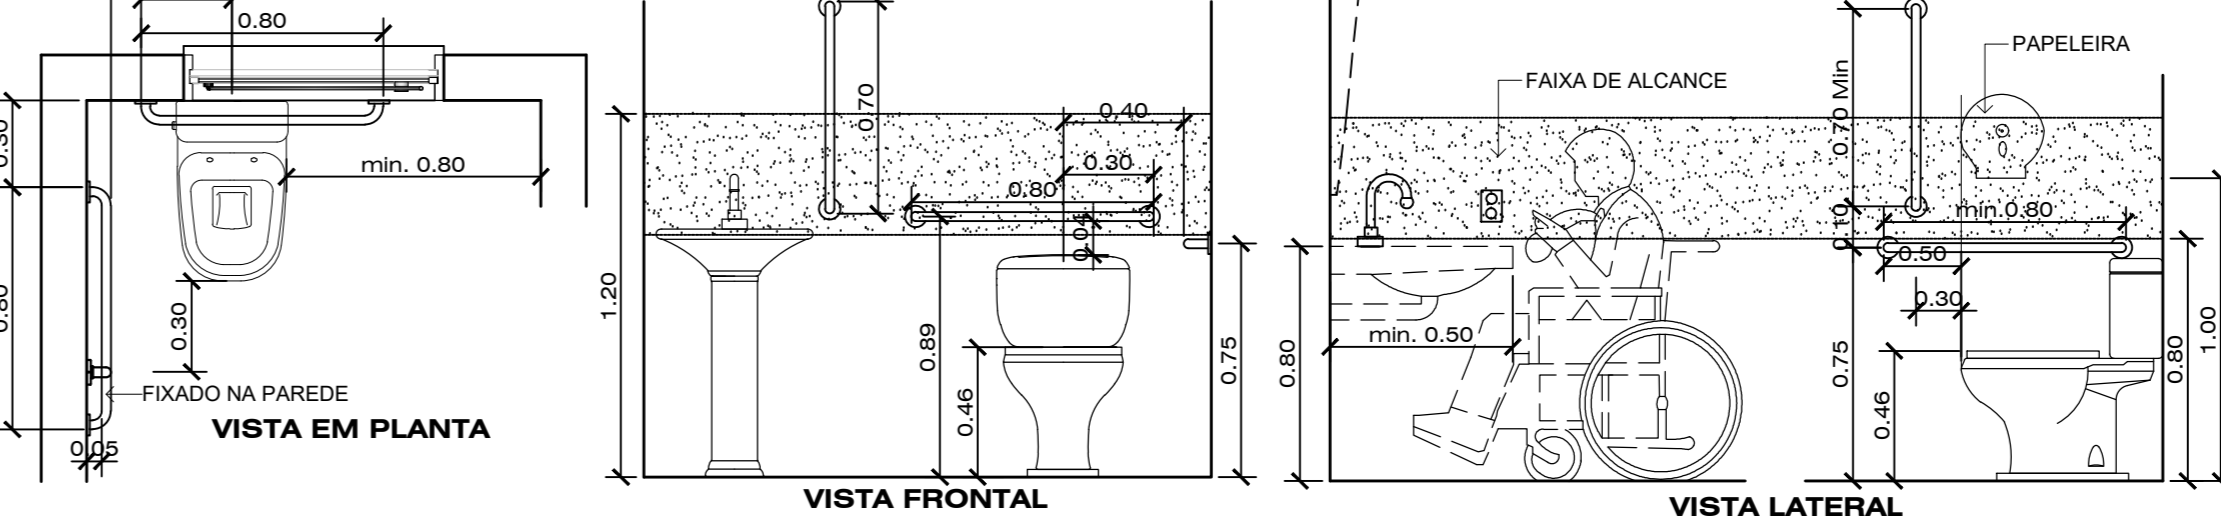

VAGA DE ESTACIONAMENTO INDIVIDUAL (P.C.D.)

ESCALA = 1 : 50

Em 90°

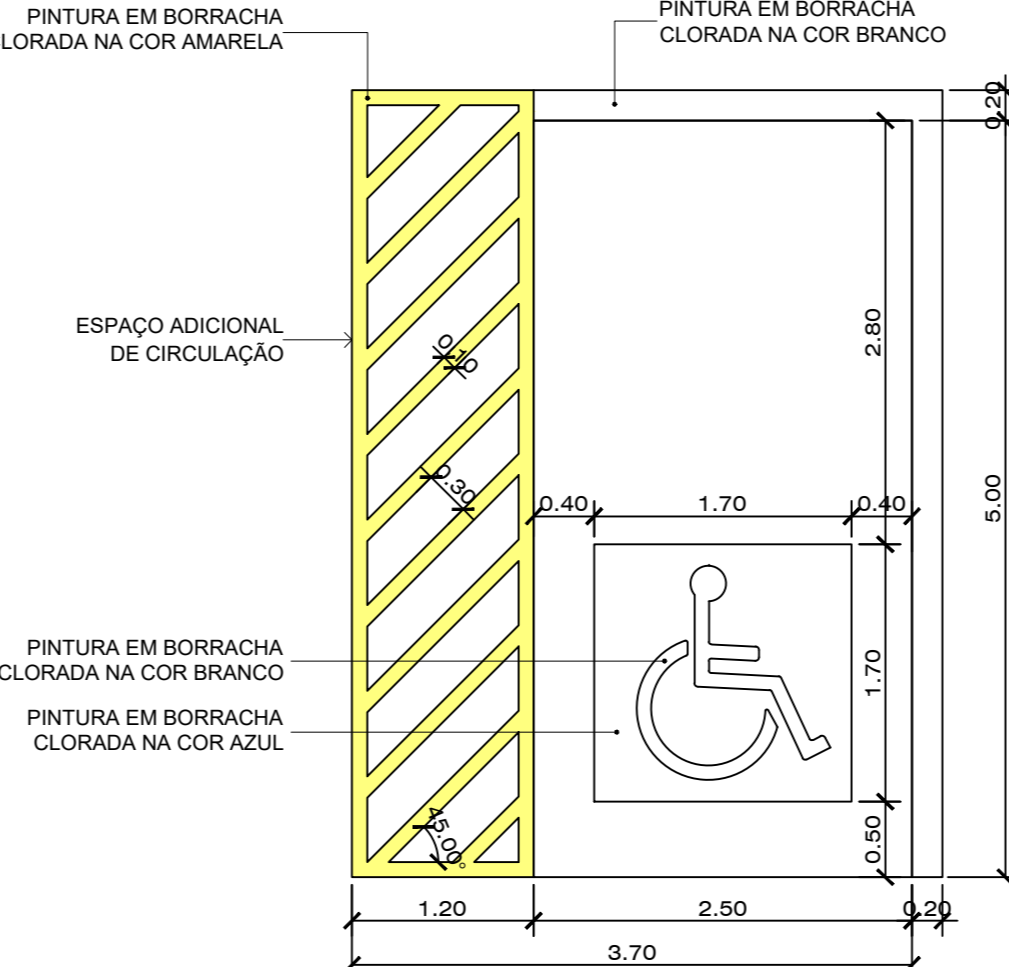

sinalização vertical em espaço interno




Placa e regulamentação de estac. em vias públicas




MESAS OU SUPERFÍCIES DE TRABALHO

ESCALA = 1 : 25

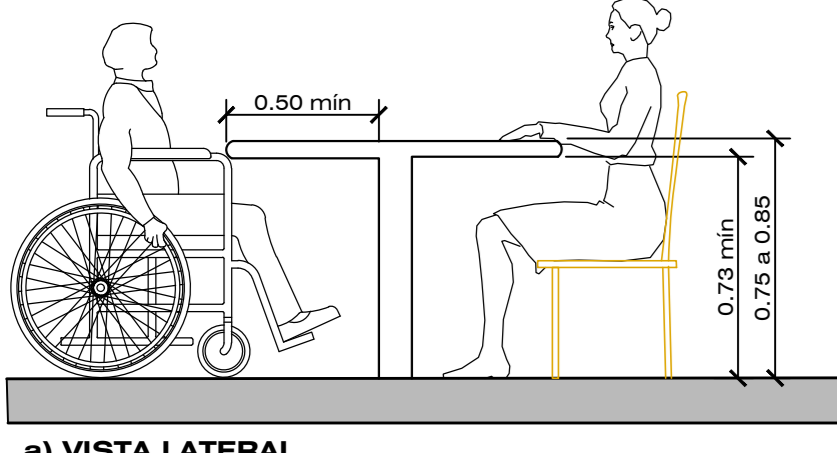


DETALHE ACESSO DO VEÍCULO AO LOTE

ESCALA = 1 : 25

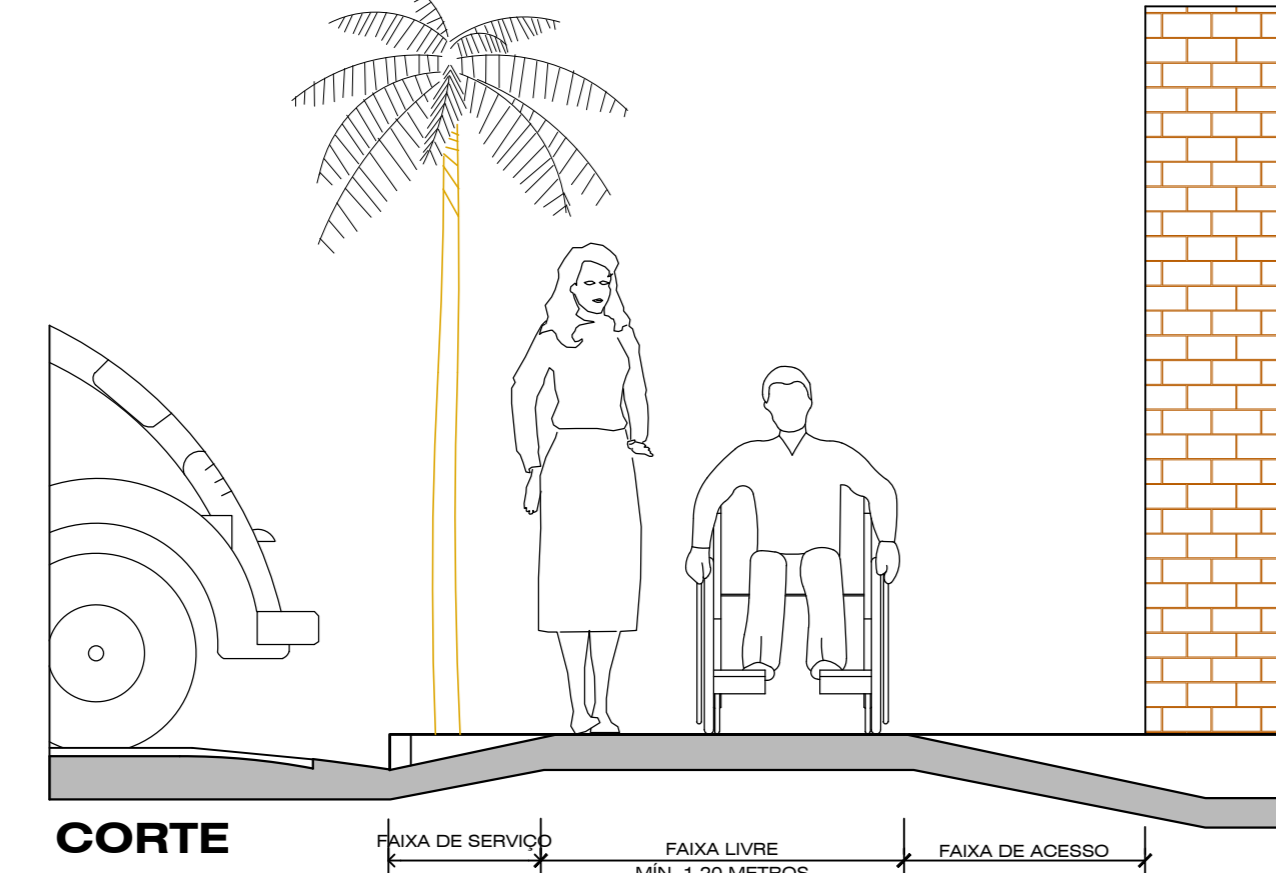


MÓDULO DE REFERÊNCIA

ESCALA = 1 : 25

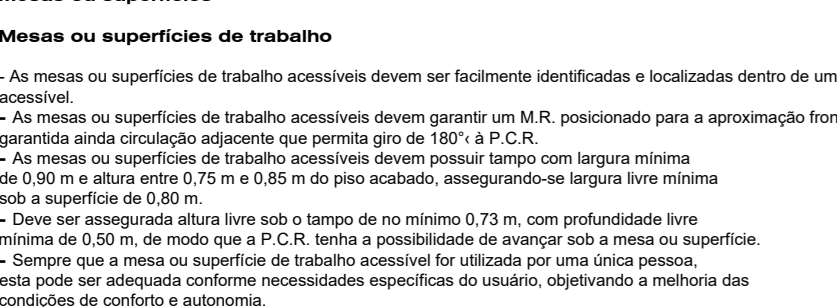

Mesas ou superfícies de trabalho

ESCALA = 1 : 25

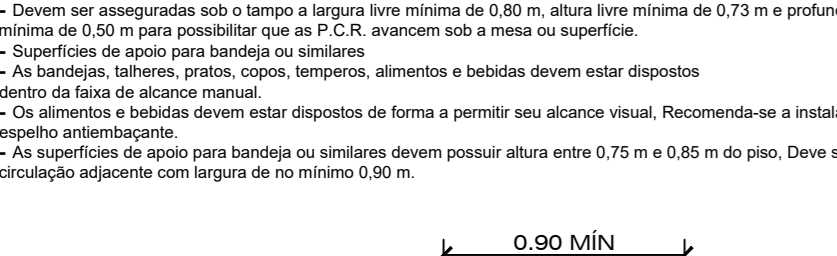


PASSA-PRATO

ESCALA = 1 : 25




REFETÓRIOS - MEDIDAS E ESPAÇO PARA CIRCULAÇÃO

ESCALA = 1 : 25

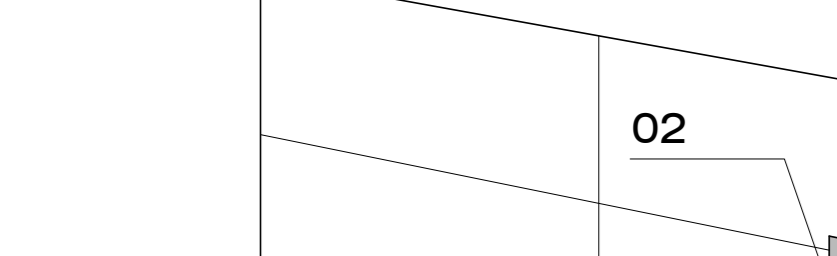


DETALHE SINALIZAÇÃO PARA PORTAS ENVIDRAÇADAS

ESCALA = 1 : 25

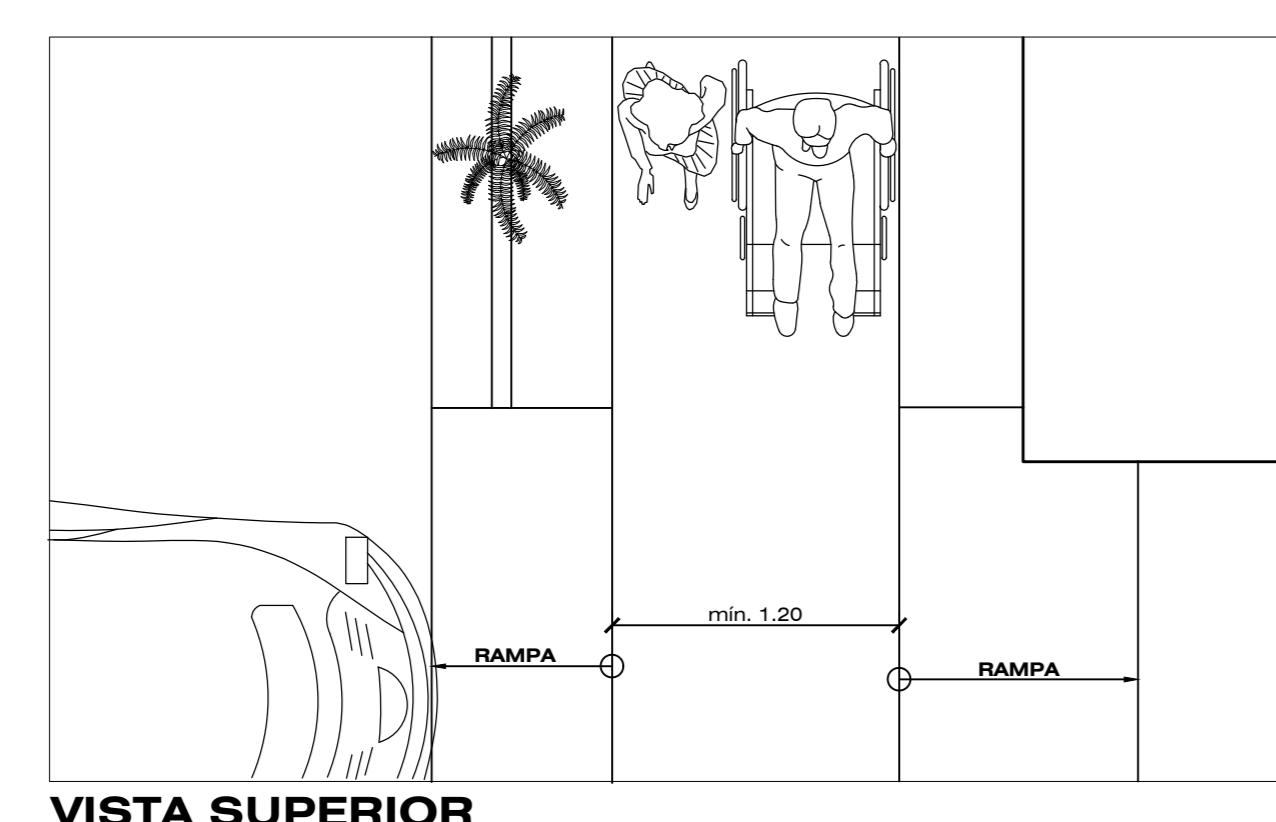


CORRIMÃO EM ESCADAS E RAMPAS

ESCALA = 1 : 25

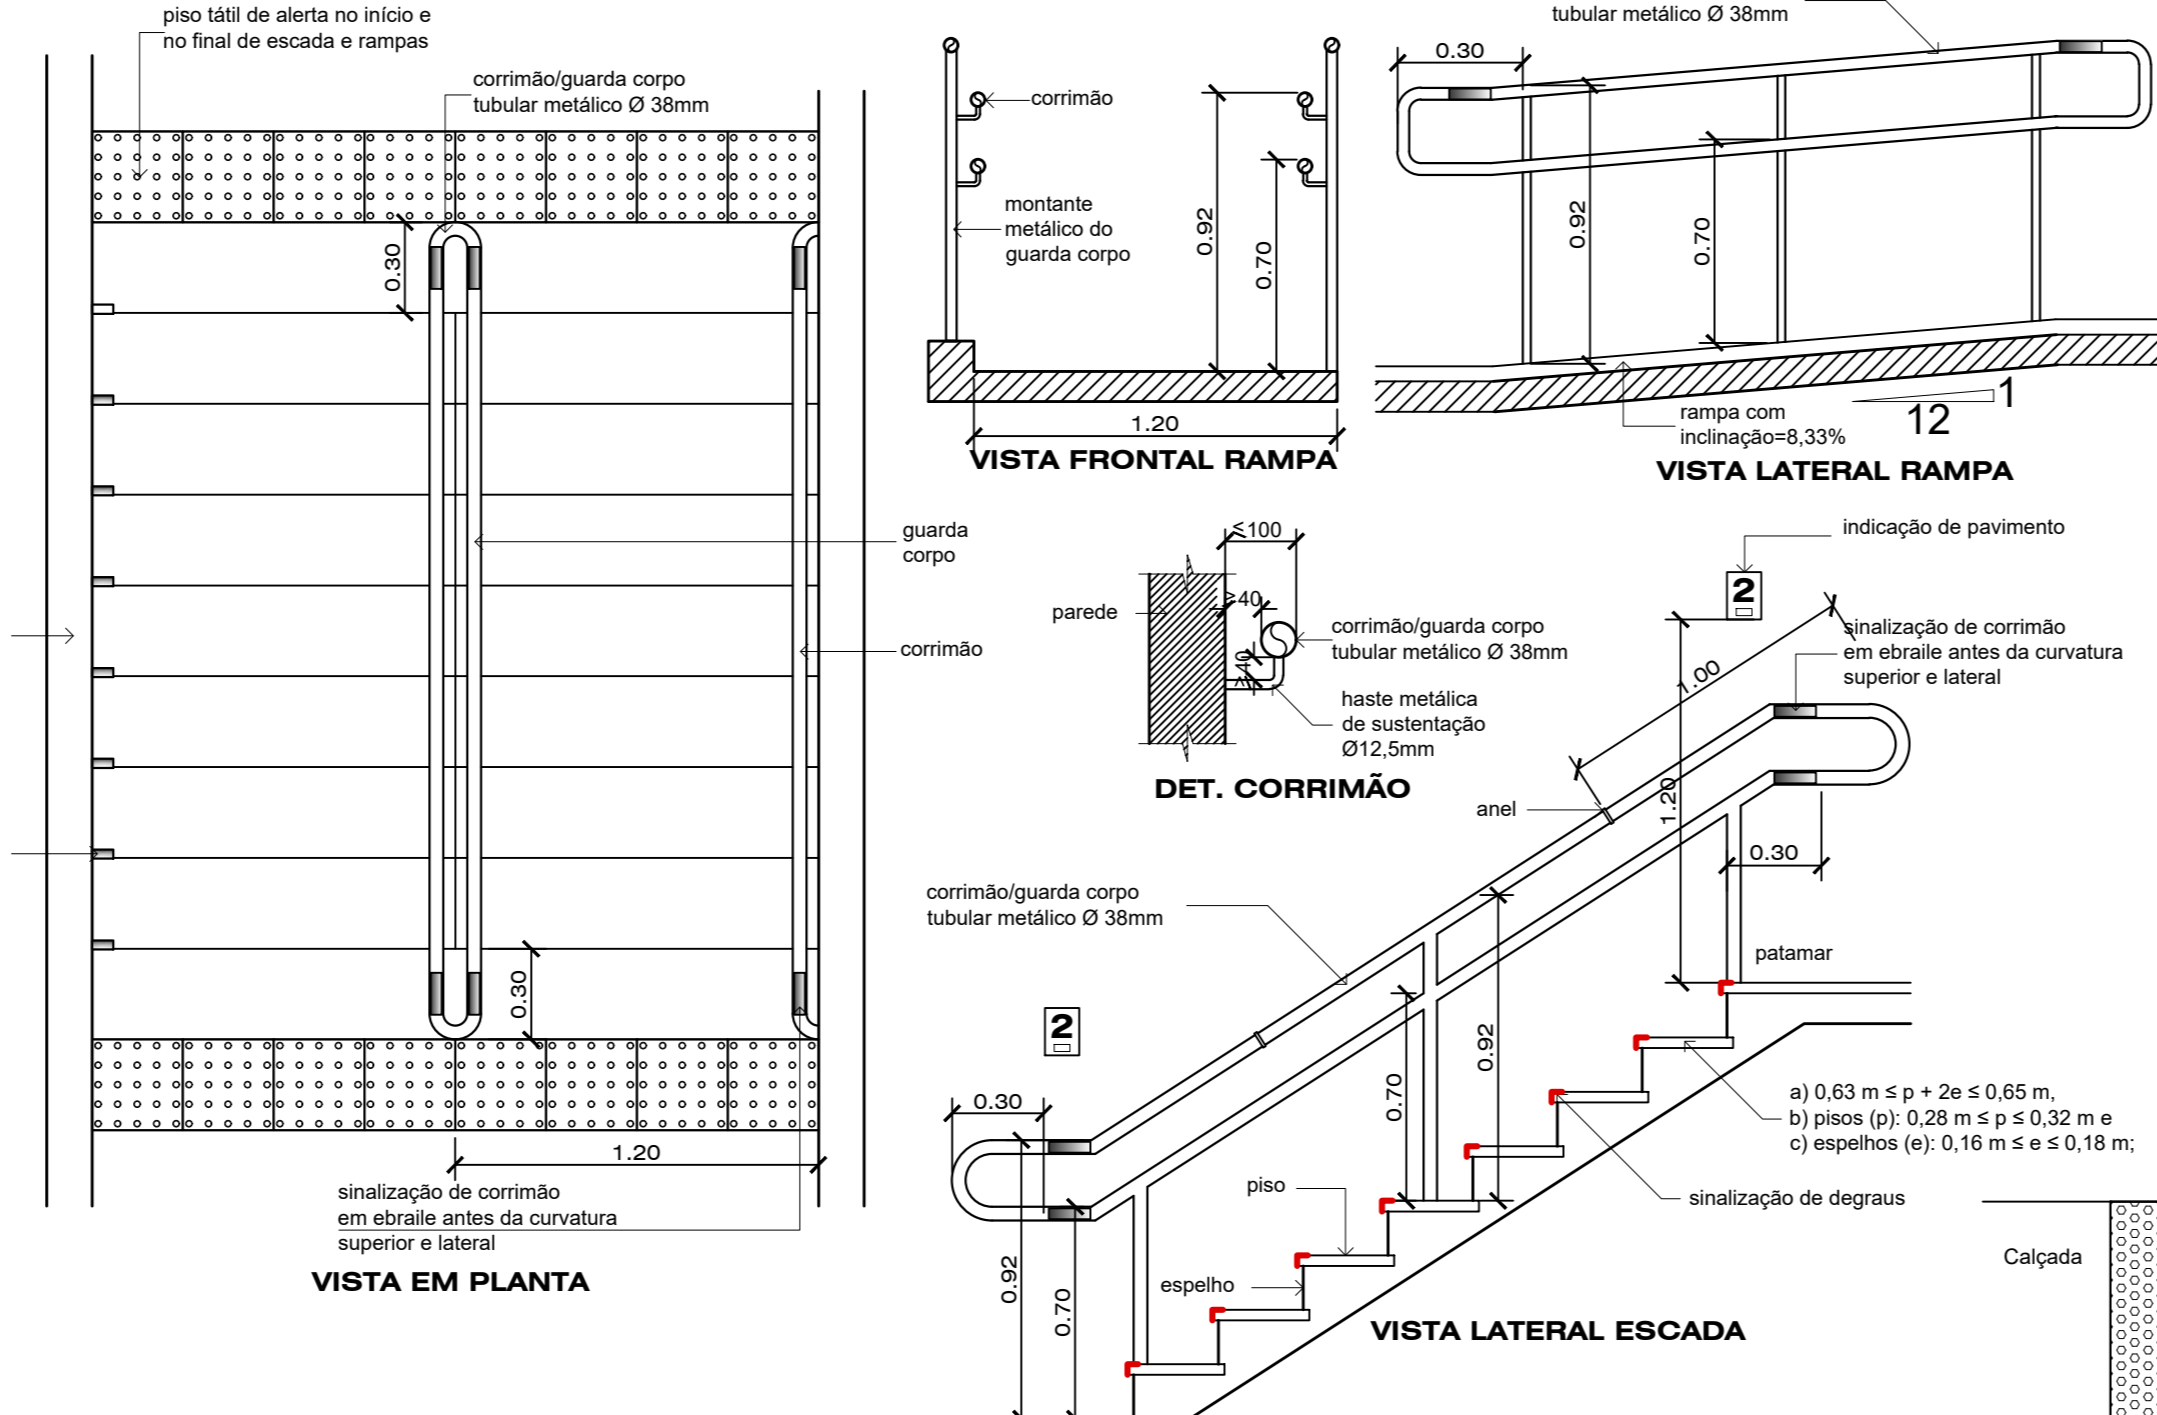


DESNÍVEIS

ESCALA = 1 : 25

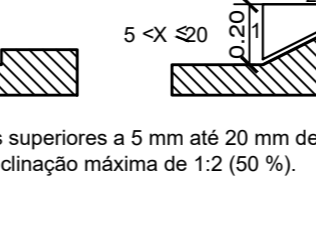


PORTAS E ABERTURAS DE ACESSO

ESCALA = 1 : 25

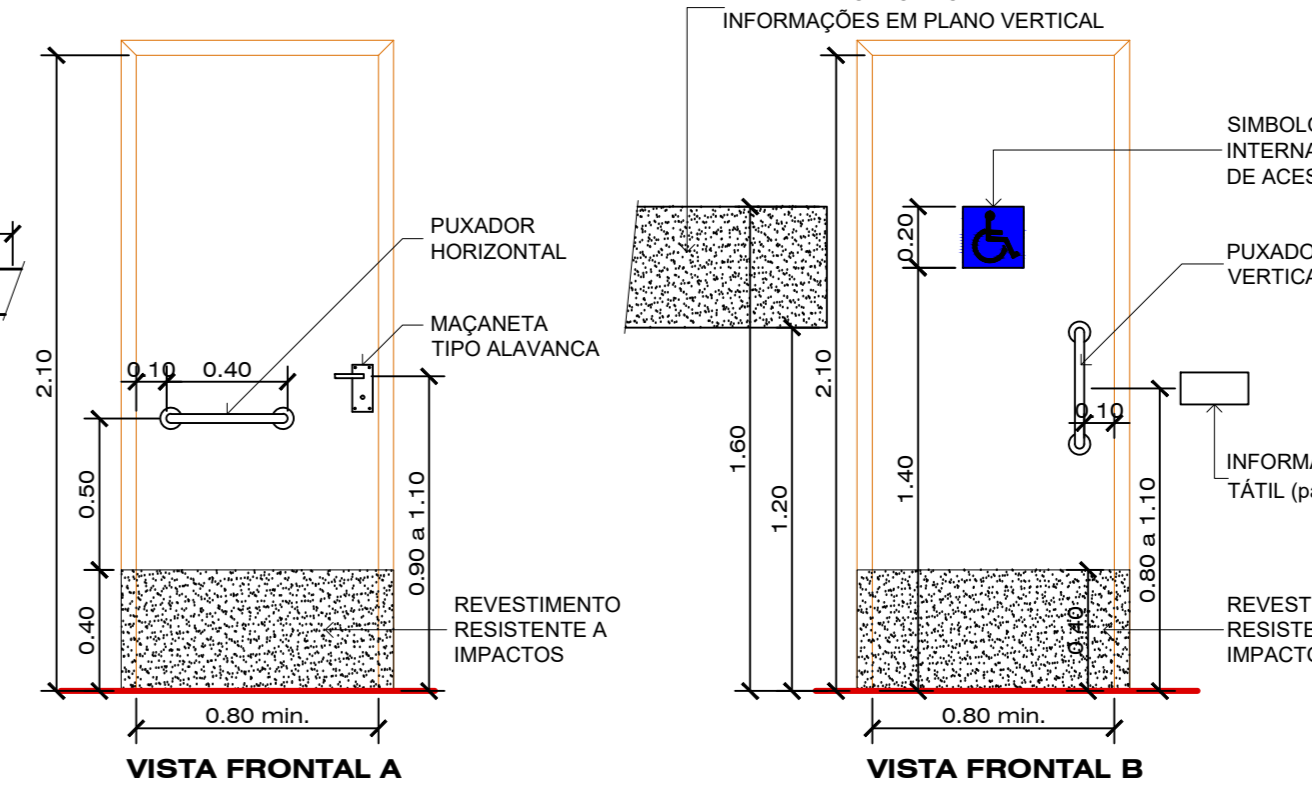


REBAIXO DE MEIO FIO/CAÇADA

ESCALA = 1 : 50

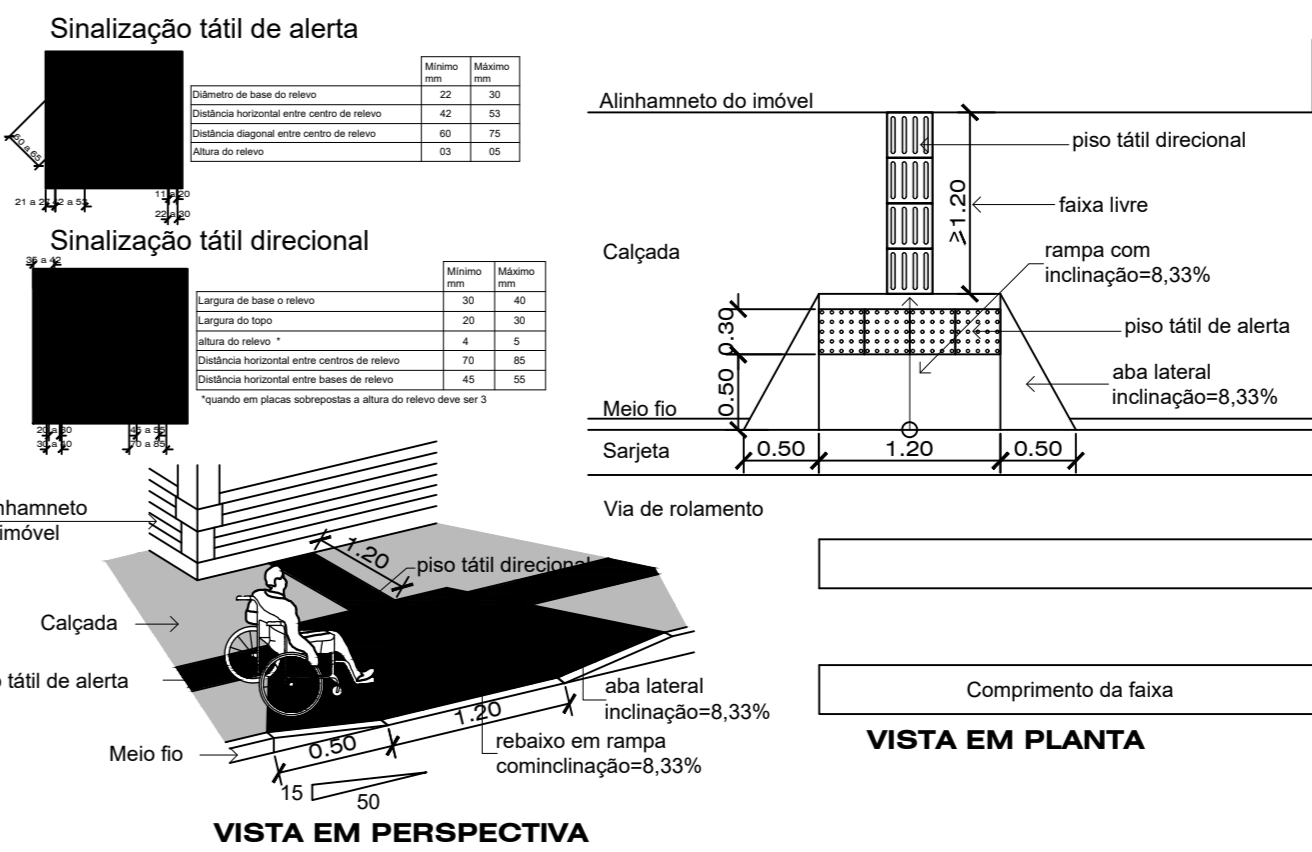

DETALHE SINALIZAÇÃO PARA PORTAS ENVIDRAÇADAS

ESCALA = 1 : 25

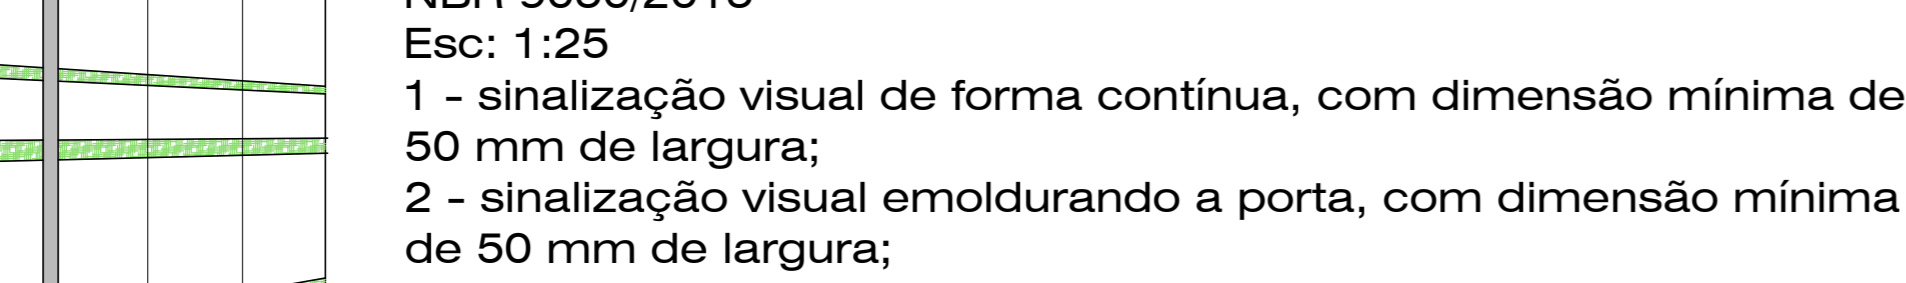

RESUMO DAS ÁREAS			
ZONA:	ÁREA DO TERRENO (m ²):	11 558,00m ²	TAXA DE PERMEABILIDADE
ÁREA DE OCUPAÇÃO DO SOLO:	T. O. (TAXA DE OCUPAÇÃO):	5,80%	10,883,00m ² = 94,20%
ÁREA DE PAVIMENTAÇÃO:	Nº DE PAVIMENTOS:	2	
ÁREA DO PROJETO PARA CONSTRUÇÃO:		674,85m ²	

Direitos autorais reservados - Lei 5988/73. Consultar projetos complementares. Verificar medidas na obra. Medidas em metros. Divergência entre cotas e escala, prevalece cotas. Qualquer alteração deverá ser autorizada pelo responsável técnico. Declaro que a aprovação do projeto não implica no recolhimento de taxas, nem do direito de propriedade do terreno.

TALYNE KOCH
ARQUITETA, URBANISTA E INTERIORES
Cruzeiro do Sul, 1115 - Centro, Itajaí - SC
Fone: 49 3558.0489
email: Taly.koch@hotmail.com

PROJETO DE AMPLIAÇÃO OBM PIRATUBA

LOCAL: RUA PRIMEIRO DE MAIO, Nº 95 - CENTRO- PIRATUBA-SC

ÁREA: 674,85m² PROJETO ACESSIBILIDADE

DEZ/2021 DETALHES

INDICADA

PROJETO: 16/09/2020

EXECUÇÃO: 16/09/2020

PROPRIETÁRIO: CORPO DE BOMBEIROS MILITAR DO ESTADO DE SANTA CATARINA
CNPJ: 06.096.391/0001-76