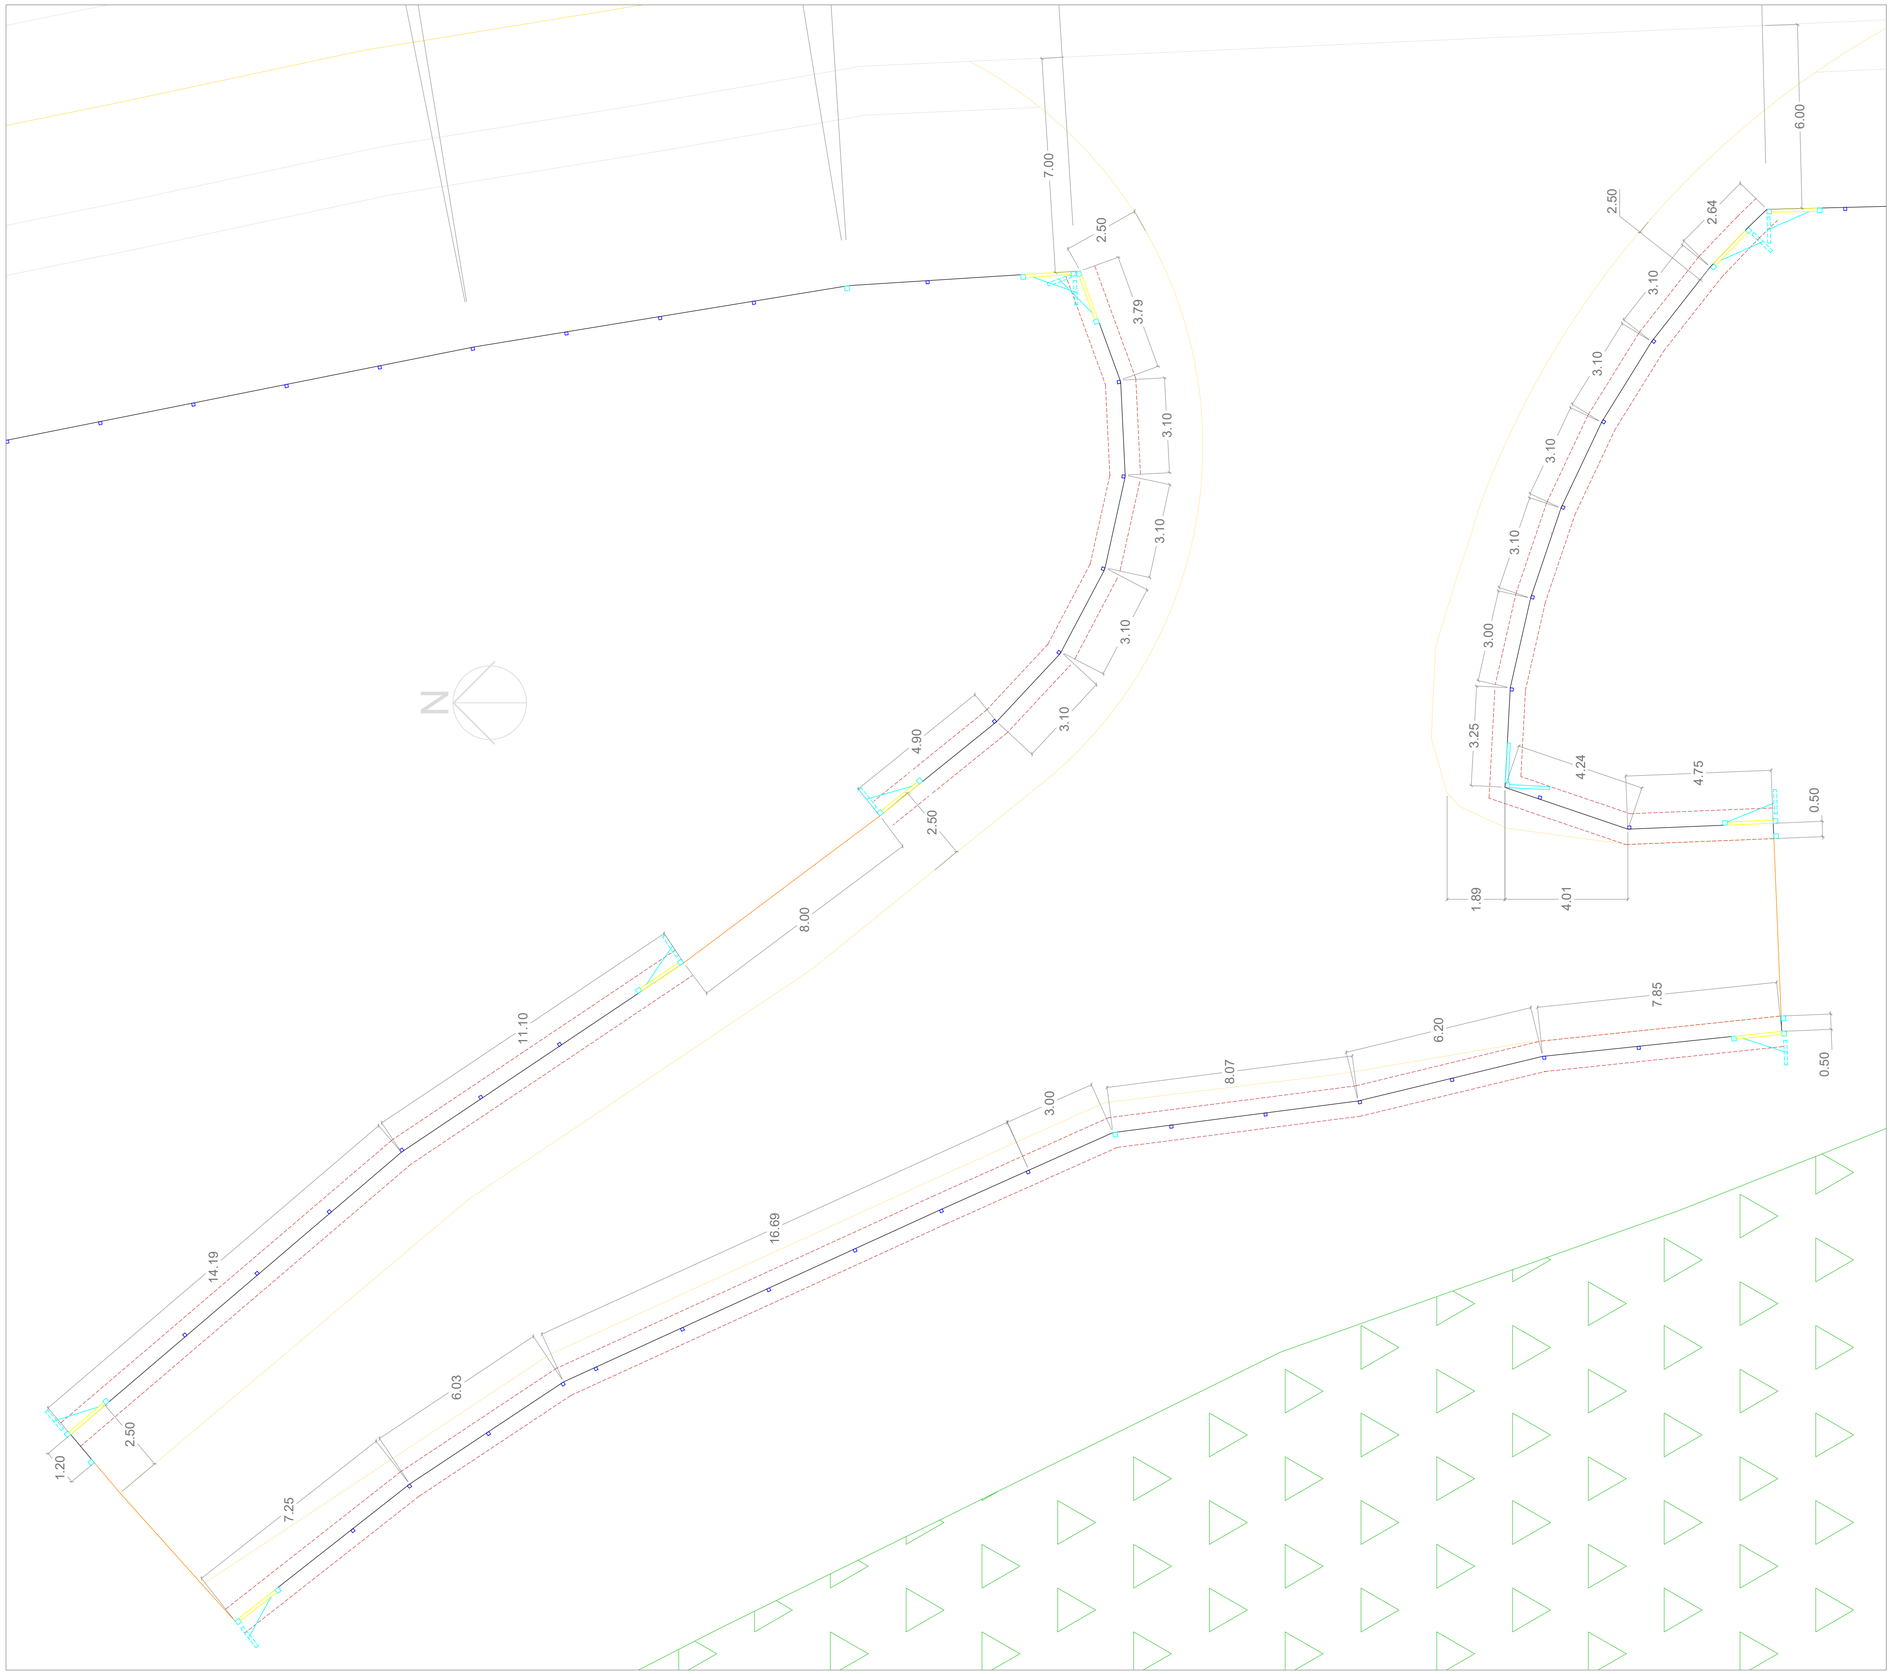

Perímetro do Cercamento
Esc.: 1/100

PROJETO DE CERCA

CLIENTE/ENDEREÇO
PREFEITURA MUNICIPAL DE PIRATUBA
Rua Gov. Jorge Lacerda, 133, Piratuba/SC

DESCRIÇÃO
CERCAMENTO DO PARQUE DE EVENTOS

REFERÊNCIAS
DETALHE DO CERCAMENTO NA ENTRADA PRINCIPAL DO PARQUE

ESCALA	DATA	COMPRIMENTO
INDICADA	MAIO/2022	2.151,22 m

AUTOR
Sergio Luiz Dallagnol
SERGIO LUIZ DALLAGNOL
CREA-SC: 181497-1

PROPRIETÁRIO
PREFEITURA MUNICIPAL DE PIRATUBA

CÓDIGO

PRANCHA
03/03

PRANCHA A1=841x594mm