
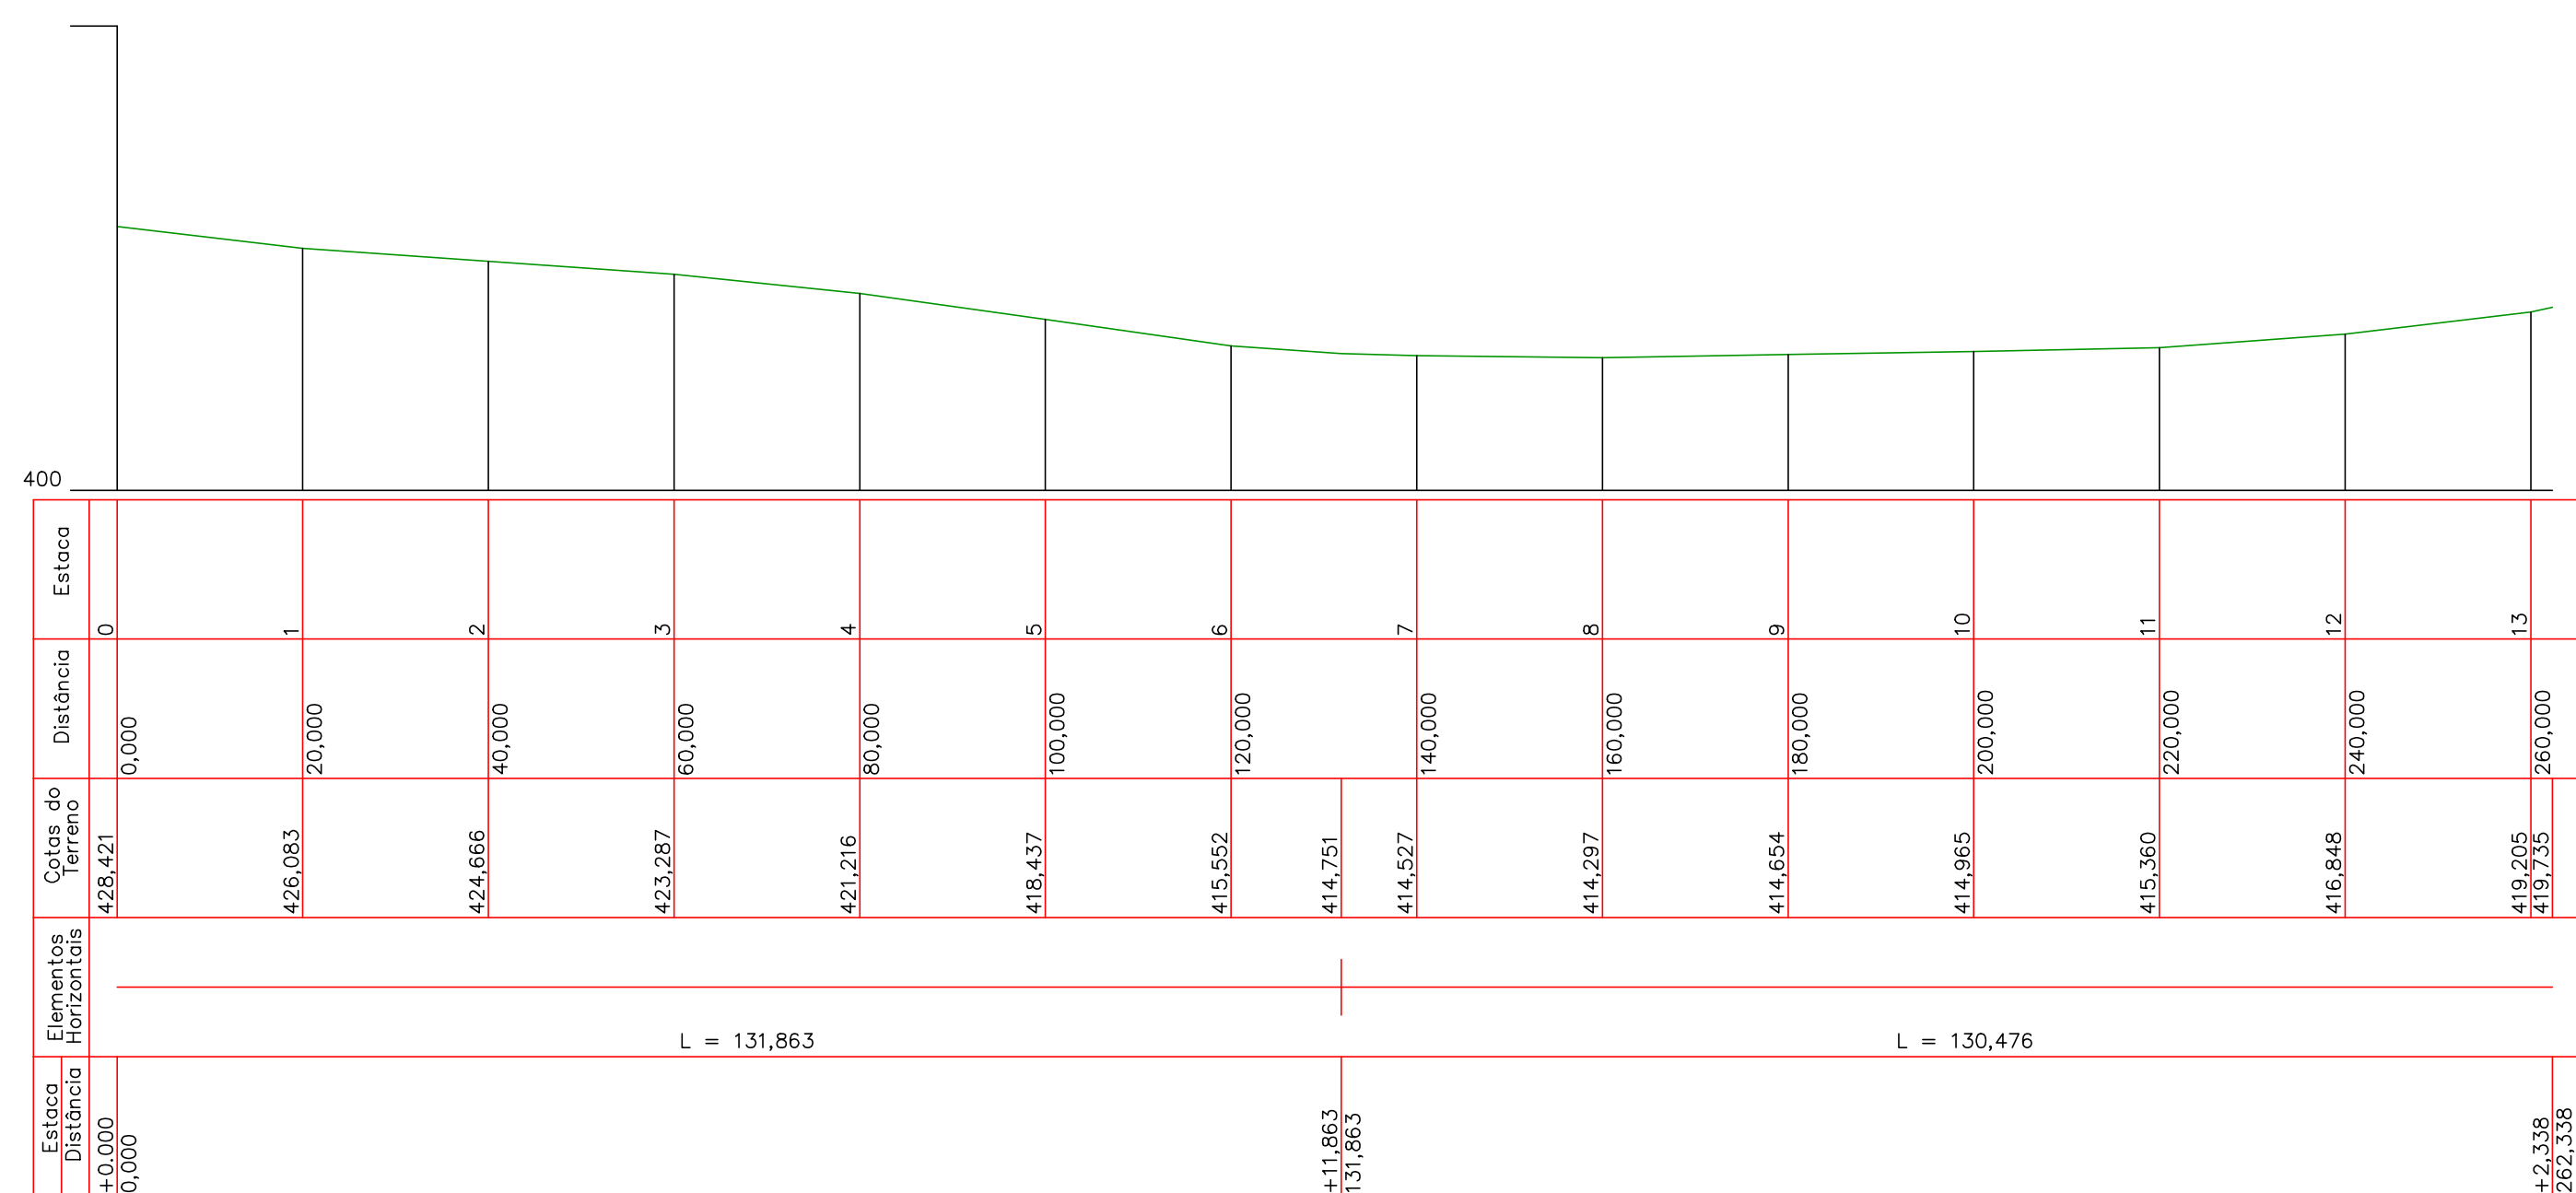


Estaca	Cota do terreno
Estaca: 0	Cota do terreno: 428,421
Estaca: 1	Cota do terreno: 426,083
Estaca: 2	Cota do terreno: 424,666
Estaca: 3	Cota do terreno: 423,287
Estaca: 4	Cota do terreno: 421,216
Estaca: 5	Cota do terreno: 418,437
Estaca: 6	Cota do terreno: 415,552
Estaca: 7	Cota do terreno: 414,527
Estaca: 8	Cota do terreno: 414,297
Estaca: 9	Cota do terreno: 414,654
Estaca: 10	Cota do terreno: 414,965
Estaca: 11	Cota do terreno: 415,360
Estaca: 12	Cota do terreno: 416,848
Estaca: 13	Cota do terreno: 419,205
Estaca: 13+2,338	Cota do terreno: 419,735

SEÇÕES DA RUA FLORIANÓPOLIS
ESCALA 1/500

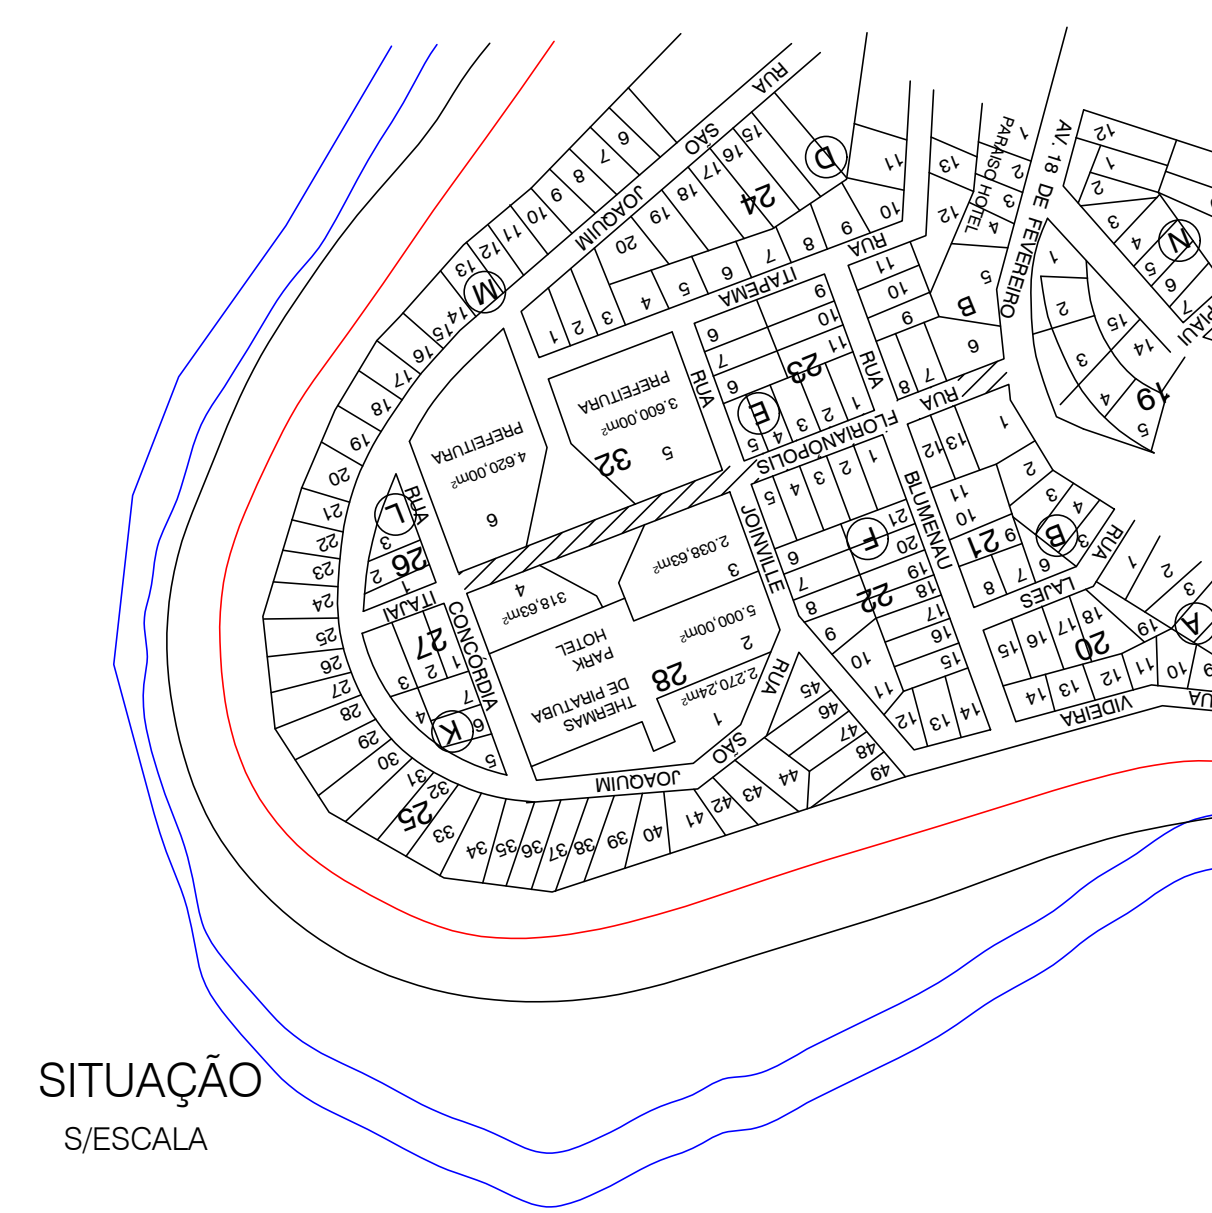

PERFIL LONGITUDINAL RUA FLORIANÓPOLIS
ESCALA 1/500

<p>ASSOCIAÇÃO DOS MUNICÍPIOS DO ALTO URUGUAI CATARINENSE</p>	<p>PREFEITURA MUNICIPAL DE PIRATUBA</p>	
	<p>PROJETO: LEVANTAMENTO TOPOGRÁFICO</p>	
<p>ENDEREÇO DA OBRA: Rua Florianópolis CENTRO - PIRATUBA / SC</p>	<p>ESCALA: INDICADAS</p>	<p>PRANCHAS: 01/02</p>
<p>DESCRIÇÃO: SEÇÕES LONGITUDINAIS E TRANSVERSAIS SEÇÃO TRANSVERSAL TIPO/ SITUAÇÃO</p>	<p>DATA: SETEMBRO / 2021</p>	<p>DESENHO: RAPHAEL DOURADO PARDEE</p>
<p>RESP. PROJETO:</p>	<p>RESP. EXECUÇÃO:</p>	<p>PROPRIETÁRIO:</p>